

VNITROBLOK A ULICE ČS. ARMÁDY
URBANISTICKÉ DOPLNĚNÍ PROLUK V JINAK SOUVISLÉ ZÁSTAVBĚ S FCI HROMADNĚHO A INDIVIDUÁLNÍHO BYDLENÍ
_ÚPRAVA PARTERU PODÉL ULICE ČS. ARMÁDY DOPLNĚNÍM PARKOVACÍCH STÁNÍ NEJEN PRO REZIDENTY
_ZMÍNĚNÁ ULICE NAVRŽENA NOVĚ JAKO SBĚRNÁ KOMUNIKACE S MOŽNOSTÍ TRANZITNÍ DOPRAVY ODKLONĚNÉ ZE ZKUIDNĚ PALACKÉHO TRÝDY
_PRŮJEZD AUTOBUSŮ PRO MĚSTSKOU I MIMOMĚSTSKOU DOPRAVU V JEDNOMĚRNÉM PROVOZU DLE SOUČASNÉ SITUACE
_NÁVAZNOST NA STÁVAJÍCÍ PODCHOD POD TRÁTI

NOVÝ AUTOBUSOVÝ TERMINÁL
_VHODNĚJŠÍ USPOŘÁDÁNÍ PŘÍJEZDOVÝCH, ODJEZDOVÝCH I ODBÁVNÝCH STÁNÍ PRO AUTOBUSY
_DOSTATEČNÁ KAPACITA NOVÝCH PARKOVACÍCH STÁNÍ PRO OA V KOMBINACI S VYSOKOU ZELENÍ

NOVÉ CENTRUM PODMĚSTÍ
_SOUBOR URBANISTICKY PROMÝŠLENÝCH OBJEKTŮ S ŠÍROKOU ŠKALOU FUNKCÍ V PODMĚSTÍ CHYBĚJÍCÍCH (KAVÁRNY, ČITÁRNY, KLUBY...)
_DŮVĚ NOVÁ NÁMĚSTÍ - HLAVNÍ / JARMARKOVÉ
_OBCHODNÍ PASÁŽE, PODCHOD POD TRÁTI
_SPOJUJÍCÍ PODMĚSTÍ S ULICÍ V ÁPĚNKY
_VELKOKAPACITNÍ PODZEMNÍ GARÁŽE

AREÁL TOVÁRNÝ EVONA
_REDUKCE TOVÁRNÍHO KOMPLEXU A NÁVRH NUTNÉ KOMPLETNÍ REKONSTRUKCE HLAVNÍHO OBJEKTU, DEMOLICE BALASTNÍ ZÁSTAVBY RUŠÍCÍ ESTETIKU NOVÉ VZNIKAJÍCÍHO CENTRA
_UZAVŘENÝ ZÁSOBOVACÍ / TECHNICKÝ DVŮR S VJEZDEM Z ULICE ČS. ARMÁDY (ZMÍNĚNÝ VJEZD SLOUŽÍ JAKO ZÁSOBOVACÍ VJEZD PRO OBCHODNÍ CENTRUM A DALŠÍ FCE NA OBOU NÁMĚSTÍCH
_URBANISTICKÉ DOPLNĚNÍ NEZÁSTAVĚNÝCH PROLUK A VYTVOŘENÍ NOVÝCH PARKOVACÍCH STÁNÍ NA POVRCHU PODÉL ULIC FIBICHOVA A ČS. ARMÁDY - VHODNĚ DOPLNĚNO ABSENTUJÍCÍ VYSOKOU ZELENÍ
_PŘEVÁŽNĚ ZPEVNĚNÝ POVRCH NA KOMUNIKACÍCH / CHODNÍCÍCH
_SHODNÁ VÝŠKOVÁ HLADINA JEDNOTLIVÝCH NOVĚ NAVRŽENÝCH BUDOV TAK, ABY NEBRÁNILA DÁLKOVM PRŮHLEDU NA OSTROH S HLAVNÍM NÁMĚSTÍM A VĚŽÍ KOSTELA NANEBEVZETÍ P. MARIE



VSTUPNÍ BRÁNA PRO PŘÍJEZD DO PODMĚSTÍ
_URBANISTICKÉ ZAKONČENÍ DOMINANTNÍHO NÁROŽÍ PŘÍZEMNÍ BUDOVOU VE TVARU ROHLIKU - POTENCIÁL VYUŽITÍ NĚKOLIKA MENŠÍCH KOMERČNÍCH PROSTOR
_REGIONÁLNÍMI PRODEJCI LOKÁLNÍCH POTRAVIN
_DOPLNĚNÍM VYSOKÉ ZELENĚ VYTVOŘENA ZELENÁ BARIÉRA TLUMÍCÍ ZNEČIŠTĚNÍ OD PROJÍZDĚJÍCÍ DOPRAVY
_ÚPRAVA PARTERU, REDUKCE A PŘESUN DOPRAVY V KLDU OD ULICE HUSOVY A ZA BUDOVU HOTELU

MĚSTSKÝ PARK PODÉL ŘEKY CHRUDIMKY
_REVITALIZACE PARKU
_DOPLNĚNÍ VYSOKÉ ZELENĚ
_ÚPRAVA ZPEVNĚNÝCH V KOMBINACI S MLATOVÝMI POVRCHY PRO PĚŠÍ
_POBYTOVÁ TRAVNATÁ PLOCHA

VOLNOČASOVÉ CENTRUM
_REVITALIZACE VNITROBLOKU
_PODZEMNÍ GARÁŽE
_KONCEPT KOPCE VE MĚSTĚ
_ZAKOMPONOVÁNÍ DĚTSKÝCH HRIST A SPORT. DRAH NA SANKOVÁNÍ, BMX KOLA - BEZPEČNÉ ZONOVÁNÍ DLE VĚKU

KATEŘINA PODÉL ŘEKY
_ZAČÁTEK ODPČINKOVÉ STEZKY PRO CHODCE, BĚŽCE, CYKLISTY I MAMINKY S KOČÁRKY

REVITALIZACE VNITROBLOKU
_KOMPLEXNÍ PARTEROVÁ ÚPRAVA V OBYTNÉM VELKOKAPACITNÍM SOUBORU + PODZEMNÍ GARÁŽE
_KONCEPT POSTUPNĚ SE ZVEDAJÍCÍHO TERÉNU SKÝTAJÍCÍHO MNOHO MOŽNOSTÍ PRO VOLNOČASOVÉ VÝŽITÍ PRO DĚTI, MLÁDEŽ I SENIORY
_NÁVRH ZÁSTAVBY PROLUKY JEDNOPODLAŽNÍM OBJEKTEM PŮJČOVNY SPORTOVNÍHO A ZABAVNÍHO VYBAVENÍ (ŠANKY, INLINE BRUSLE, BICYKL, SKATEBOARD...)

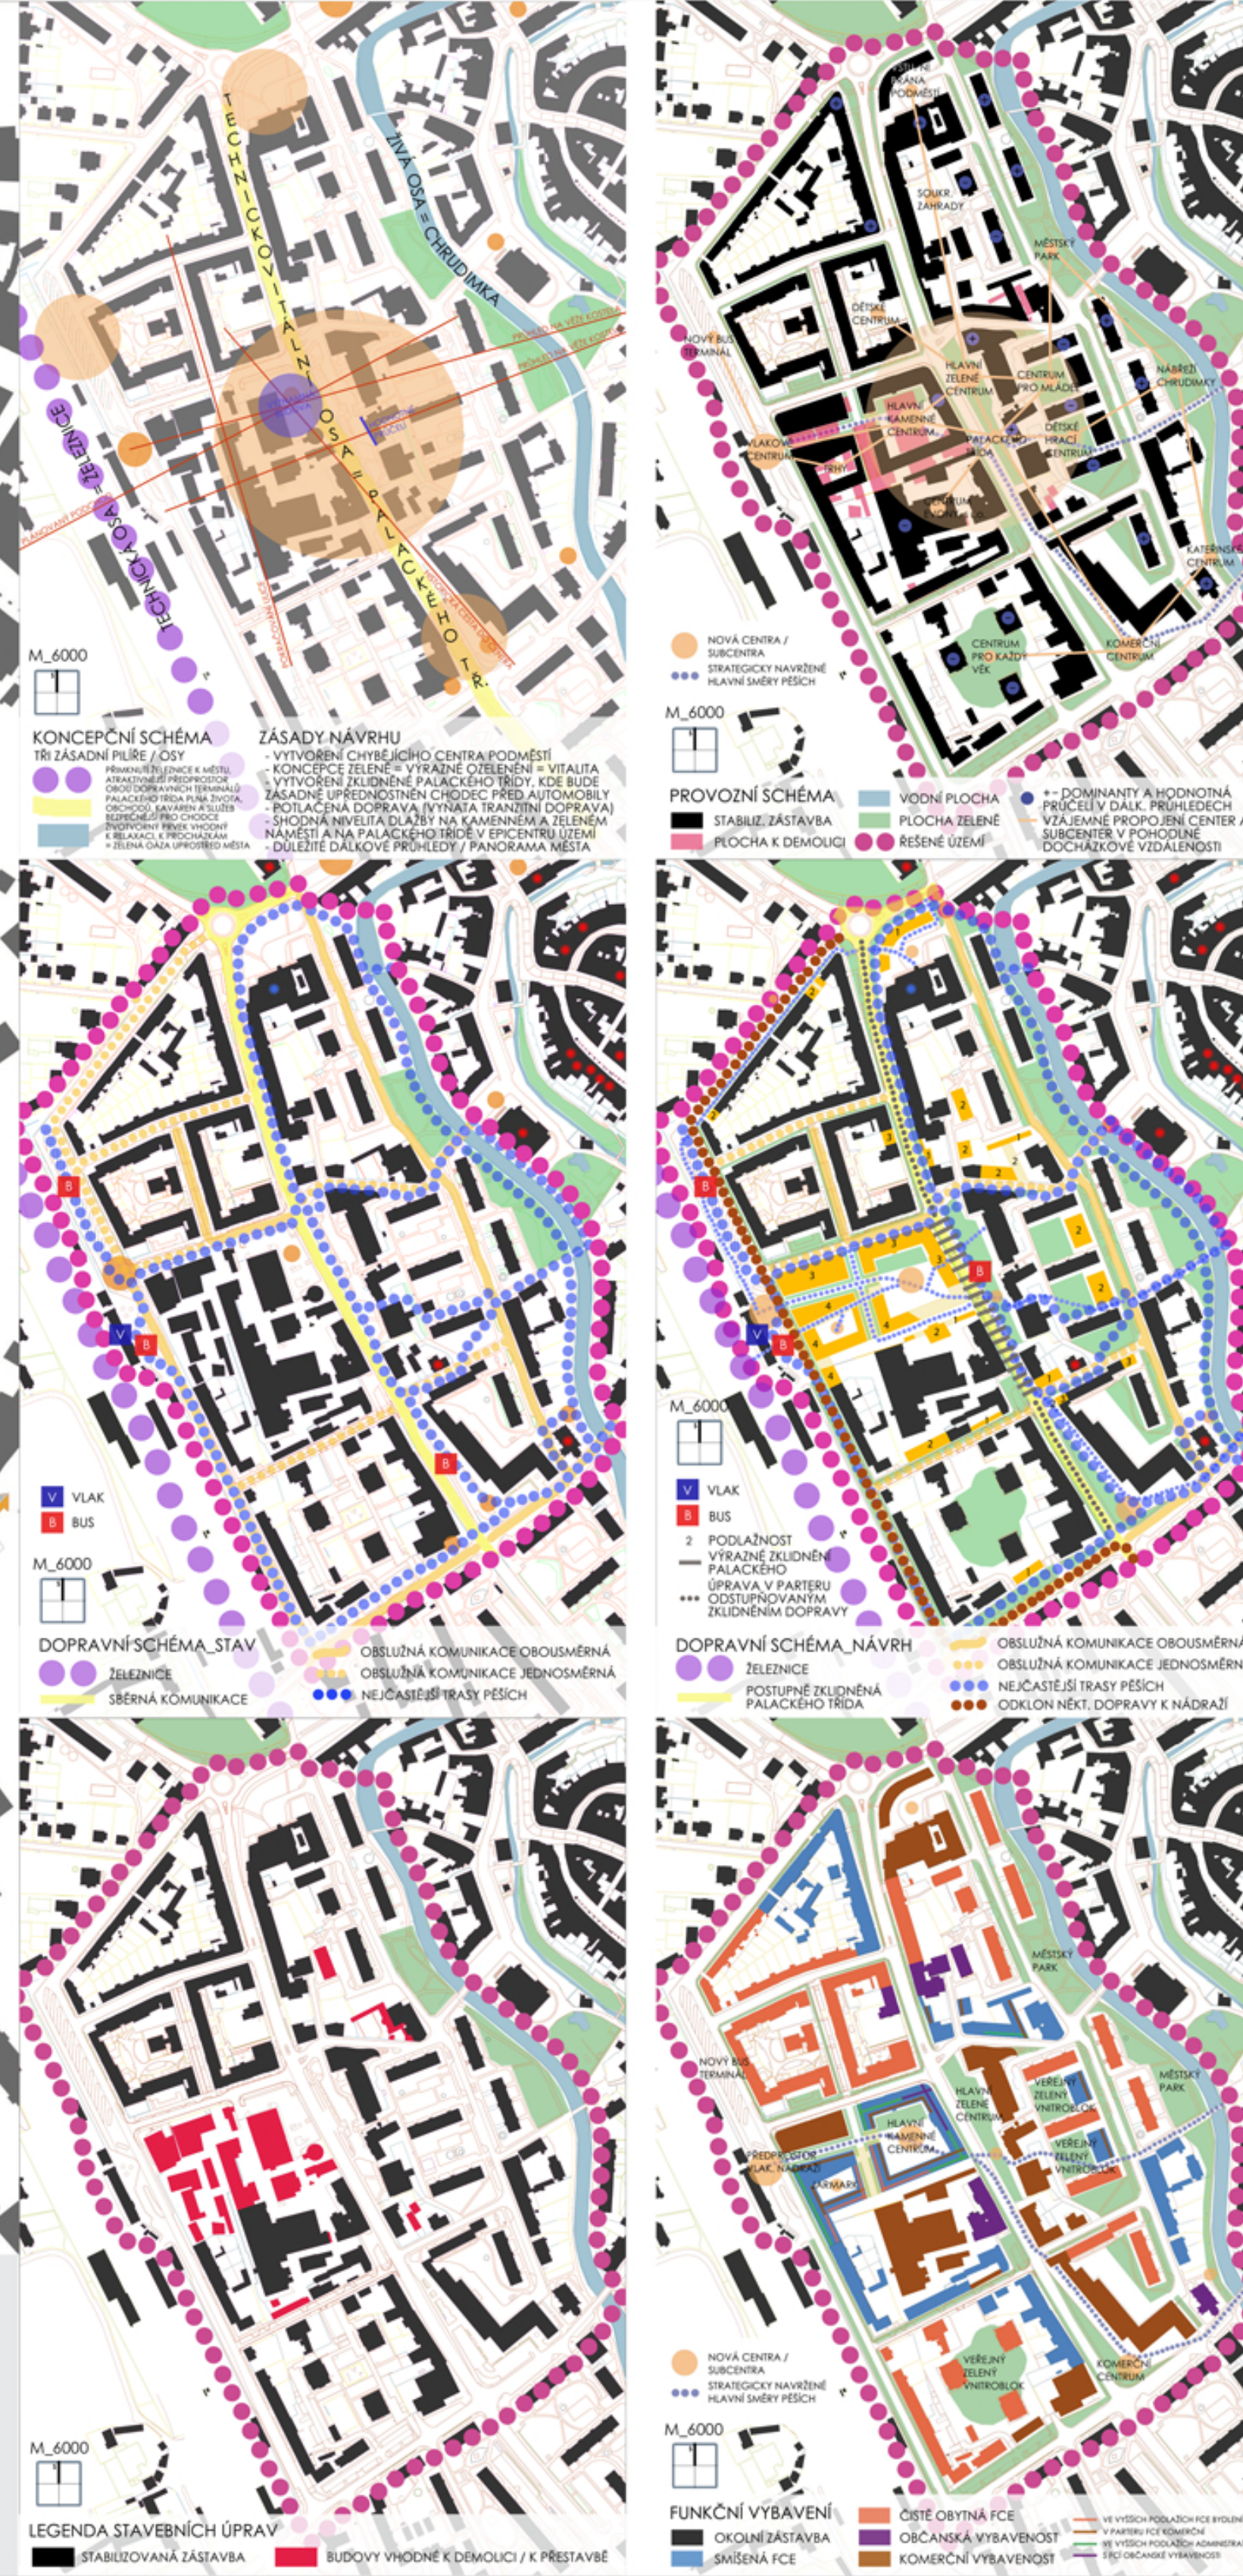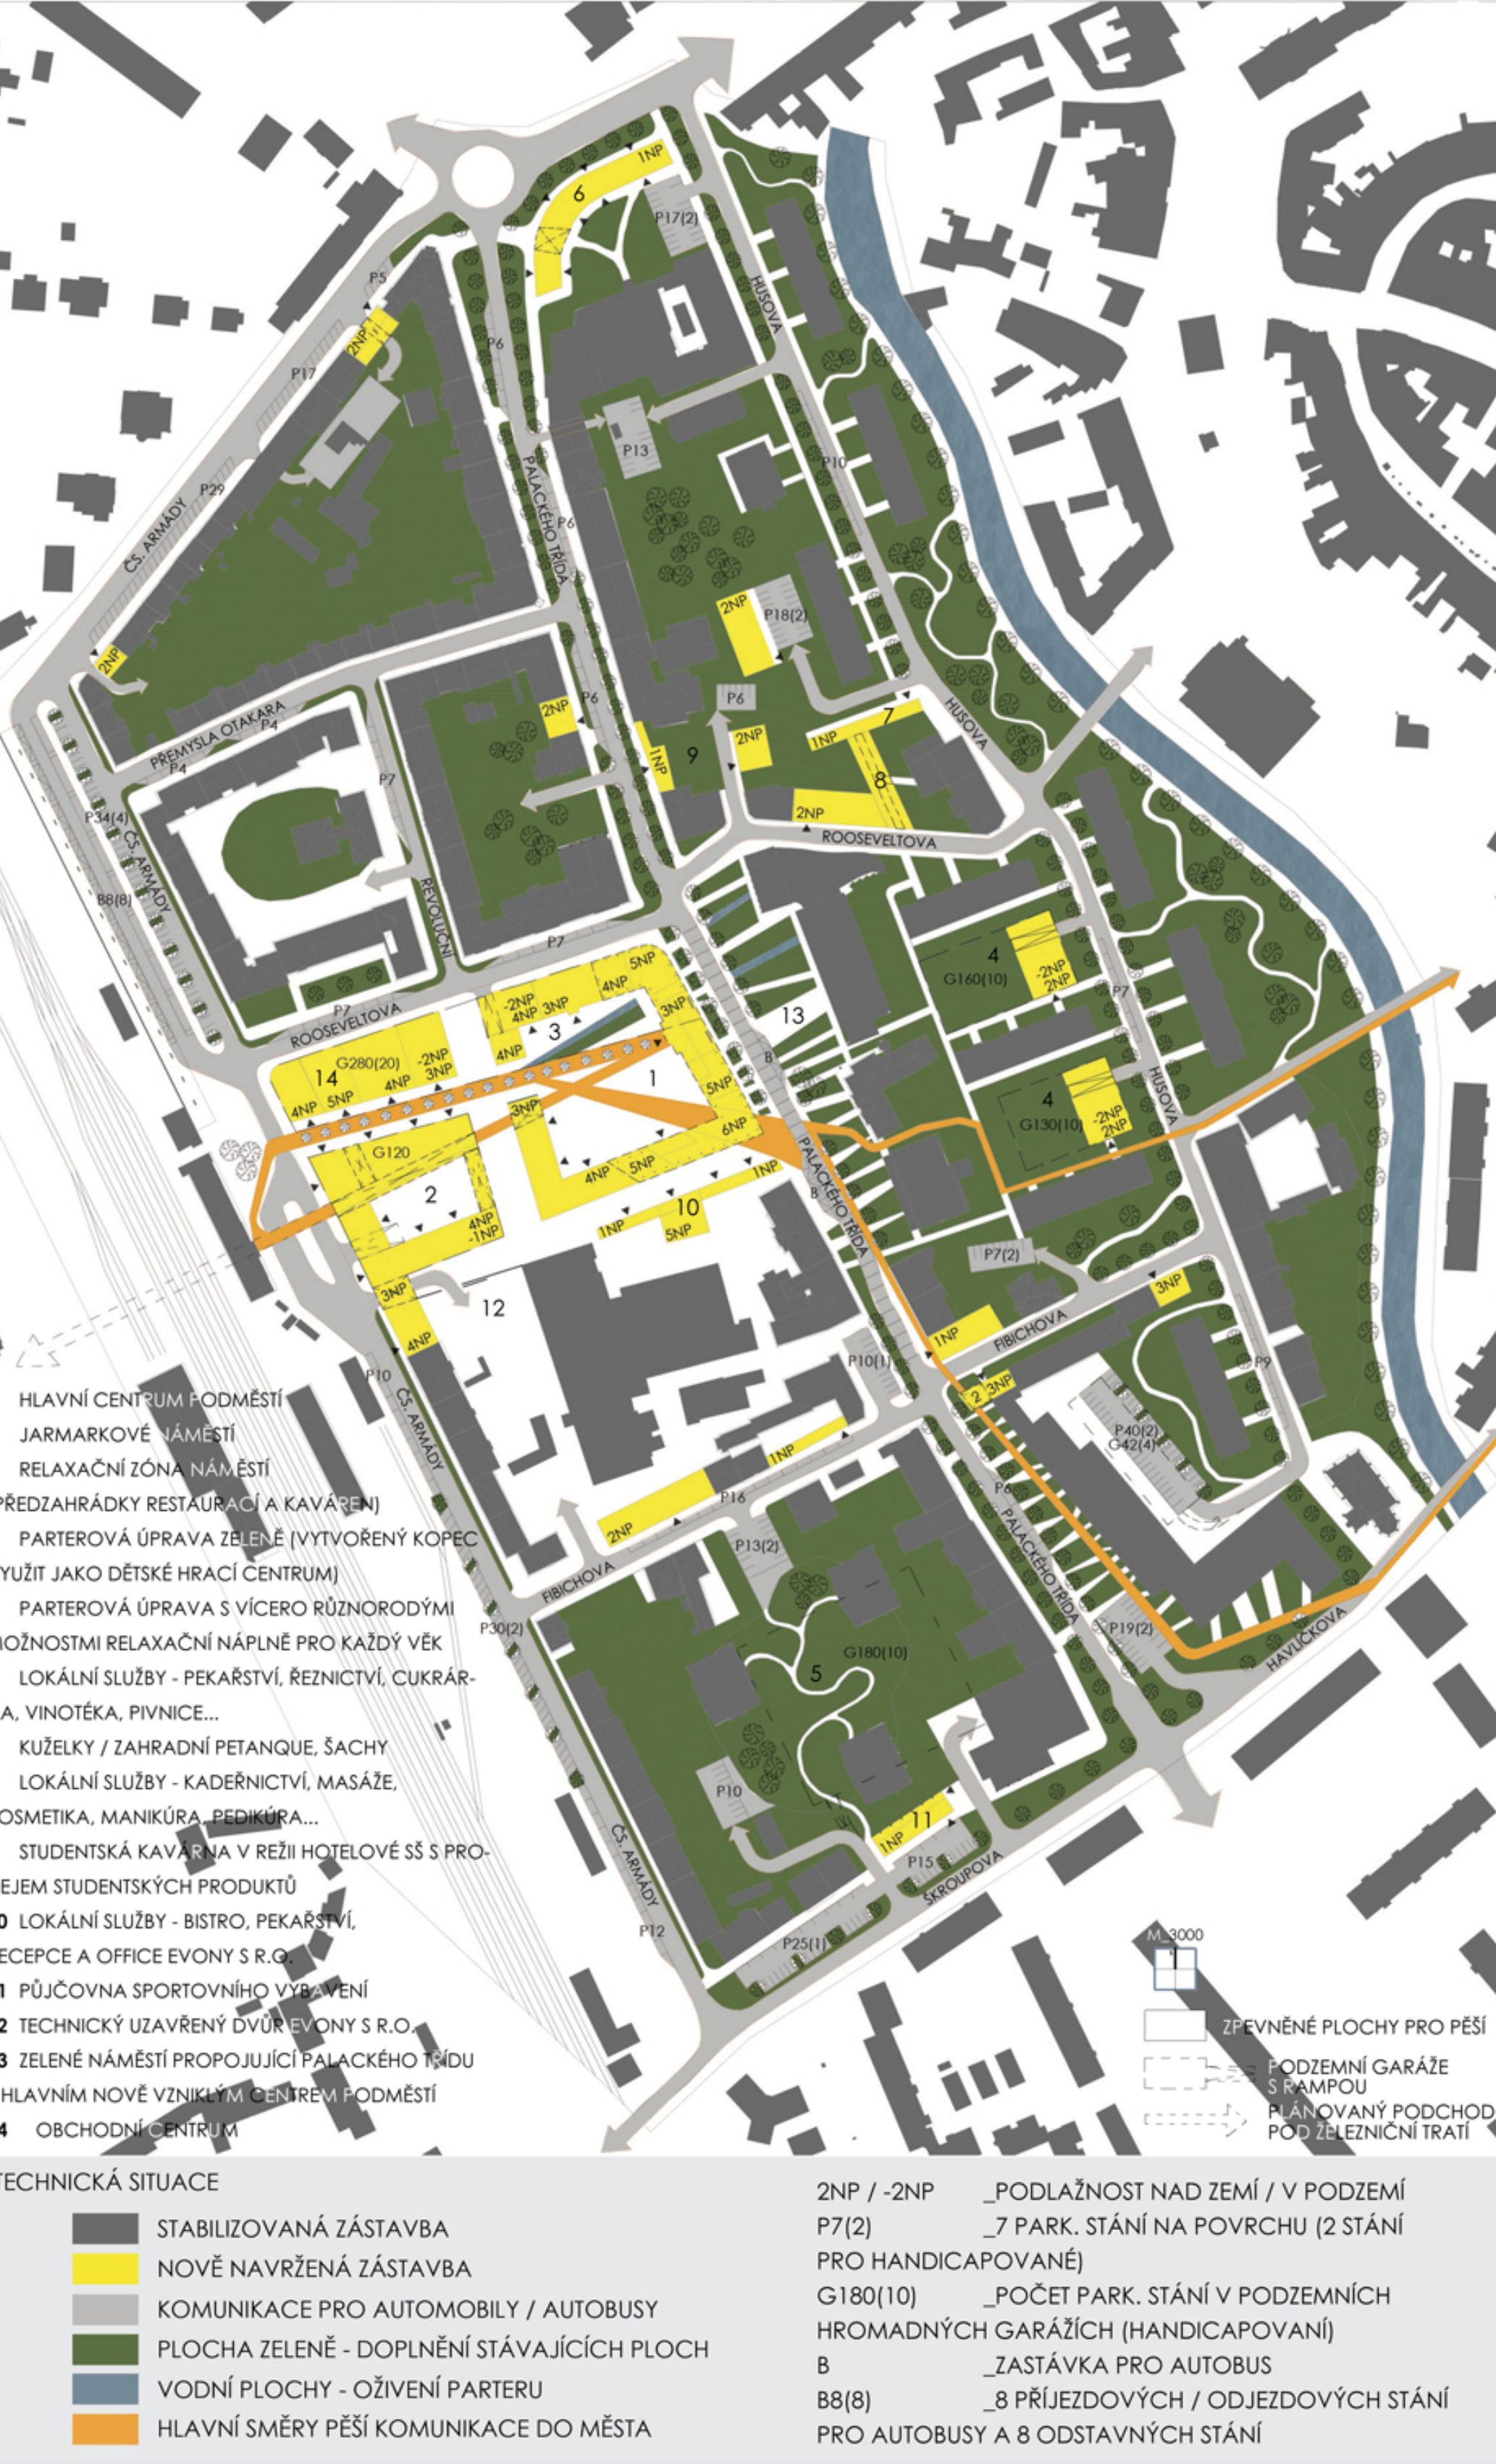

TECHNICKÁ SITUACE
_STABILIZACE ZÁSTAVBA
_NOVĚ NAVRŽENÁ ZÁSTAVBA
_KOMUNIKACE PRO AUTOMOBILY / AUTOBUSY
_PLOCHA ZELENĚ - DOPLNĚNÍ STÁVAJÍCÍCH PLOCH
_VODNÍ PLOCHY - OŽIVĚNÍ PARTERU
_HLAVNÍ SMĚRY PĚŠÍ KOMUNIKACE DO MĚSTA

P7(2)
_7 PARK. STÁNÍ NA POVRCHU (2 STÁNÍ PRO HANDICAPOVANÉ)
G180(10)
_POČET PARK. STÁNÍ V PODZEMNÍCH HROMADNÝCH GARÁŽÍCH (HANDICAPOVÁNÍ)
B
B8(8)
_8 PŘÍJEZDOVÝCH / ODJEZDOVÝCH STÁNÍ PRO AUTOBUSY A 8 ODBÁVNÝCH STÁNÍ

_PODLAŽNOST NAD ZEMÍ / V PODZEMÍ
_7 PARK. STÁNÍ NA POVRCHU (2 STÁNÍ PRO HANDICAPOVANÉ)
_POČET PARK. STÁNÍ V PODZEMNÍCH HROMADNÝCH GARÁŽÍCH (HANDICAPOVÁNÍ)
_8 PŘÍJEZDOVÝCH / ODJEZDOVÝCH STÁNÍ PRO AUTOBUSY A 8 ODBÁVNÝCH STÁNÍ



