




OBEC POPOVIČKY
OBEČNÍ ÚŘAD • KULTURNÍ CENTRUM
ateliér • Pavel Cajka • Petr Lédl

TOMÁŠ KRUPÍČKA
ARCHITEKTURA A STAVITELSTVÍ
FSV ČVUT V PRAZE
129ATV3 LS 2015/2016

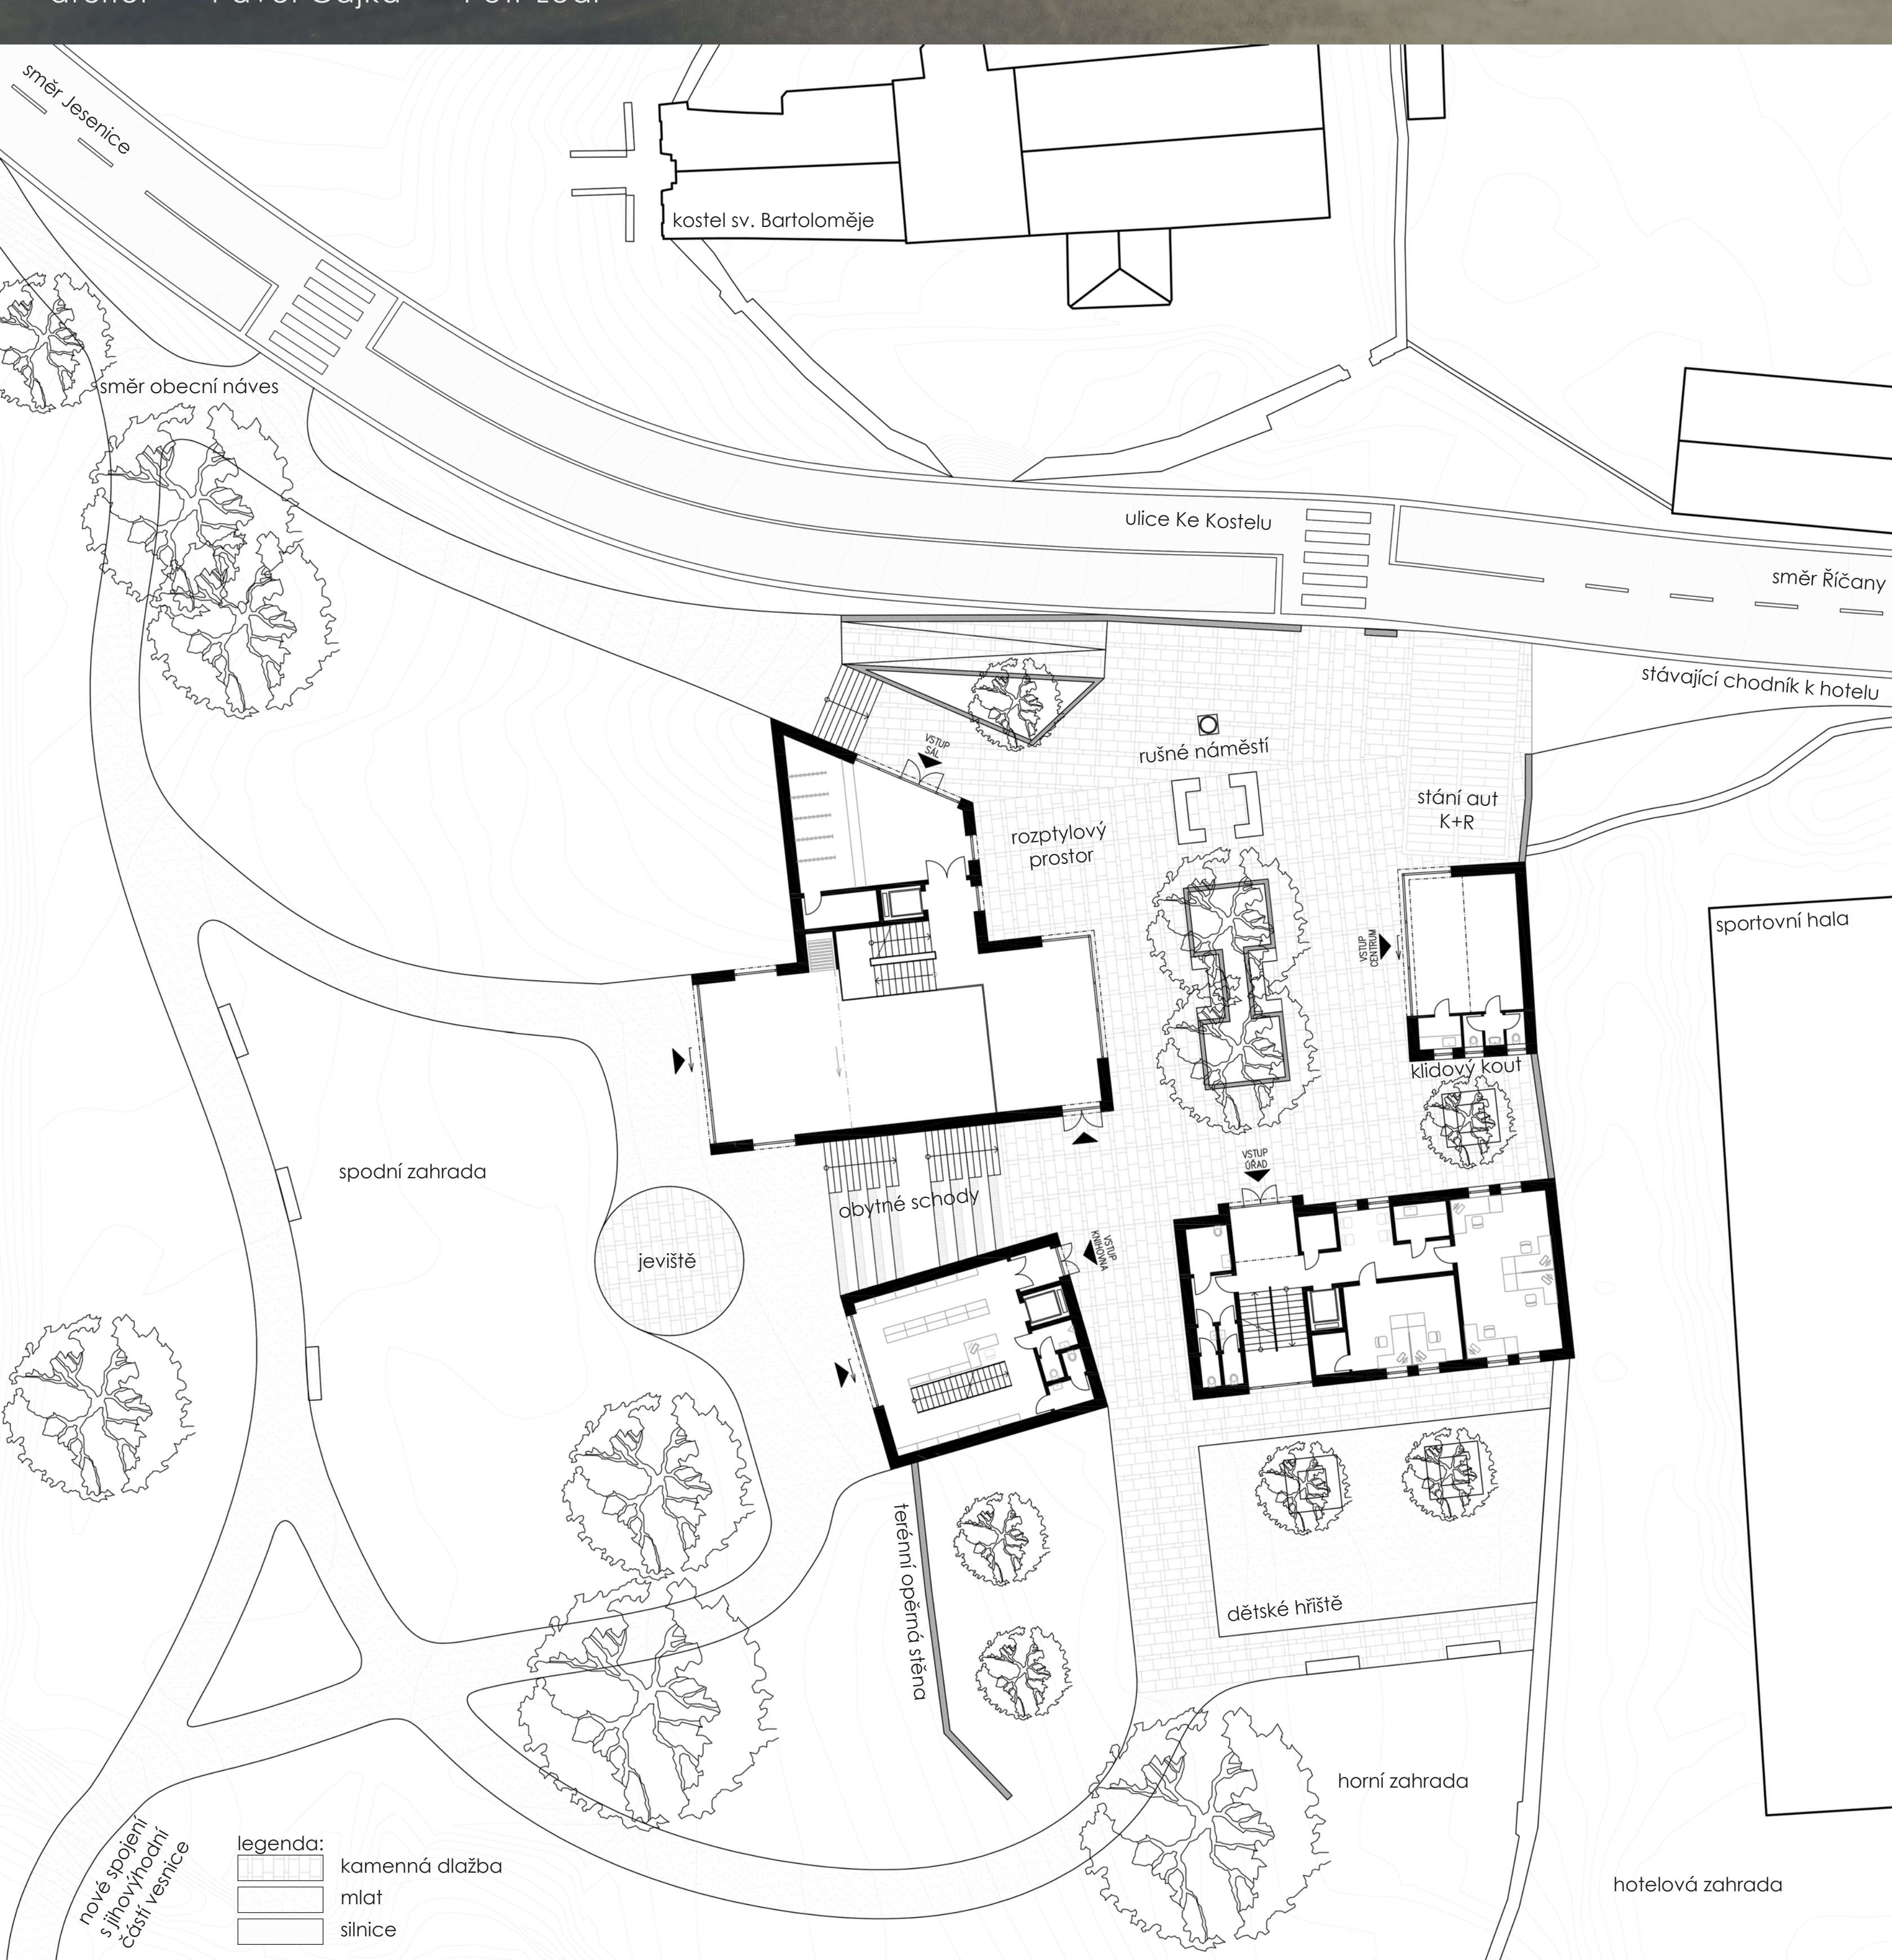

KONCEPT
Rešená parcela je situována přímo v centru obce Popovičky. Umístění parcely v těžišti vesnice společně s přímoúhelníkovou obecní návěsí, kostel a hotel předurčuje pozemek k obecnímu využití. Cílem je zde vybudovat nové centrum obce, kulturní a administrativní, které bude sloužit obyvatelům obcí Popovičky, Neběňovice a Chomutovice.

Návrh objektů počítá s rozdělením funkcí do jednotlivých objektů a dává tak prostor pro vznik náměstí a rozdílných prostorů mezi nimi, nebo kolem nich. Hlavní příchozí prostor u komunikace a kostela slouží jako „rušné“ náměstí, ale i na něm je spousta míst pro sezení a komunikaci nebo třeba klidnější zákoutí pro odpočinek. Horní zahrada za objekty slouží pro aktivní žití, provozování libovolných sportů a cvičení. Je zde umístěno dětské hřiště s posezením pro maminky. Spodní zahrada, která se nachází mezi souborem staveb, Chomutovickým potokem a obecní návěsí, je určena pro relaxaci a konání společenských akcí a jarmarků. Je přístupná od návsi, nově vznikajícím spojením k nové zástavbě na jihovýchodě obce a také obytným schodištěm, které ji spojuje s rušným náměstím. Samotné obytné schodiště sevěřně mezi objekty sálu a knihovny slouží nejen k odpočinku, ale i jako malé „hlediště“, jelikož je před ním umístěný vyvýšený prostor sloužící jako „jeviště“ a tento celek tak slouží jako malý venkovní amfiteátr pro letní kulturní představení. Do tohoto prostoru je umožněn vstup přímo z velkého kulturního sálu a malé kavárny.

Soubor objektů se skládá ze čtyř budov. První je obecní sál s možností multifunkční náplně, jako jsou učebny, nebo možnost rozdělení sálu na menší prostory s využitím pro cvičení a podobné aktivity. V případě pořádání kulturních akcí je otevřen prostorný bufet s atraktivním výhledem na část obce a kostelní věž. Druhý objekt je celý věnován obecnímu úřadu s veškerým potřebným zázemím nutným pro chod úřadu. Třetí objekt se skládá z knihovny, ve které je počítačový kout, čtecká kavička a malá kavárna. Čtenáři mají možnost posejdit vevnitř i venku na terase. V podkrovní objektu je umístěna malá výstavní síň s možností přeuspořádání na malou přednáškovou halu. Poslední, čtvrtý objekt slouží jako komunitní centrum pro pořádání různých aktivit a schůzek. Veškerá hmotová geometrie objektů je v souladu s tradiční českou vesnickou architekturou a vnáší do ní nové prvky v podobě oken, fasád a dalších detailů. Objekty citlivě ladí s okolím a nedotýkají se do konfliktu s blízkým kostelem, který je stále dominantou prostoru. Pouze objekt knihovny tvoří alčí dominantu v rohové pozici v rámci souboru staveb, přesto ale svou výškou kostel neohrožuje a profil nenarušuje. Celý komplex je jednotný, složený ze stejných materiálů i odstínů barev.

