

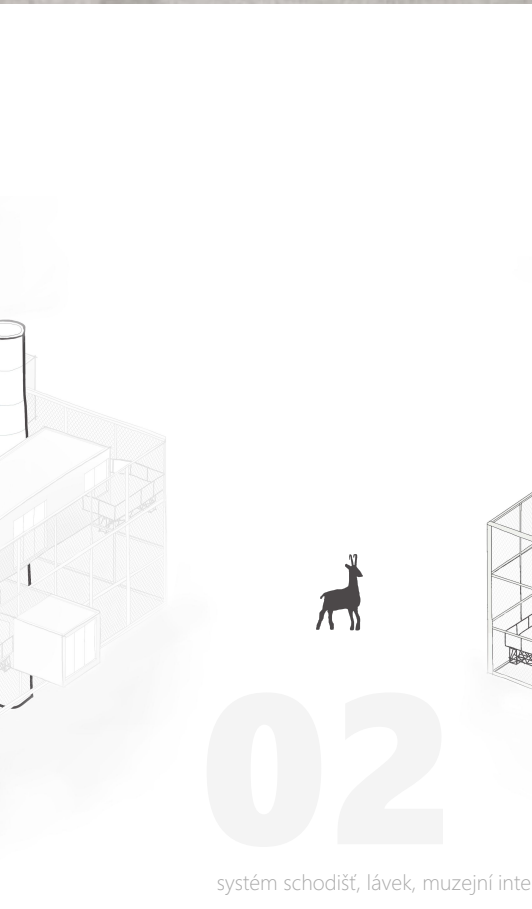
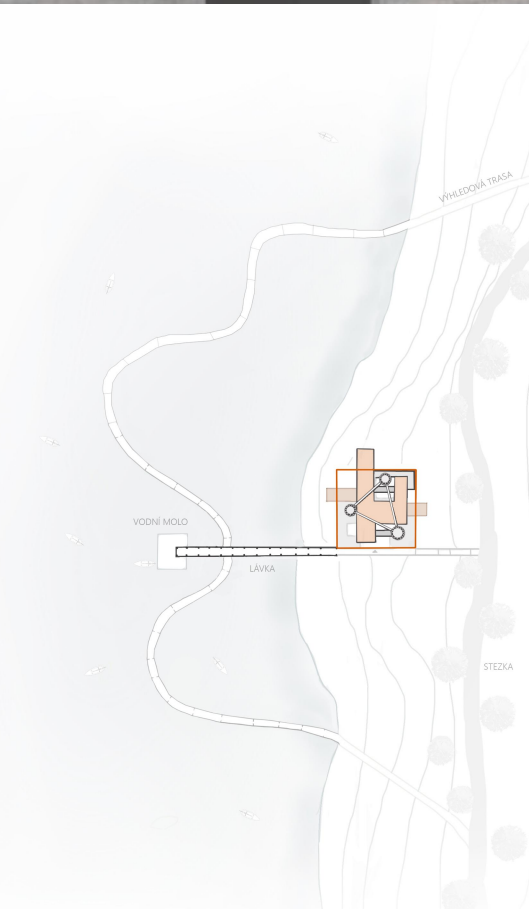
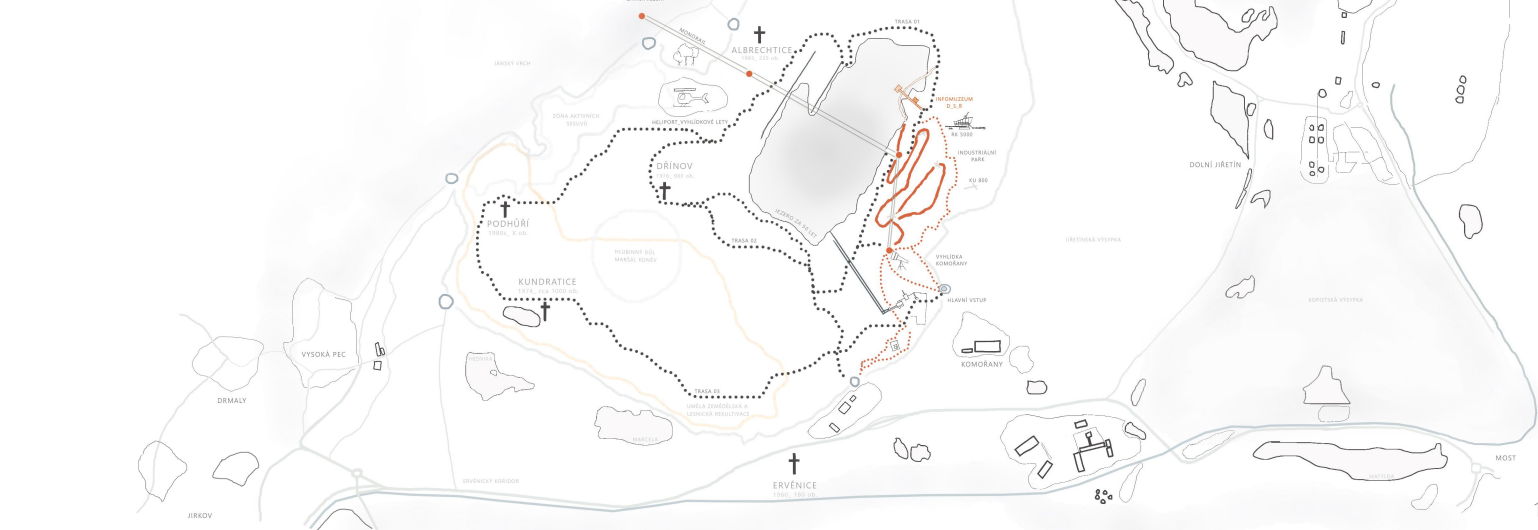
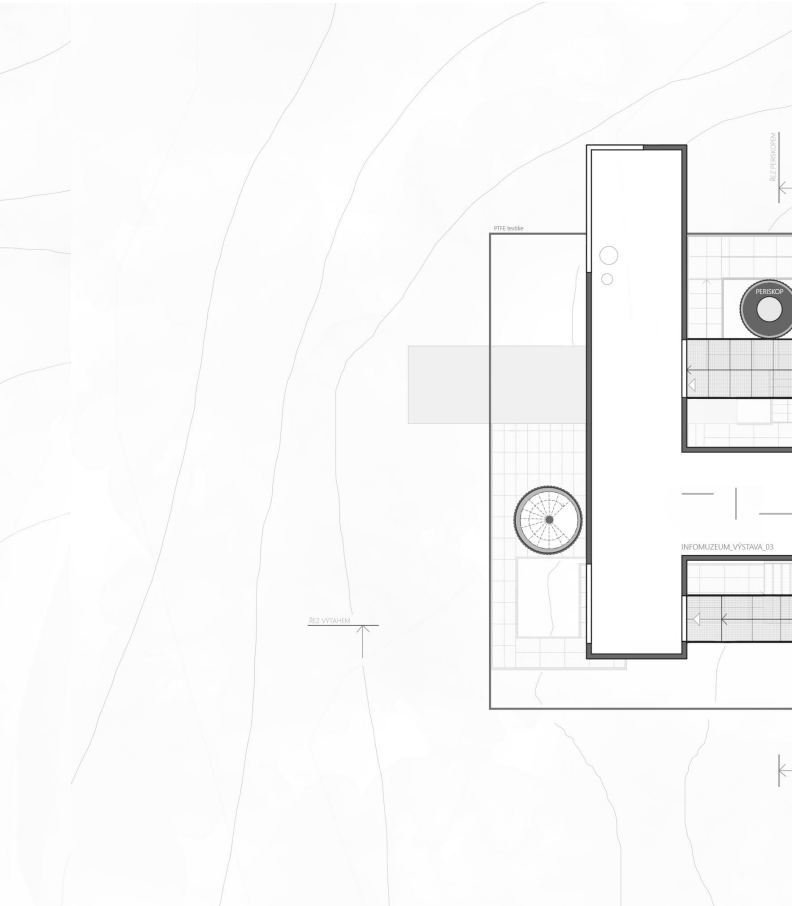


DUL ČSA

INFOMUZEUM, VYHLIDKA
VEDECKO, TECHNICKÝ PARK

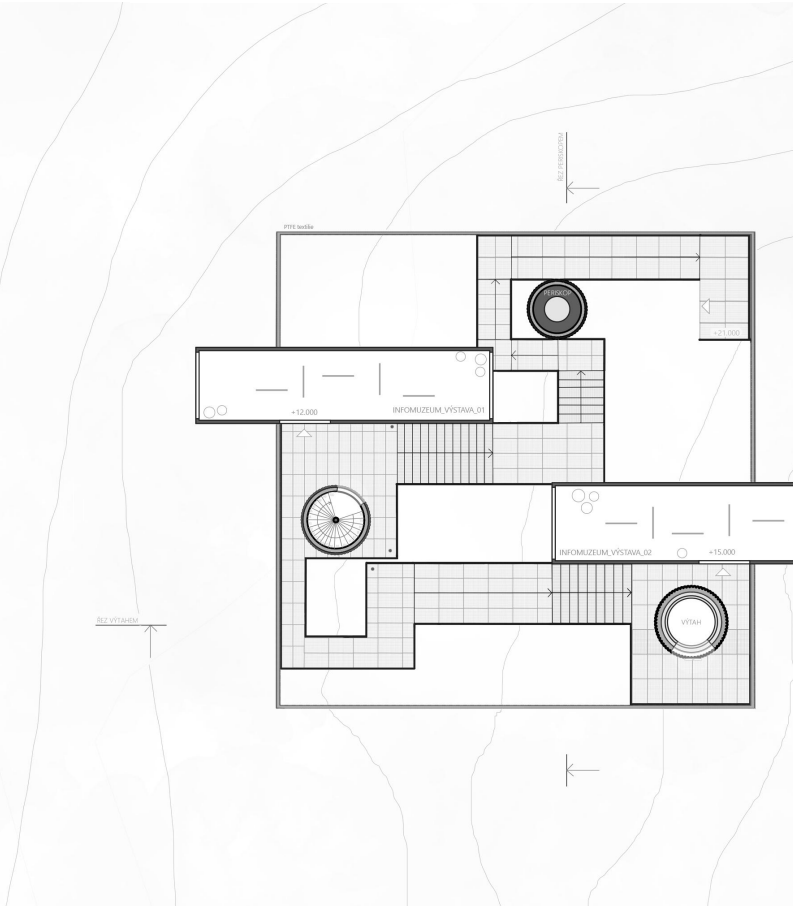

Michaela Šimečková
CVUT, FV, A+5, Katedra architektury
Senberger, Pustějovský, Kuták, Štíbor
konstrukce státek, Vesecký
konstrukce TČB, Štíbor

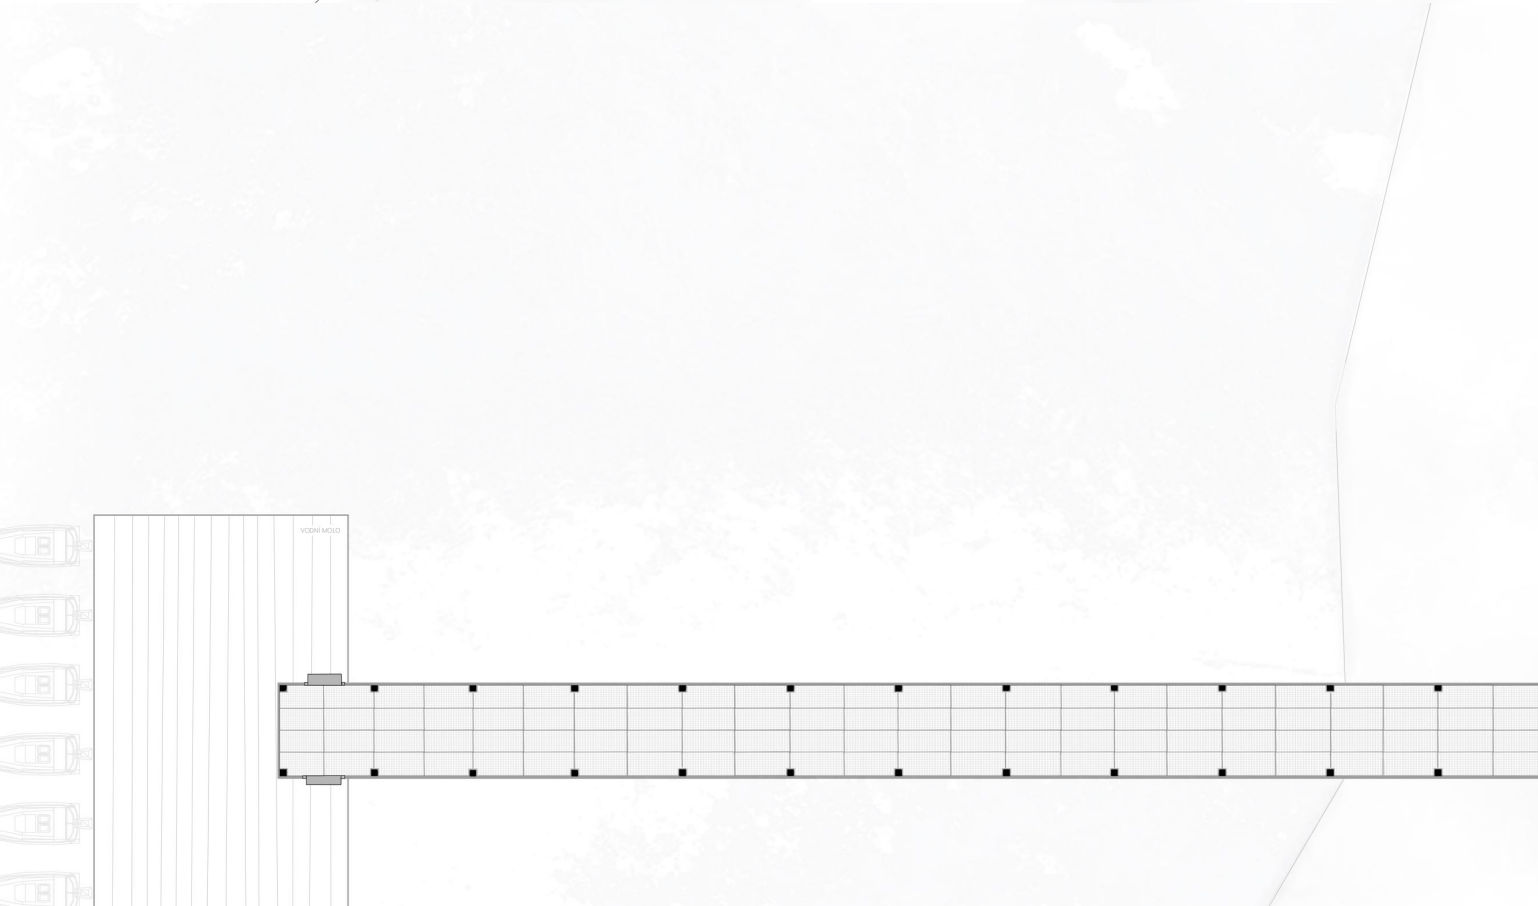


PŮDORYS 1:1500

PODZEMNÍ ČASŤ

LEVEL 01 & 02

LEVEL 03

LEVEL 04

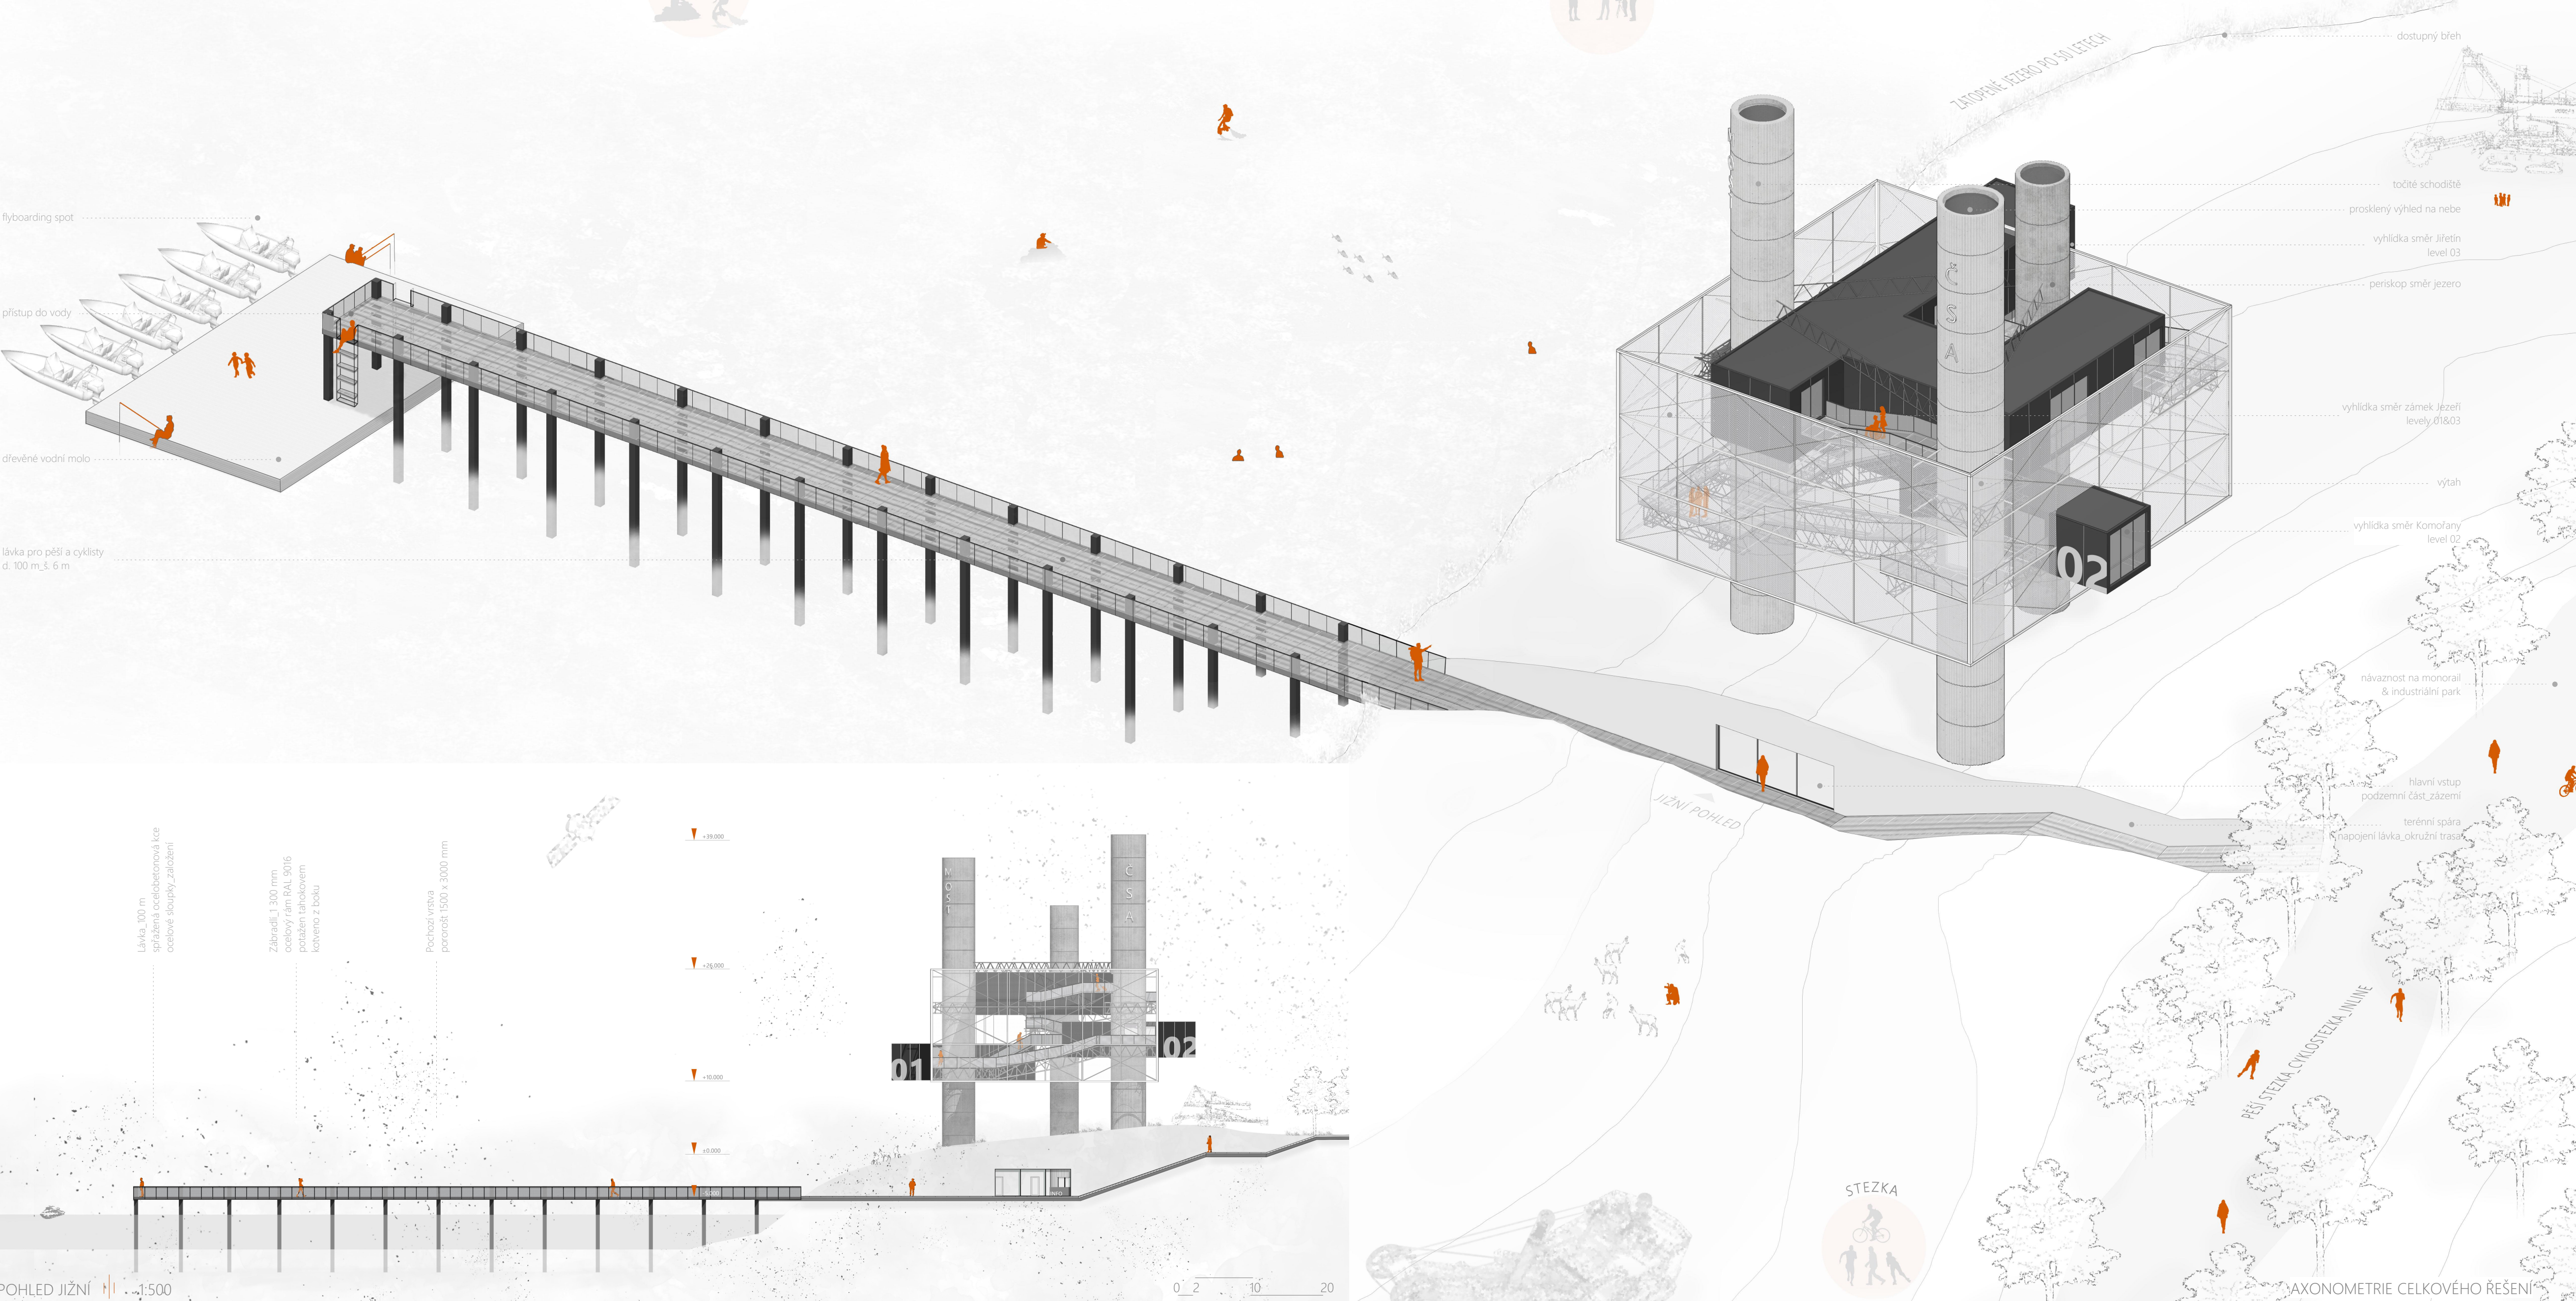

POHLED JIŽNÍ 1:1500

POHLED SEVERNÍ 1:1500

POHLED VÝHLIDKA 1:1500

POHLED VÝHLIDKA 1:1500

POHLED VÝHLIDKA 1:1500

