




FESTIVALKPARK

DŮL ČESKOSLOVENSKÉ ARMÁDY


MICHAELA KRIEGLSTEINOVÁ
129 AAKA, LS 2020/2021
ATELIÉR: prof. Ing. arch. T. ŠENBERGER
Ing. J. PUSTĚJOVSKÝ, Ph.D.
Ing. arch. M. ŠTIBOR
Ing. arch. J. KUTÁK
KONZULTACE STATIKA: Ing. J. VESECKÝ




_AXONOMETRIE_rozložení

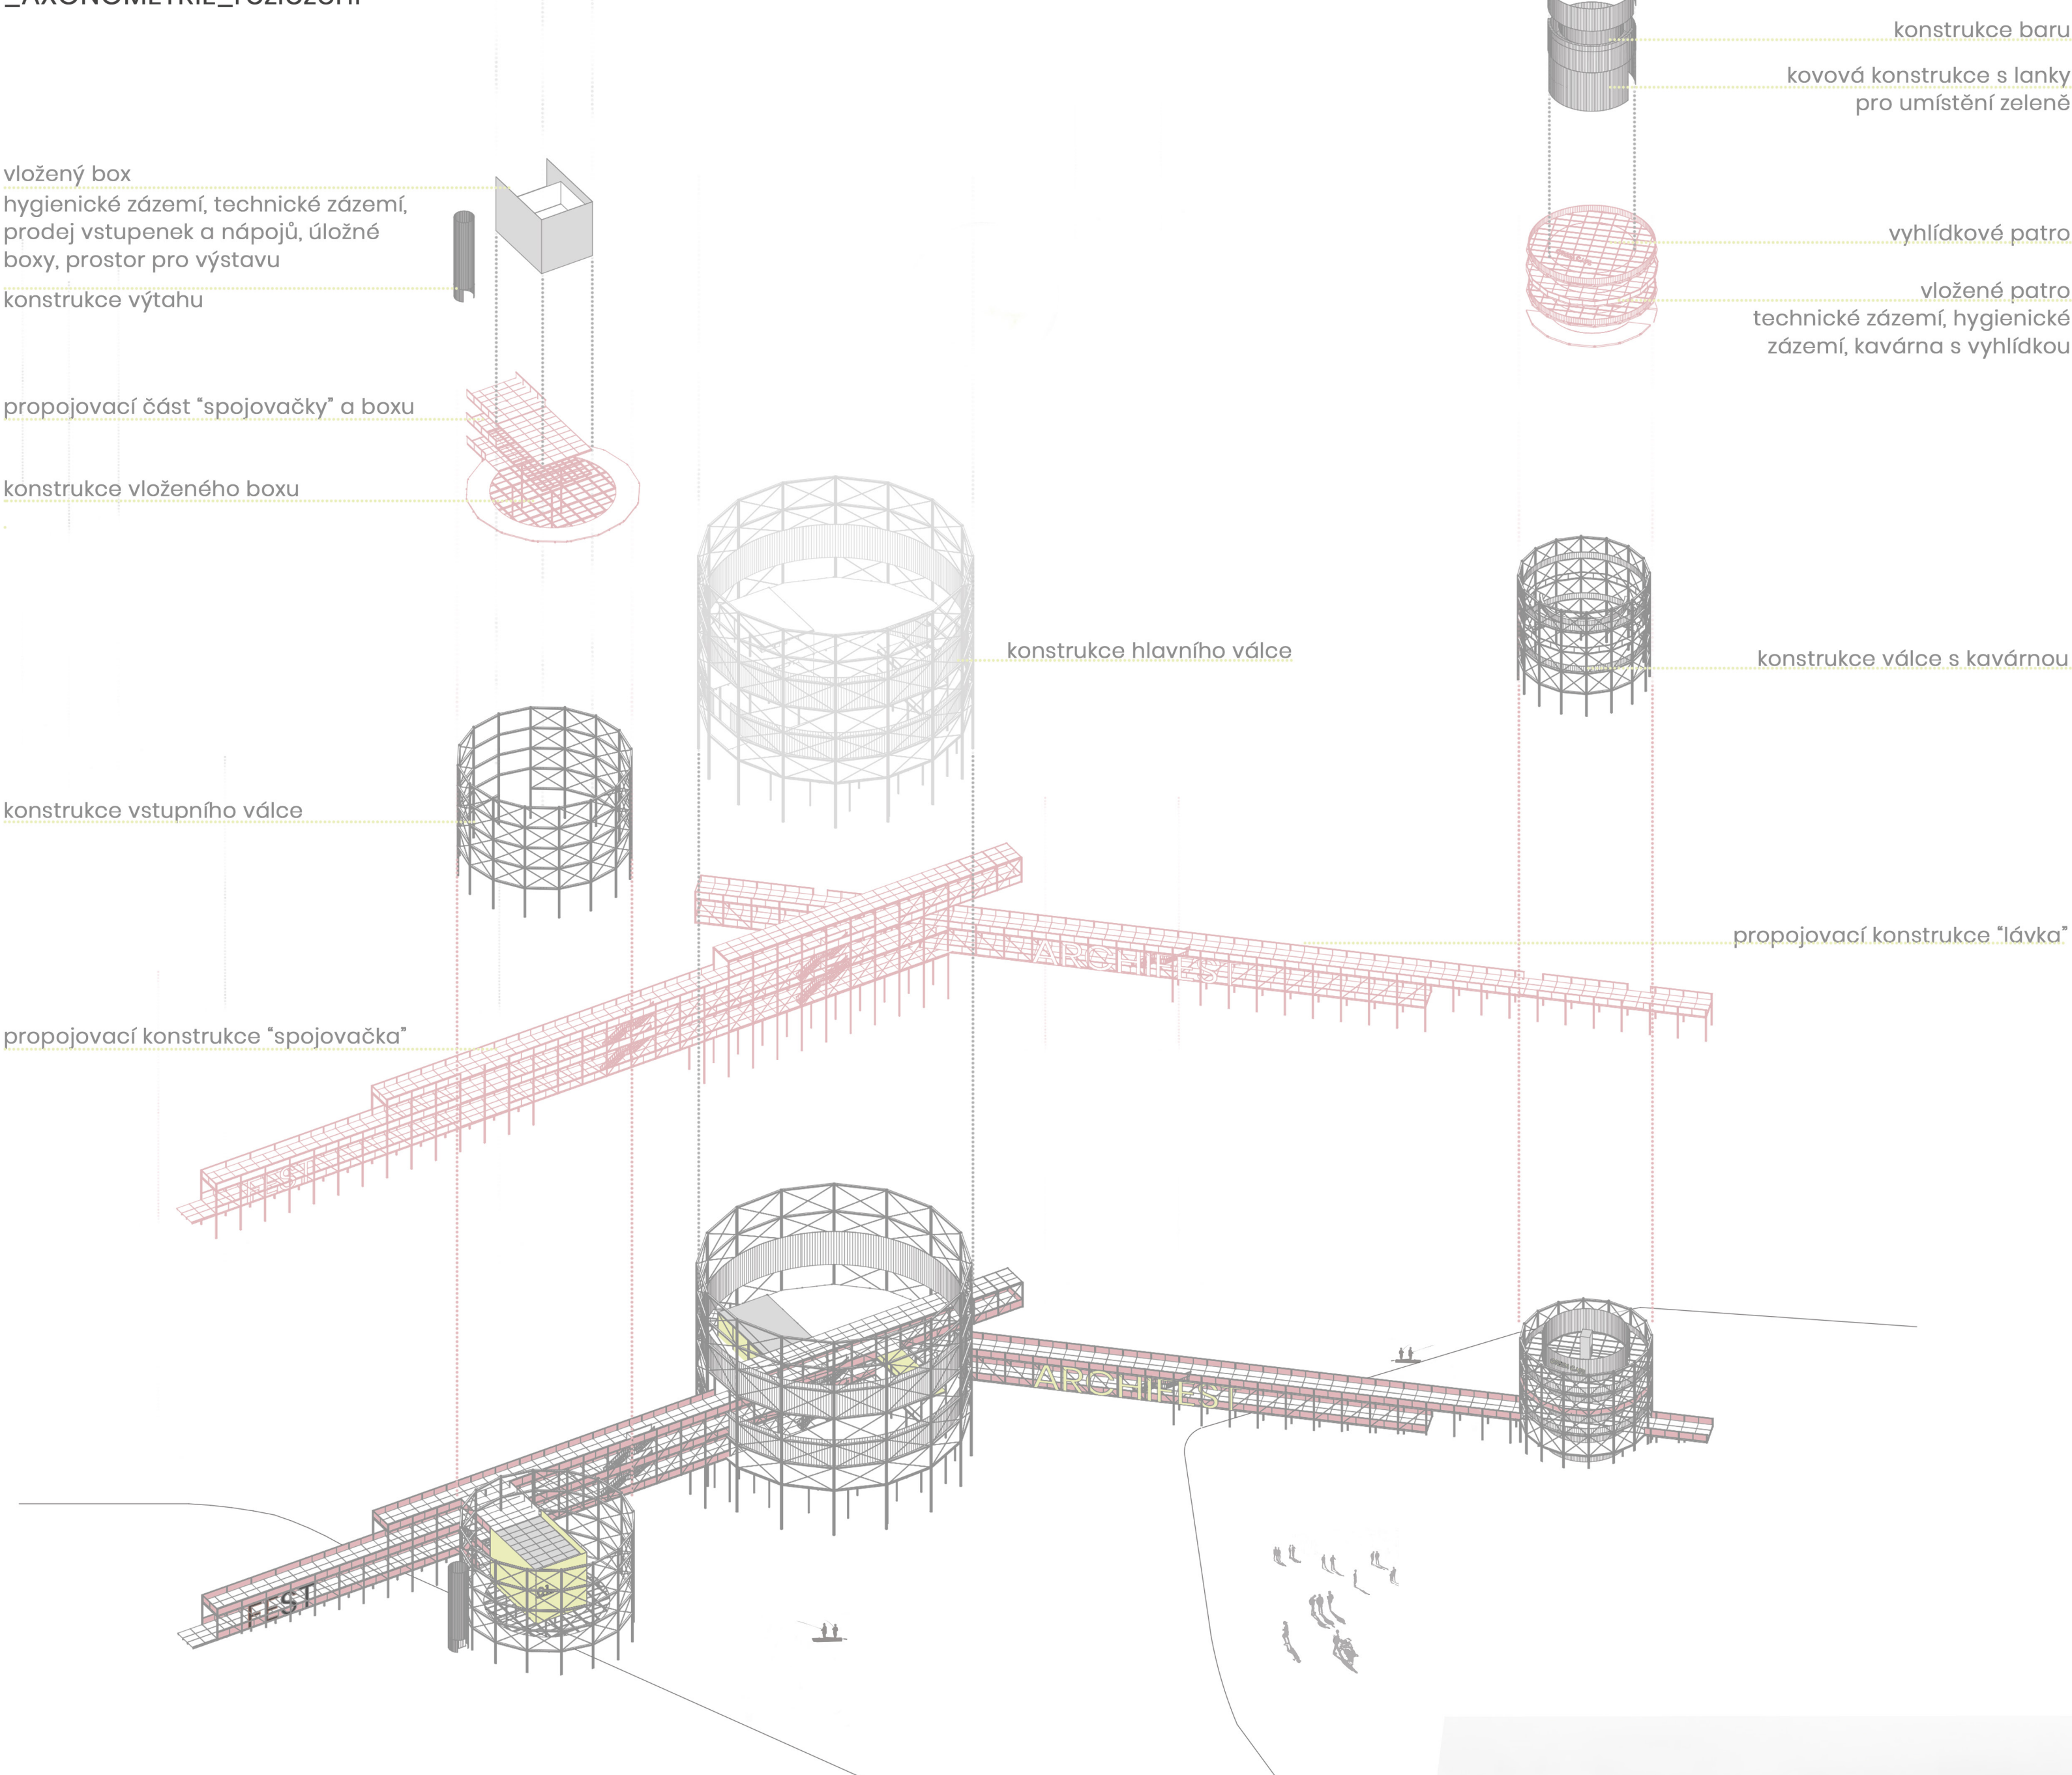


_SITUACE ŠIRŠÍCH VZTAHŮ

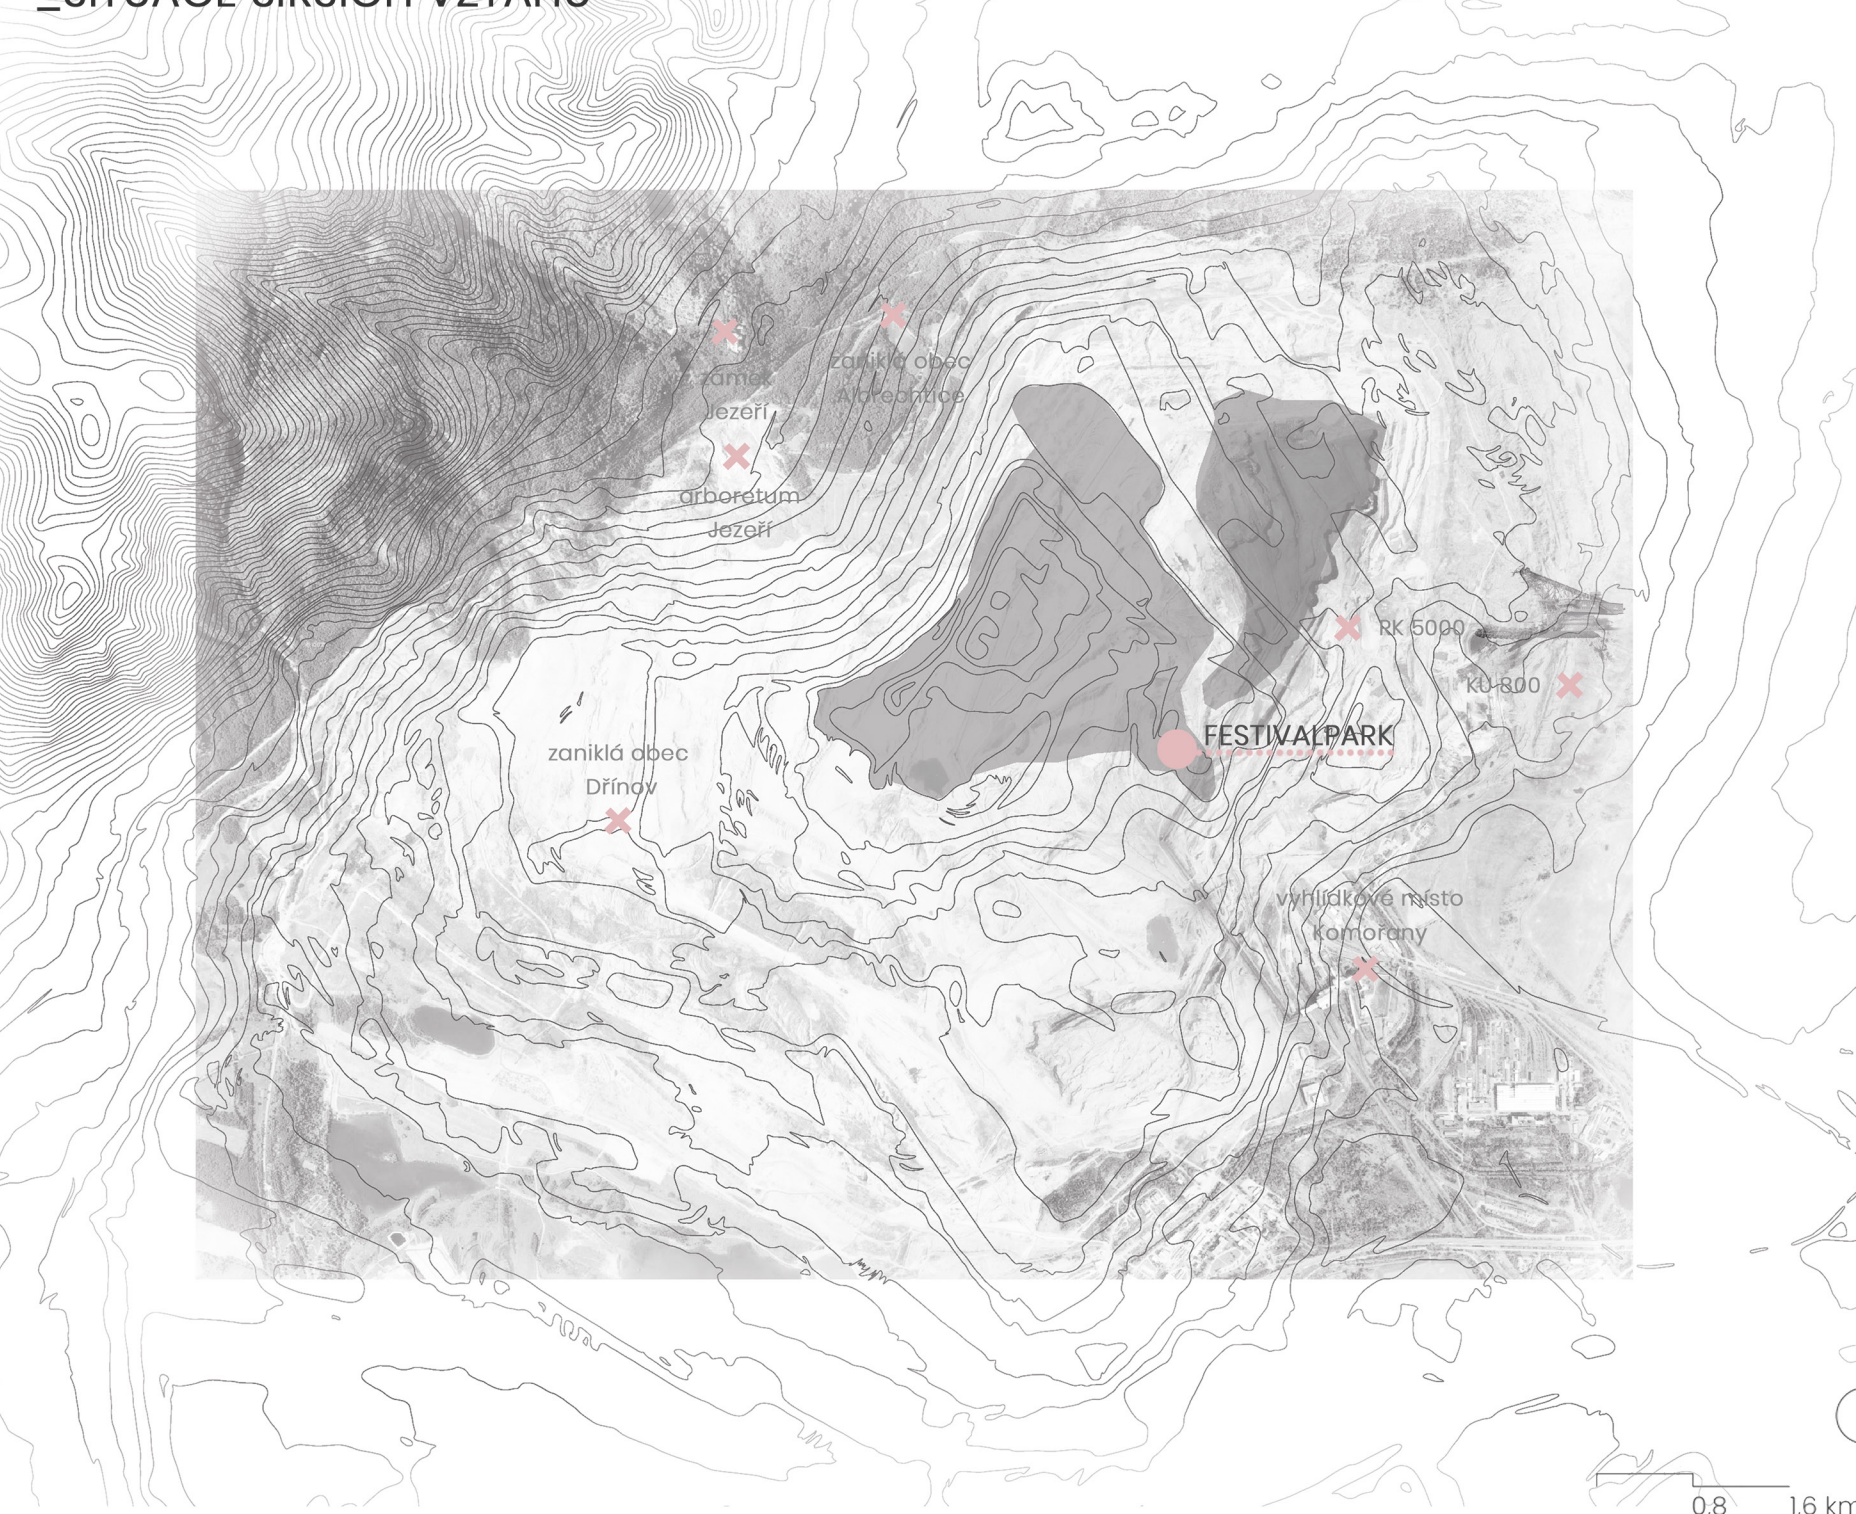


_VÁLEC S KAVÁRNOU

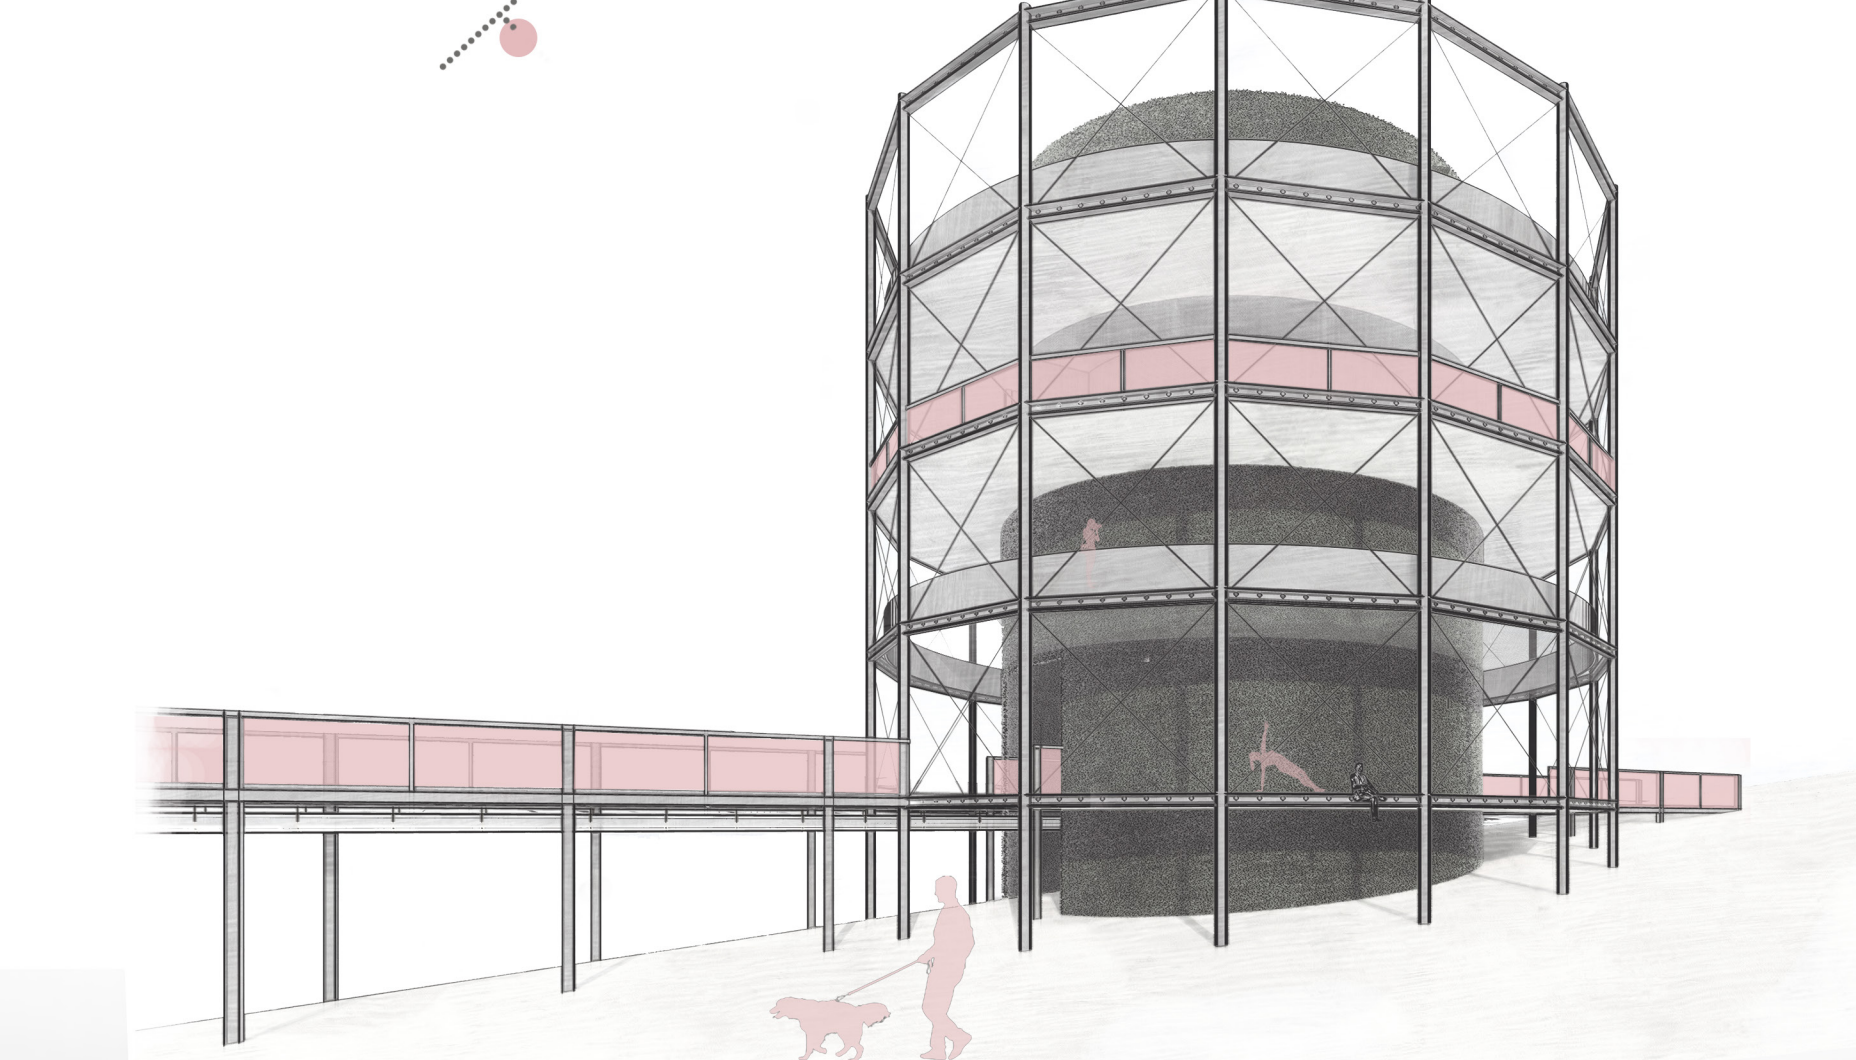


_POHLED JIHOVÝCHODNÍ

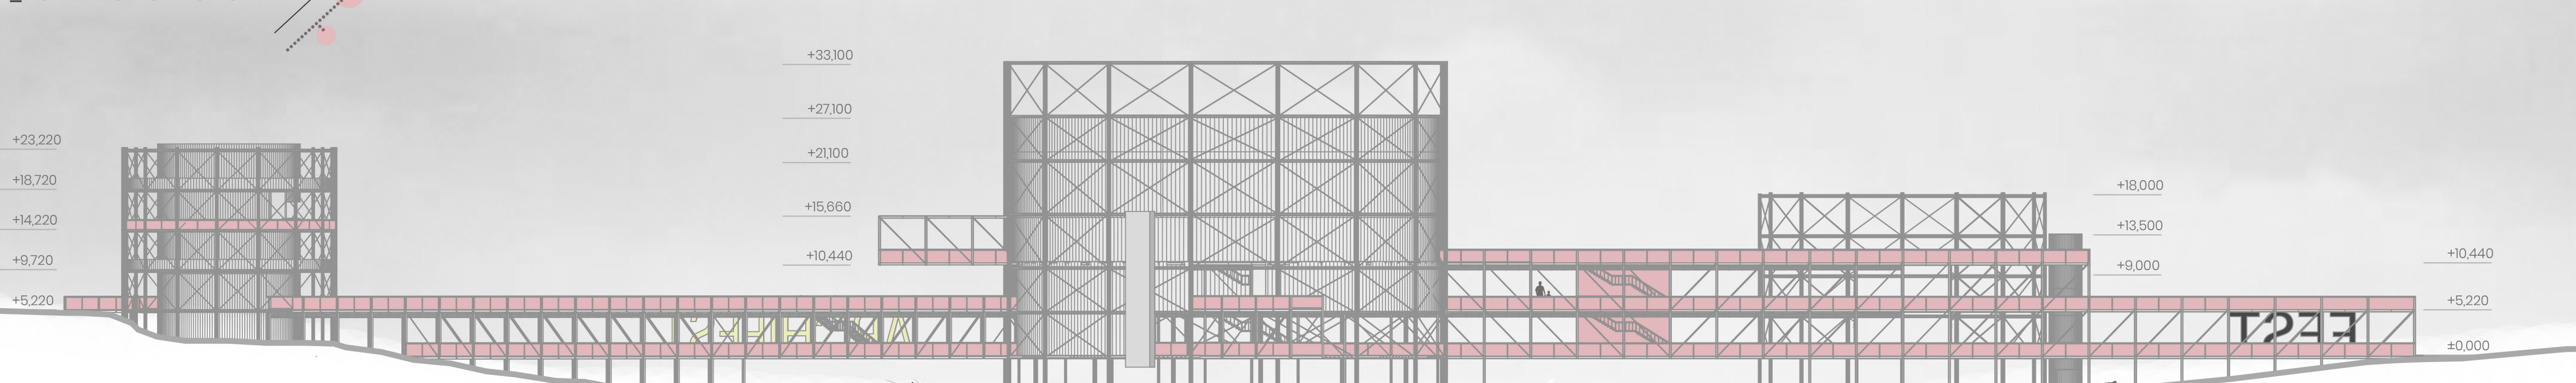


_VIZUALIZACE VSTUPNÍHO VÁLCE

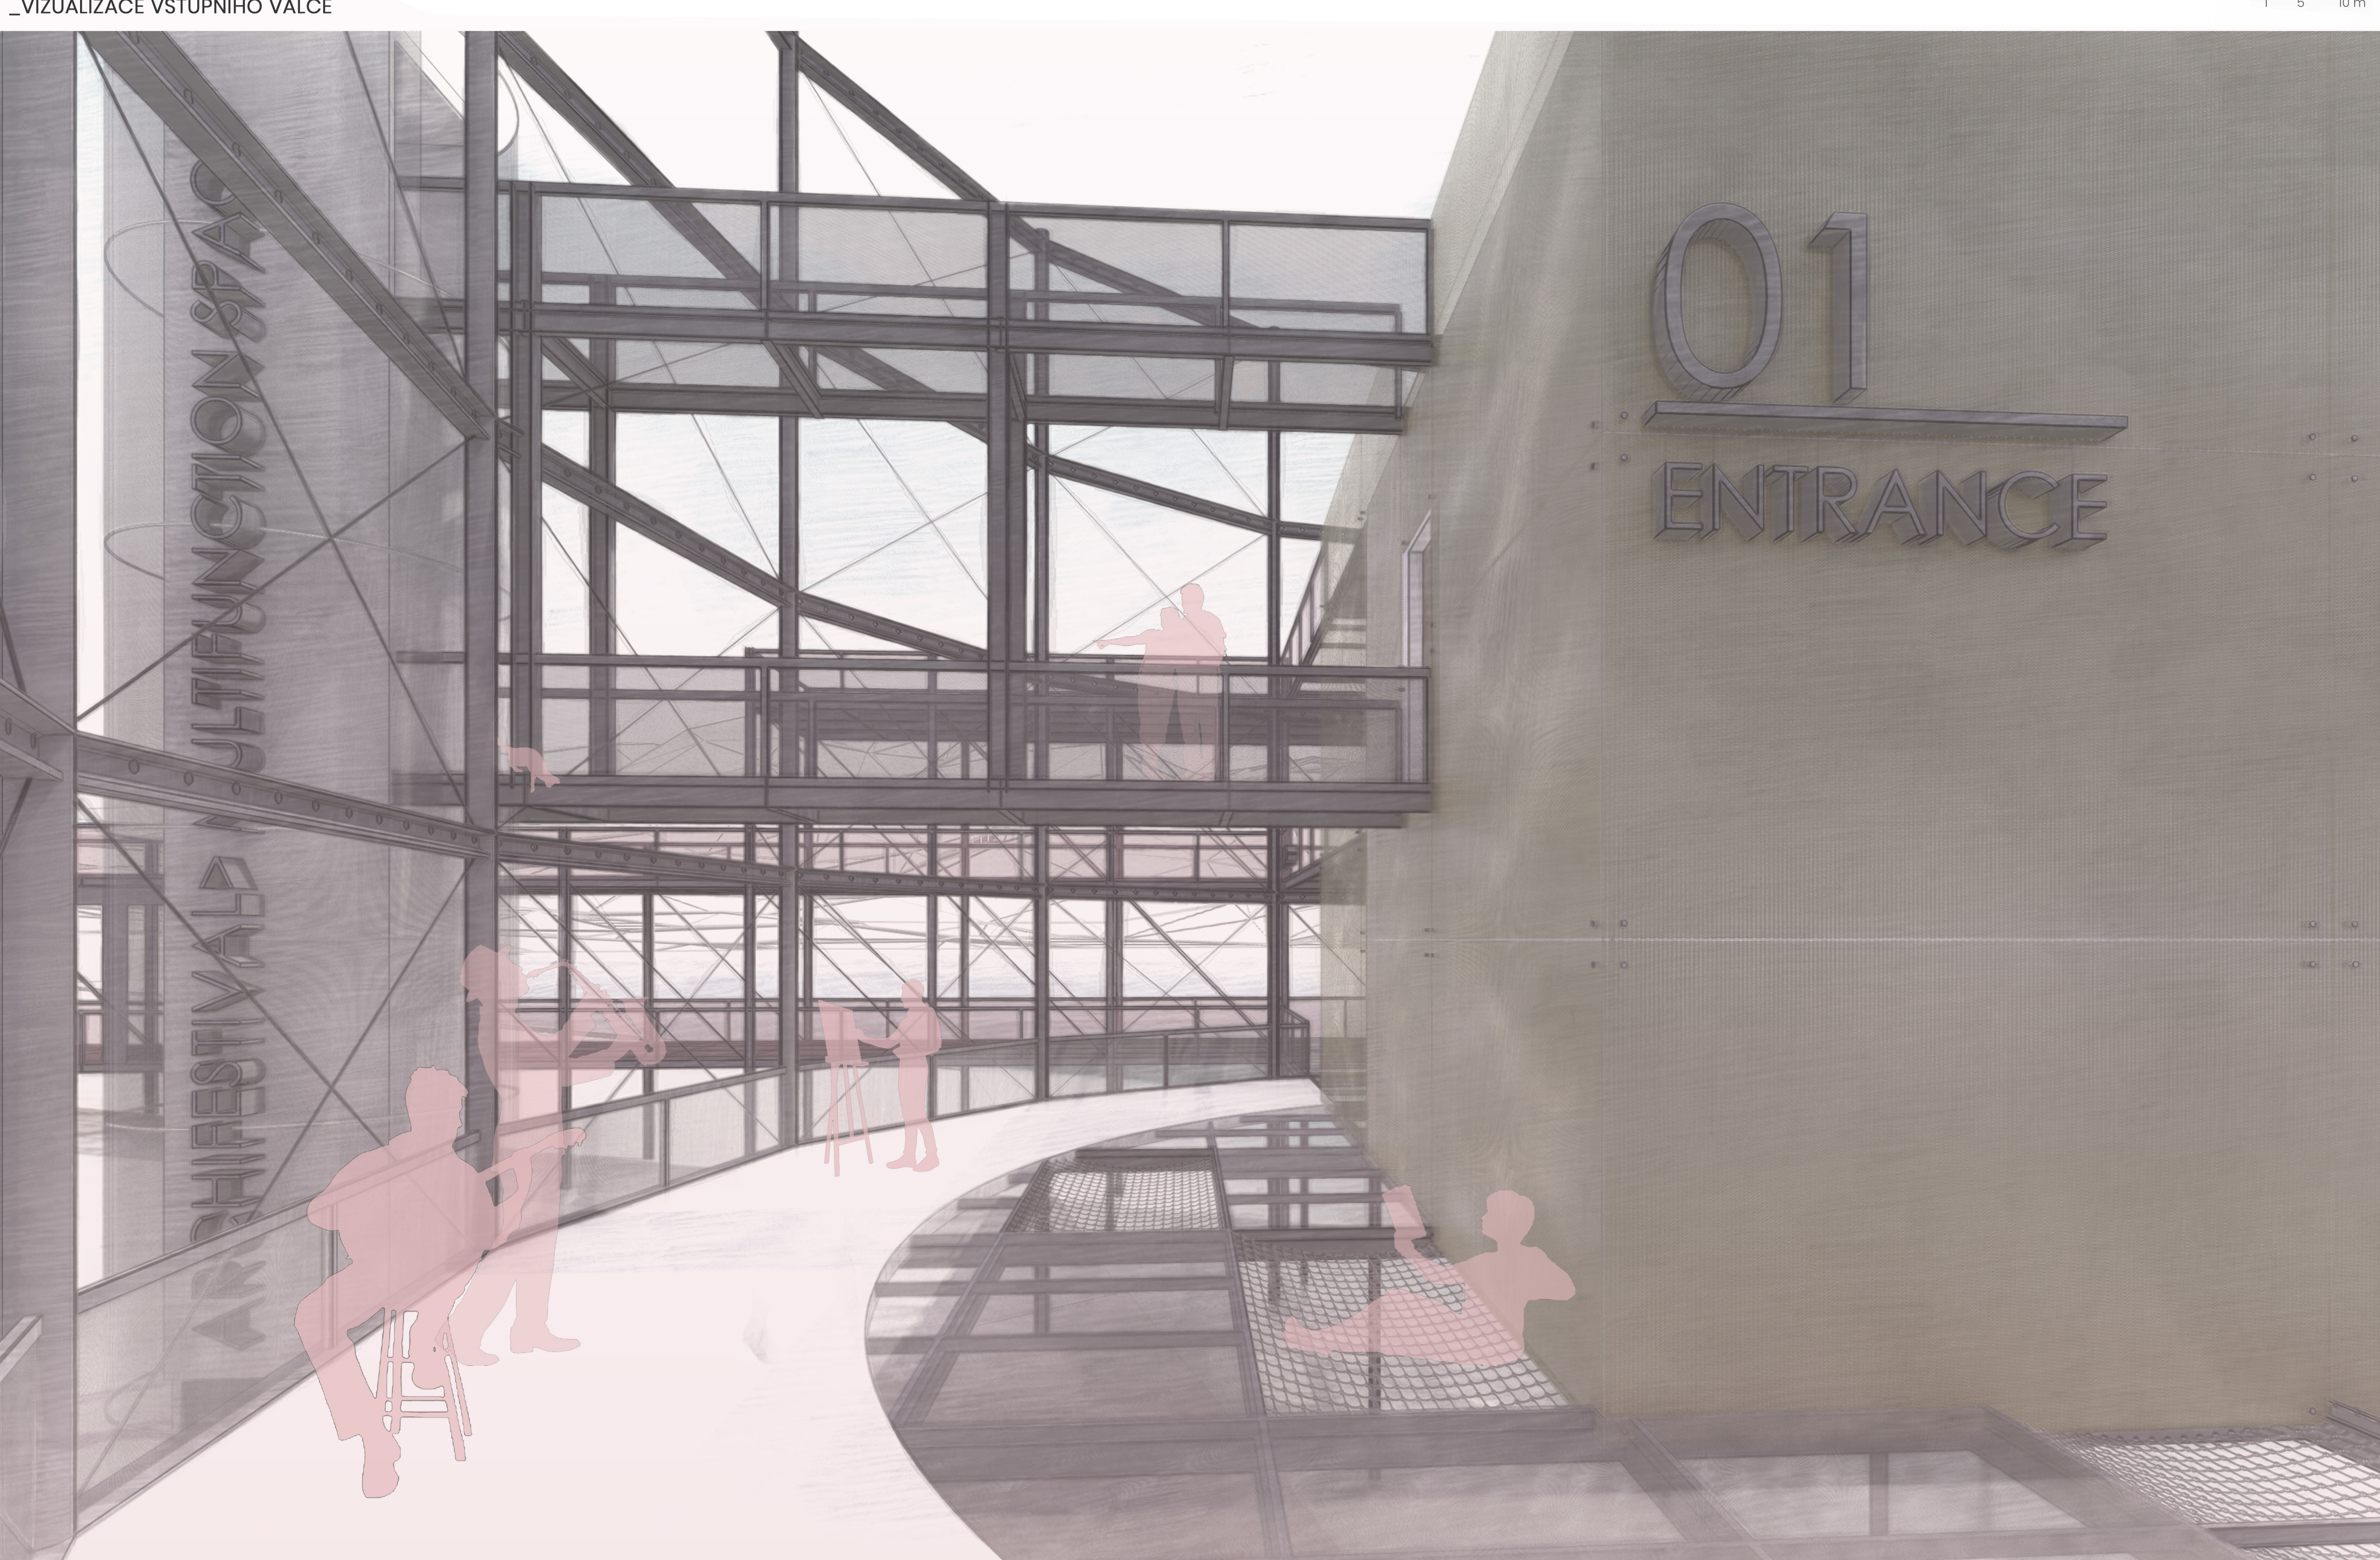

_PŮDORYSY M 1:250

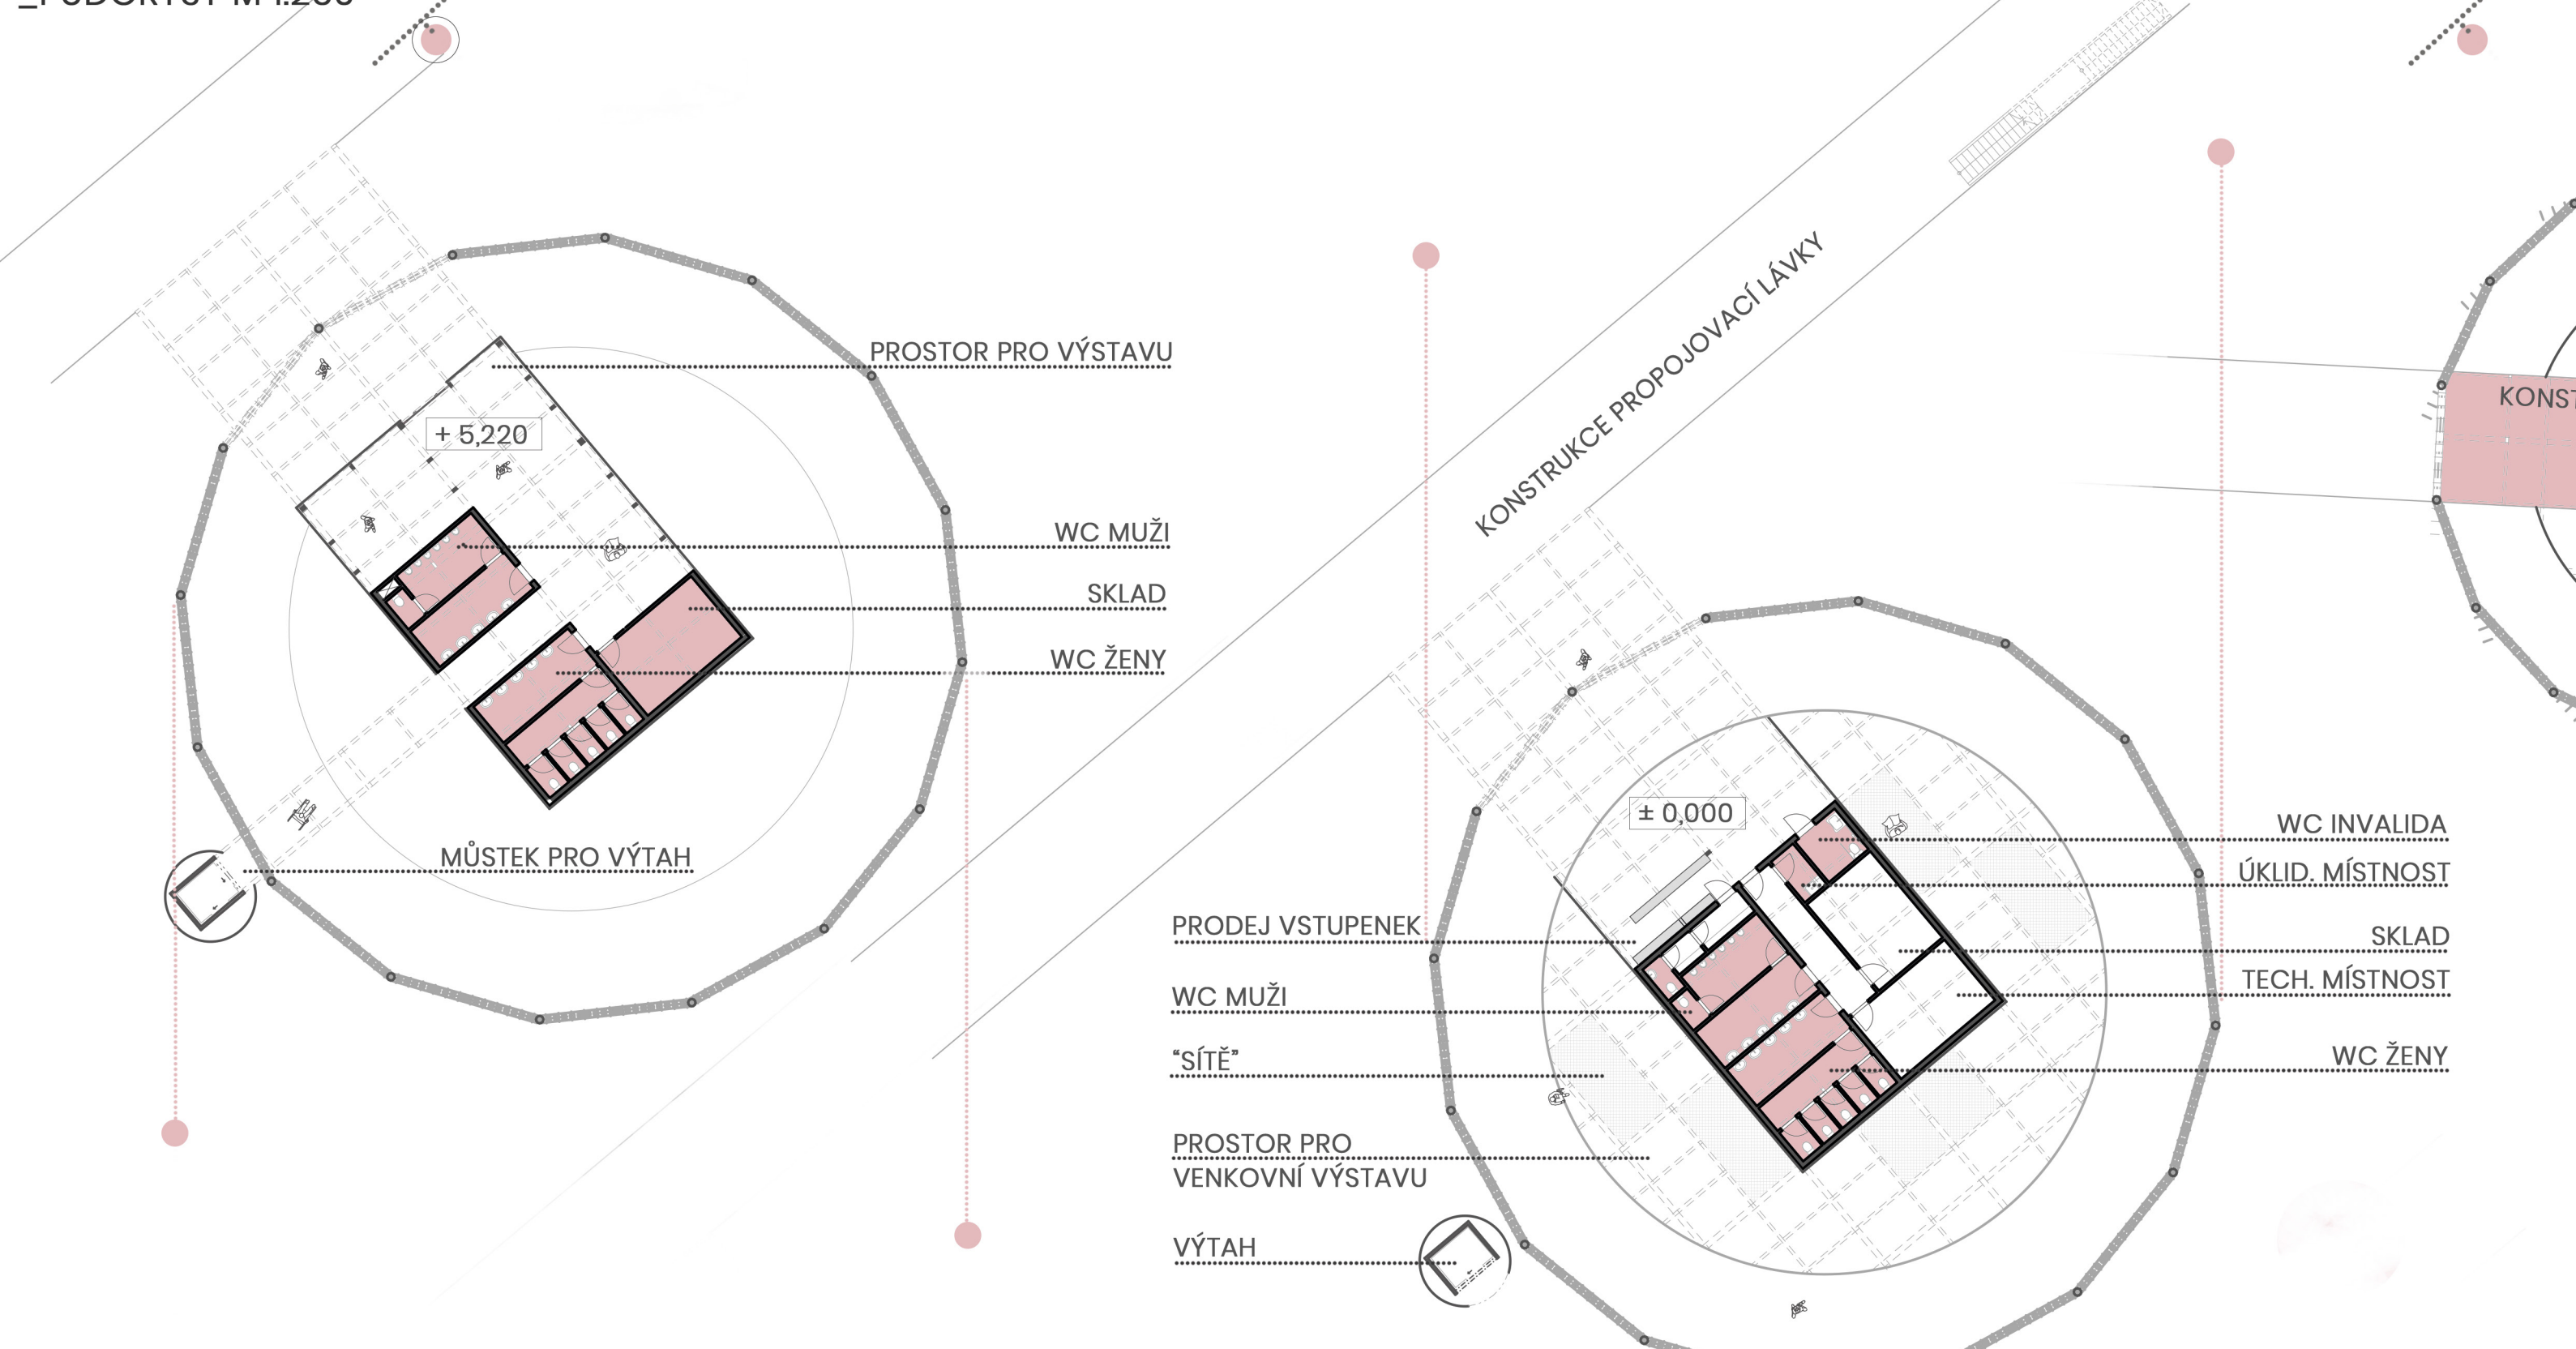

_DETAILY SPOJOVACÍ KONSTRUKCE

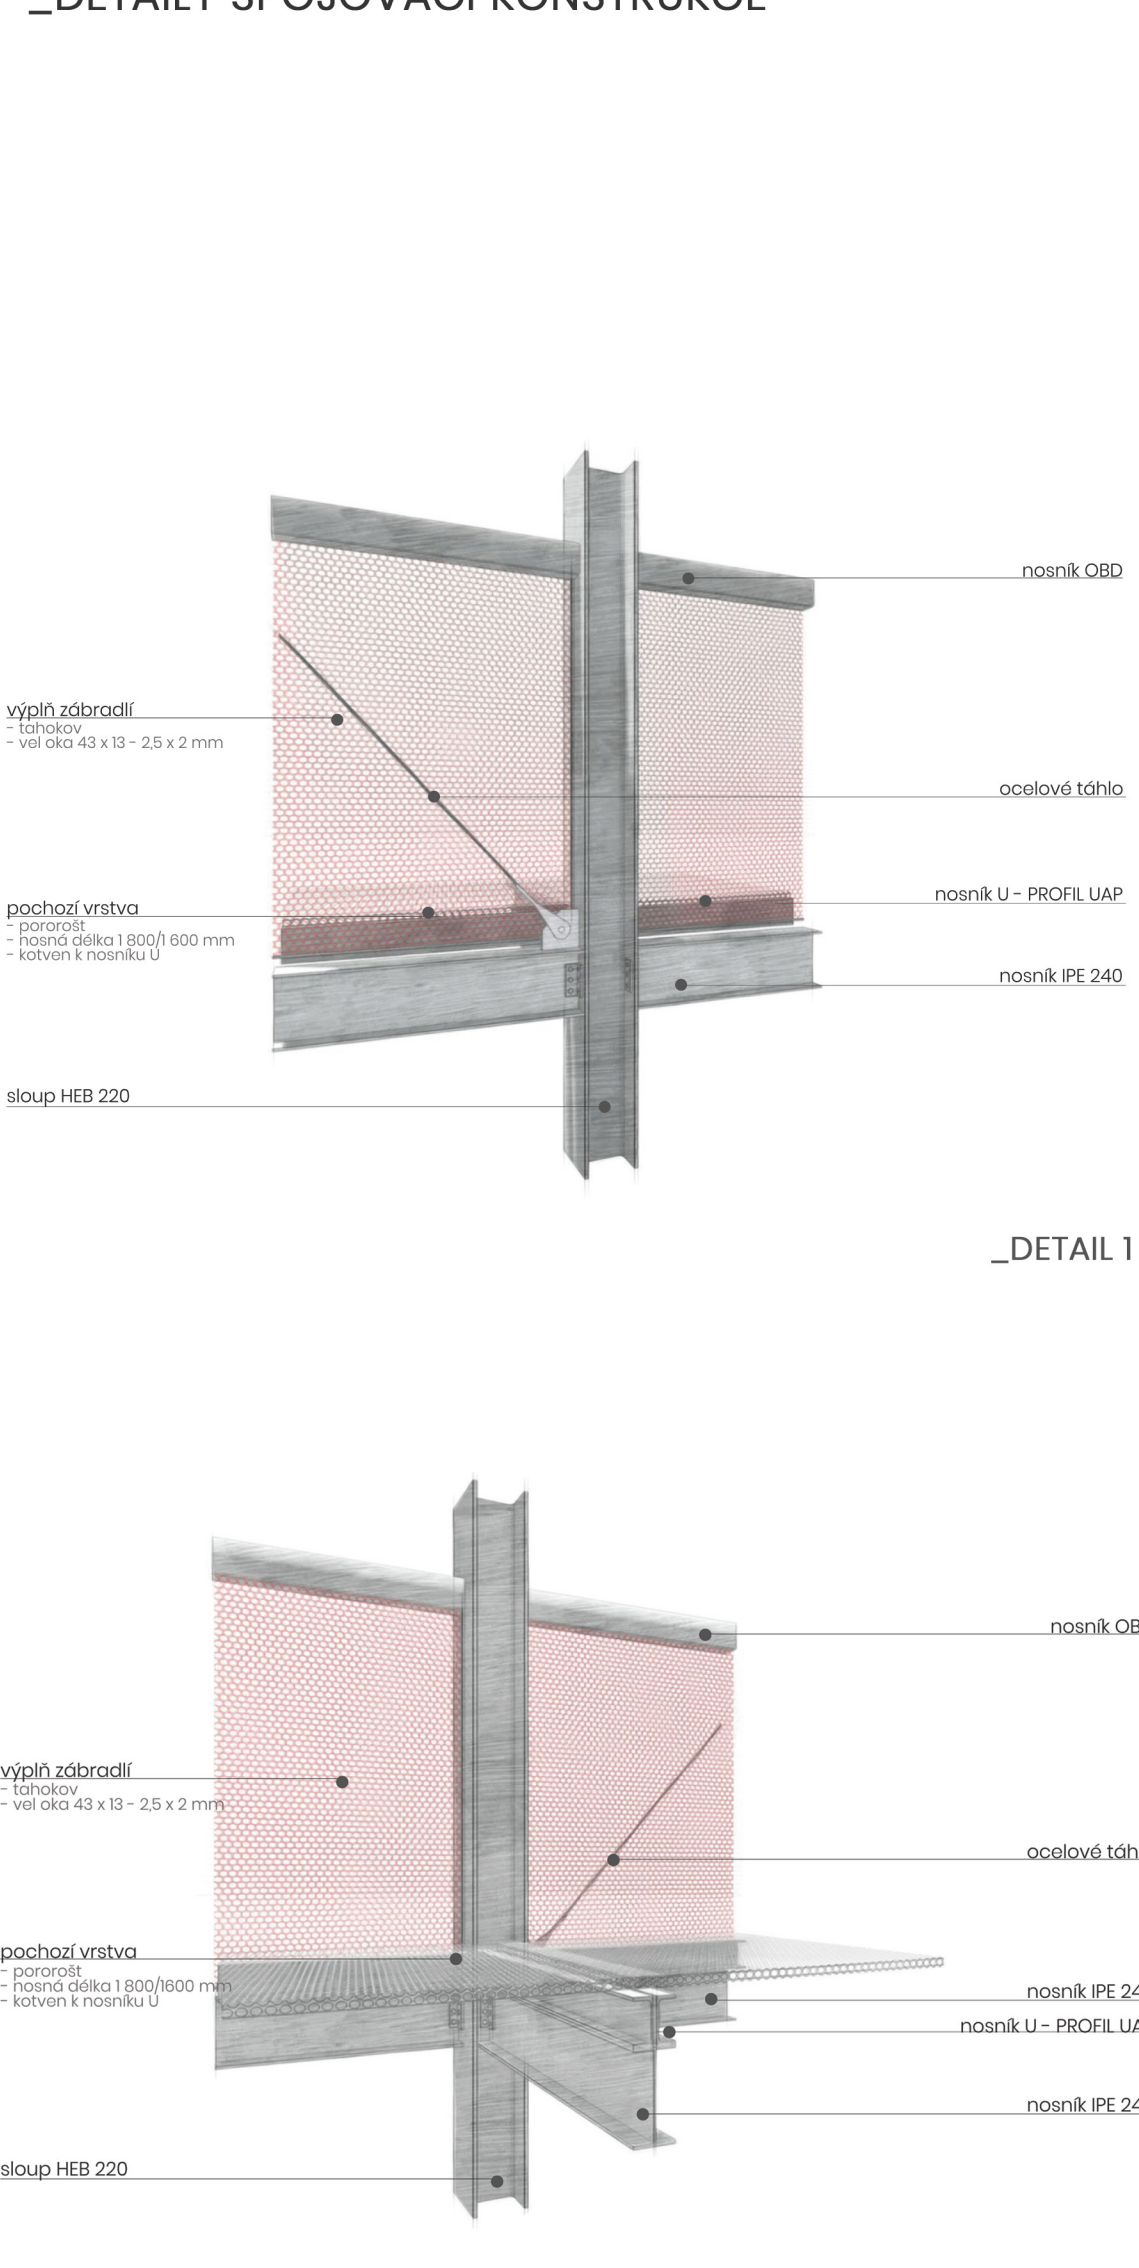

AXONOMETRIE_REZ_VSTUPNÍ ČÁSTÍ

