




# REKREAČNĚ UBYTOVACÍ AREÁL KOKOŘÍNSKO

ČVUT V PRAZE, FAKULTA STAVEBNÍ, ARCHITEKTURA A STAVITELSTVÍ

VEDOUcí ATELIERU: doc. Ing. arch. Zuzana Pešková Ph.D., doc. Ing. Bedřich Košatka CSc.

VÁCLAV ŠIMEČEK  
AT3, LS 2016/2017

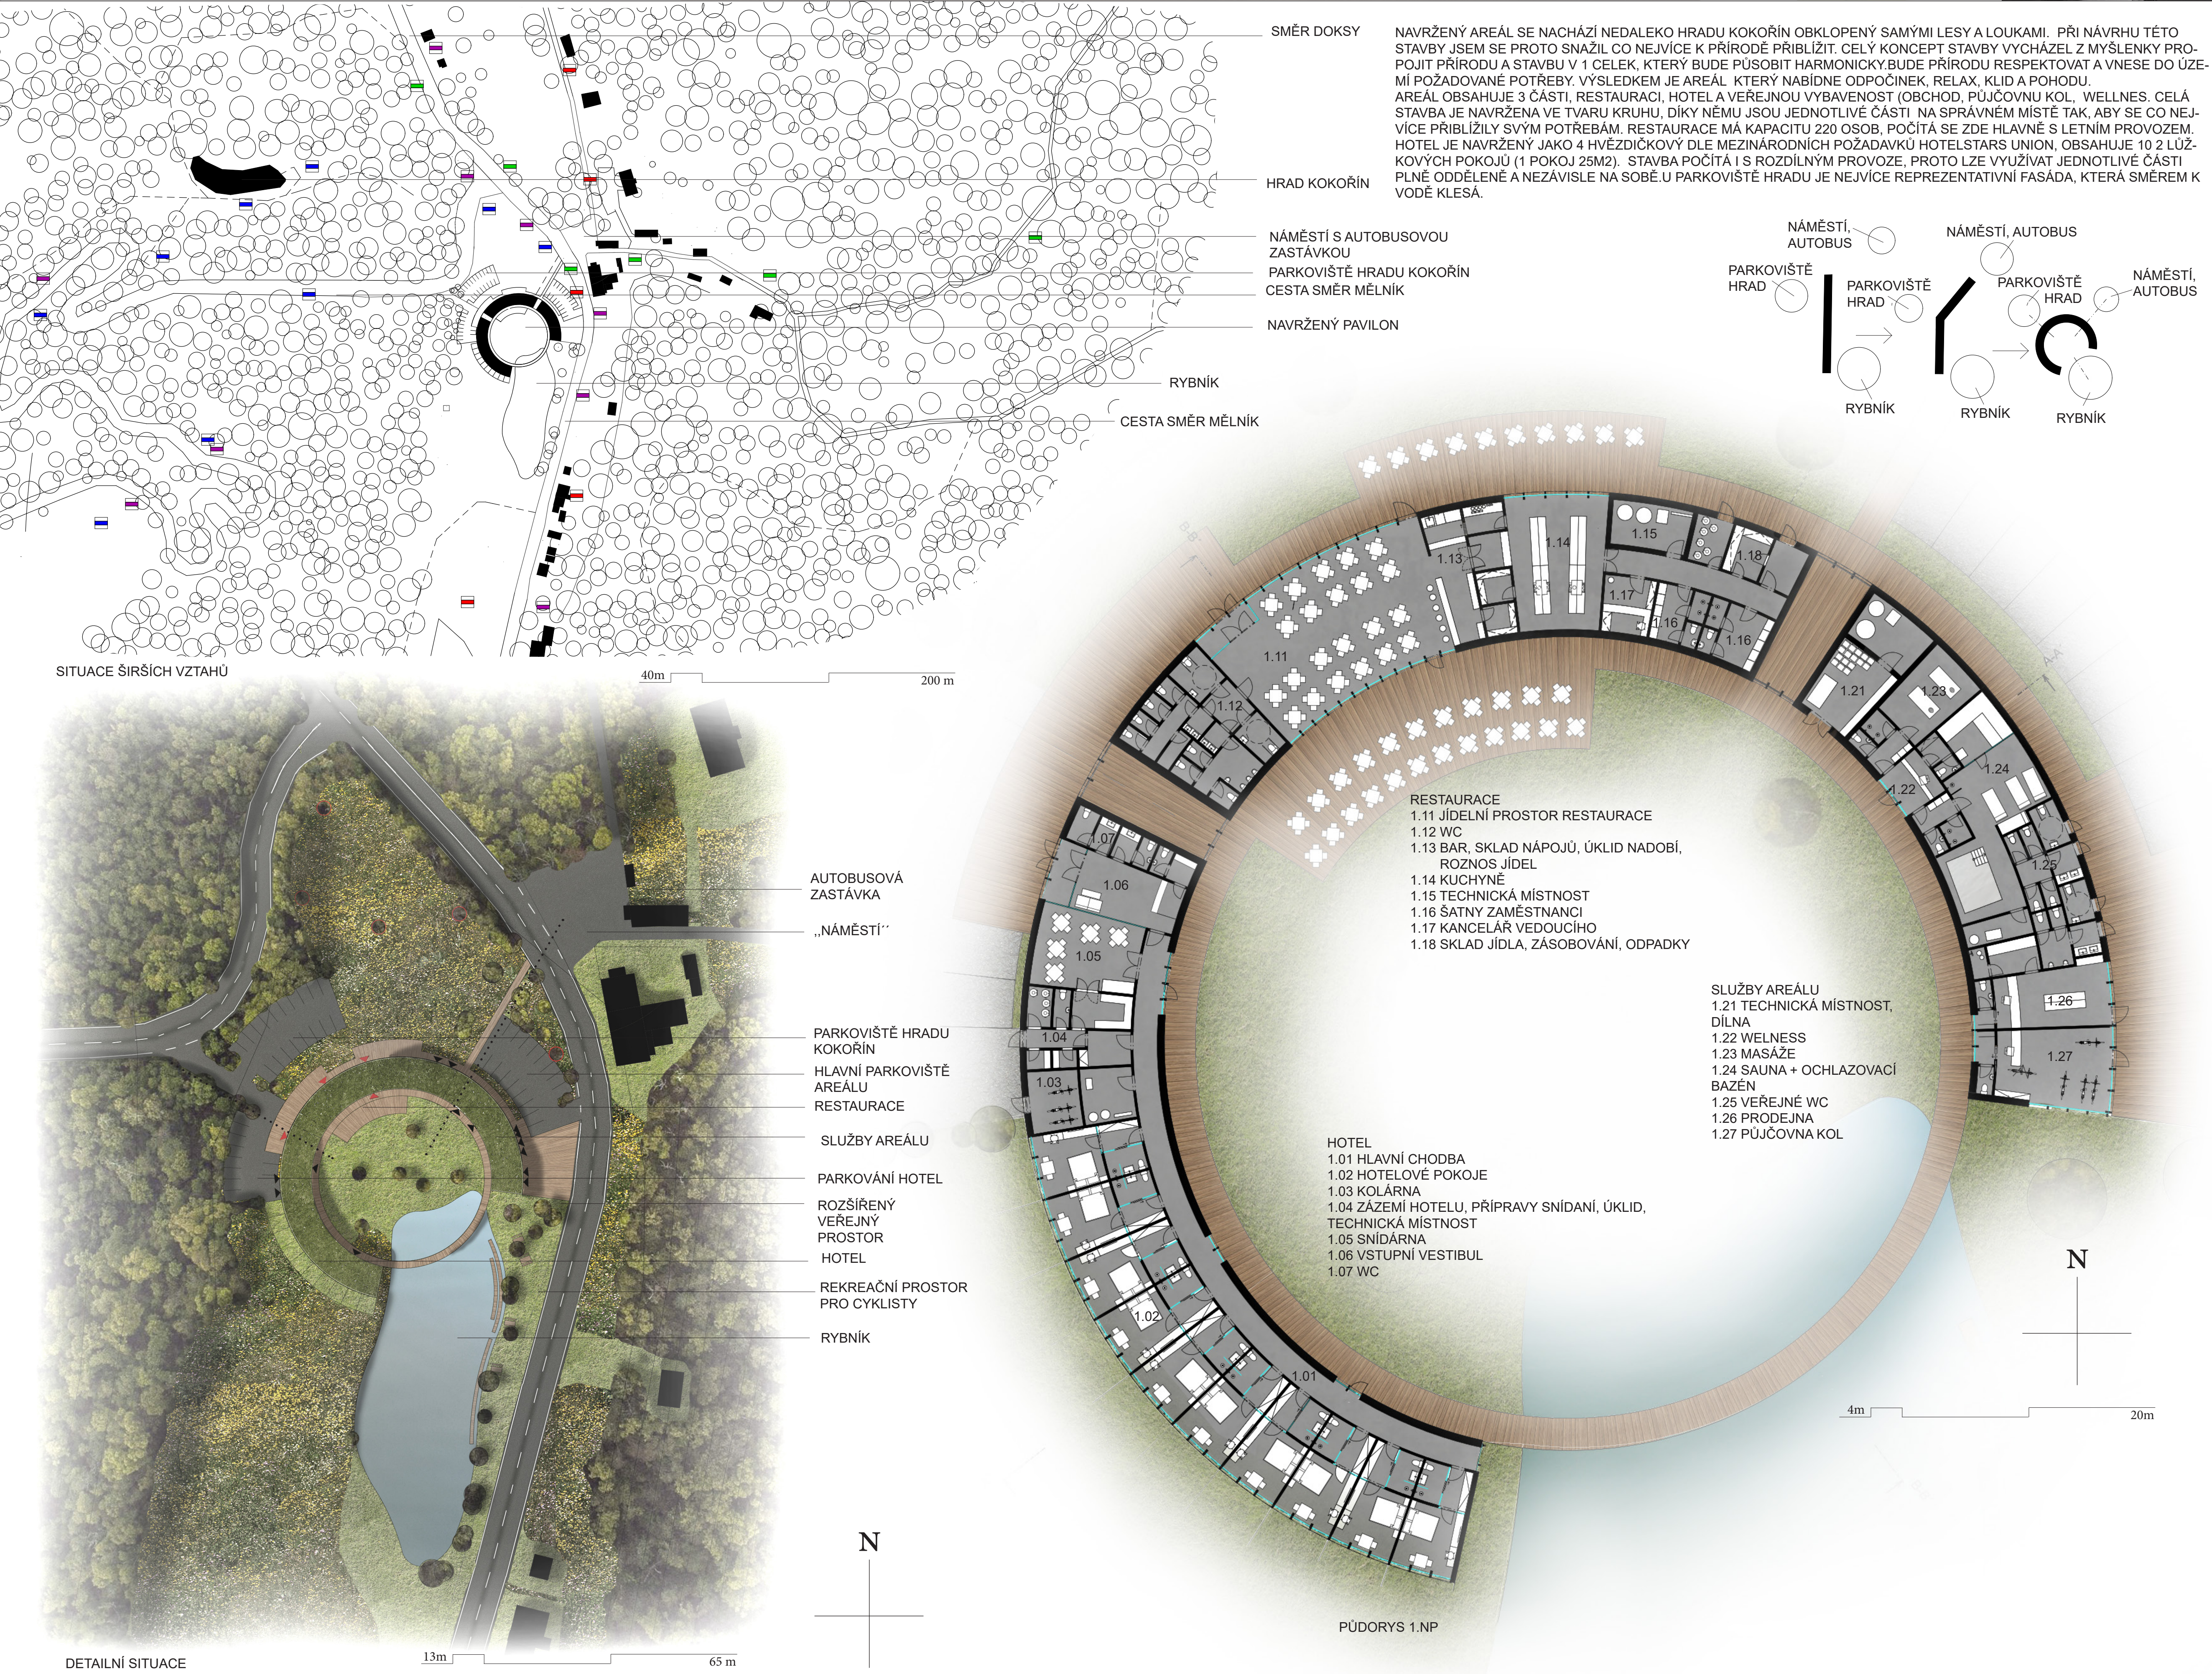

# REKREAČNĚ UBYTOVACÍ AREÁL KOKOŘÍNSKO

ČVUT V PRAZE, FAKULTA STAVEBNÍ, ARCHITEKTURA A STAVITELSTVÍ

VEDOUcí ATELIERU: doc. Ing. arch. Zuzana Pešková Ph.D., doc. Ing. Bedřich Košatka CSc.

VÁCLAV ŠIMEČEK  
AT3, LS 2016/2017

