


Řez příčný M1:50

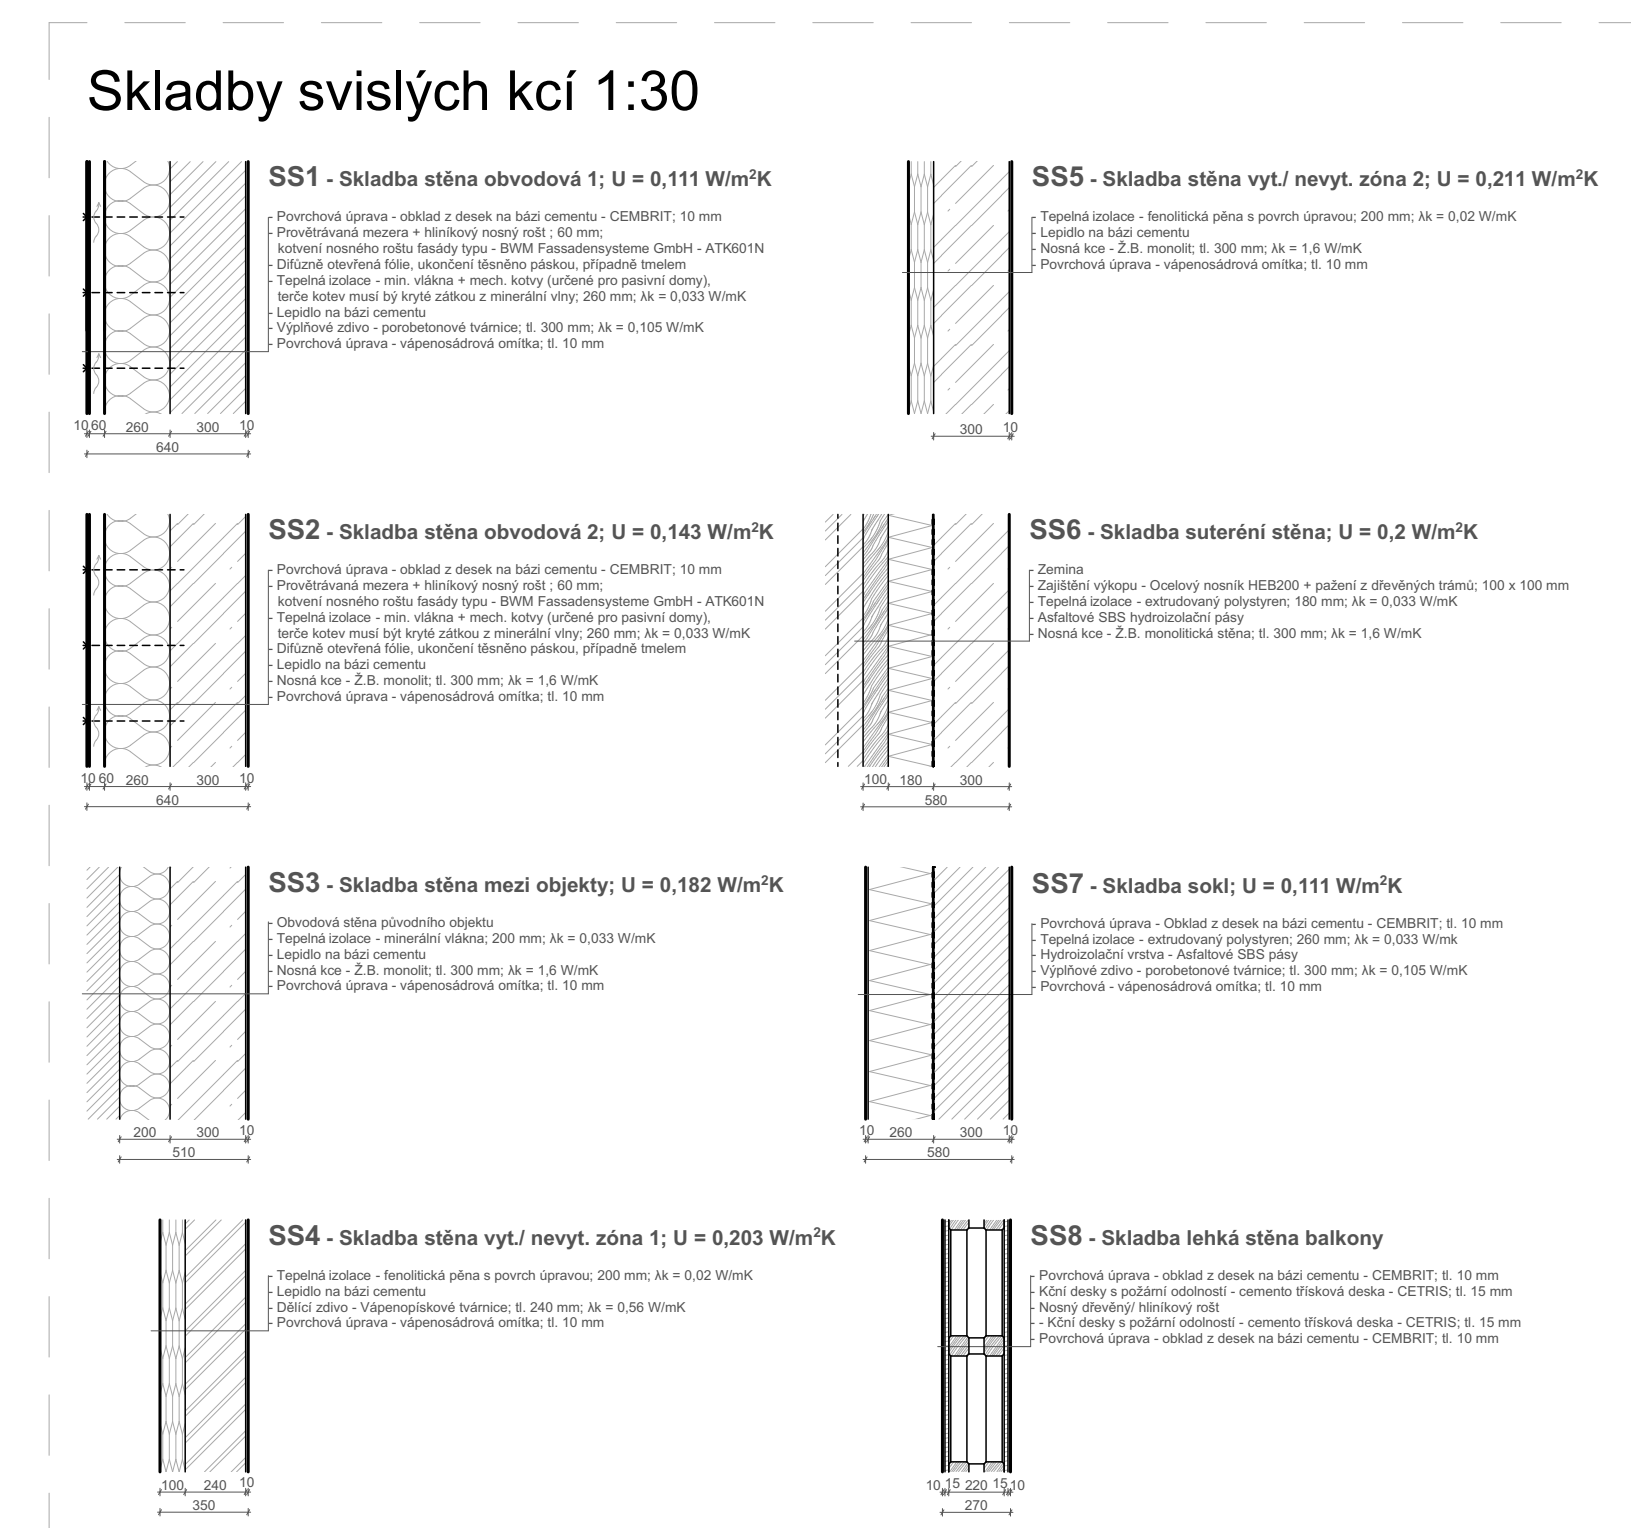

- Legenda:**
- Sešle fasádní desky na bázi cementu - typ CEMBRIT
 - Sešle fasádní desky na bázi cementu - typ CEMBRIT
 - Terén (Rz)
 - Okna - dřevěná euro okna
 - Uw = 0,7 W/mK; Ug = 0,78 W/mK; Ug = 0,5 W/mK



Pohled Severní M1:50