
[illegible]

MARTIN KRÍŽ
ARCHITEKTURA A STAVITELSTVÍ FSV ČVUT V PRAZE
129ATV4 | ZS 2021/2022

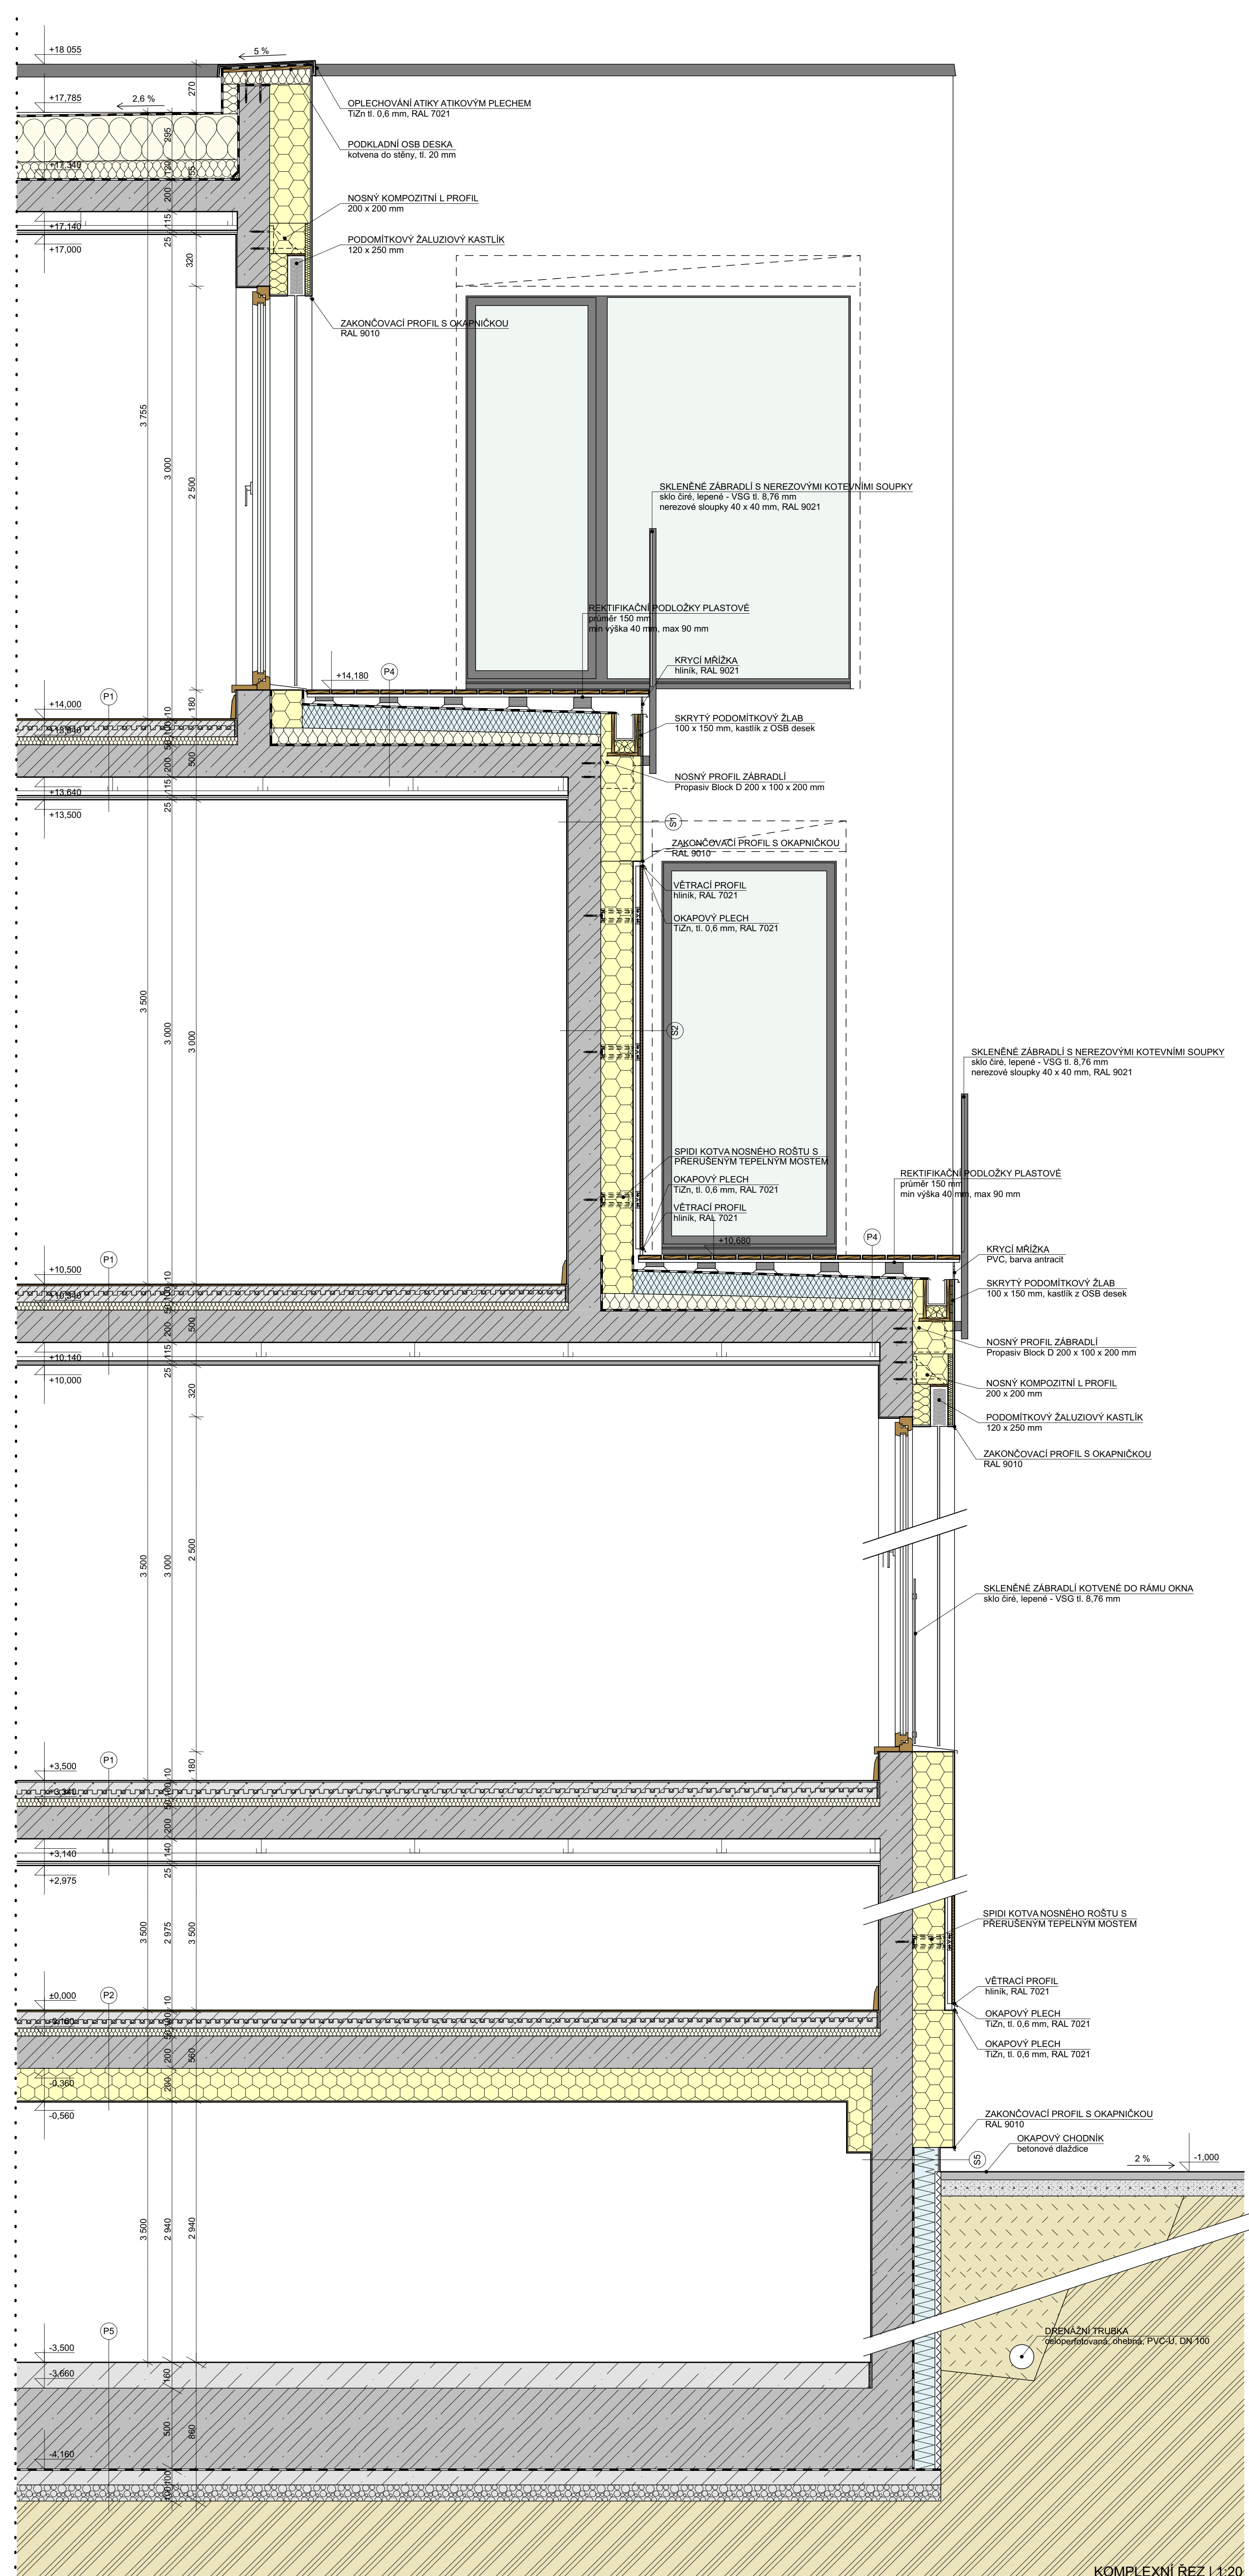