





STUDENTSKÉ KOLEJE VE VARŠAVĚ
MEZINÁRODNÍ SOUTĚŽ ARCHITECTURE STUDENT CONTEST SAINT-GOBAIN 2022
PRAGA-KAMIONEK, VARŠAVA, PÓLSKO


TOMÁŠ GAÁL
spolupráce: JIRÍ KRÁTKÝ
AMG1 - KALIVODA, STARK, MARYTOVÁ, NOVÁK | KATEDRA ARCHITECTURY, FSV ČVUT V PRAZE, ZS 21/22

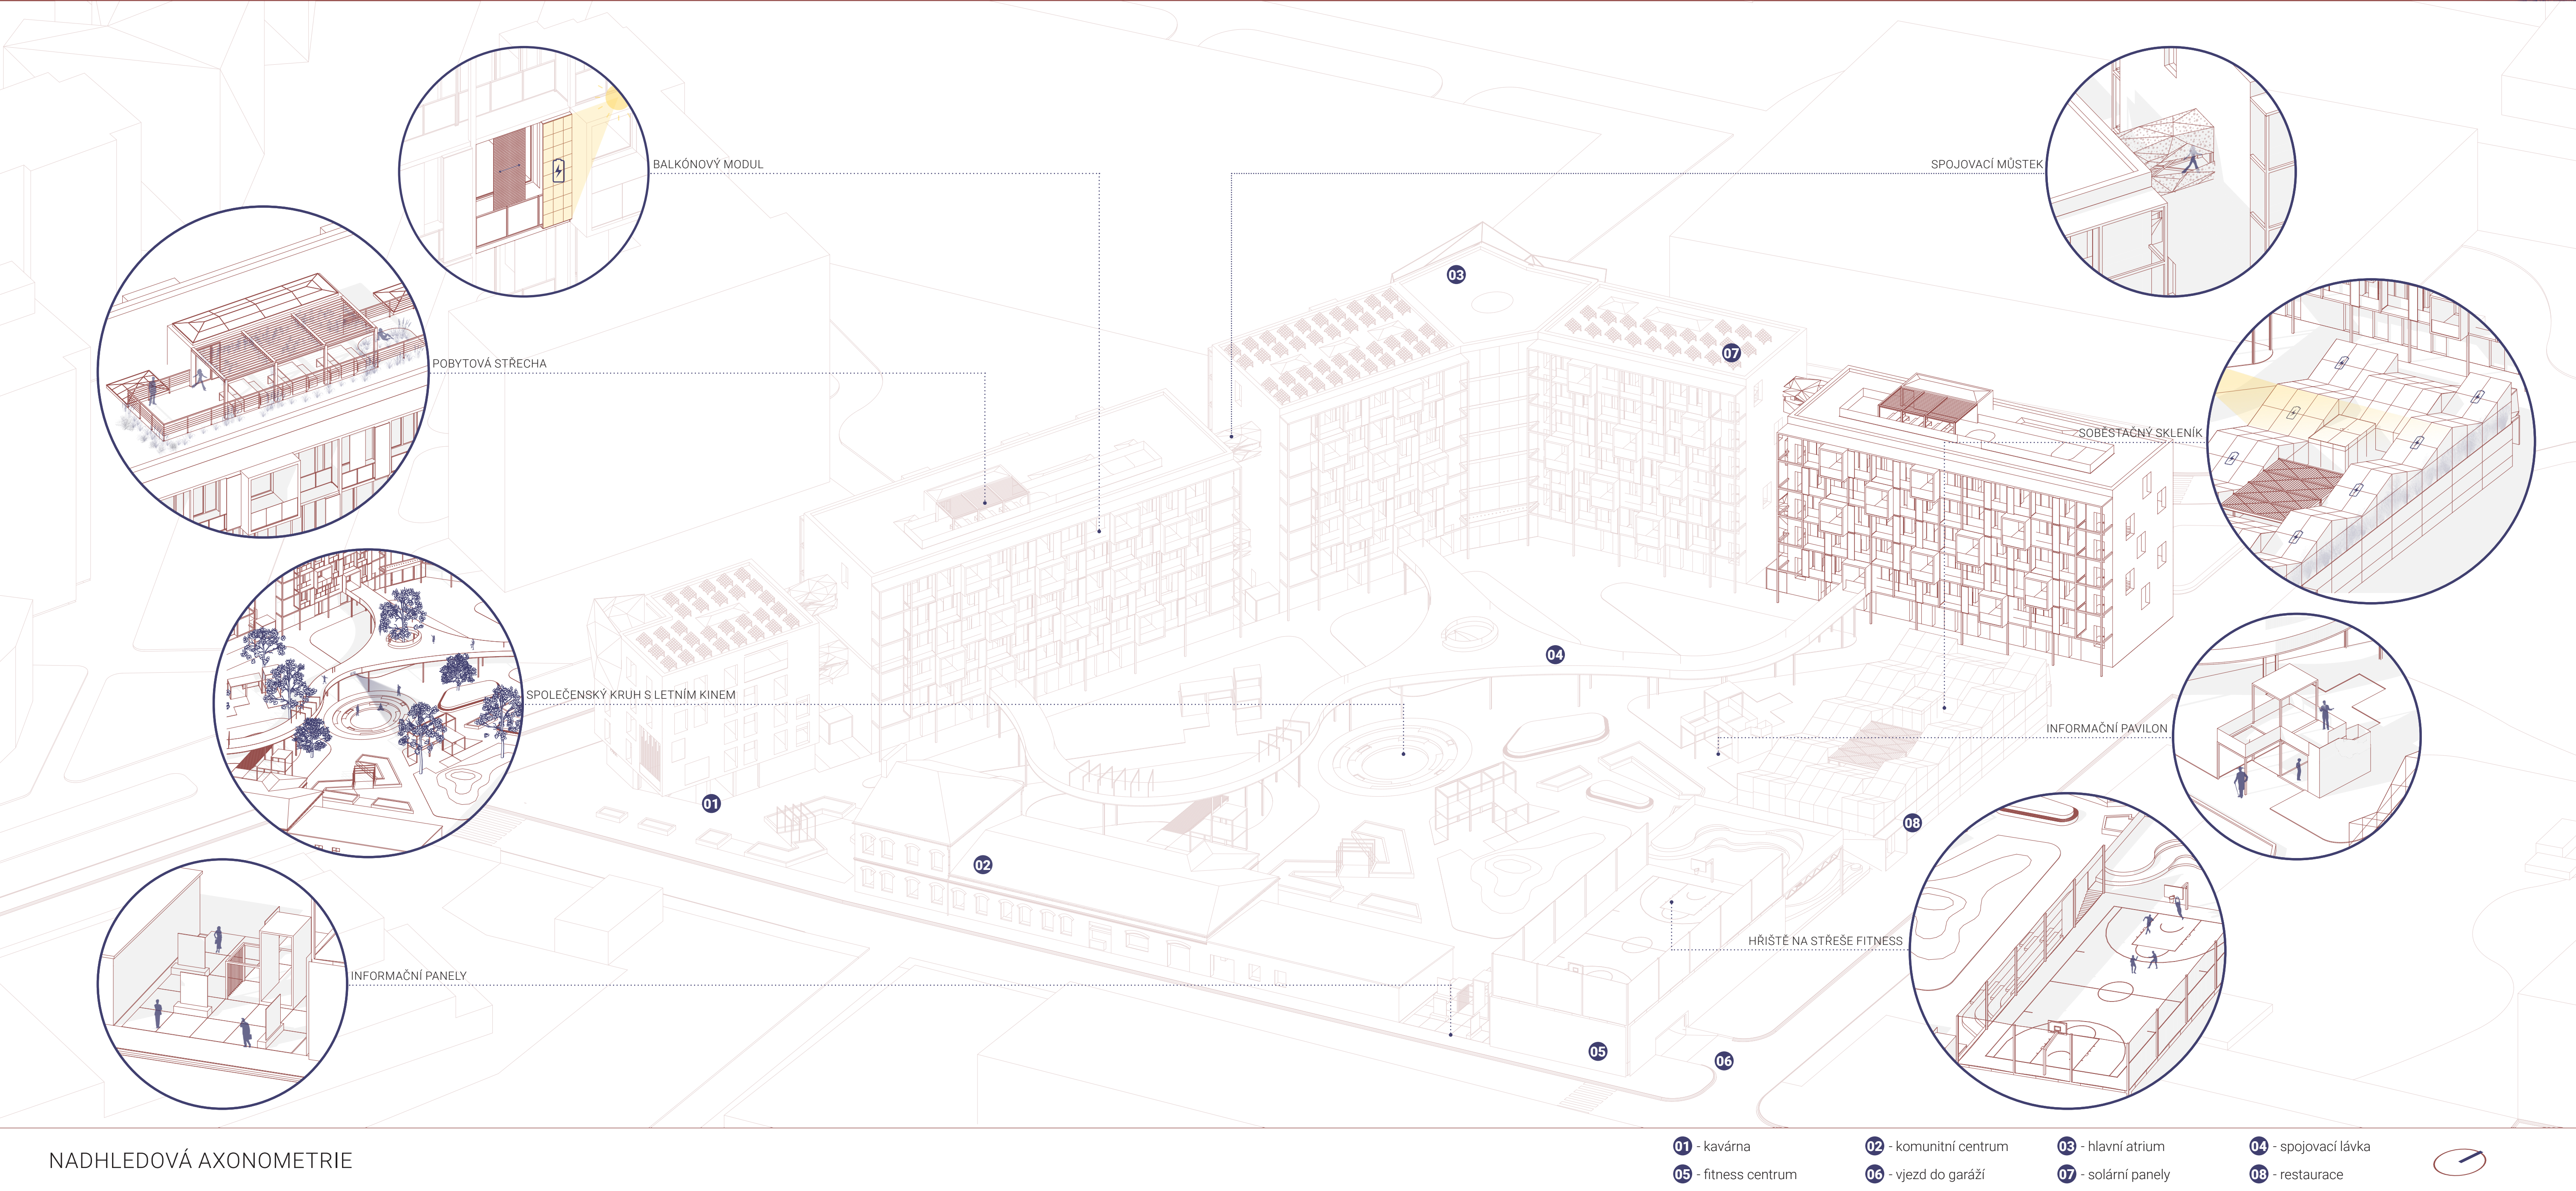

NADHEĎOVÁ AXONOMETRIE

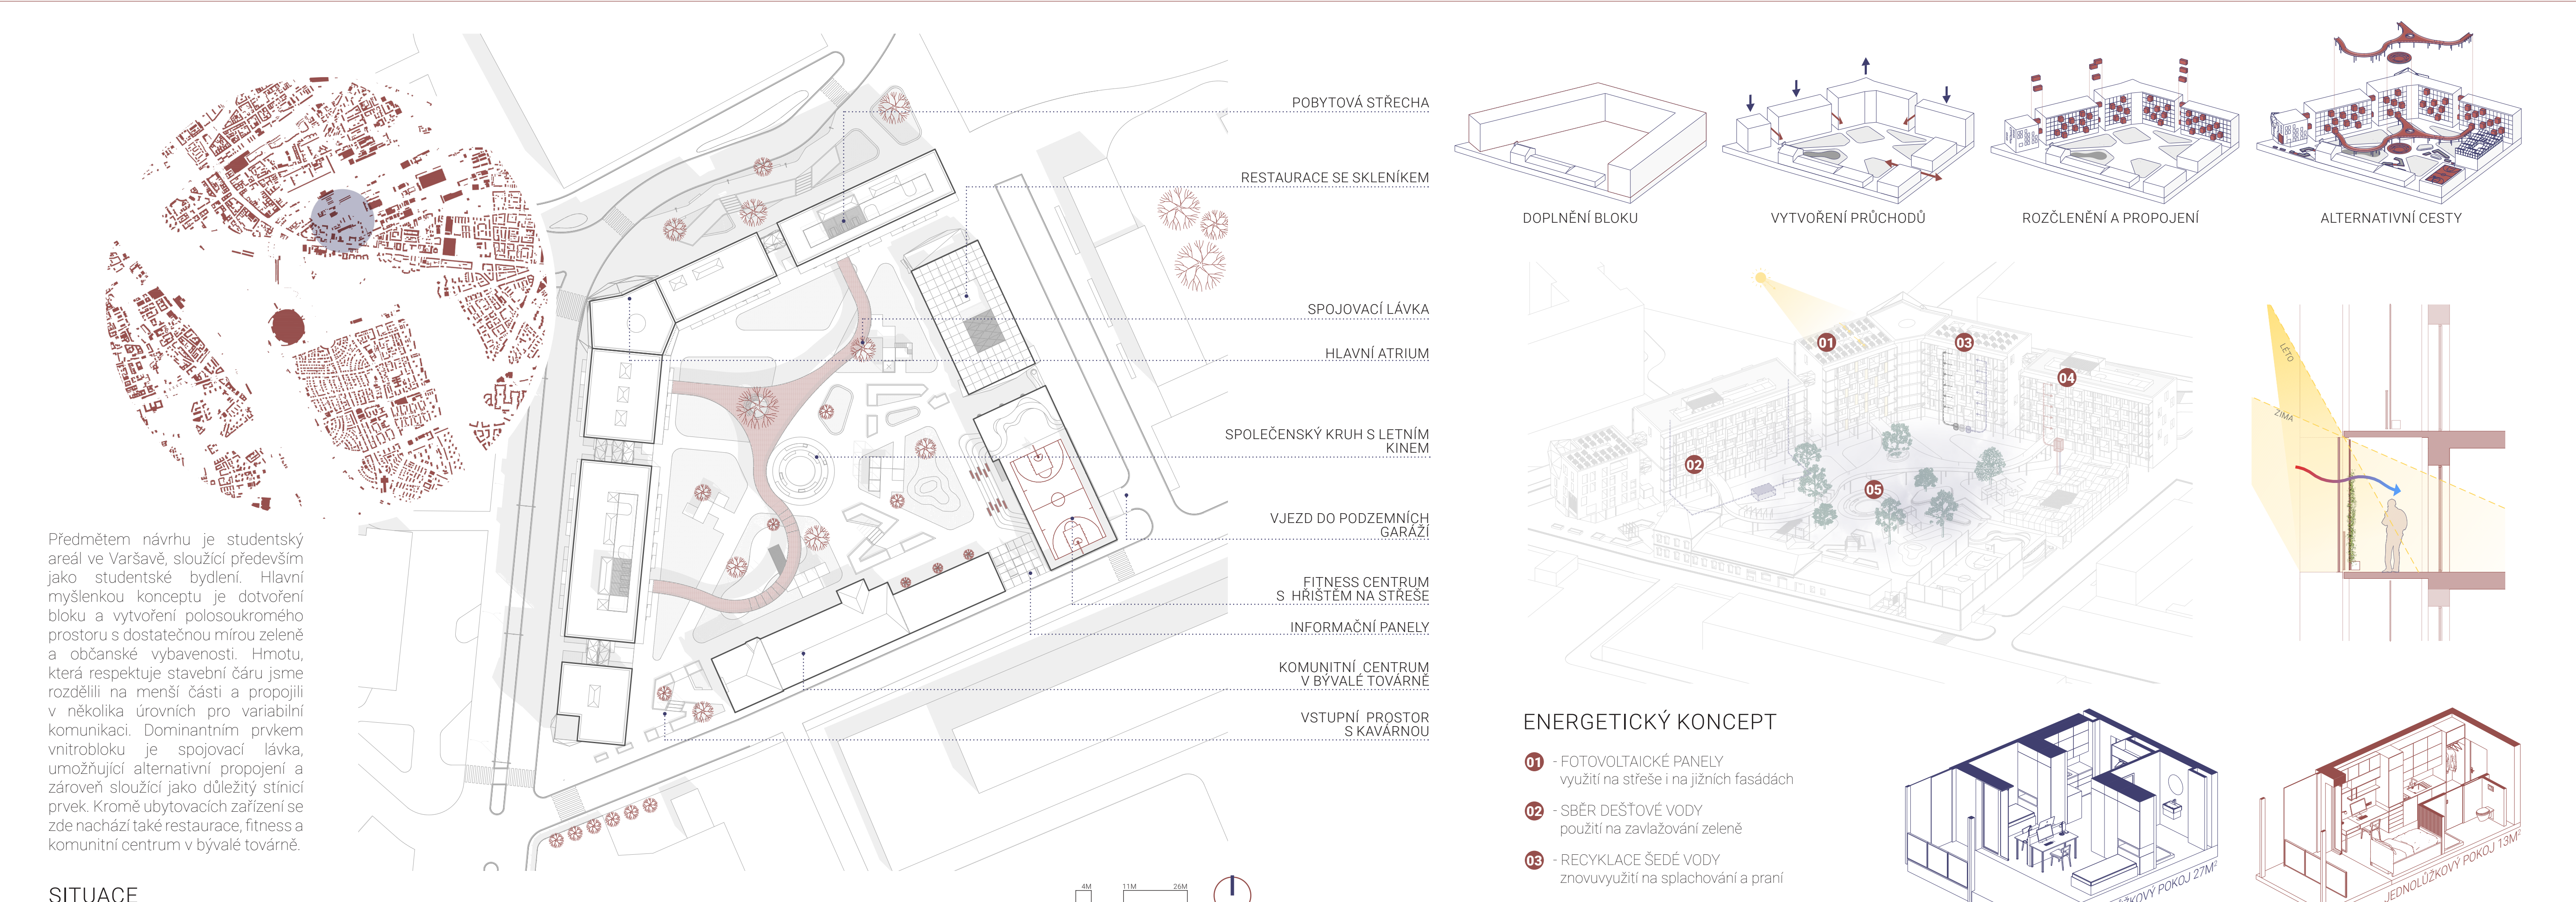


SITUACE

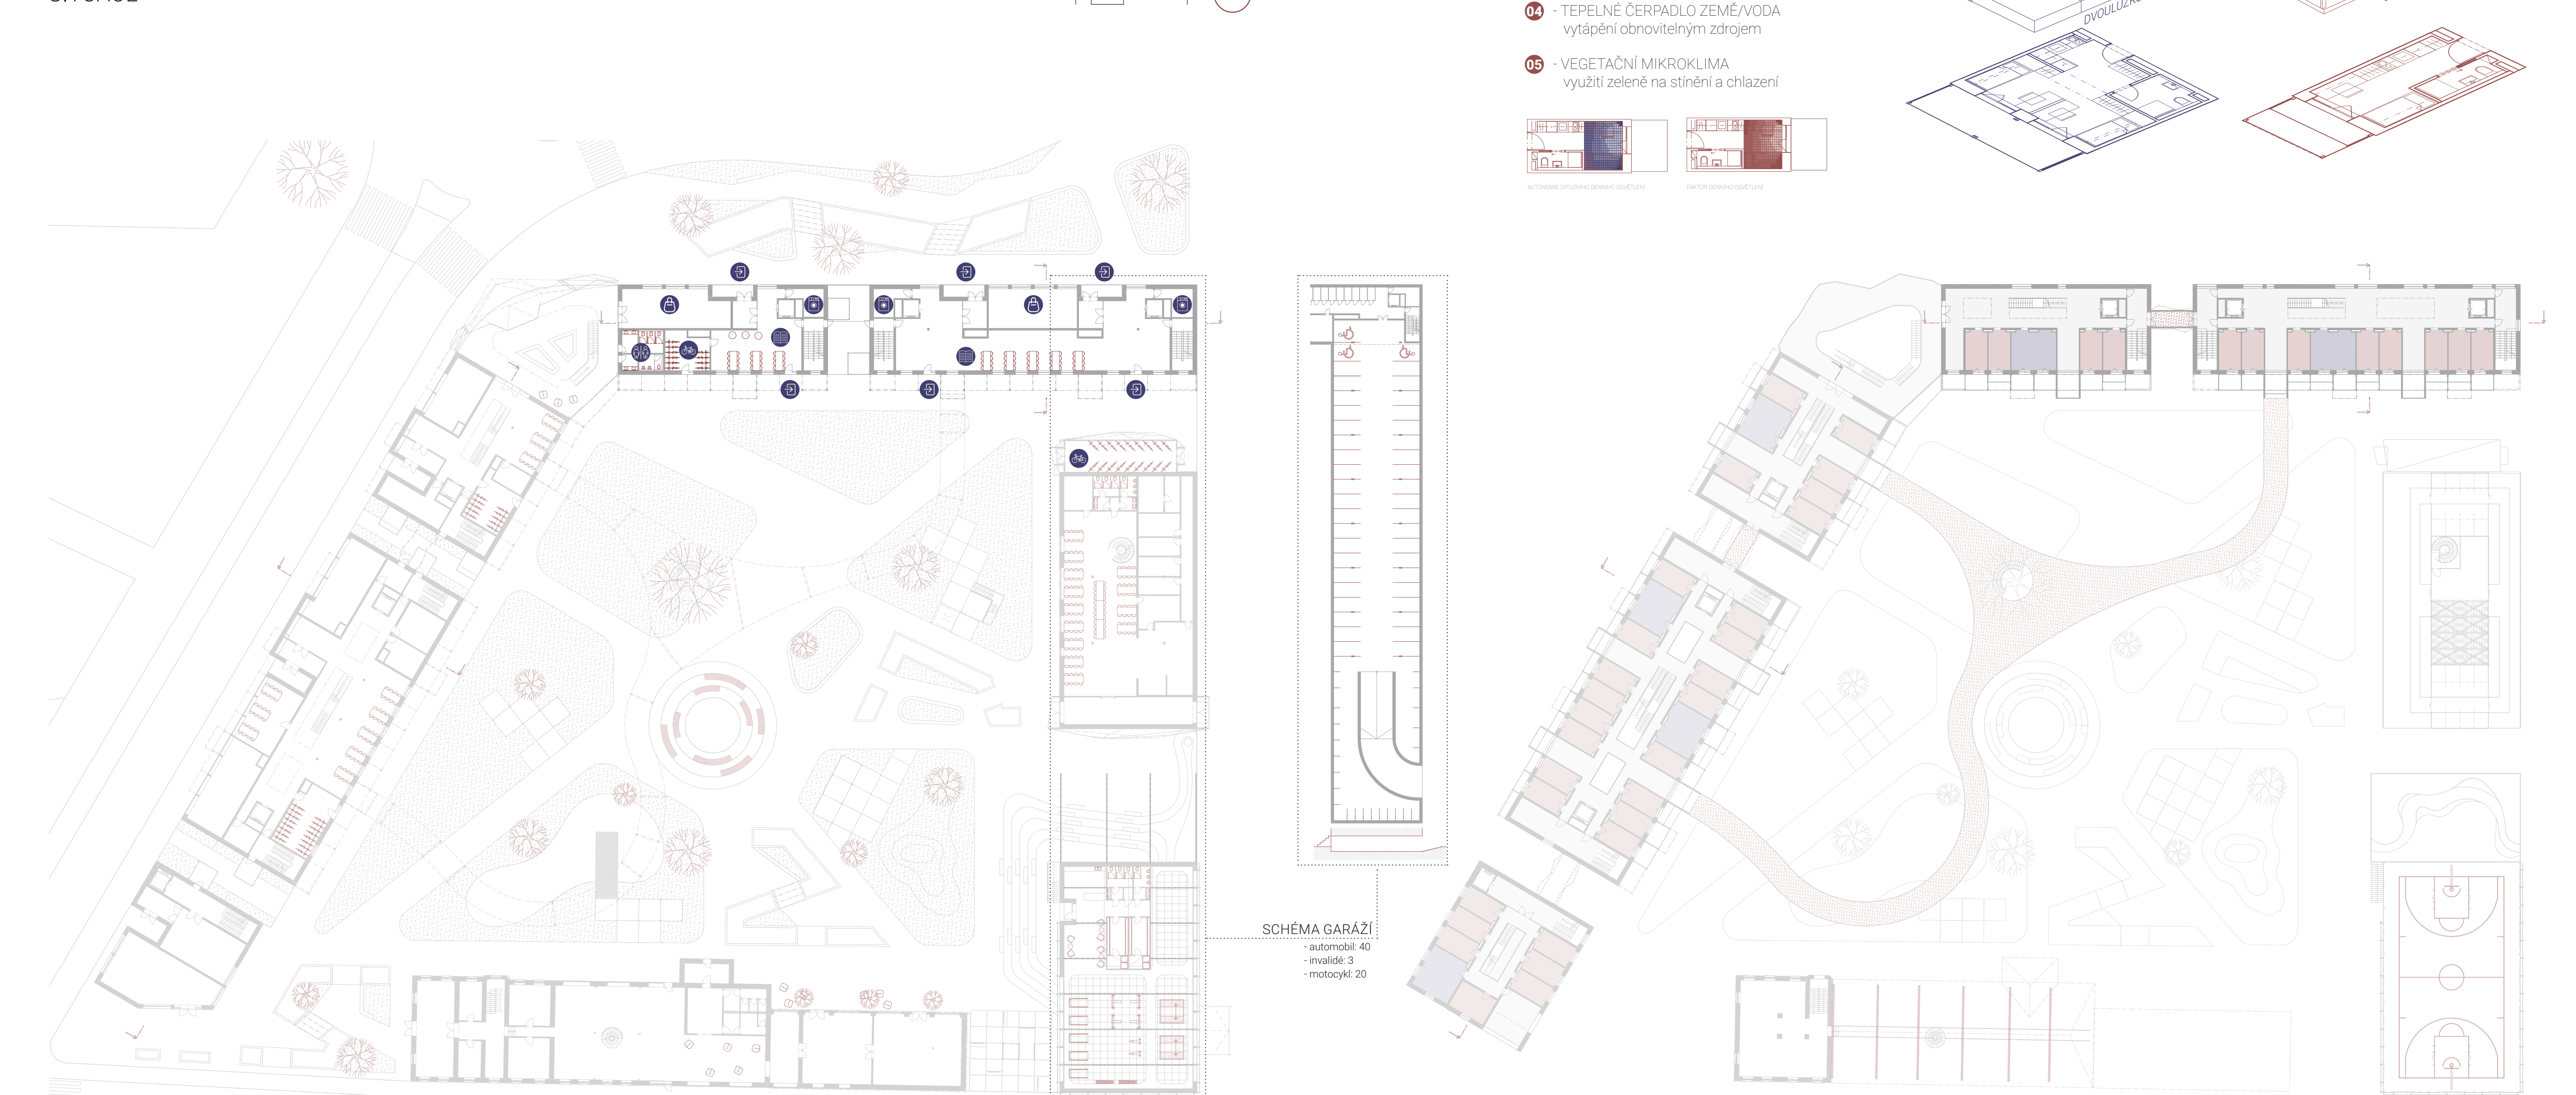

PŮDORYS 1.NP

PŮDORYS 2.NP

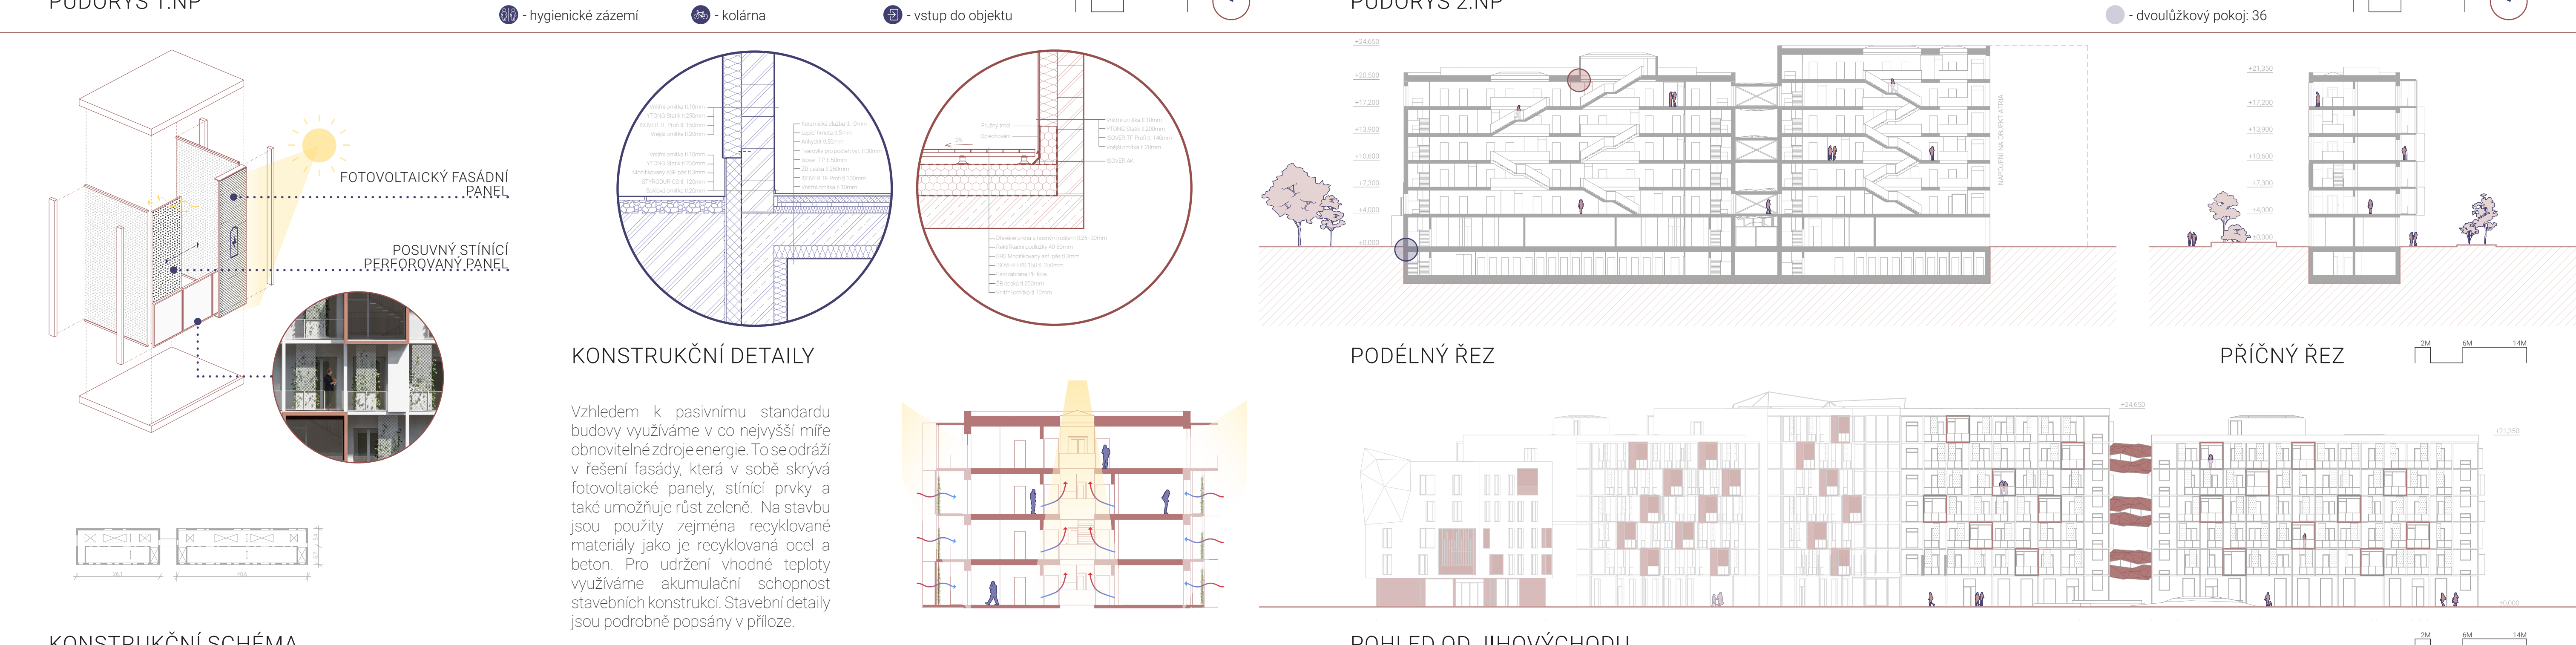

KONSTRUKČNÍ SCHEMA

POHLED OD JIHOVÝCHODU

