





STUDENTSKÉ KOLEJE VE VARŠAVĚ  
MEZINÁRODNÍ SOUTĚŽ ARCHITECTURE STUDENT CONTEST SAINT-GOBAIN 2022  
PRAGA-KAMIONEK, VARŠAVA, PÓLSKO

JIRÍ KRÁTKÝ  
spolupráce: TOMÁŠ GAÁL  
AMG1 - KALIVODA, STARK, MARYTOVÁ, NOVÁK | KATEDRA ARCHITECTURY, FSV ČVUT V PRAZE, ZS 21/22

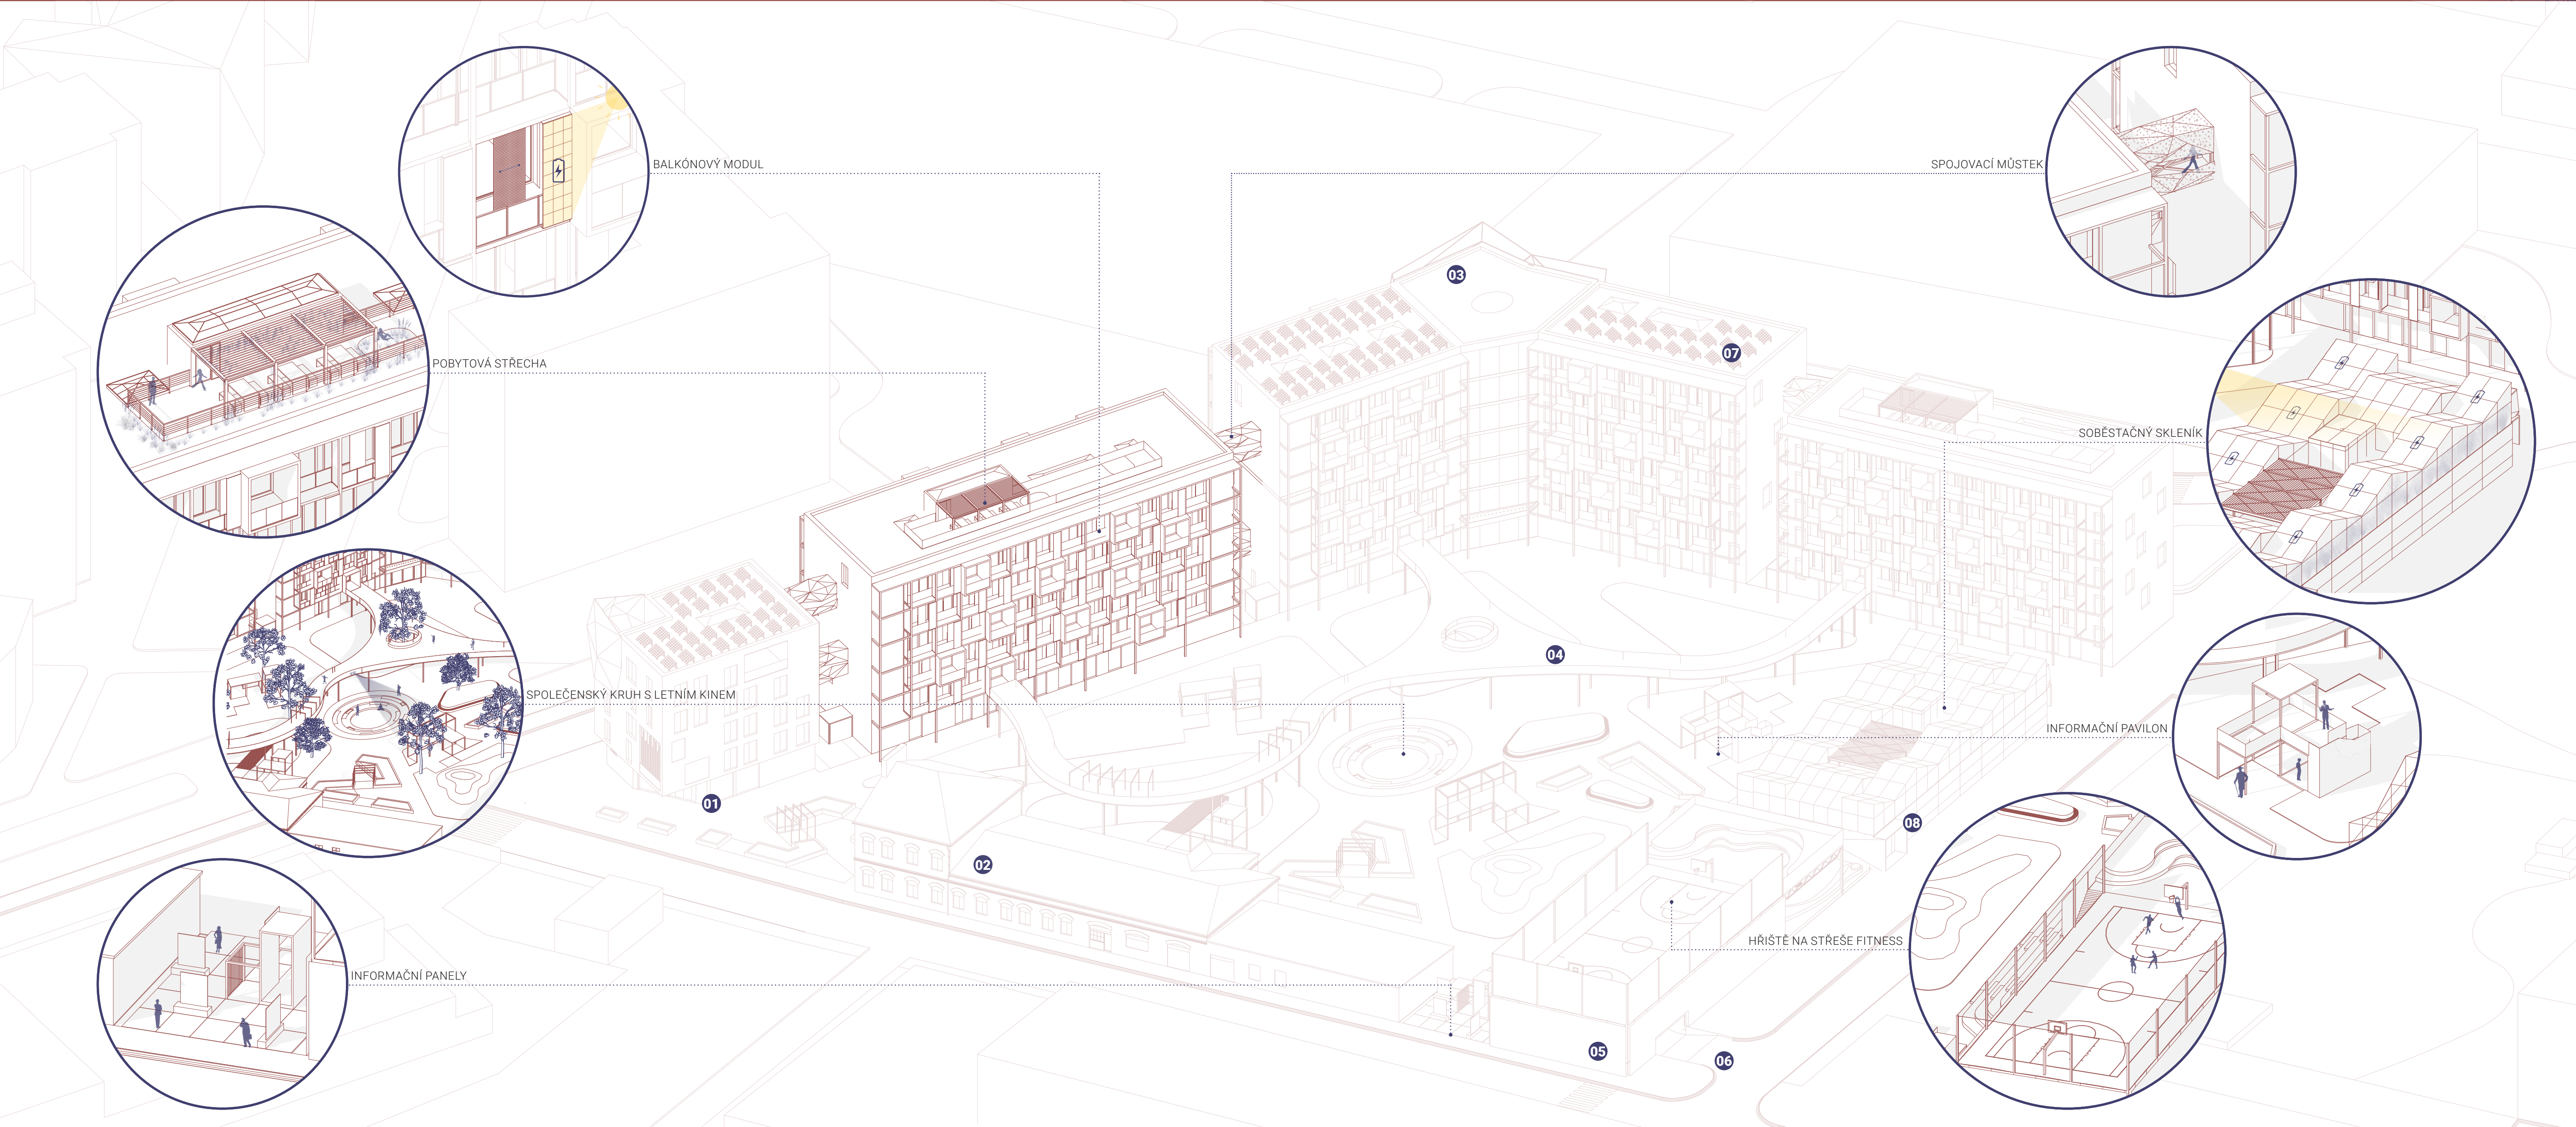

NADHLEDOVÁ AXONOMETRIE

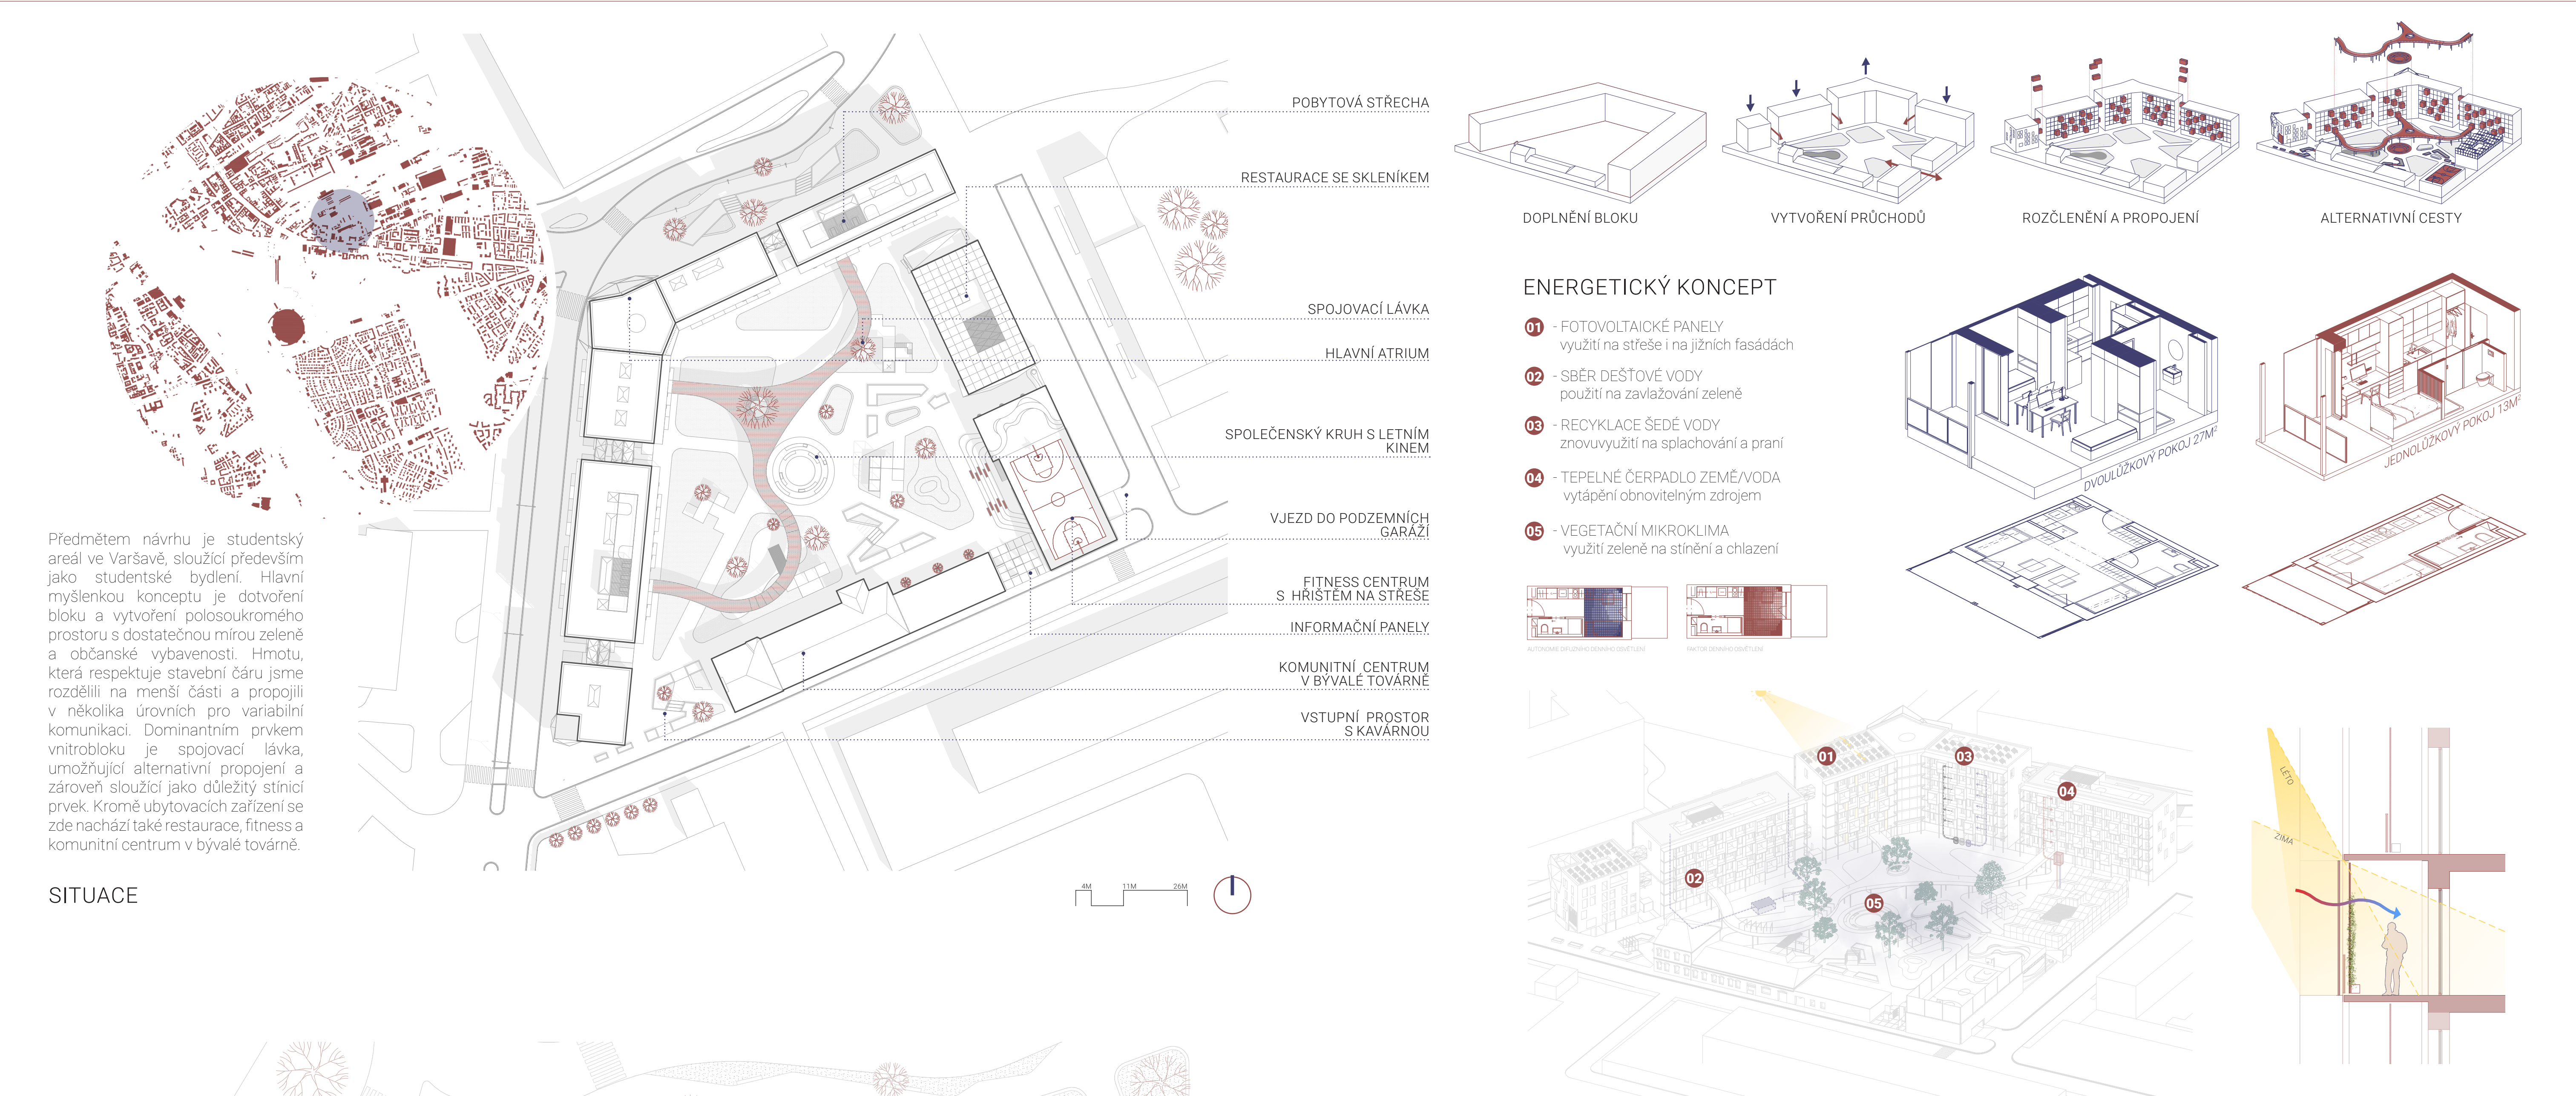

SITUACE

