

Výhlídková věž

Brno\_Malá Amerika



situace širších vztahů | M 1:10 000

0 100 200 300 400 500 2 000 (m)

Jaroslava Kamenčáková  
AAKA LS 2023 | 19

doc. Ing. arch. Patrik Kotek | Ing. arch. Karel Hájek, Ph.D.  
prof. Ing. František Wald, CSc. | Ing. Jaroslav Vácha, Ph.D.

0 10 20 30 40 50 100 (m)

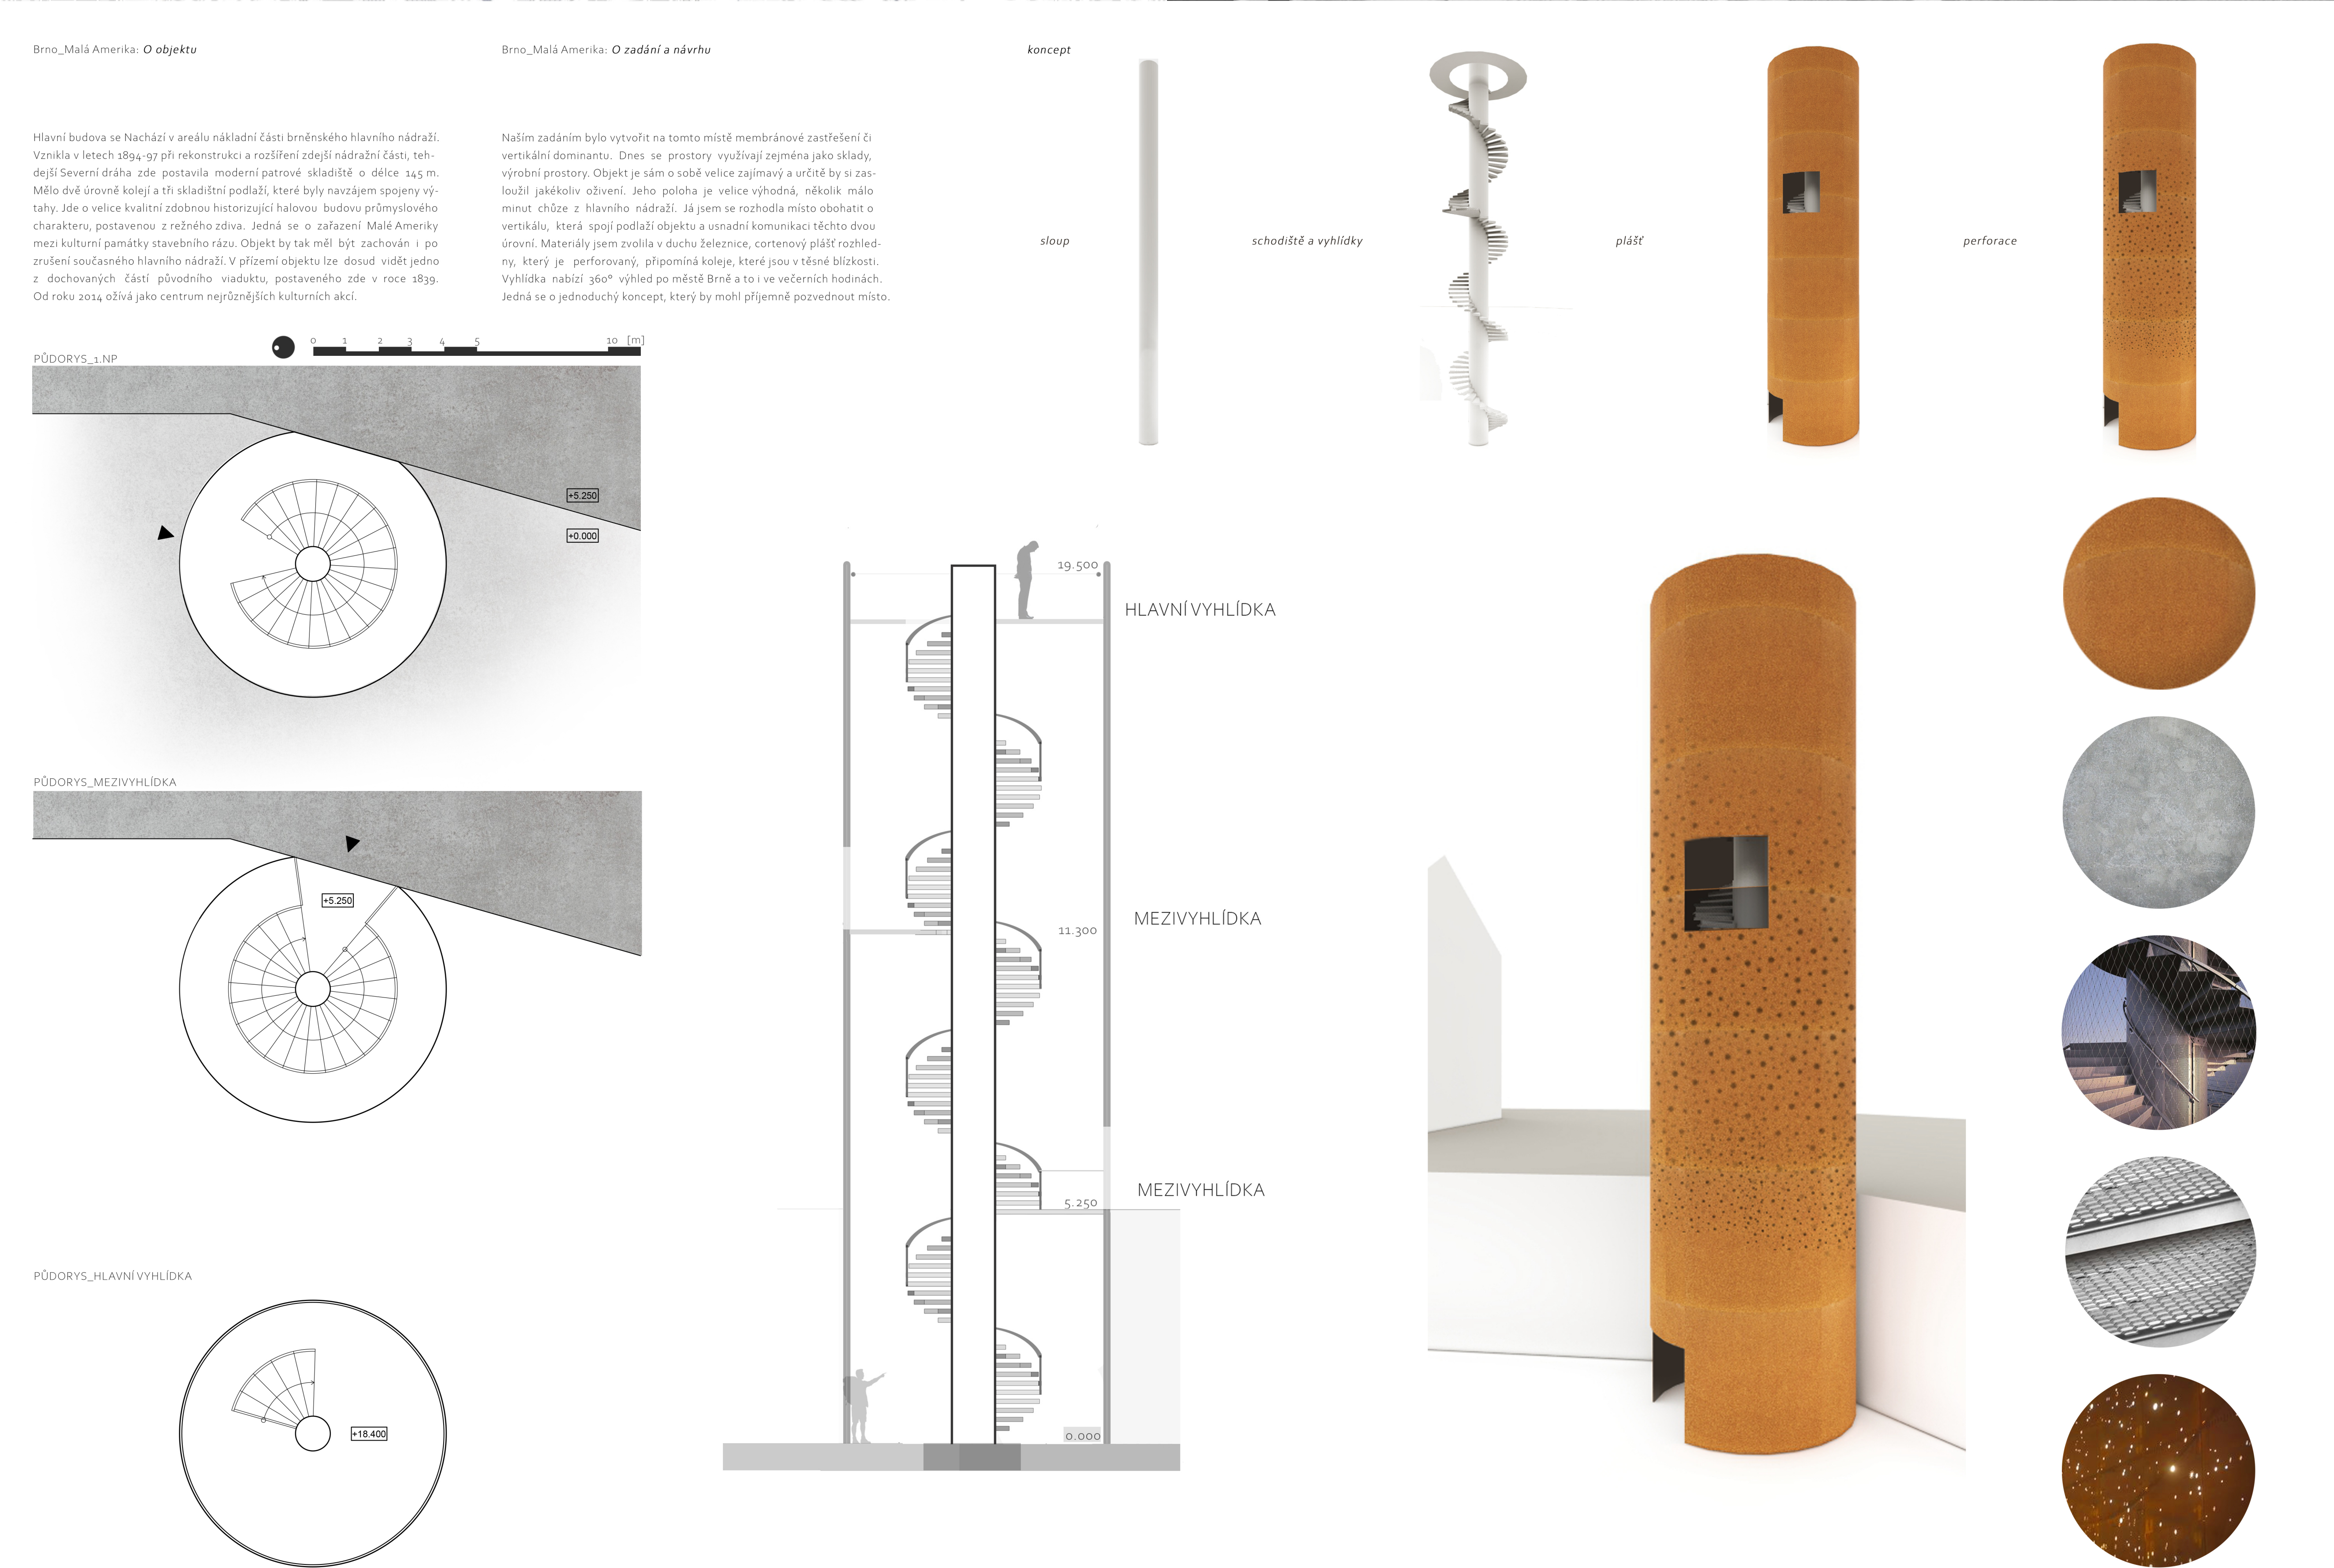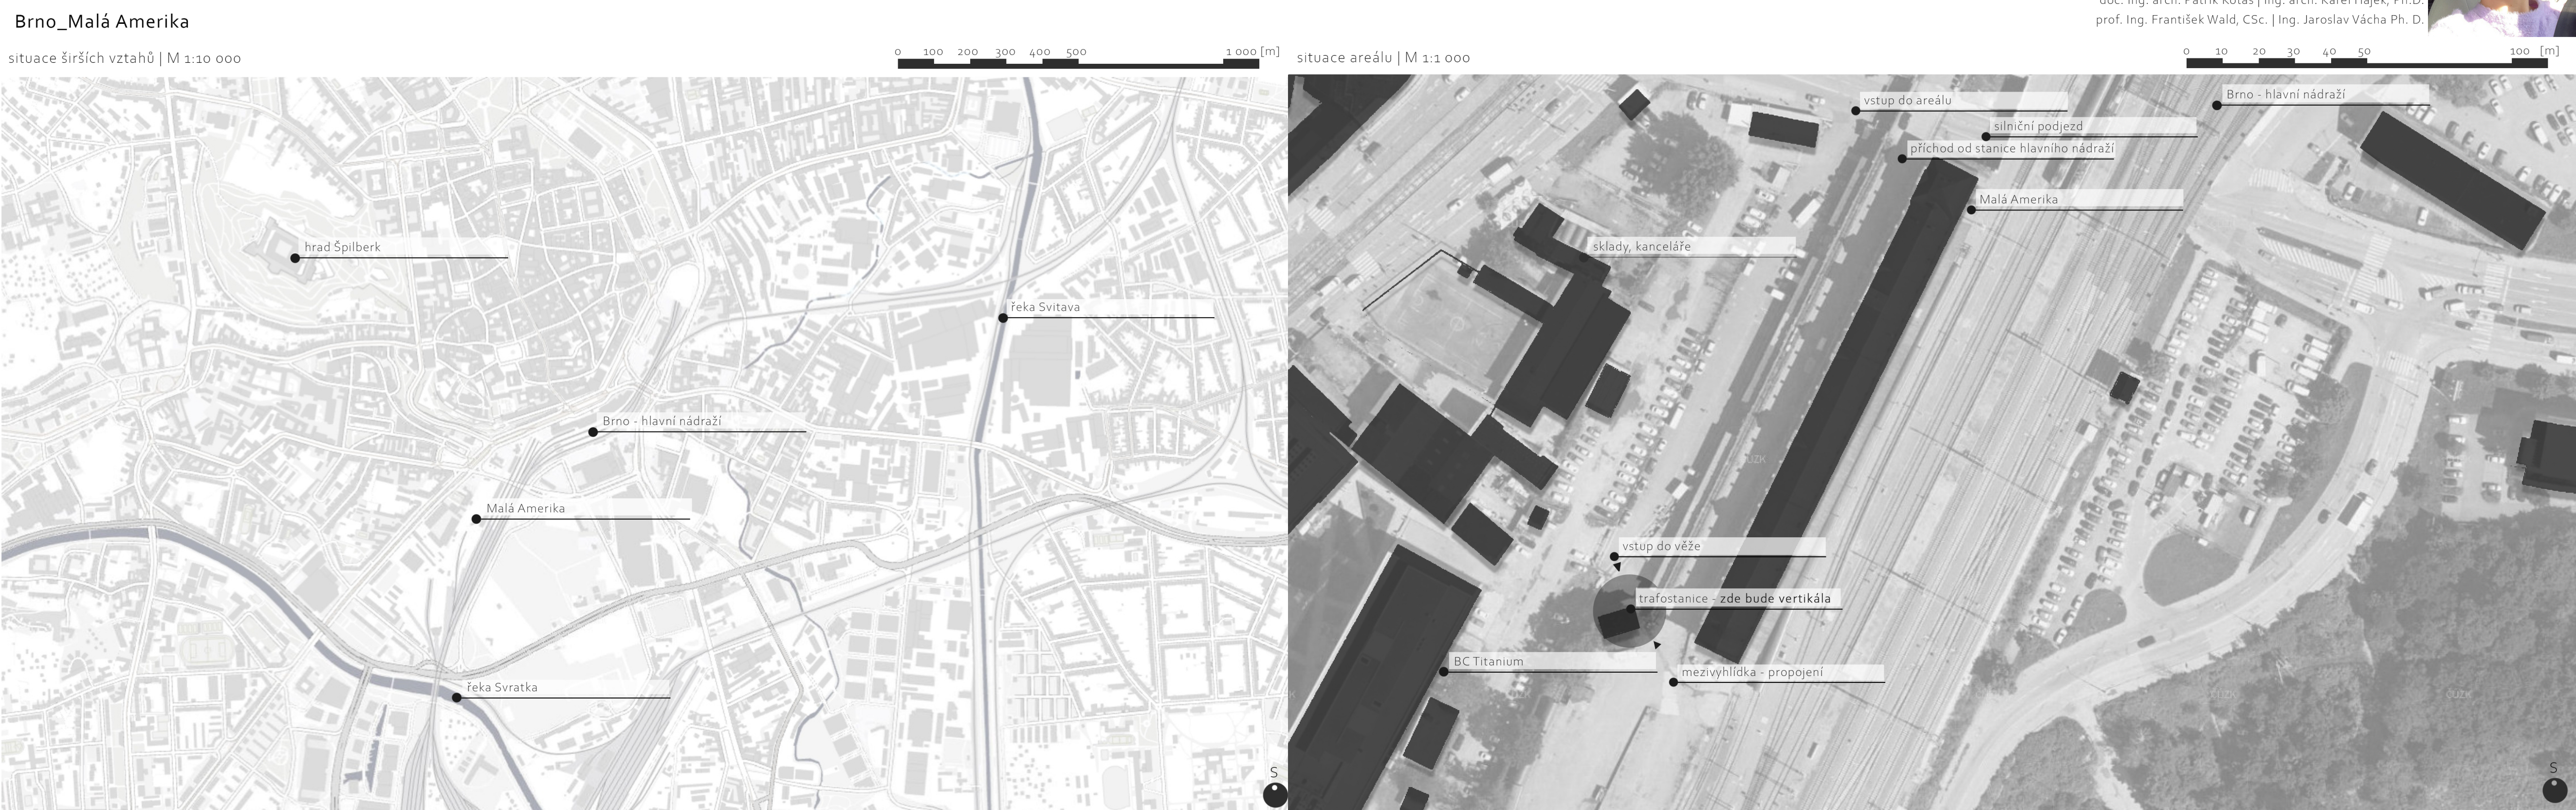

Brno\_Malá Amerika: O zadání a návrhu

koncept

sloup

schodiště a výhlídky

plášť

perforace

HLAVNÍ VÝHLÍDKA  
19.500  
MEZIVÝHLÍDKA  
11.300  
MEZIVÝHLÍDKA  
5.250  
0.000

POHLED ZÁPADNÍ

POHLED SEVERNÍ

Tower Restoration in Huercal-Overa  
Castillo Miras ArquitectosLookout Tower The Weusthag  
FAA Architects