




STUDENTSKÉ BYDLENÍ

PRAGA-KAMIONEK, VARŠAVA, POLSKO

Tomáš Gaál


Spolupráce: Jiří Krátký

AAKA - Kalivoda, Stark, Novák, Kabele | Katedra architektury, FSv ČVUT v Praze, LS 21/22

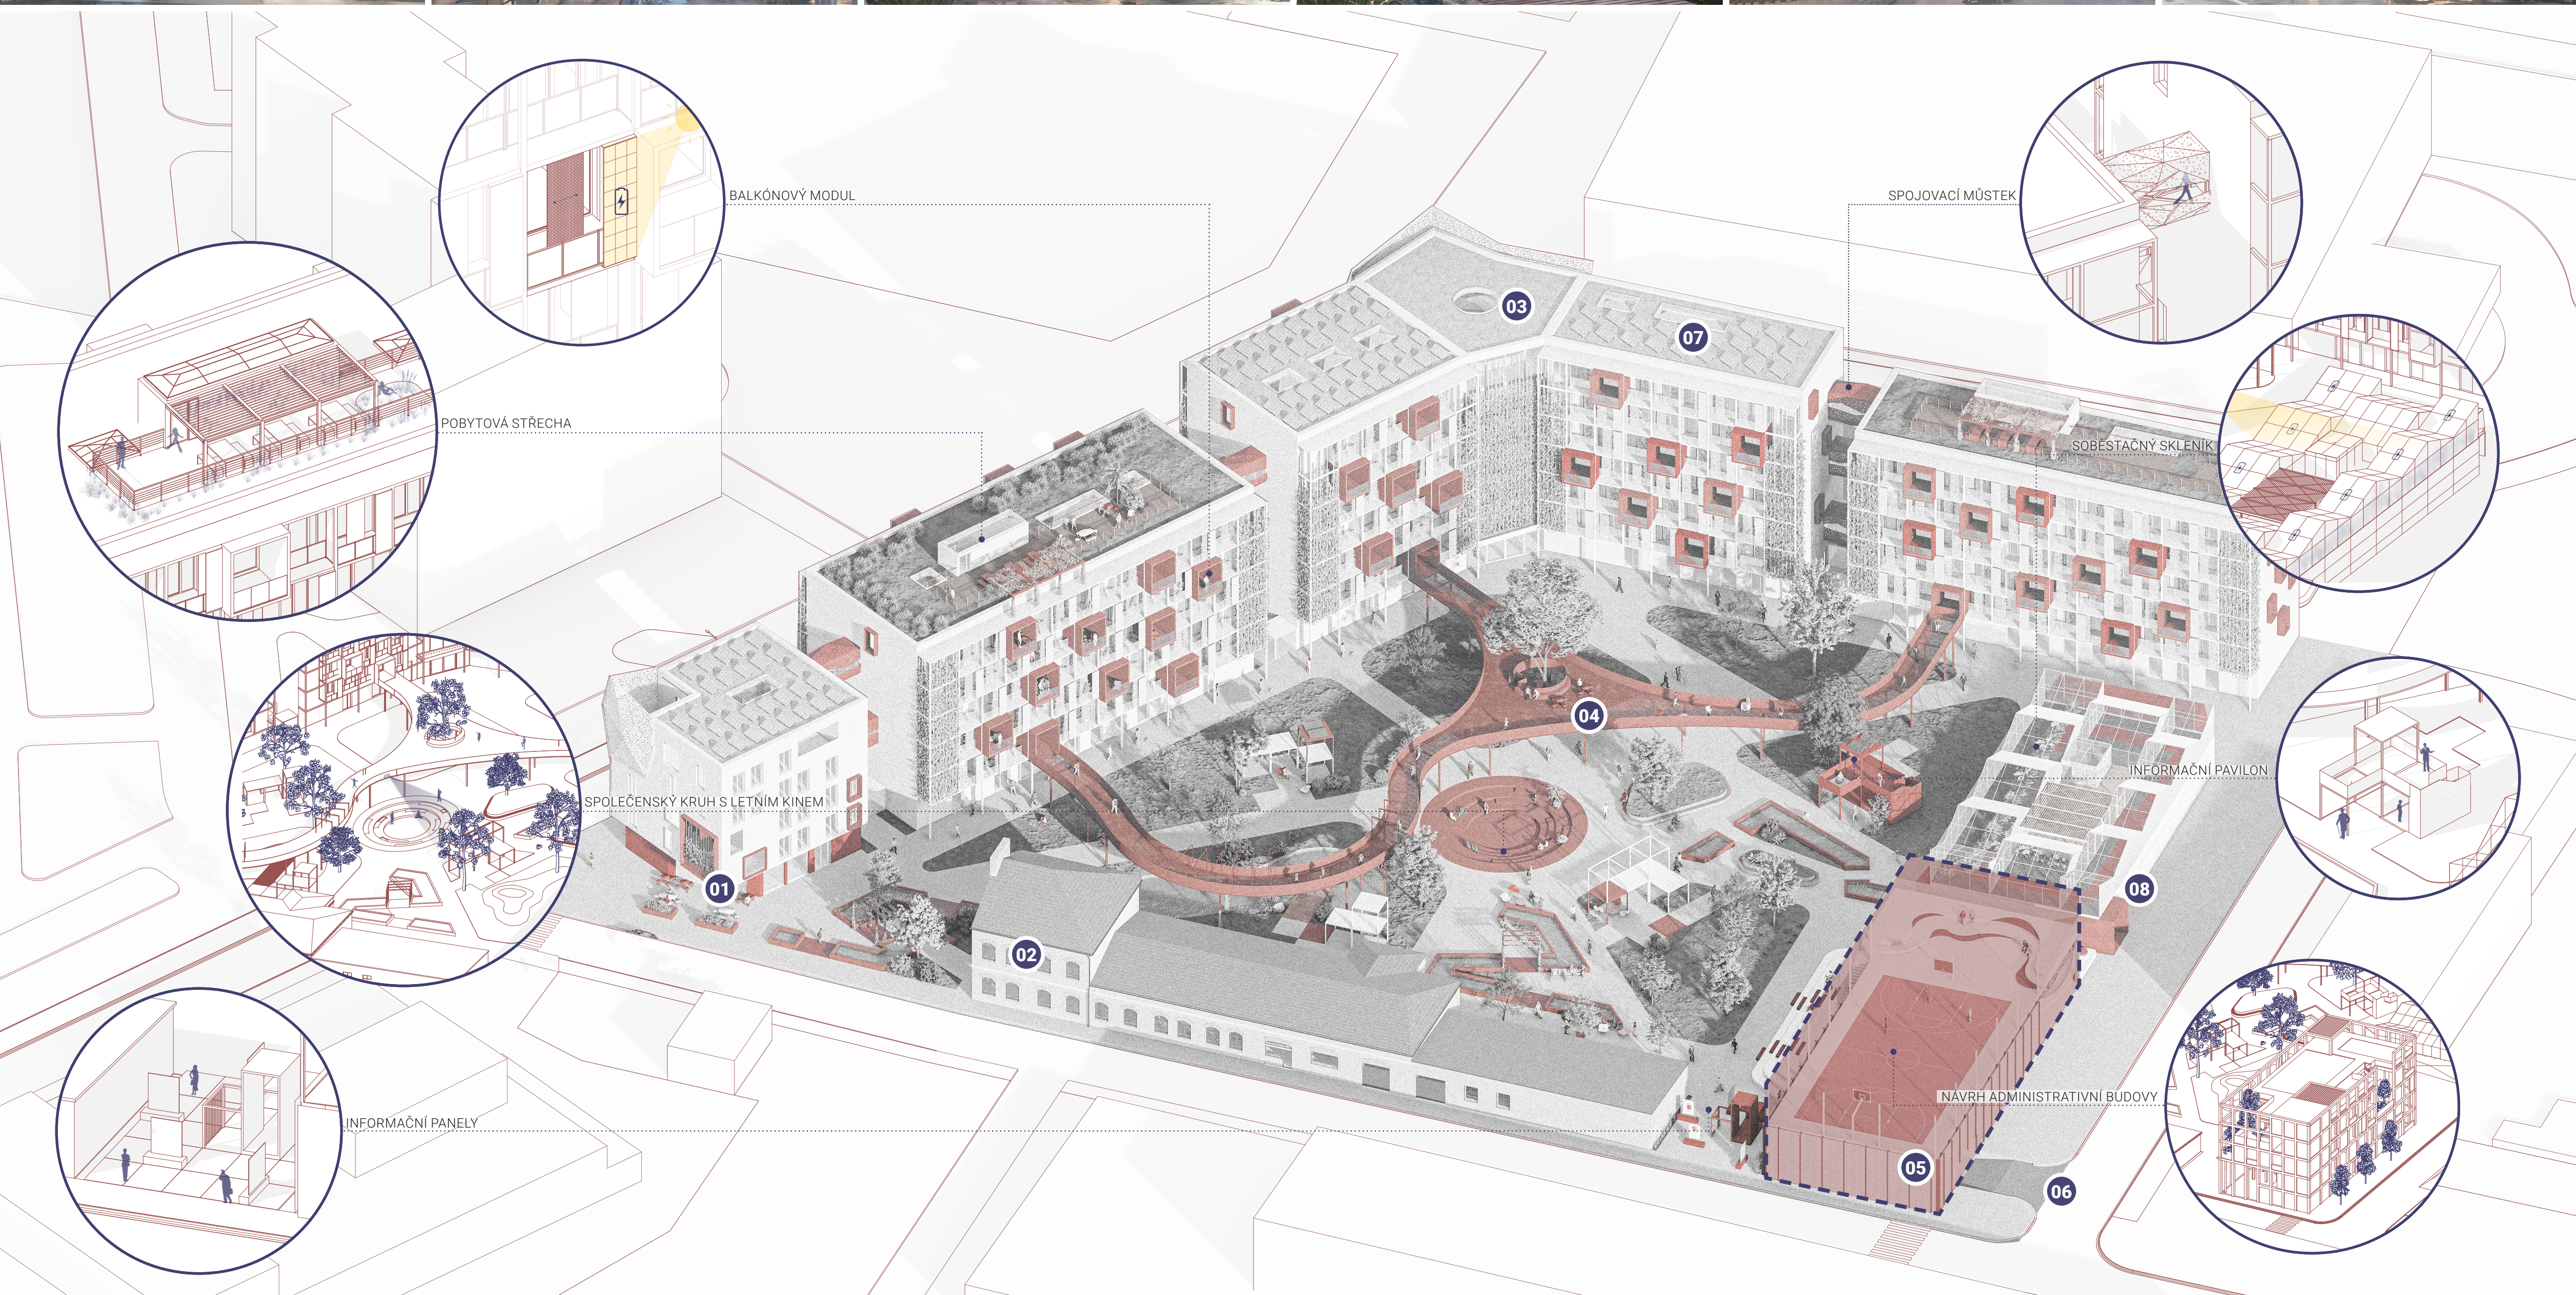


NADHLEDOVÁ AXONOMETRIE

- 01 - kavárna
- 02 - komunitní centrum
- 03 - hlavní atrium
- 04 - spojovací lávka
- 05 - administrativní budova
- 06 - vjezd do garáží
- 07 - solární panely
- 08 - restaurace

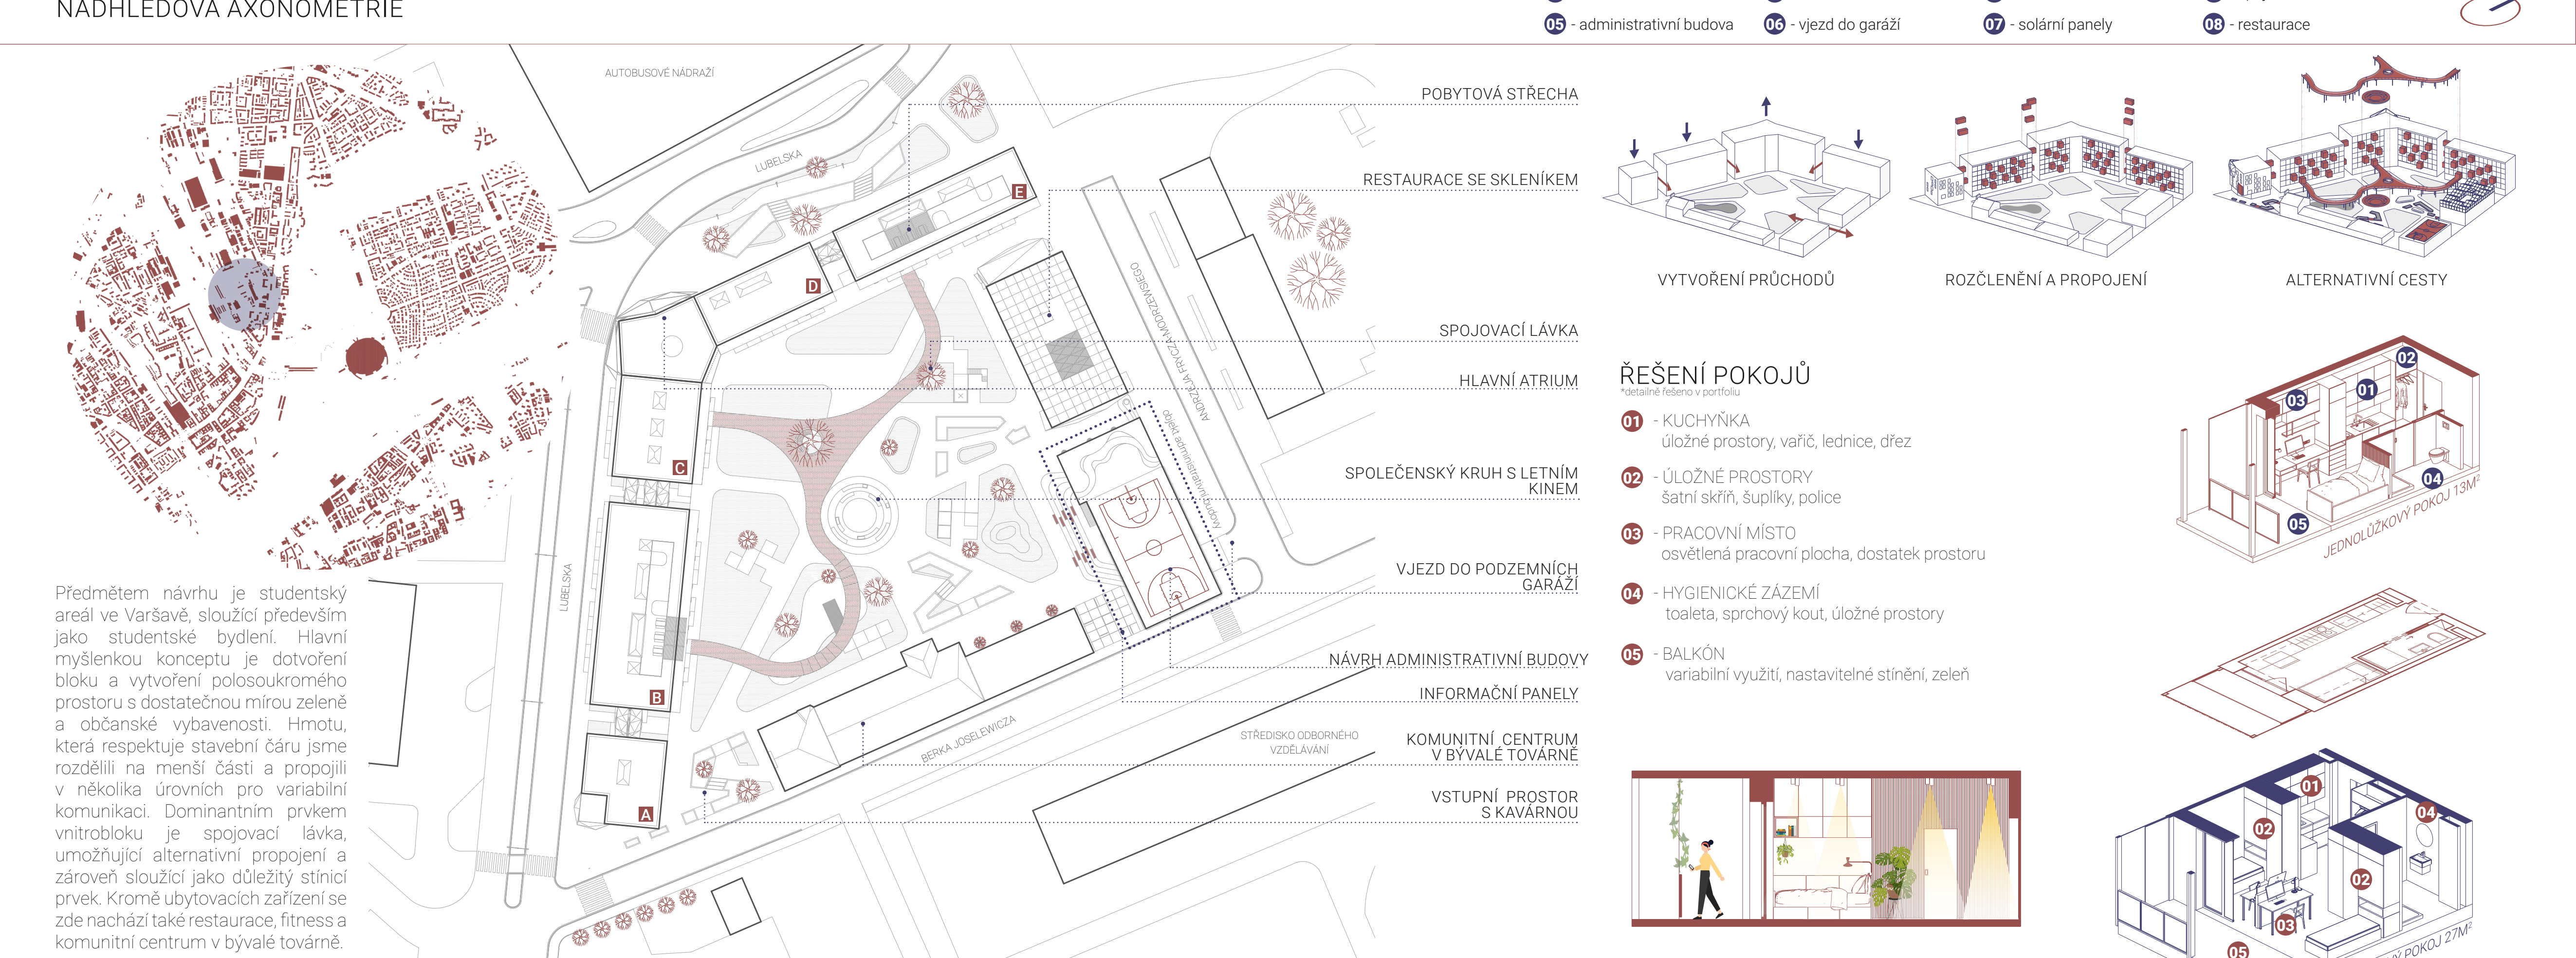


SITUACE

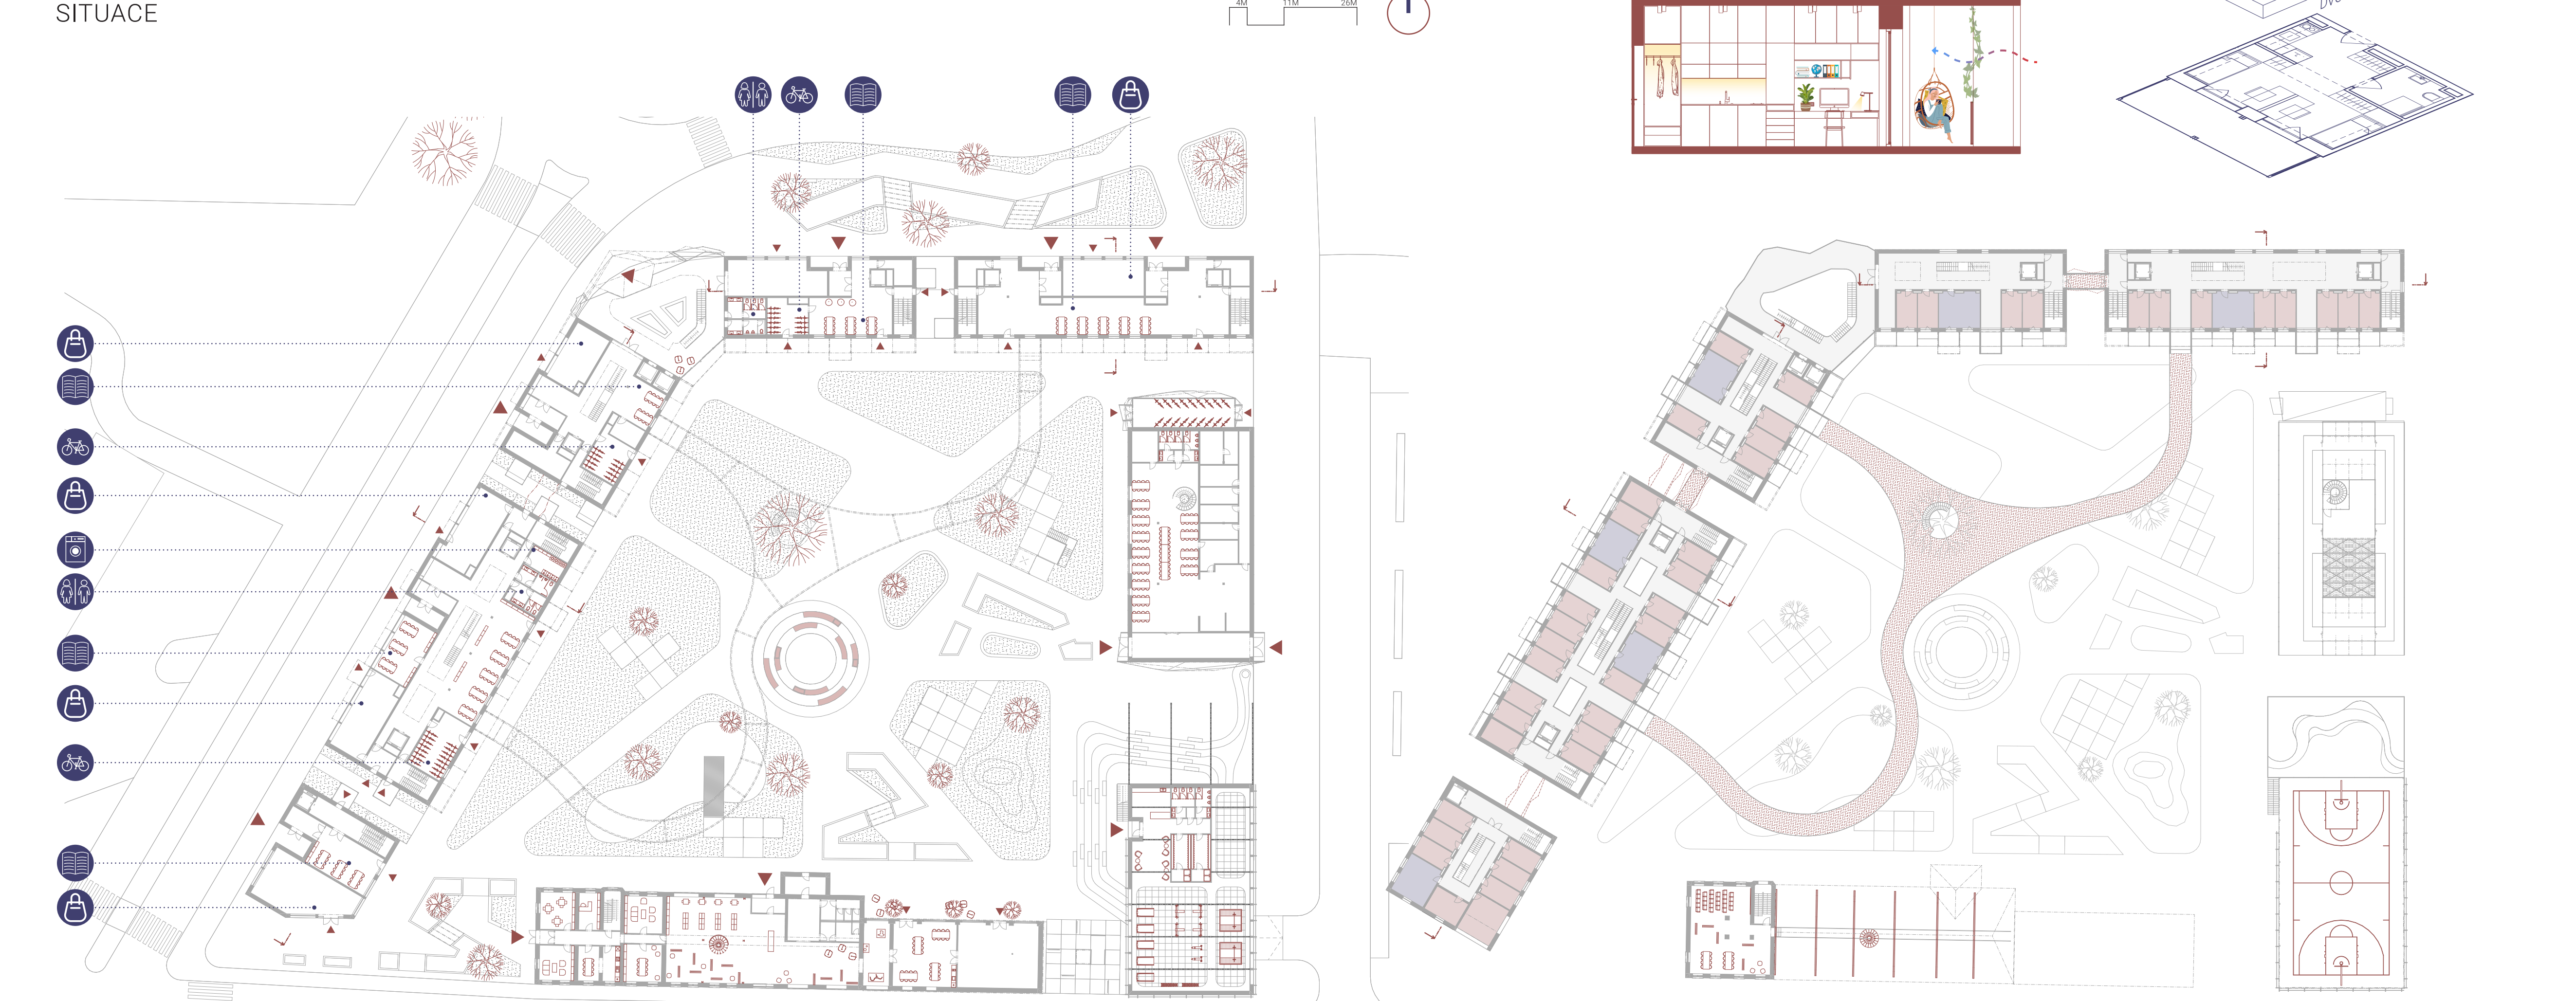


PŮDORYS 1.NP

PŮDORYS 2.NP

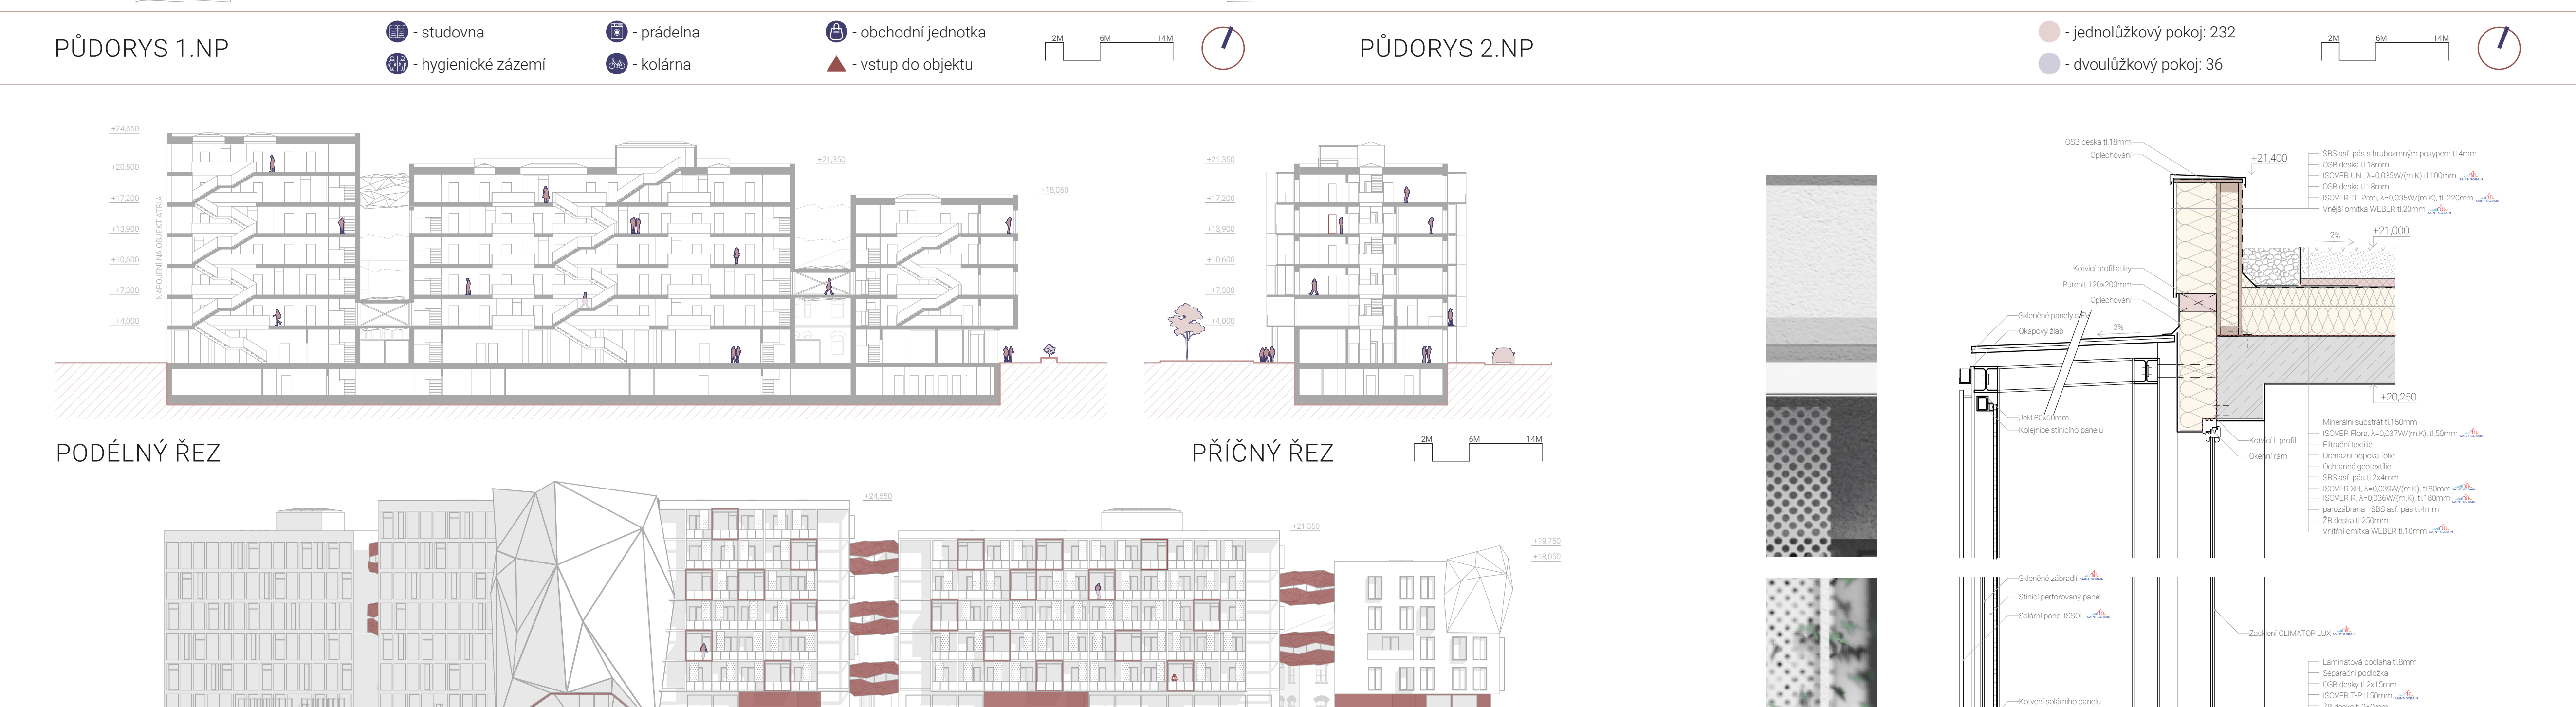

PODELNÝ ŘEZ

PRÍČNÝ ŘEZ

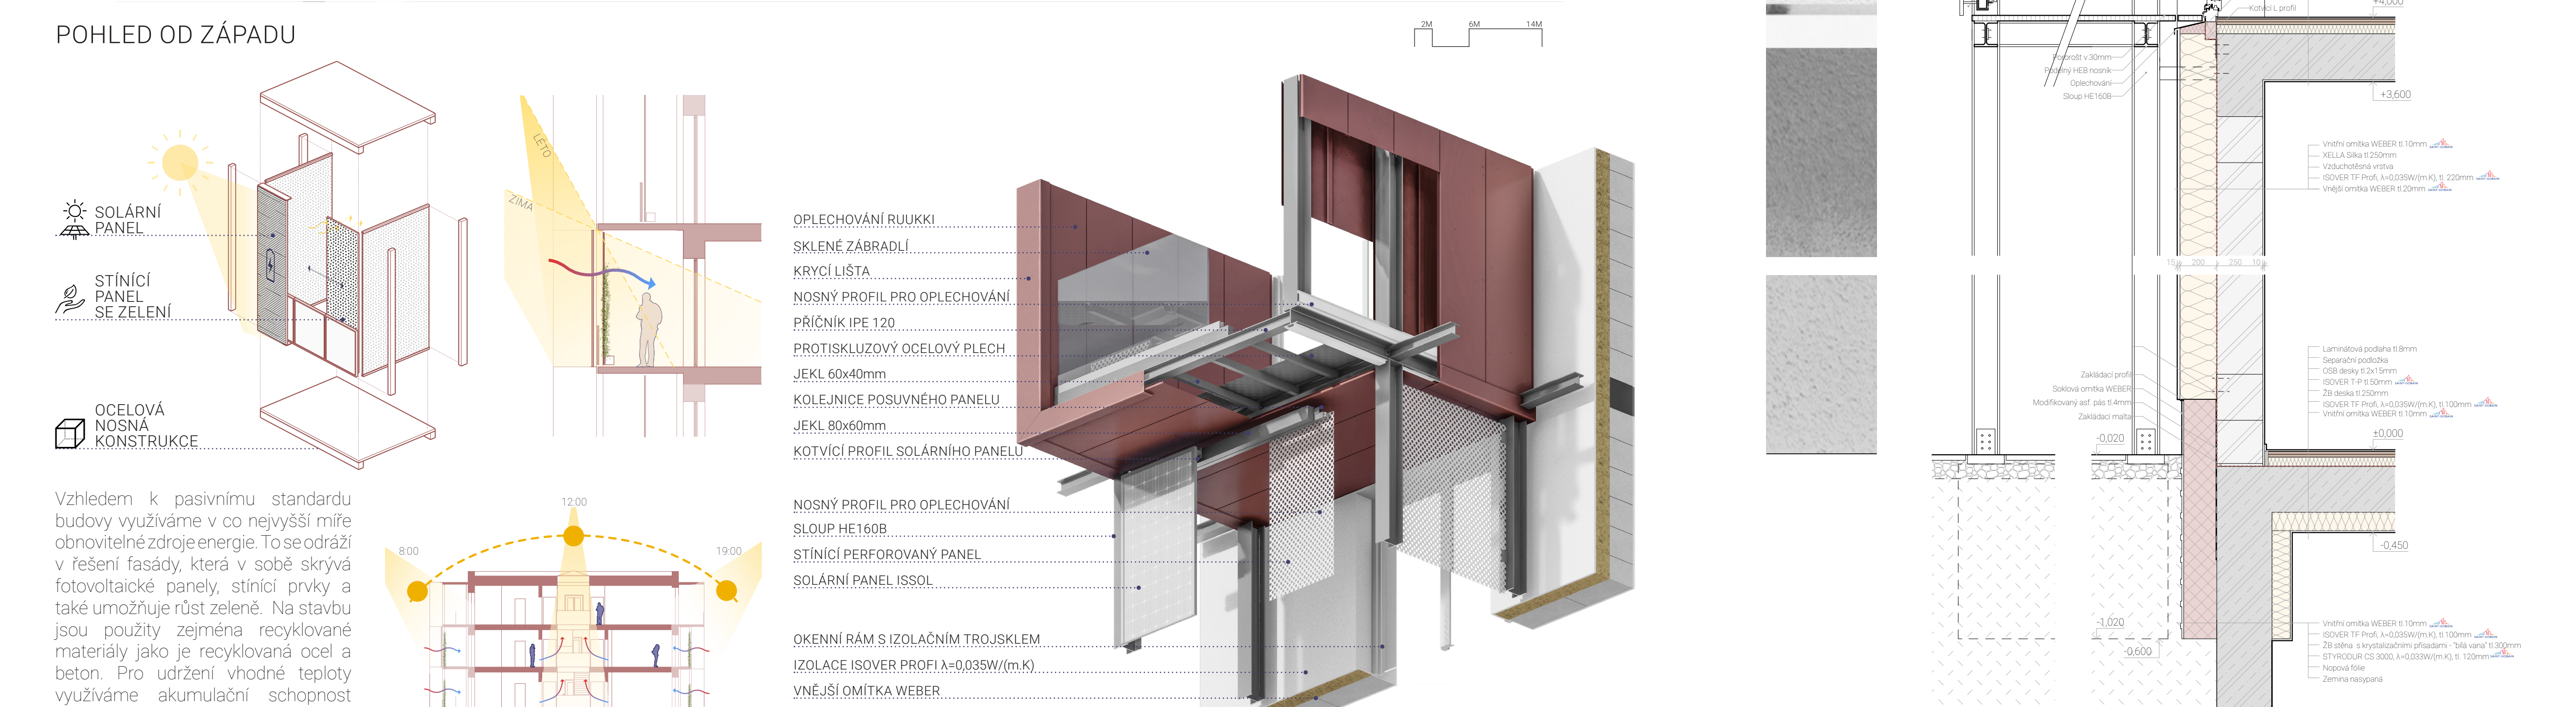

POHLED OD ZÁPADU

3D DETAIL - TUBUS RESPIRIA



ENERGETICKÝ KONCEPT

KOMPLEXNÍ ŘEZ

