




STUDENTSKÉ BYDLNÍ



PRAGA-KAMIONEK, VARŠAVA, POLSKO

AAKA - Kalivoda, Stark, Novák, Kabele | Katedra architektury, FSv ČVUT v Praze, LS 21/22

Jiří Krátký
Spolupráce: Tomáš Gaál

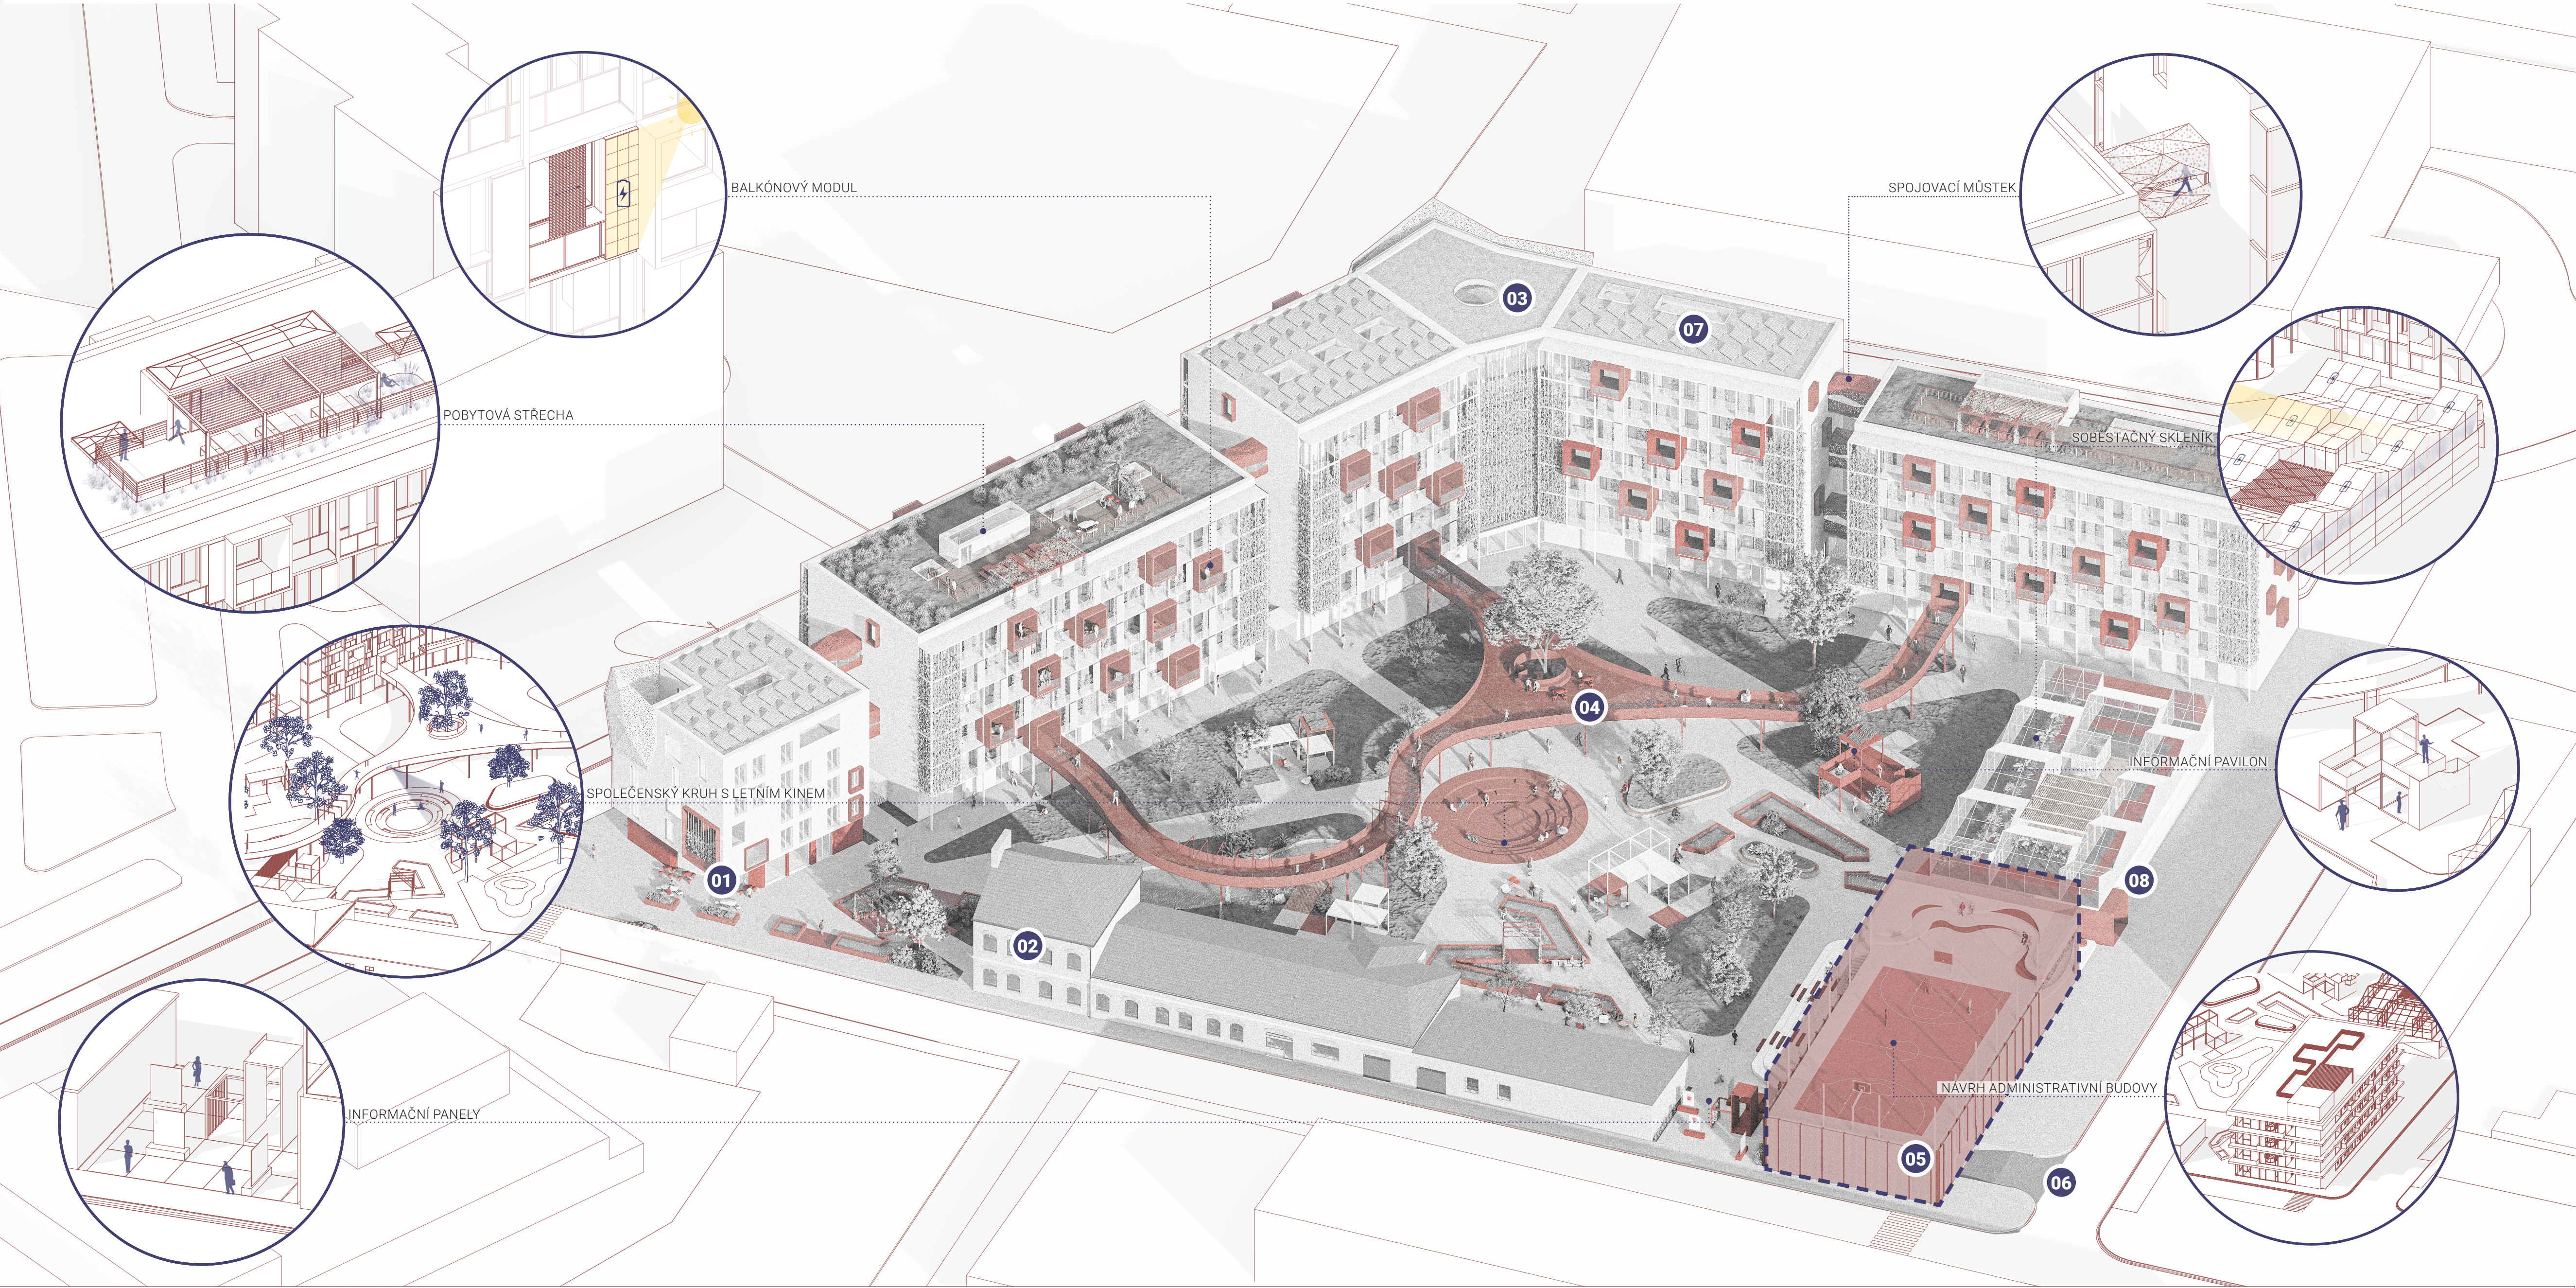

- 01 - kavárna
- 02 - komunitní centrum
- 03 - hlavní atrium
- 04 - spojovací lávka
- 05 - fitness centrum
- 06 - vjezd do garáží
- 07 - solární panely
- 08 - restaurace

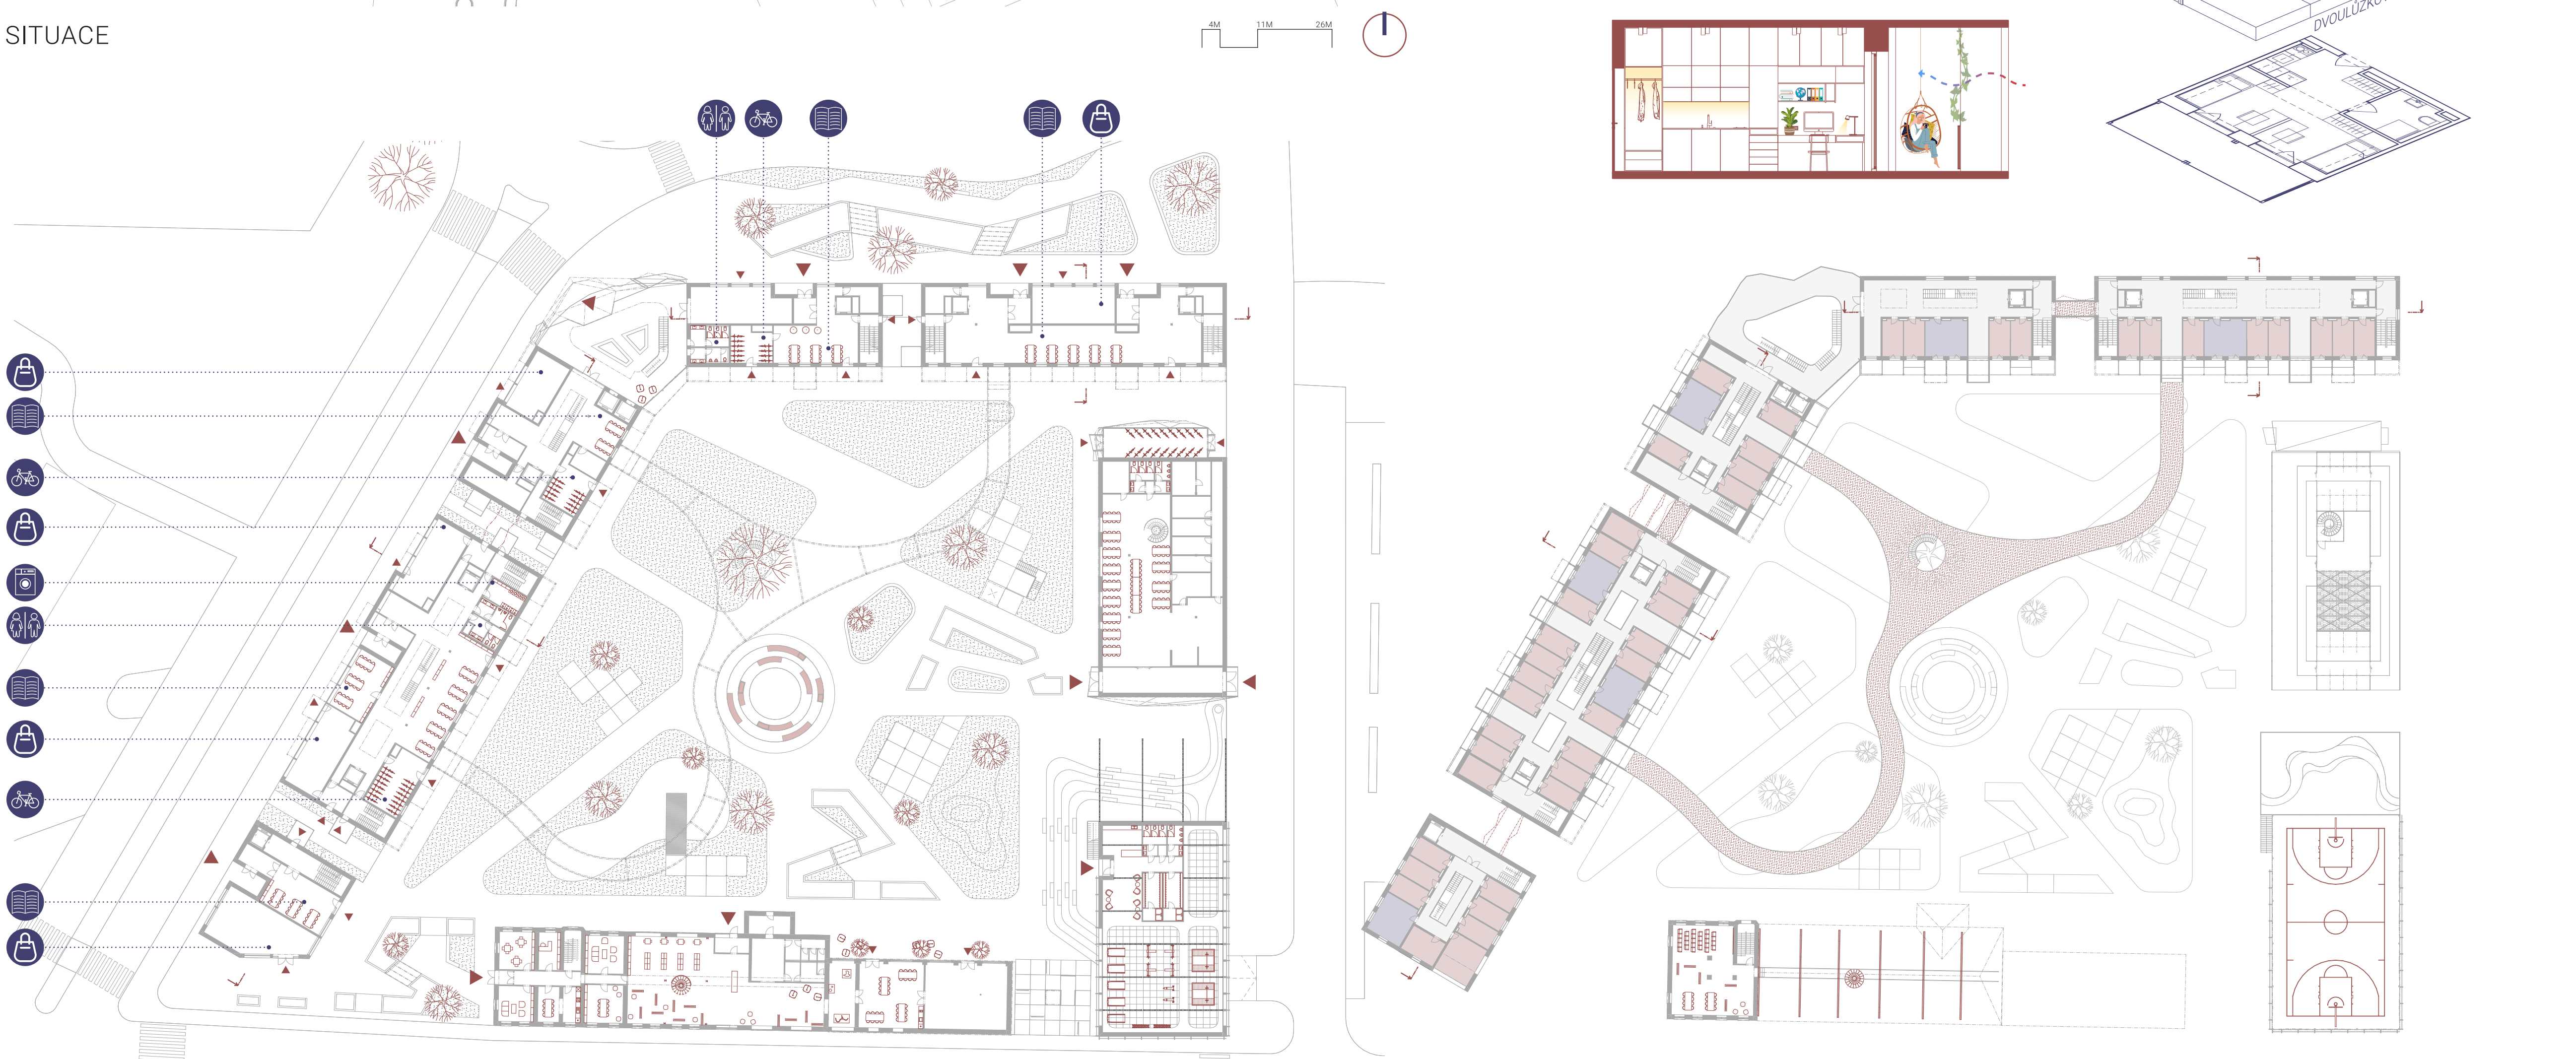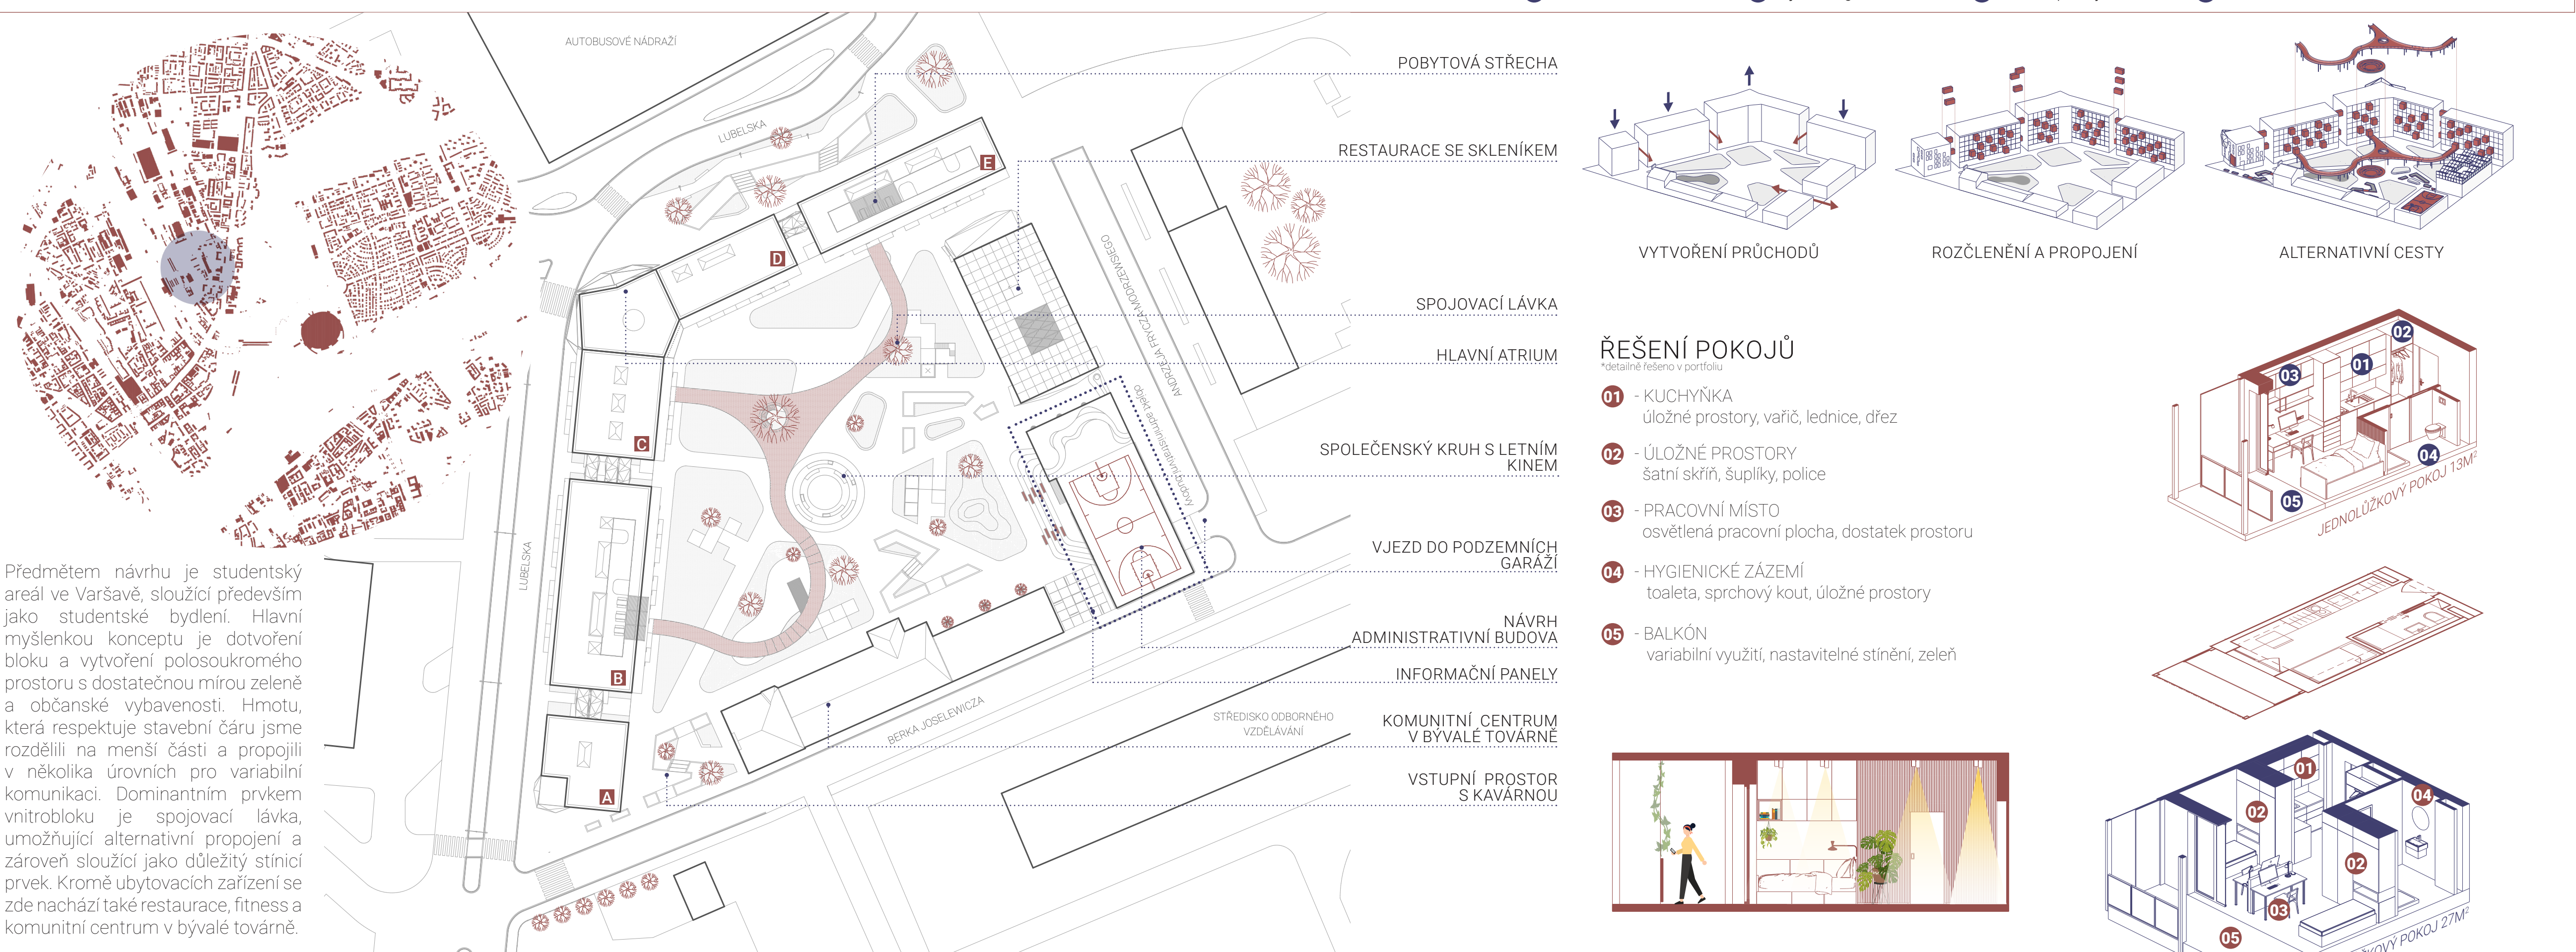

- studovna
- hygienické zázemí
- prádelna
- kolárna
- obchodní jednotka
- ▲ vstup do objektu

