ZÁKLADNÍ ŠKOLA MLÝNSKÁ - PAPÍRNY BUBENEČ, PRAHA 6

ATELIÉR LÉDL - HÁJKOVÁ - SLAVKOVSKÝ

ANEŽKA MERVARTOVÁ I MICHAELA ŠPIRKOVÁ
ATA3
A+S FSv ČVUT
LS 2021/22

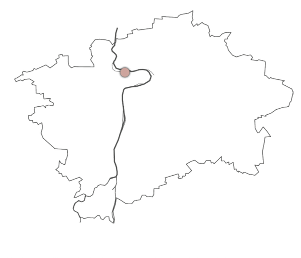

Zadáním atelieru byla konverze objektu bývalých papíren a vytvoření základní školy. Snažily jsme se citlivě zachovat stěžejní části stávajícího objektu a očistit celou hmotu od přebytečných dostaveb. Vzniklé dvě oddělené hmoty jsme se rozhodly propojit proskleným prvkem v podobě vstupní haly probíhající přes všechny podlaží a propojující vnitřní dispozice pomocí lávek. Další přidanou konstrukcí je copilitová nástavba na střeše jedné ze zachovaných částí, kam jsme umístily tělocvičnu s gymnastickým sálem. Z důvodu velké tloušťky obvodových stěn jsme zvolily použití dvou typů okenních otvorů. První, s ubíhajícím ostěním, pro přivedení co nejvíce světla do interieru, a druhý, o velkých rozměrech, pro vytvoření dojmu obrazovky s příjemným výhledem. Fasáda byla zanechána v co nejjednodušší podobě, s bílou omítkou, aby vynikla její plasticita a přistavěné prvky.

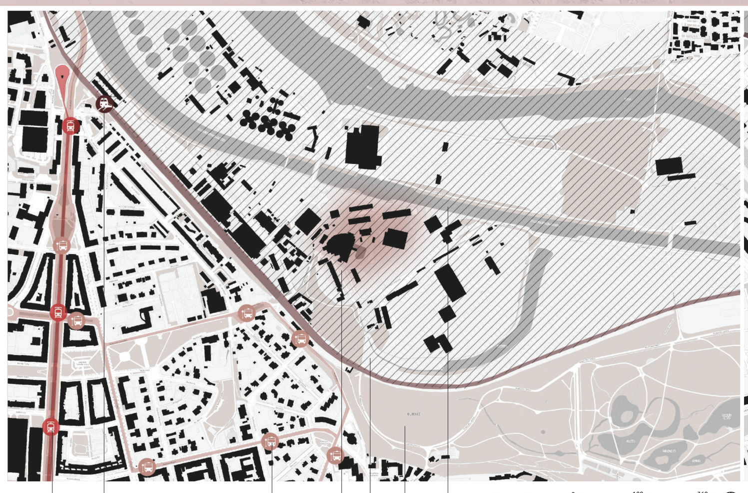

SOUČASNÝ STAV 0 m 180 m 360 m

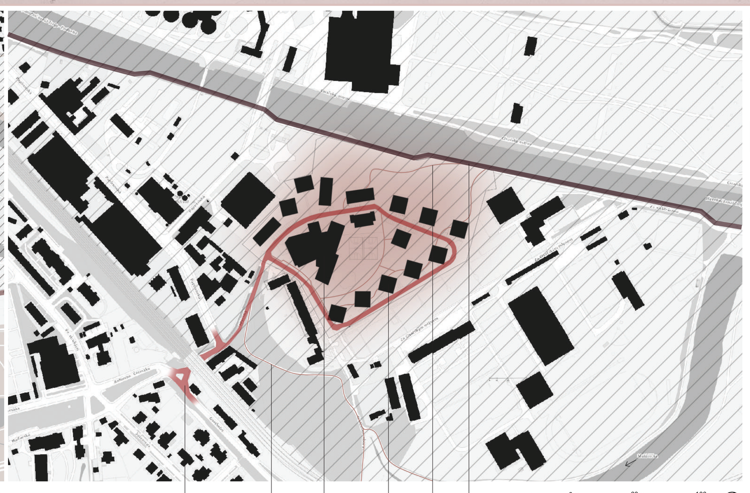

NÁVRH 0 m 90 m 180 m

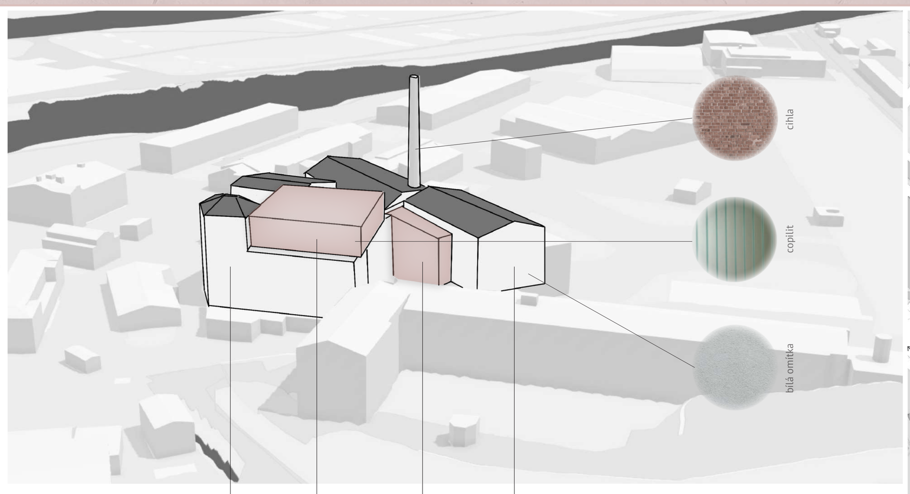

SITUACE 0 m 25 m 50 m

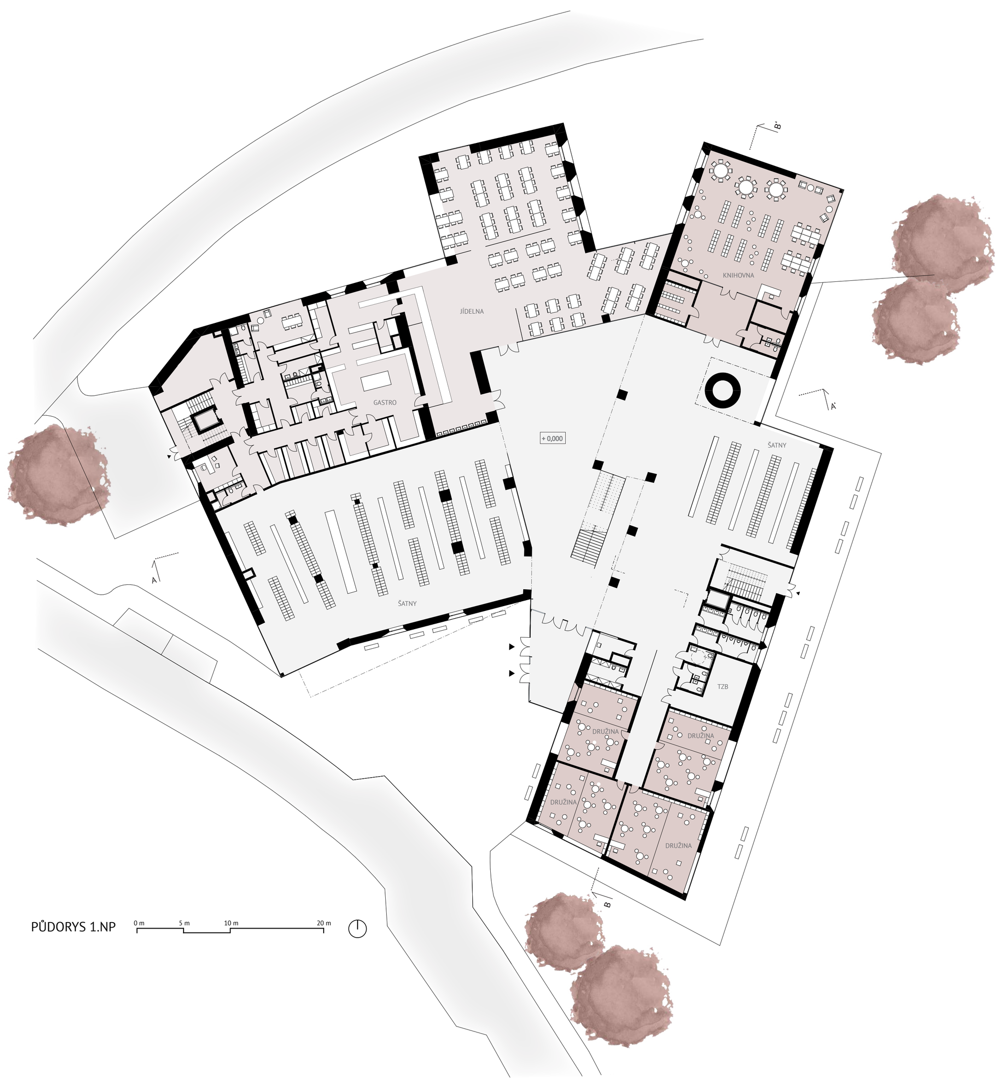

PŮDORYS 1.NP 0 m 5 m 10 m 20 m

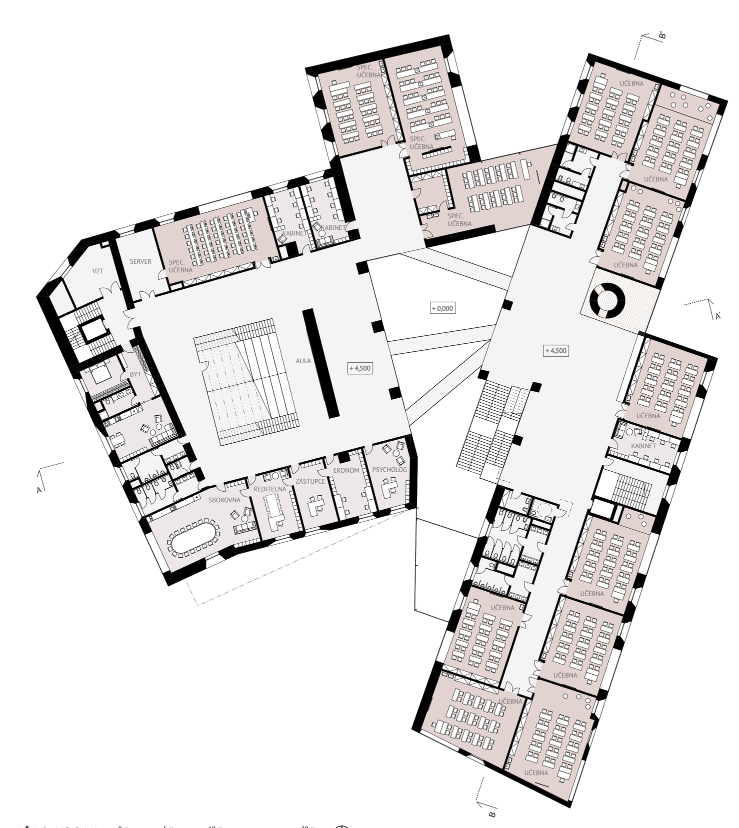

PŮDORYS 2.NP 0 m 5 m 10 m 20 m

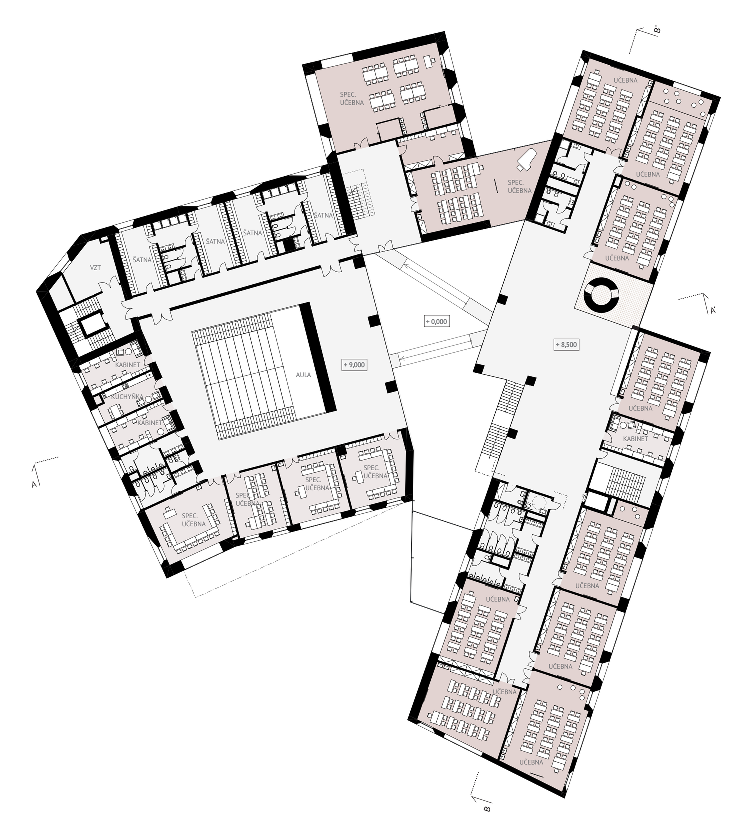

PŮDORYS 3.NP 0 m 5 m 10 m 20 m

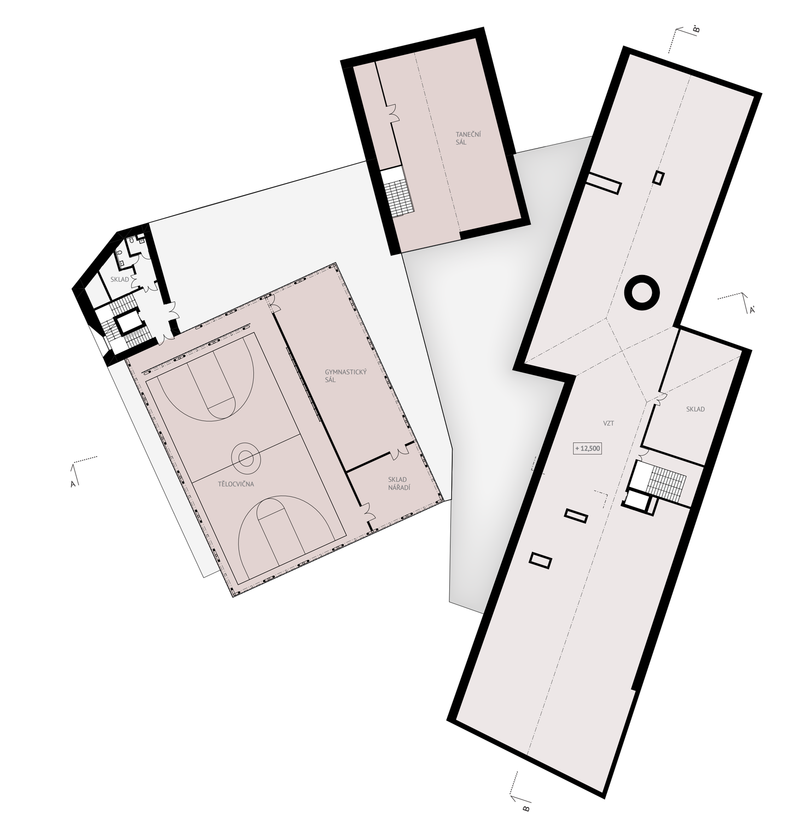

PŮDORYS 4.NP 0 m 5 m 10 m 20 m

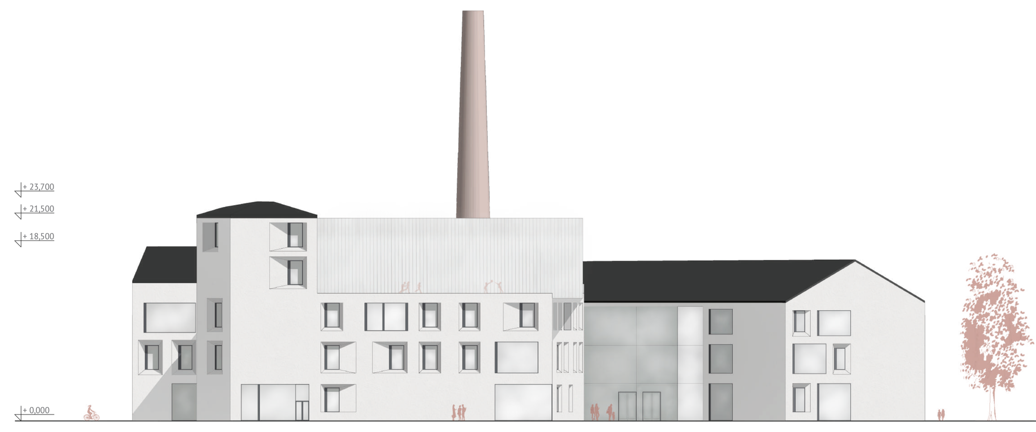

POHLED ZÁPADNÍ 0 m 5 m 10 m 20 m

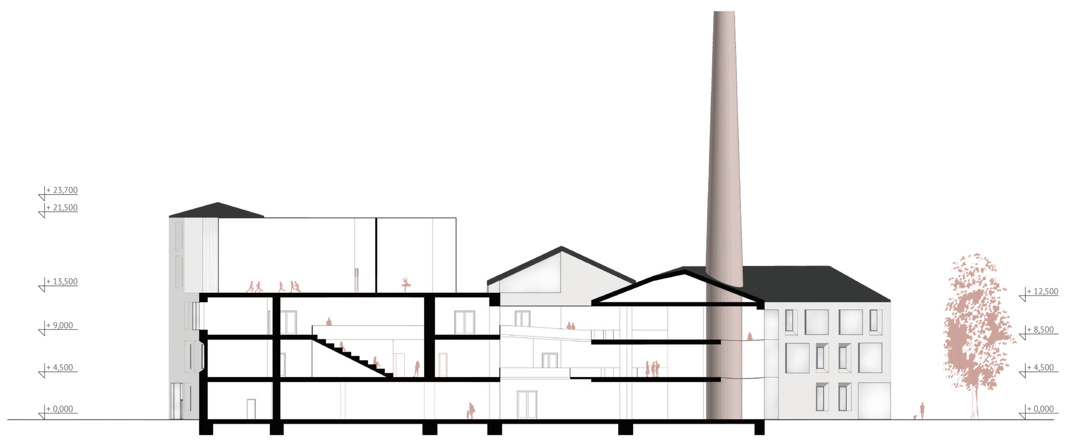

ŘEZ A-A´ 0 m 5 m 10 m 20 m

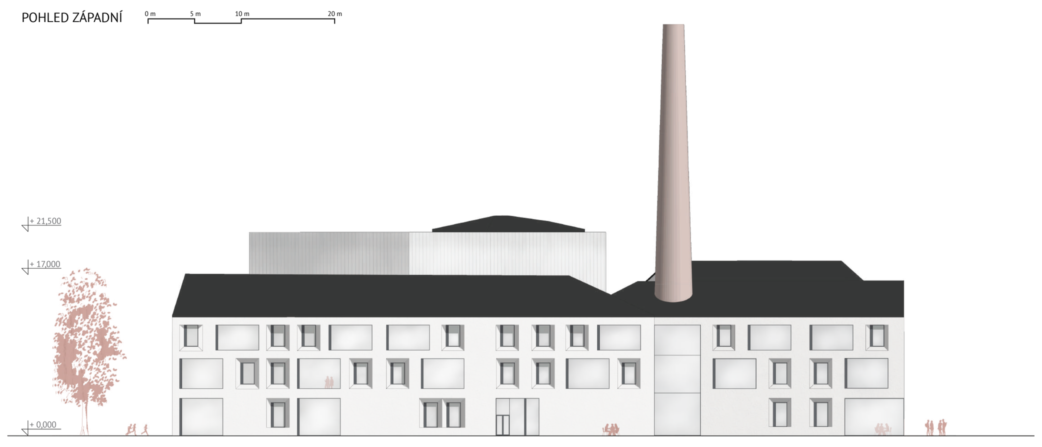

POHLED VÝCHODNÍ 0 m 5 m 10 m 20 m

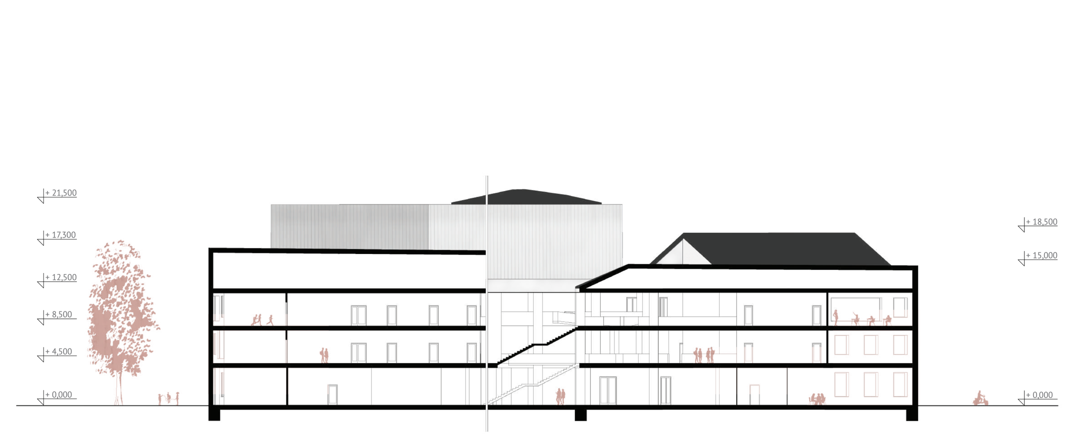
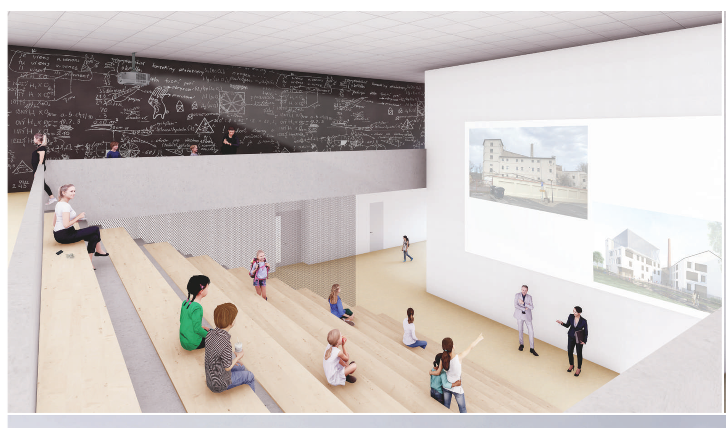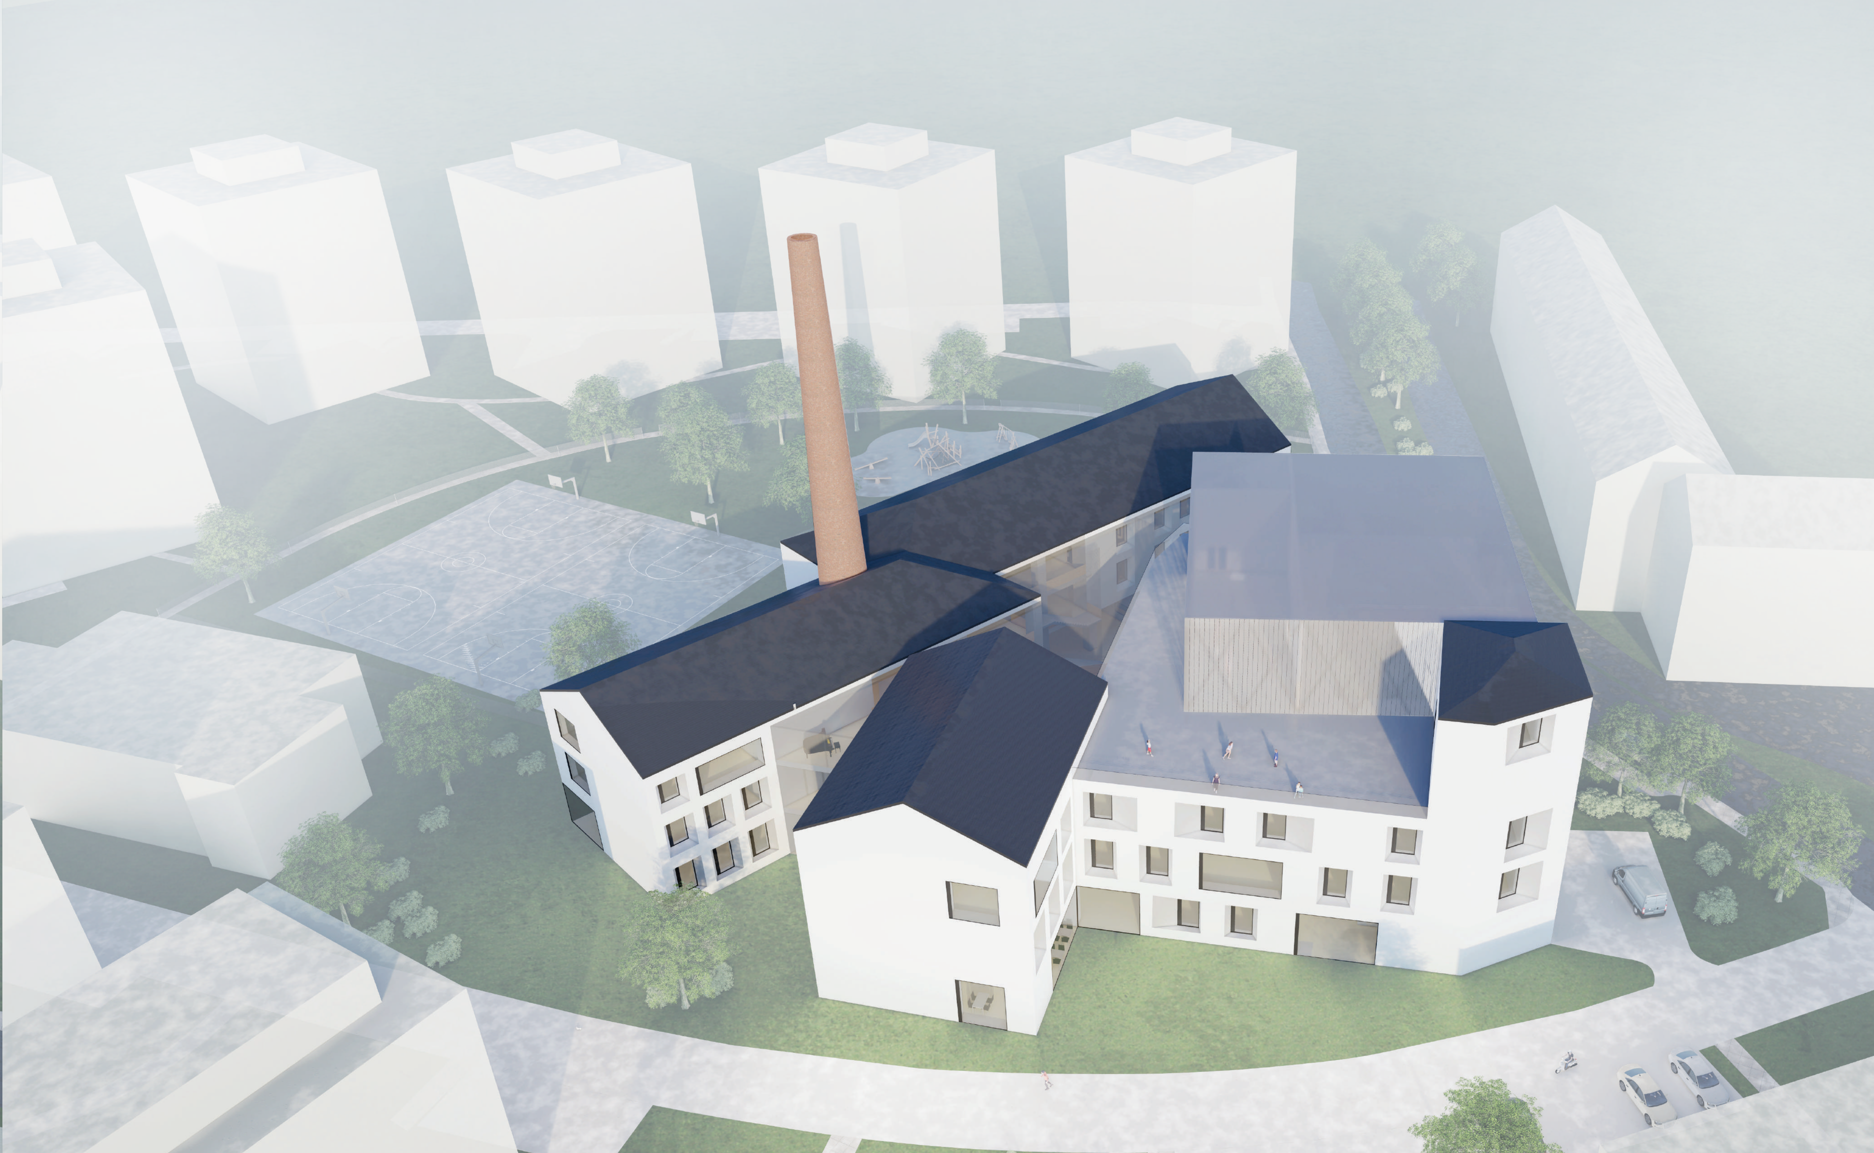
ŘEZ B-B´ 0 m 5 m 10 m 20 m