



REVITALIZACE BÝVALÉ MAYEROVY TOVÁRNÝ

DVŮR VE DVOŘE KRÁLOVÉ

Bc. TOMÁŠ LORENC
DIPLOMOVÁ PRÁCE
ZS 21/22
A+S FSV CVUT
prof. ing. arch. MICHAL SOUREK



KULTURNÍ DVŮR JAKO PŘÍBĚH

MULTISENZNÍ PRŮŽÍTEK

TRADICE SYMBOU

PROPAGACE

JEDINEČNOST

DOMOV

KONTAKT

INTERIÉR DVORA

CELOROČNÍ TRHY

VENKOVNÍ KONCERTY

LETNÍ KINO

ZIMNÍ BRUSLENÍ

VELKOFORMÁTOVÁ BETONOVÁ DLAŽBA

OCEL ANTRAXIT

BETONOVÉ PREFABRIKOVANÉ STUPNĚ

REFLEKČNÍ ZASKLENÍ

PLAST/REZ/ PVC TEXTILIE

TEXTILNÍ MEMBRÁNA

INTERIÉR SÁLU

MATURITNÍ PLES

POPOVÝ KONCERT

KLASICKÝ KONCERT

GALA VEČER

DŘEVĚNÁ PŘEKLIŽKA NA OCELOVÉM ROSTU

MĚKKÁ TEXTILIE

OKLAD GLASO

HELIXOVÉ ŽALUZIE

MULTI FIBER SIDE CHAIR

EPOKSIDOVÁ STĚRKA

ZÁVĚRY ANALÝZ

VYUŽITÍ POTENCIÁL LOKALITY

NOVÝ SYMBOU MĚSTA
DŮM VEŠKÝ PROSTRA
MĚSTO PRO OBYVATELE I TURISTY

PODPORIT KONTEXT OKOLÍ

ZASTAVĚNÝ OKOLÍ
ZASTAVĚNÝ OKOLÍ
ZASTAVĚNÝ OKOLÍ

POZDVIHNOUT DUCHA MĚSTA


POZDVIHNOUT DUCHA MĚSTA
POZDVIHNOUT DUCHA MĚSTA
POZDVIHNOUT DUCHA MĚSTA

PŮDORYS 1.NP

0 2 4 8m

0 2 4 8m

C	MÍSTNOST	PLŮCHA [m ²]
1.01	Foyer	238,2
1.02	Recepcie	4,6
1.03	Satna	39,4
1.04	Zázemí	4,07
1.05	WC muži	21,8
1.06	WC ženy	30,6
1.07	WC bezbariérové	4,5
1.08	WC bezbariérové	4,3
1.09	Úklid	2,4
1.10	Multifunkční sál	383,4
1.11	Prostor jeviště	91,1
1.12	Vstup na jeviště	39,9
1.13	Základní	79,2
1.14	Satna sčítajících	30,4
1.15	Základní	31,4
1.16	Úklid, sklad	4,6
1.17	WC úklidových	30,2
1.18	Chodba	6
1.19	Zázemí zaměstnanců	7,2
1.20	Sklad baru	4,8
1.21	WC	2,3
1.22	Úklid	2,1
1.23	Bar	15,4
1.24	Kavárna	90,1
1.25	WC muži	9,9
1.26	WC ženy	9,8
1.27	Chodba	56,8
1.28	Úklid	4,5
1.29	Sklad restaurace	25,6
1.30	Kuchyně	102,2
1.31	Satna zaměstnanců	39,6
1.32	WC	2,2
1.33	WC	3,2
1.34	Bar	25,3
1.35	Restaurace	207,1
1.36	Chodba	85,3
1.37	WC bezbariérové	4,8
1.38	WC bezbariérové	5,1
1.39	WC ženy	25,4
1.40	WC muži	21,2
1.41	Vstupní hala	232,4
1.42	Recepcie	33,1
1.43	Satna	34,5
1.44	Zázemí zaměstnanců	6,4
1.45	Vstup do sálu	34,5
V.1	Nákladní výtah	4,3 x 3m
V.2	Osobní výtah	2,3 x 2,3m
V.3	Evakuační výtah	2,3 x 2,3m
V.4	Osobní výtah	2,5 x 2m
V.5	Nákladní výtah	3,2 x 2,2m
V.6	Osobní výtah	2,4 x 1,4m
B.01	Bytová městská knihovna	
B.02	Přístavba knihovny	

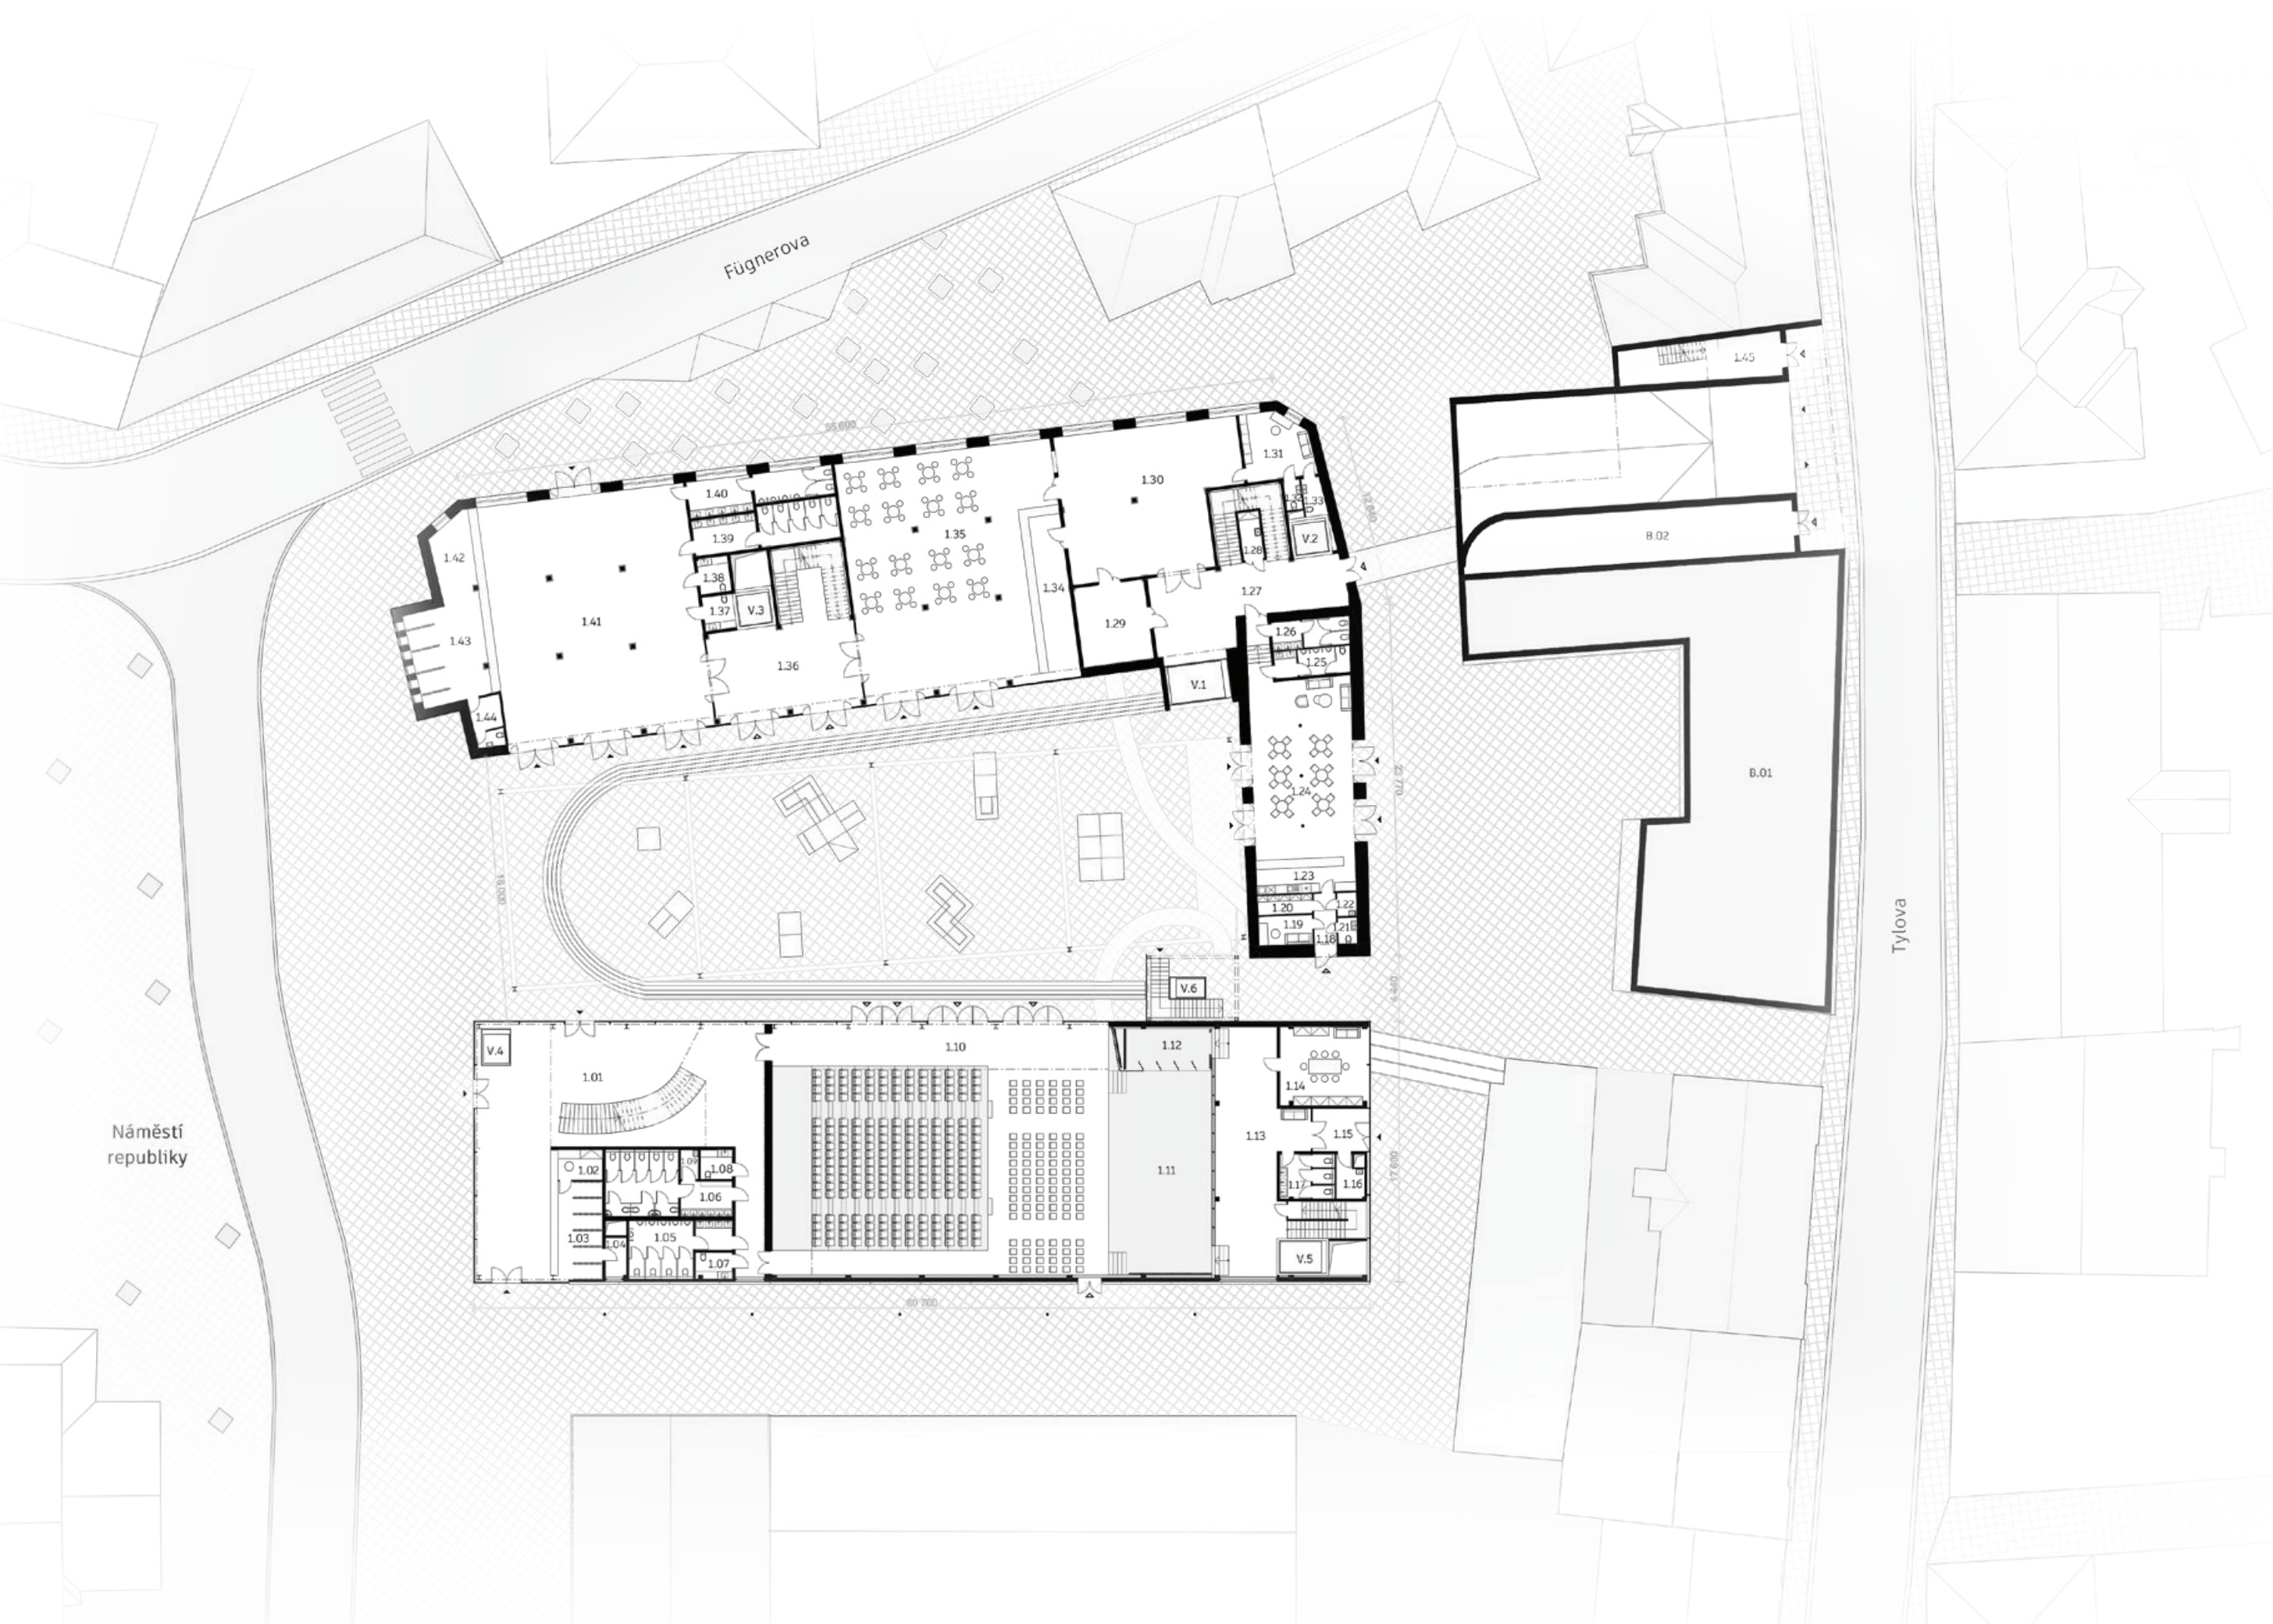

REZ PŘÍČNÝ

0 2 4 8m

REZ PODELNÝ

0 2 4 8m

POHLED VÝCHODNÍ

0 2 4 8m

