
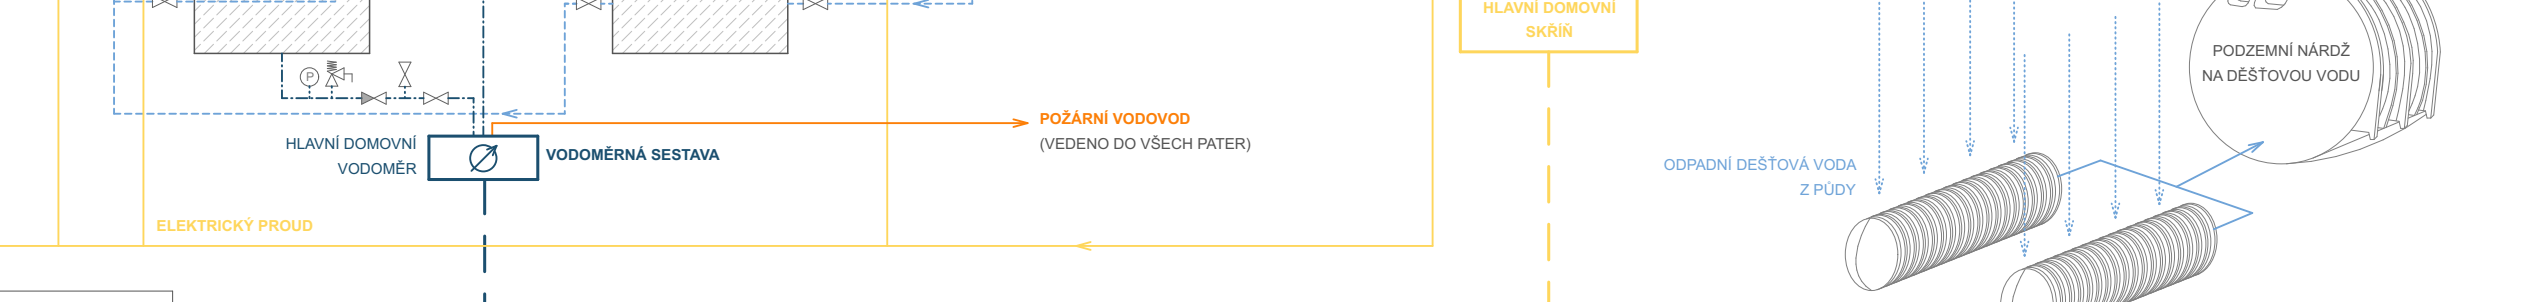
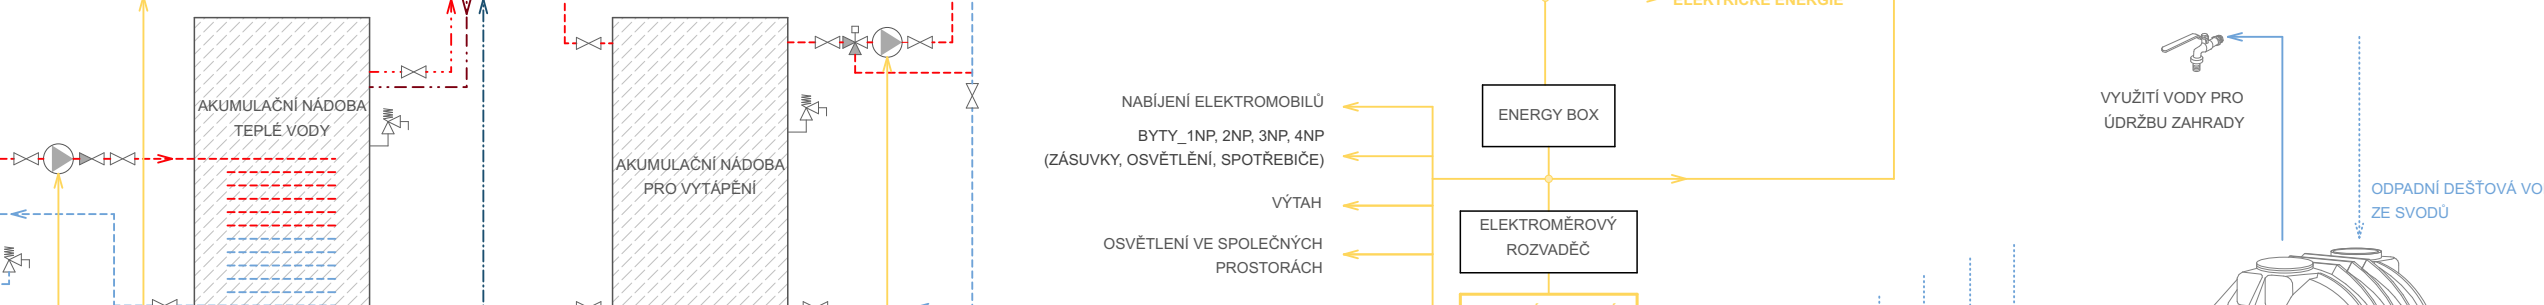
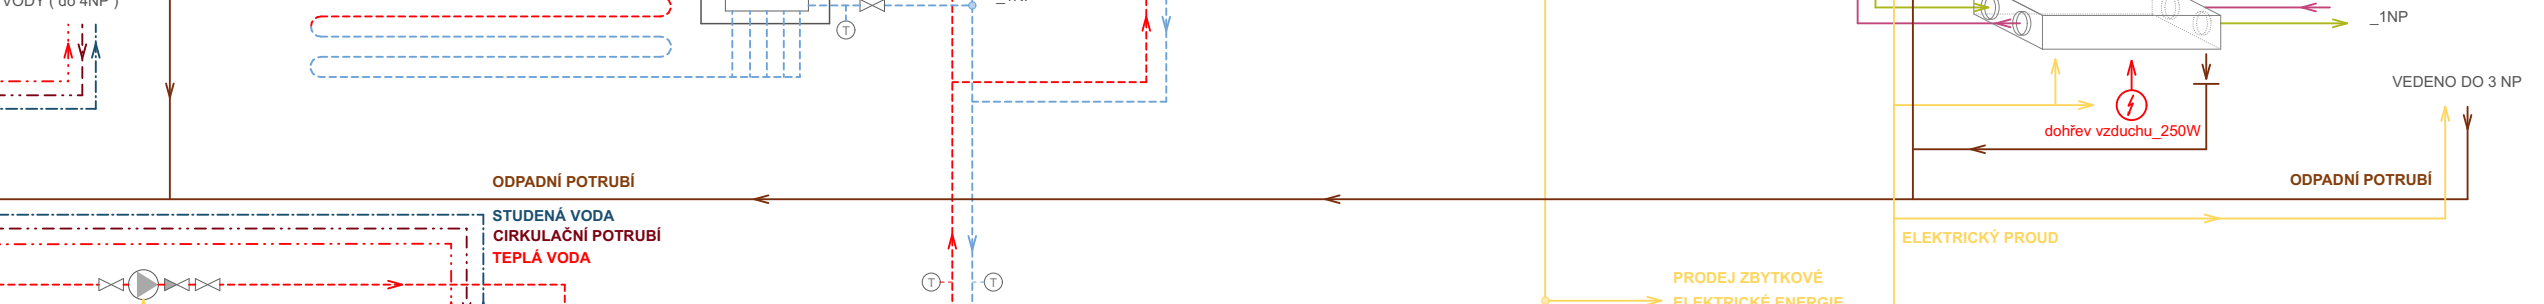
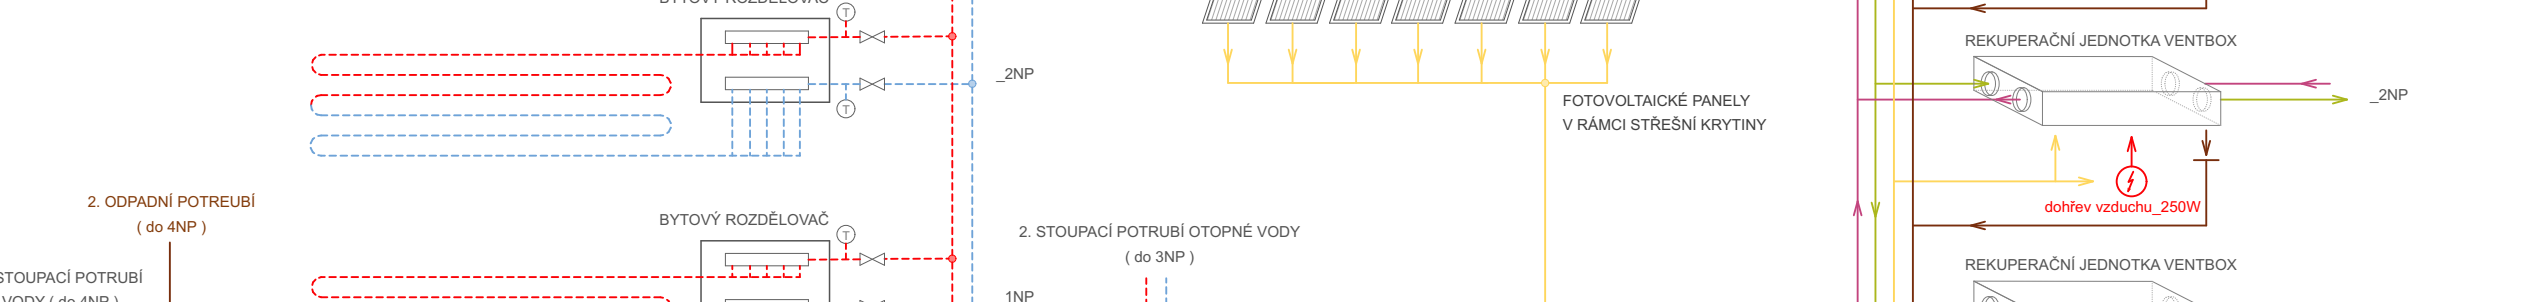
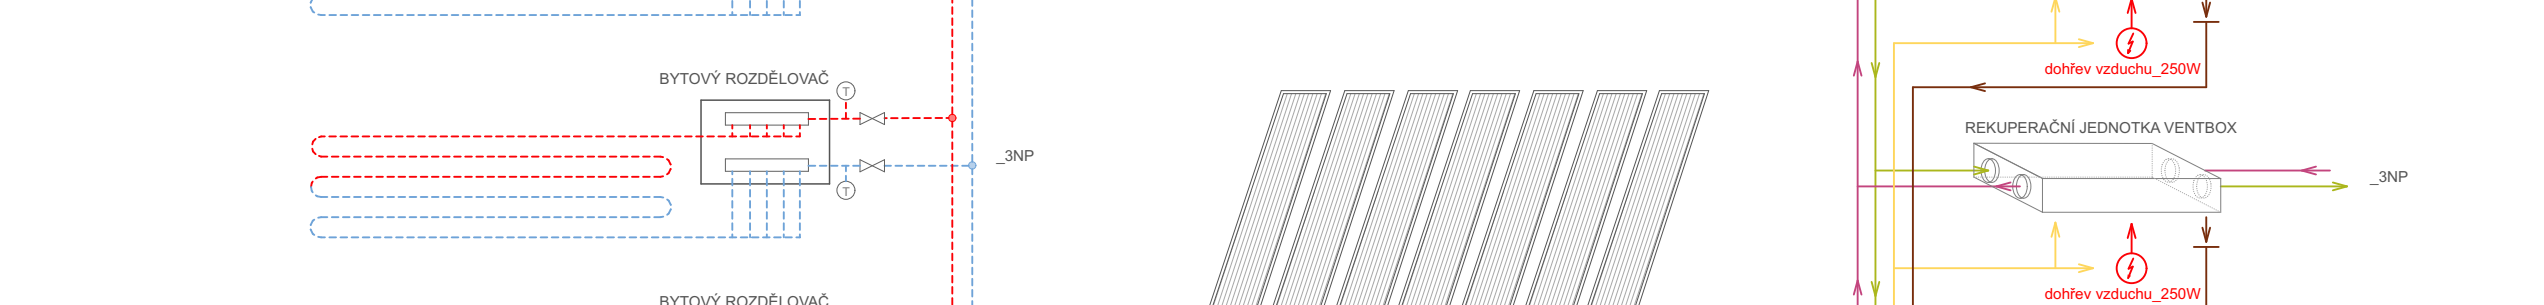
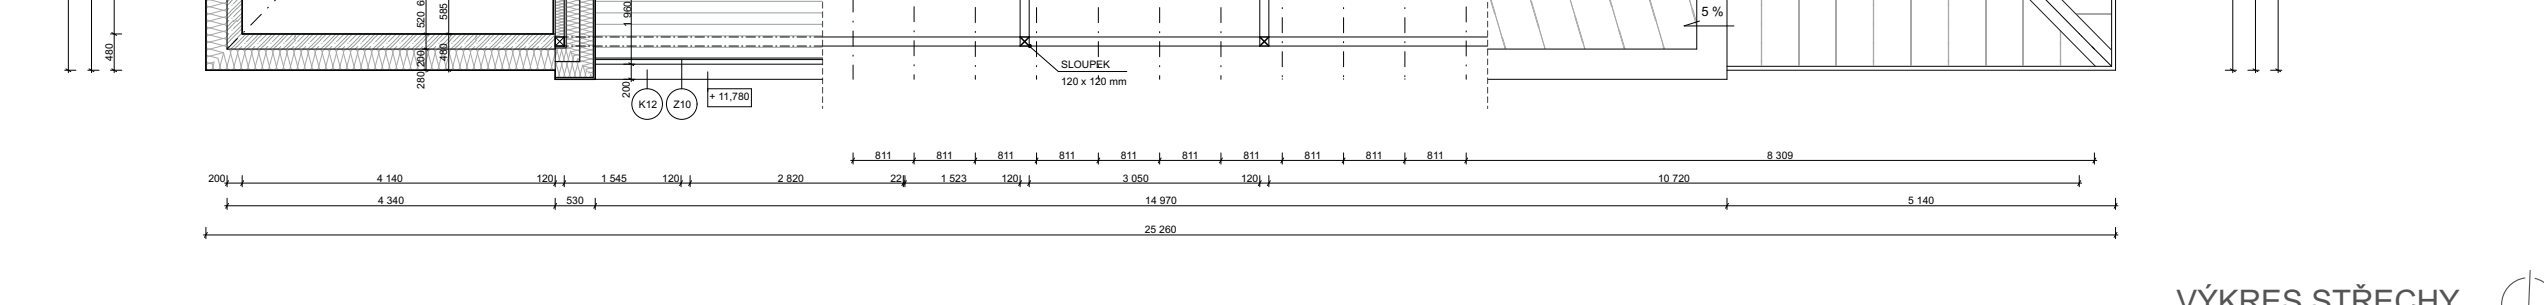
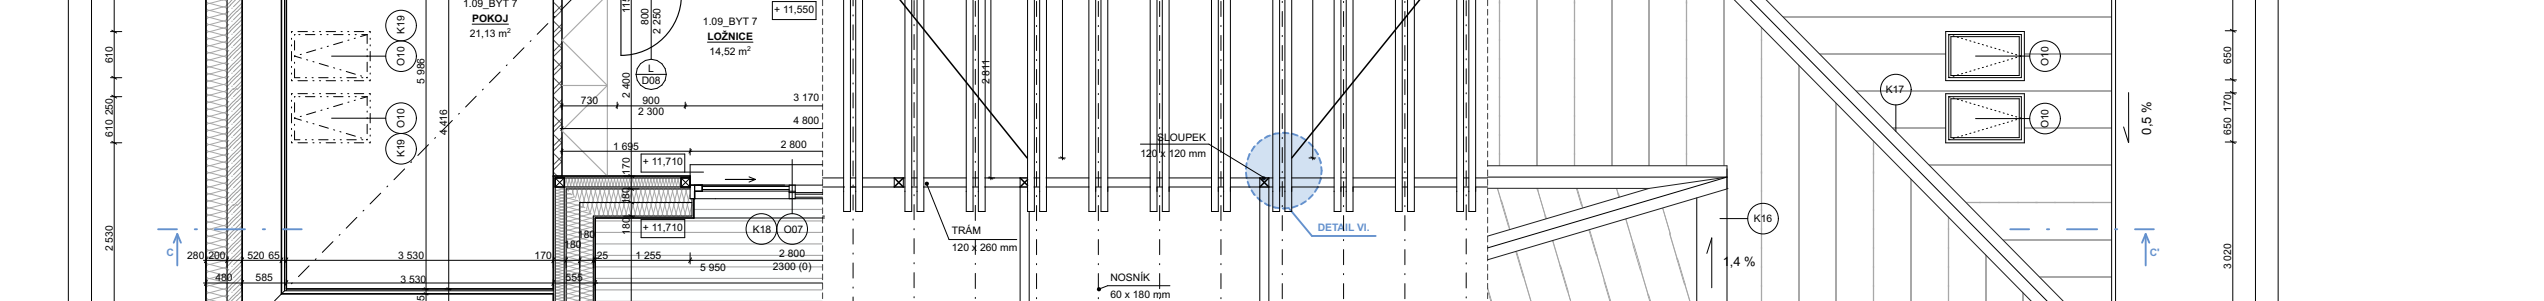
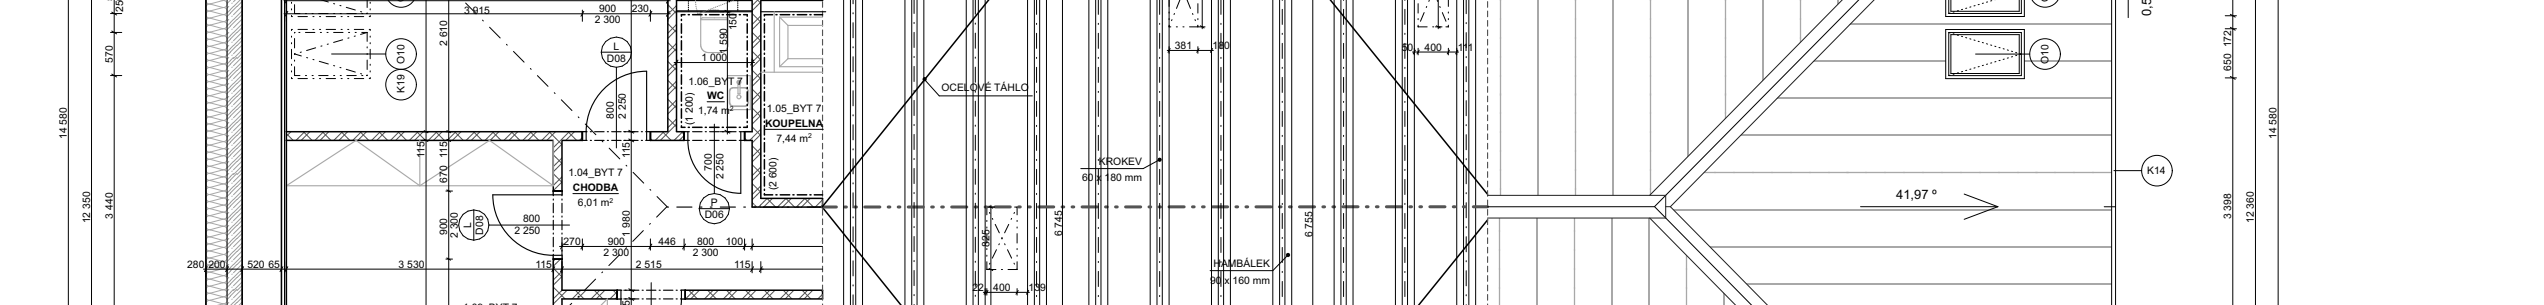
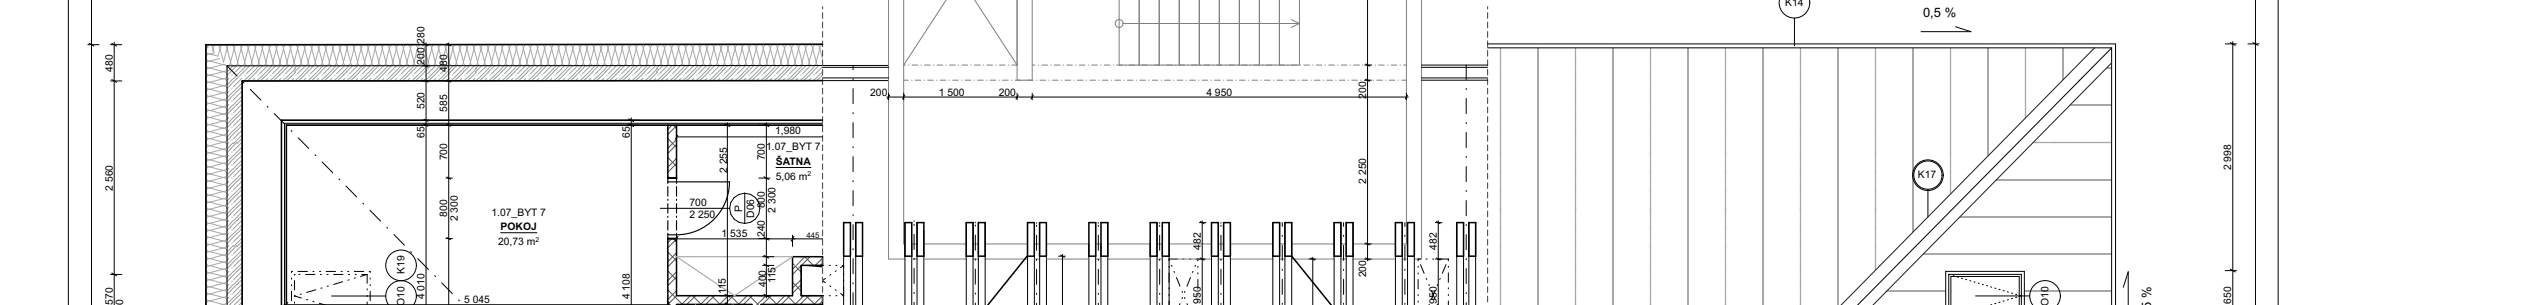
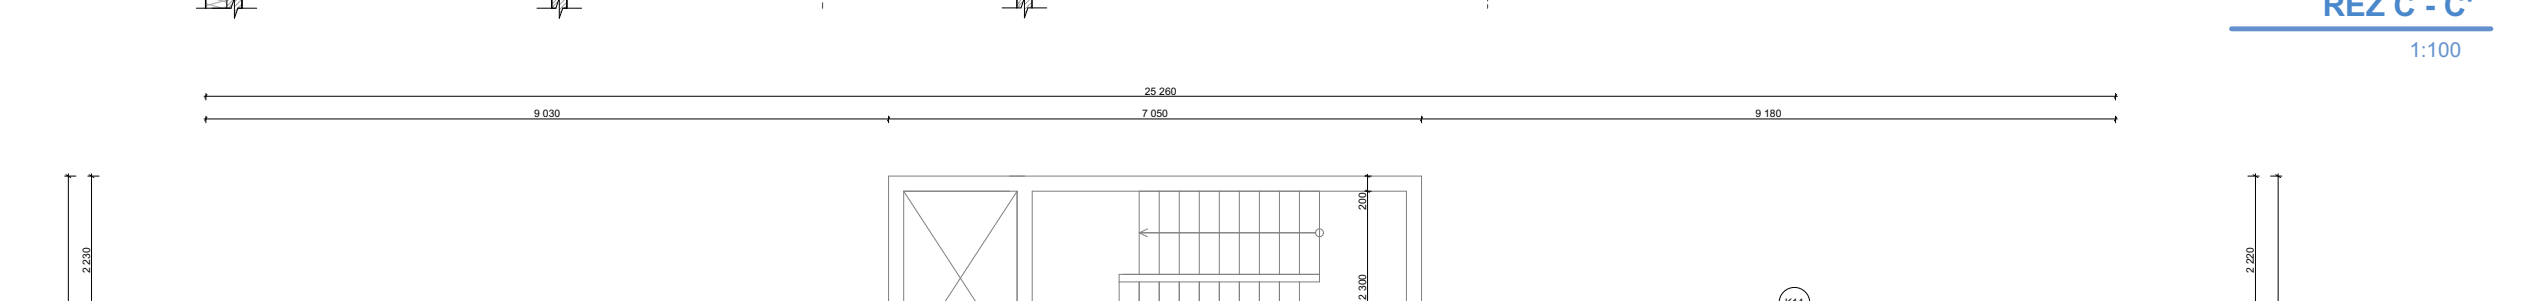
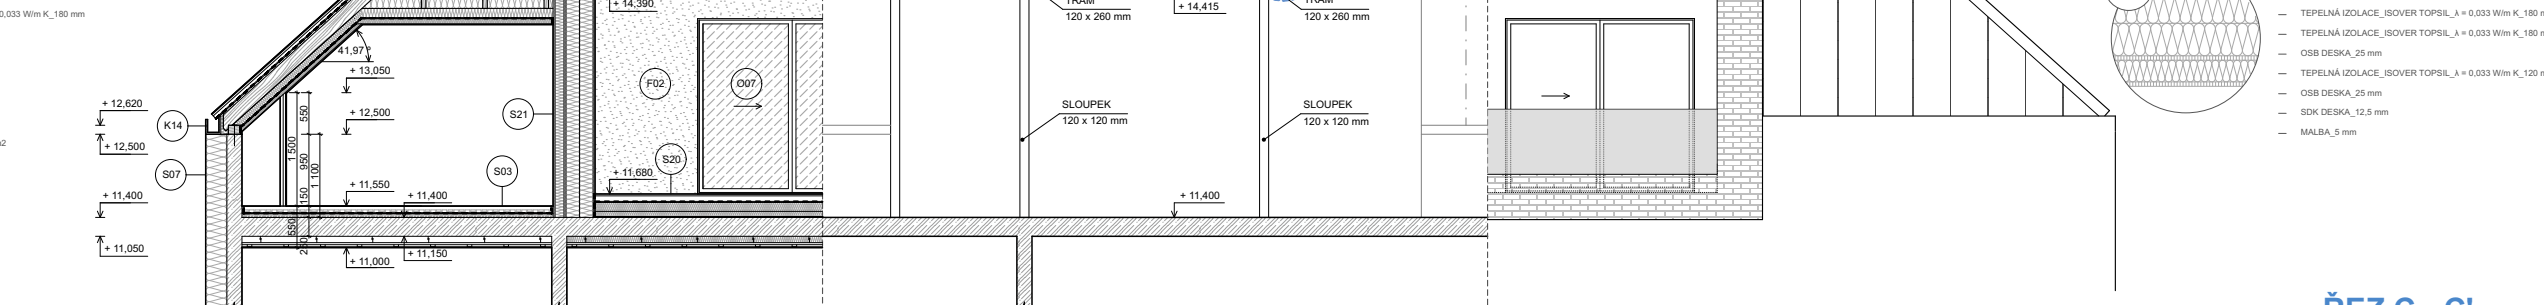
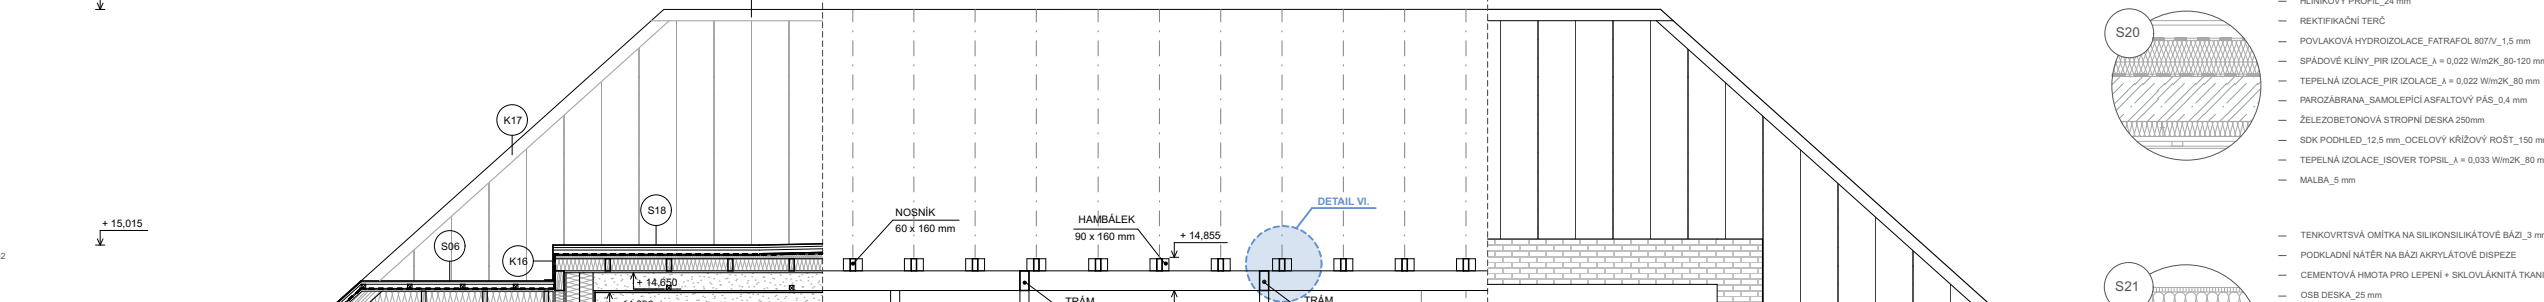
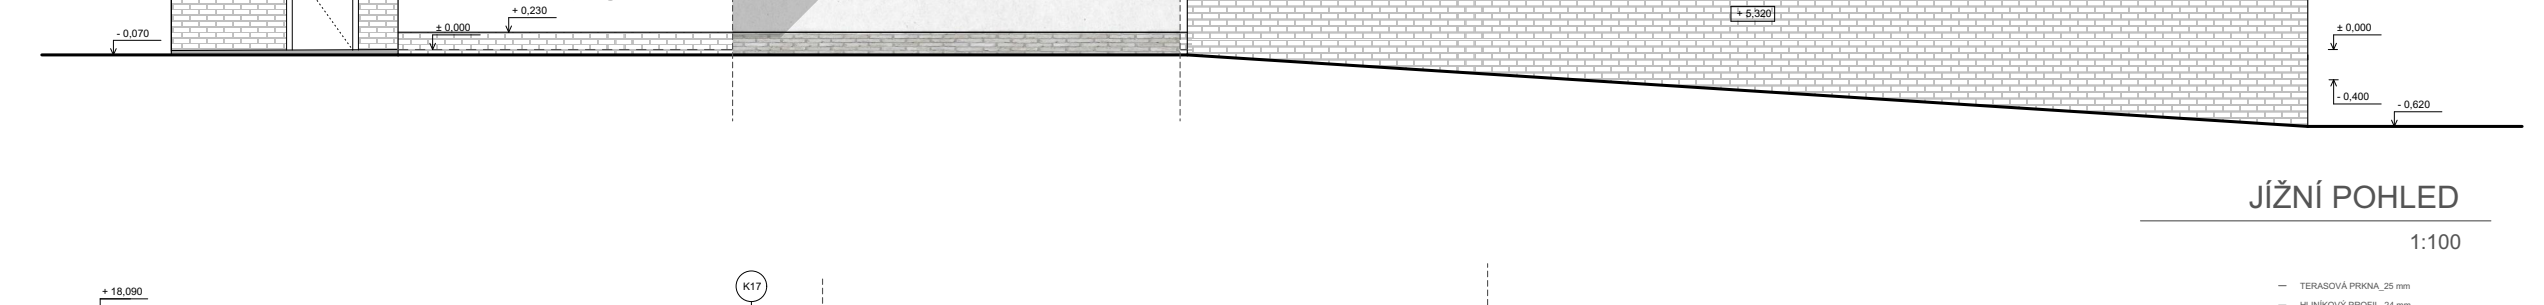
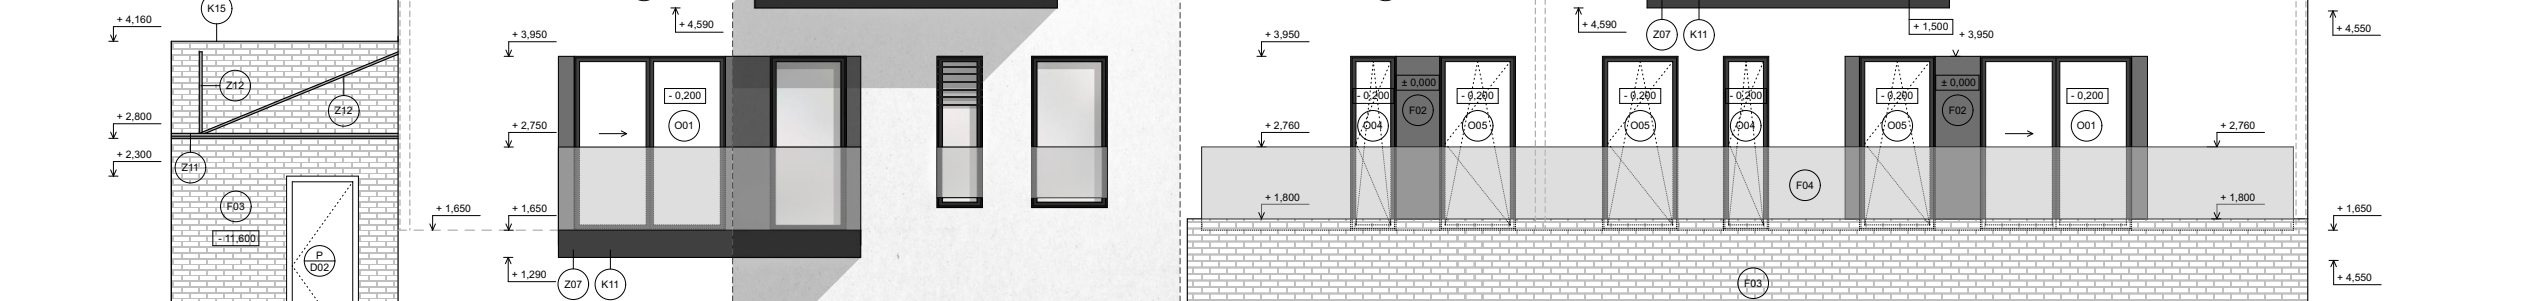
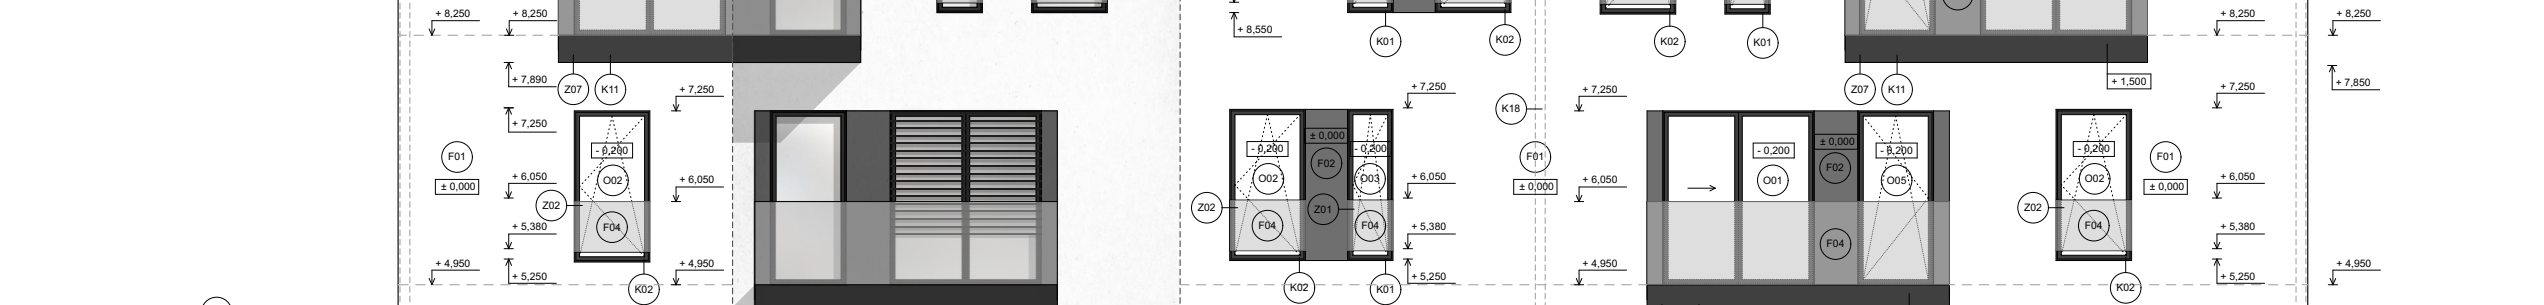
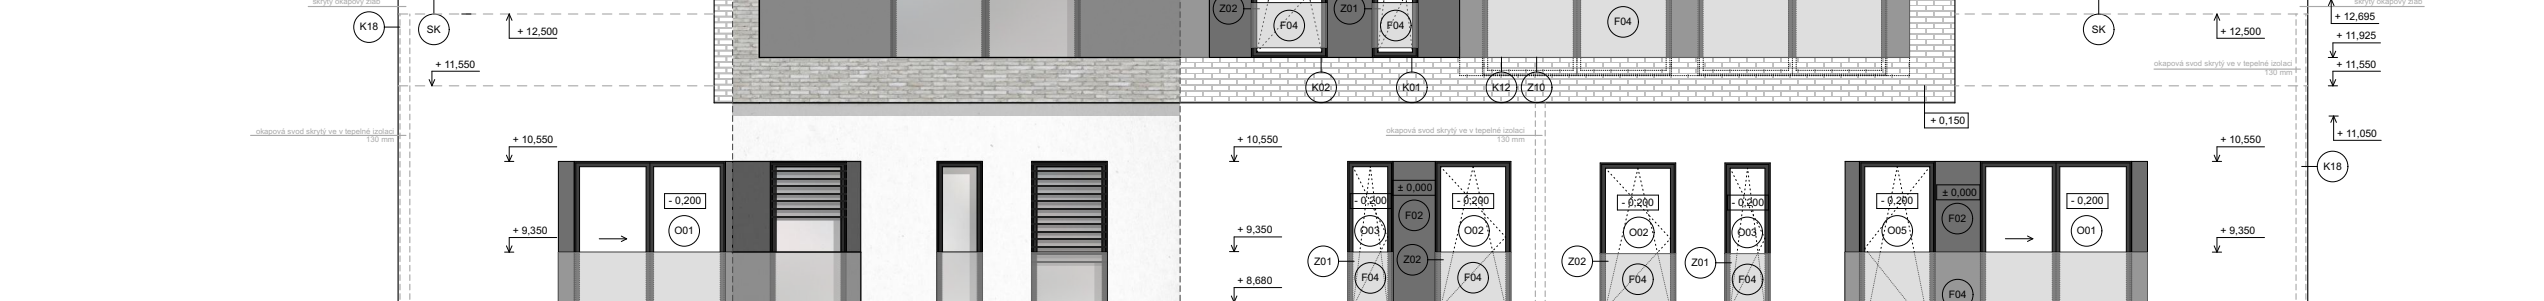
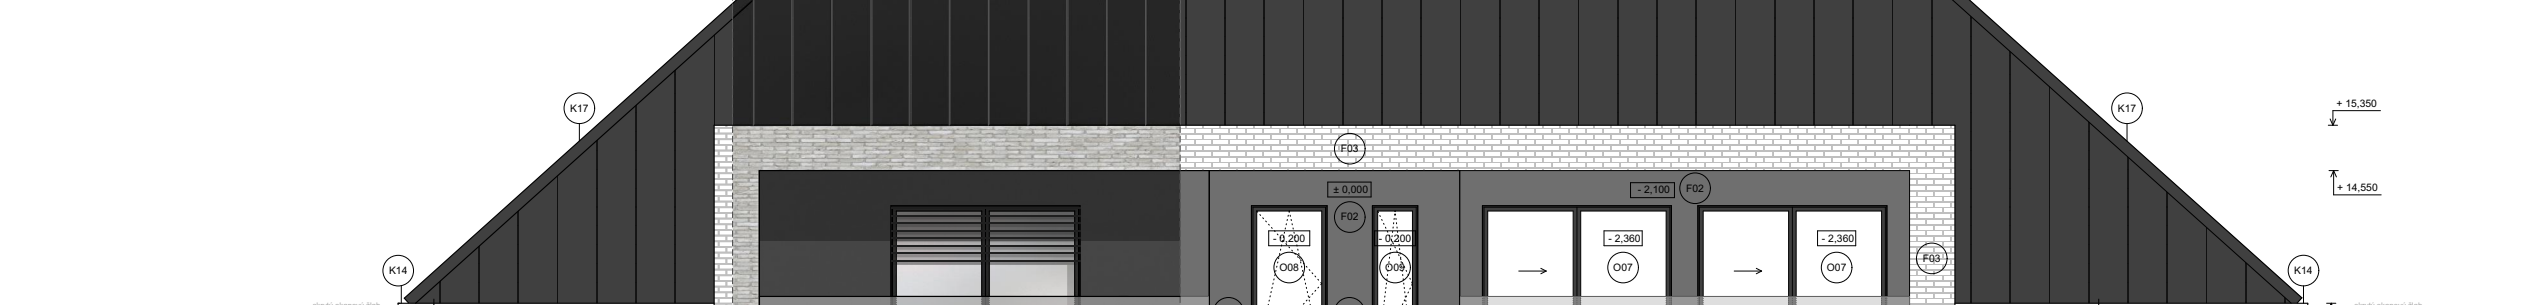
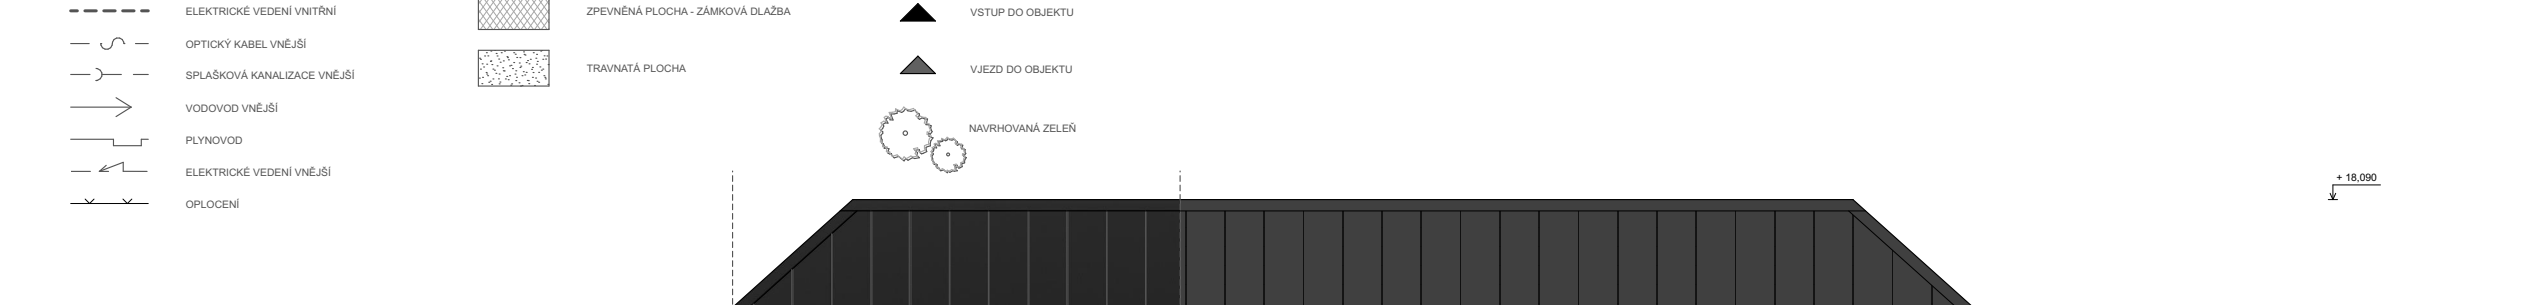
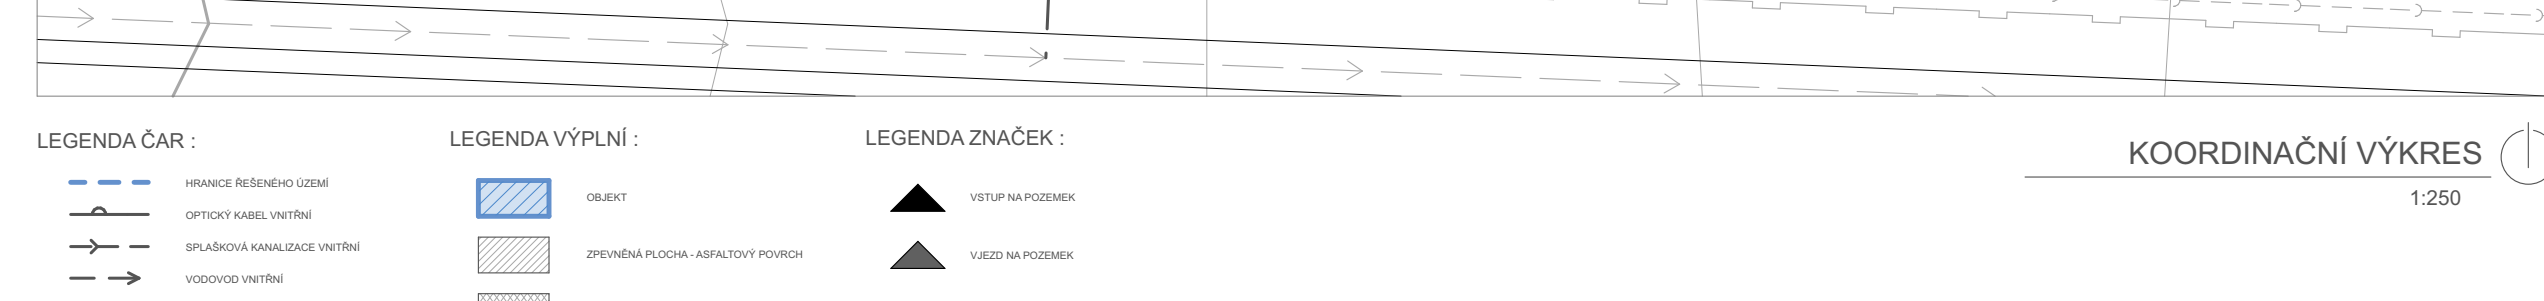
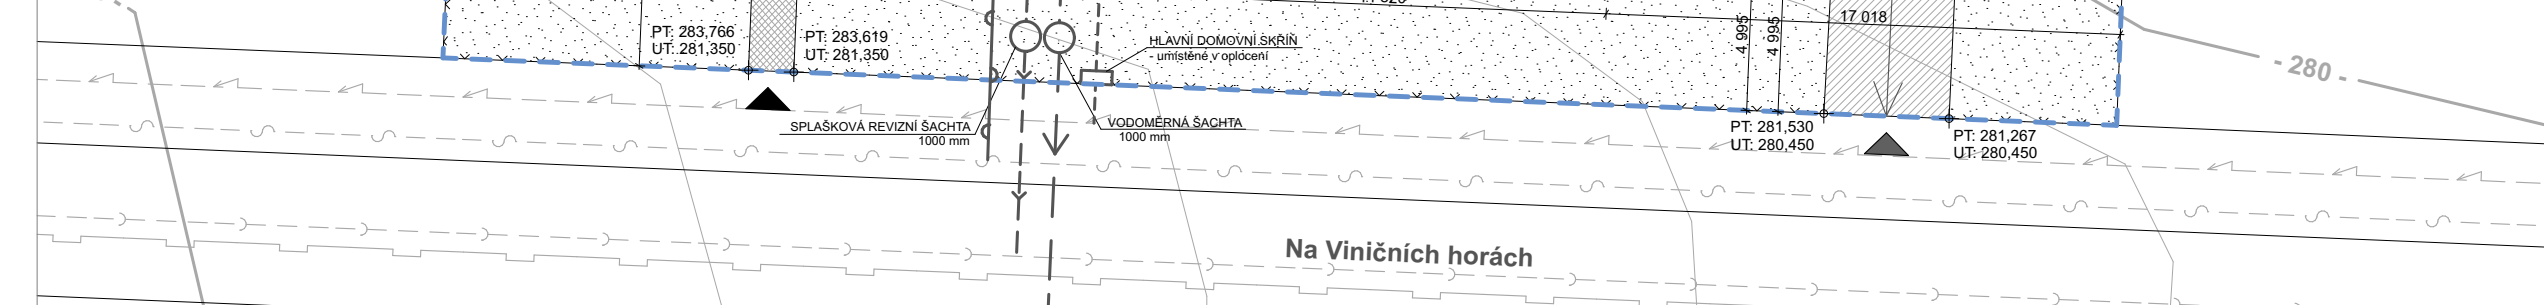
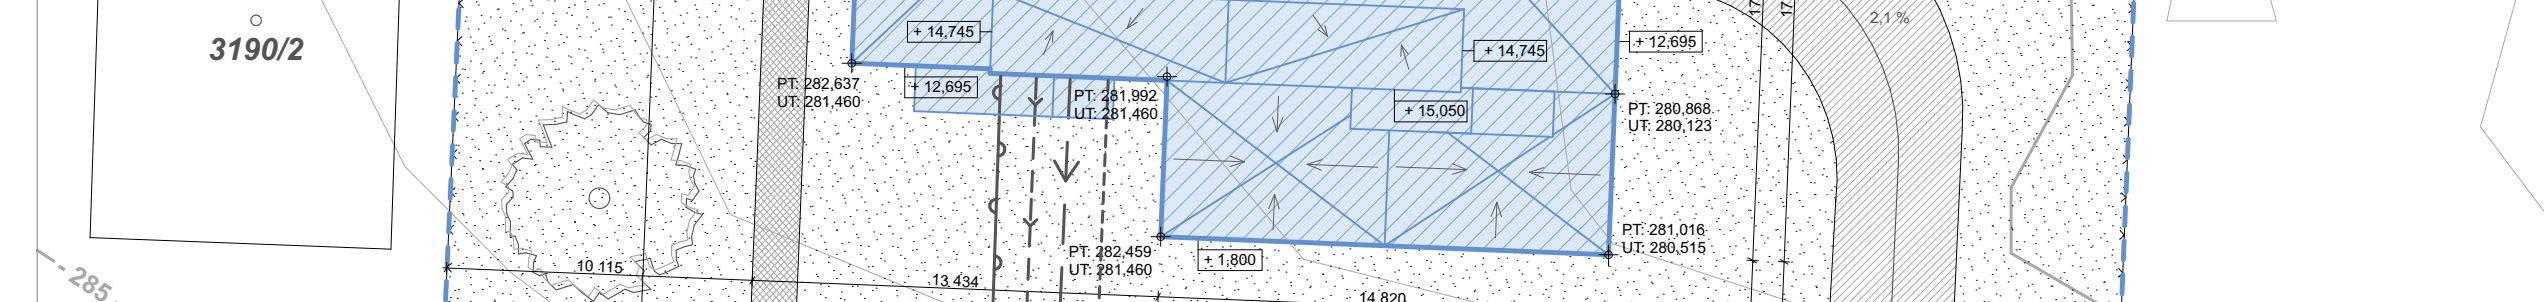
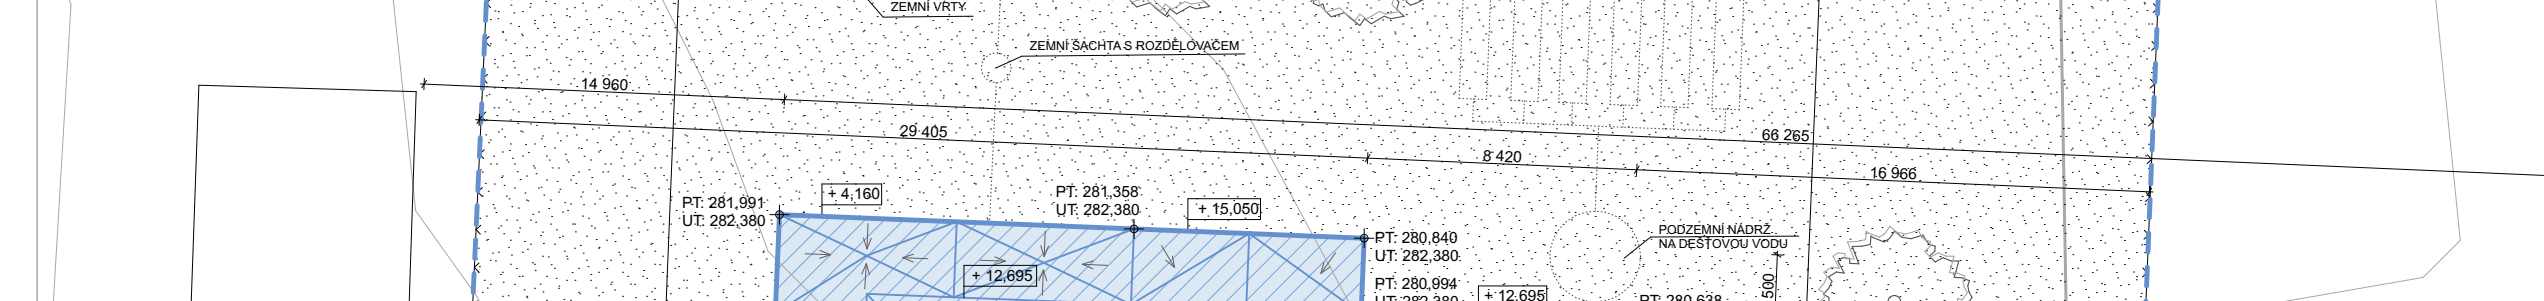
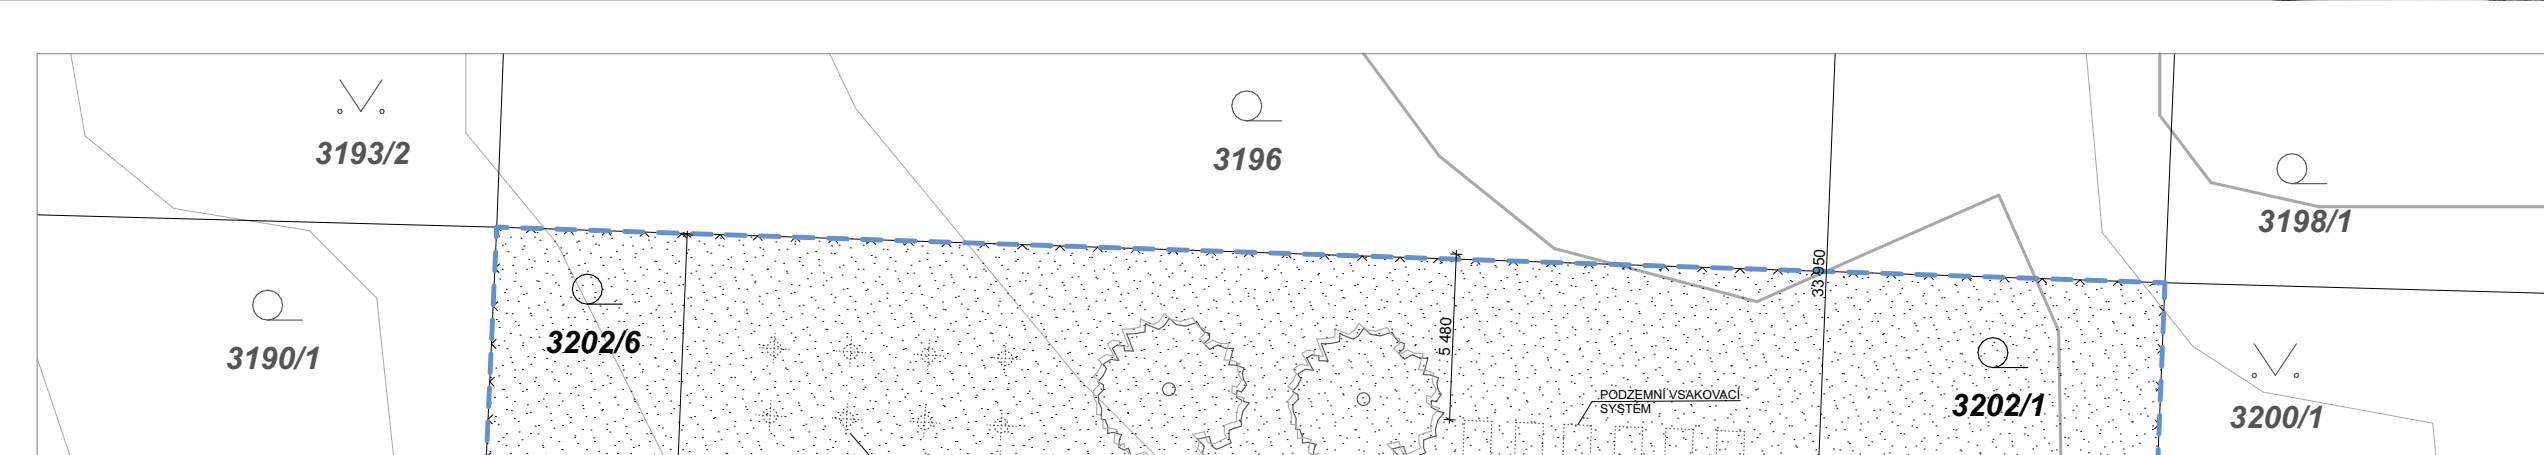
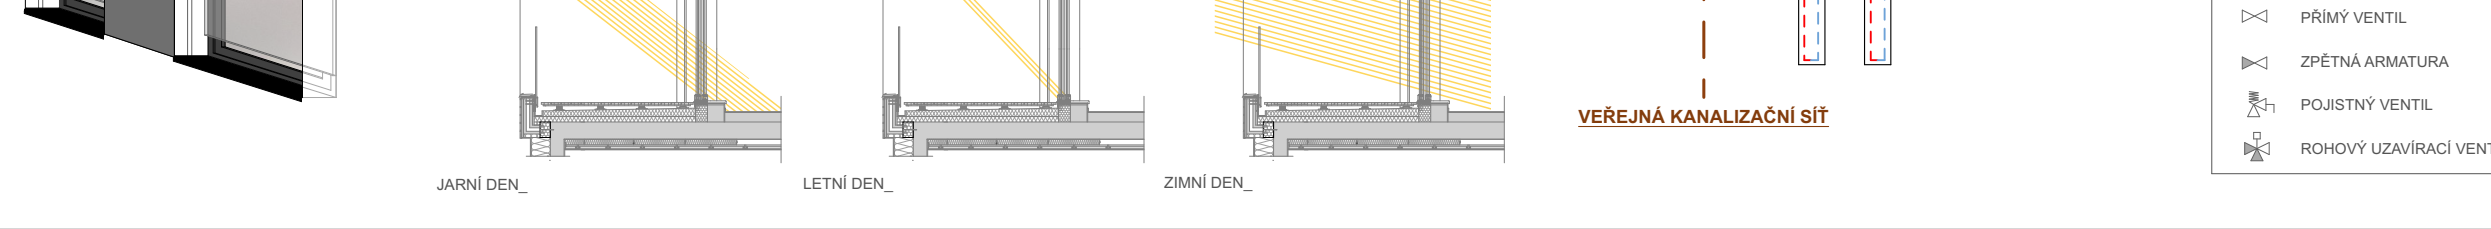
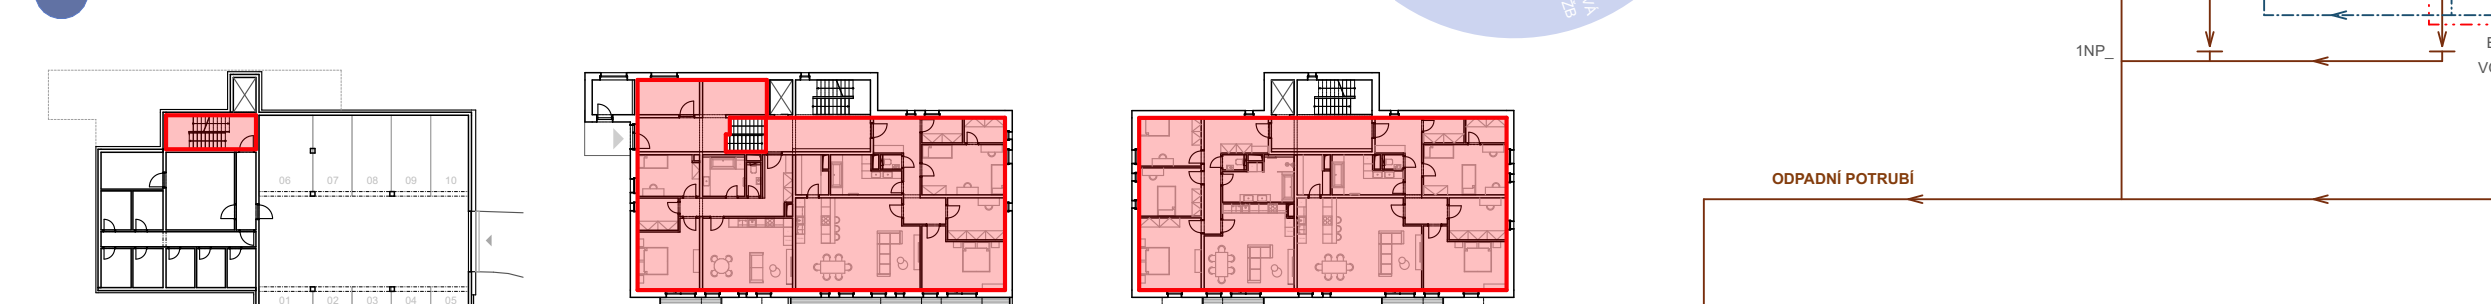
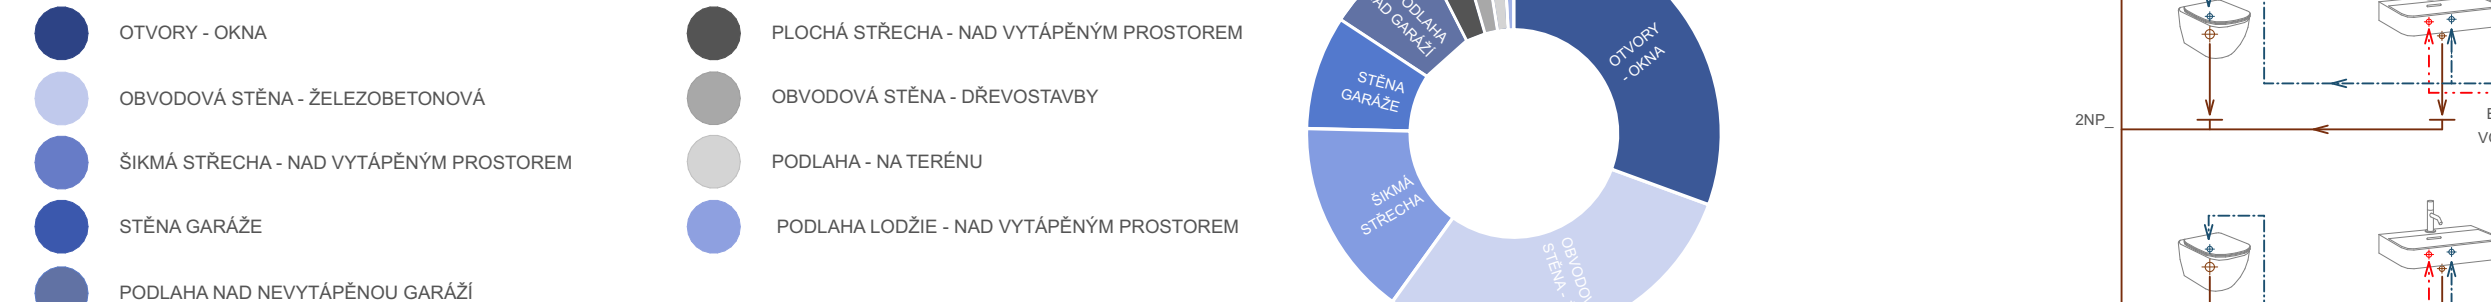
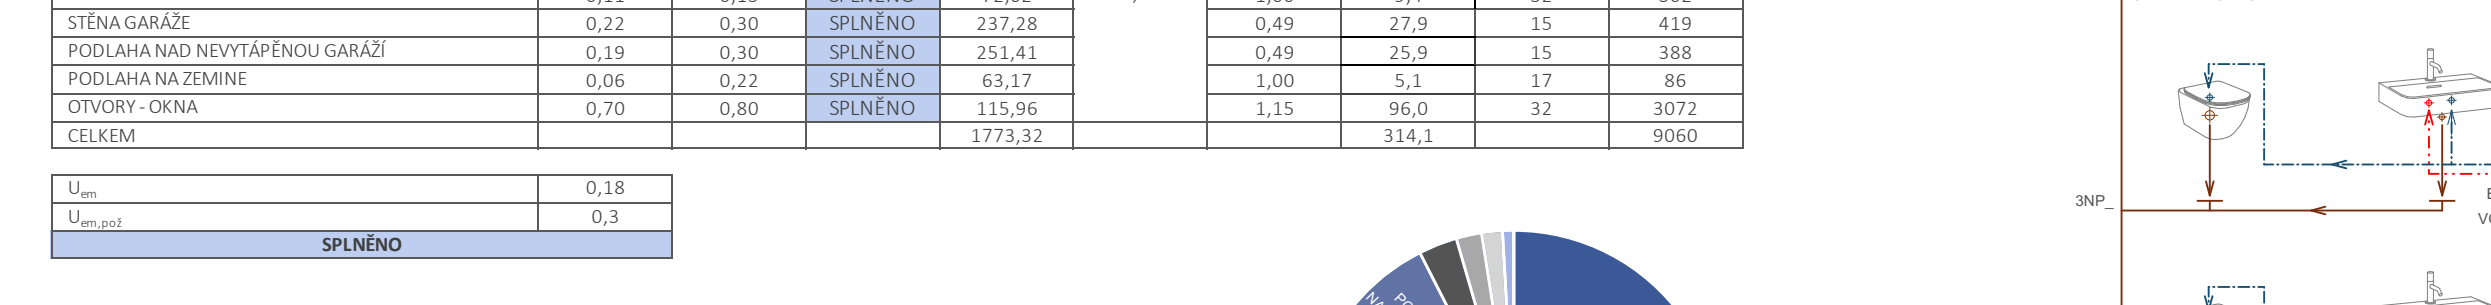
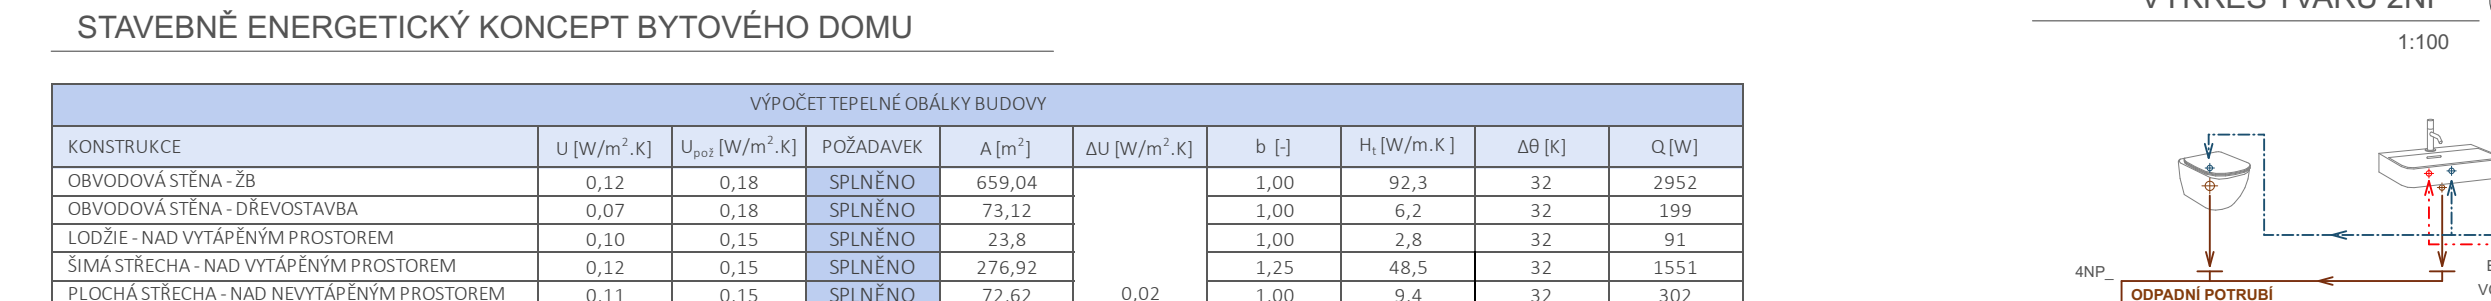
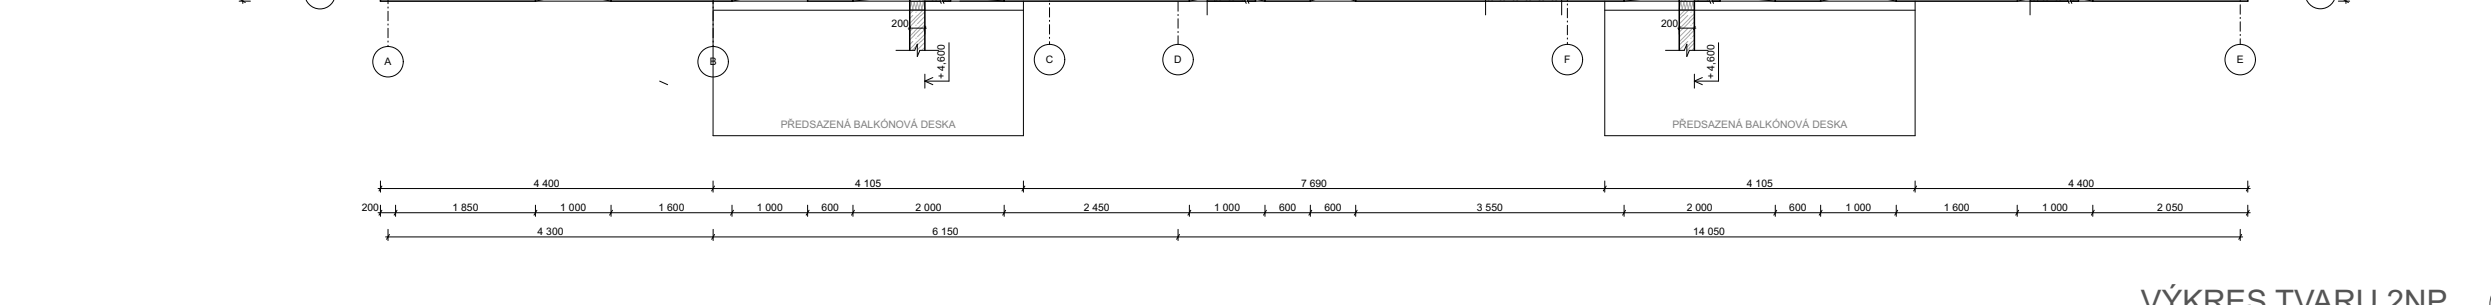
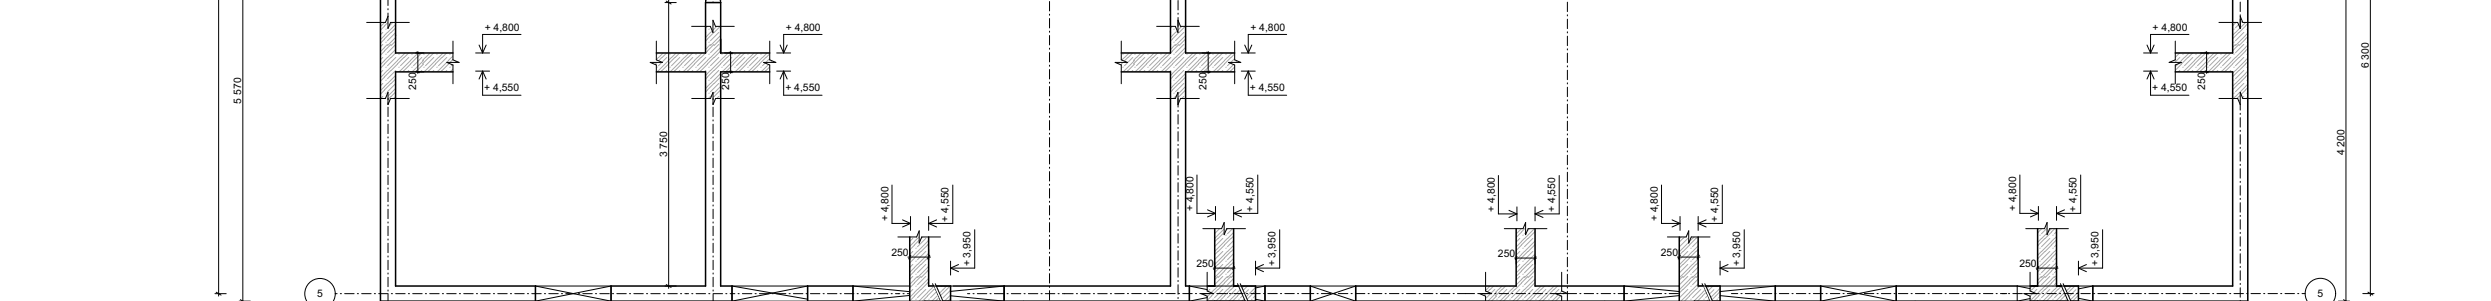
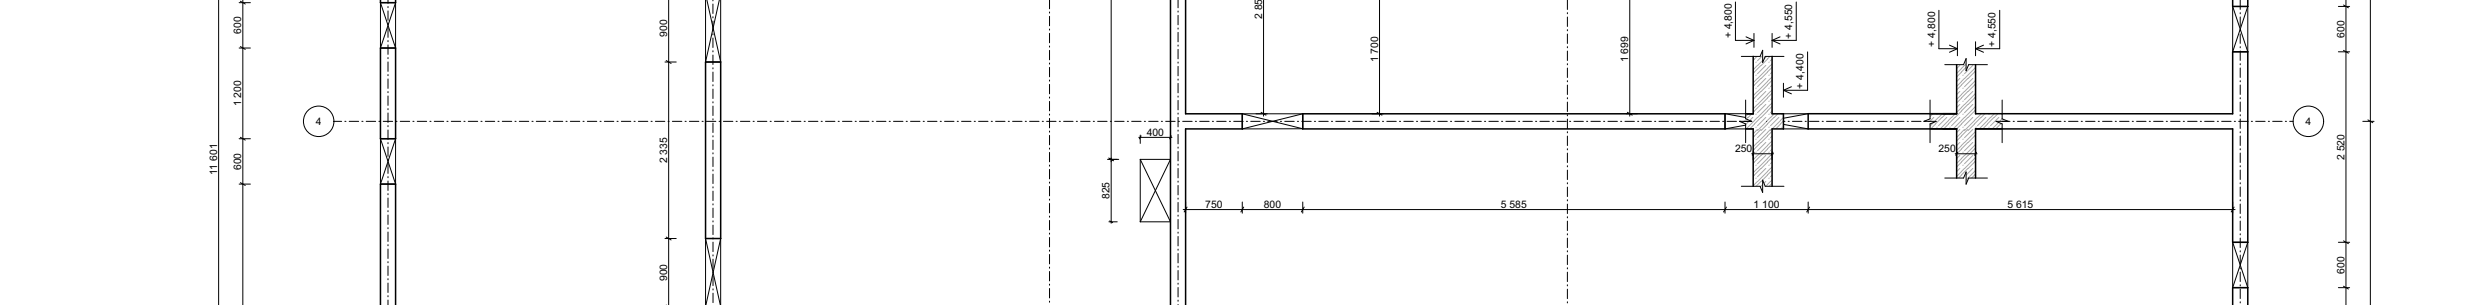
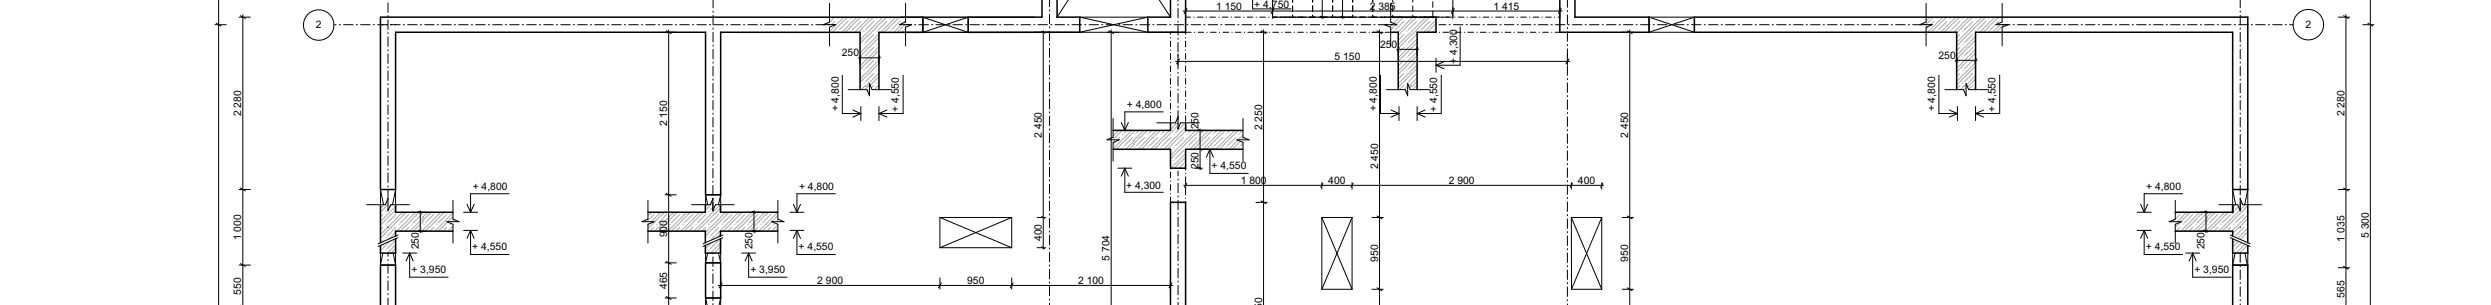
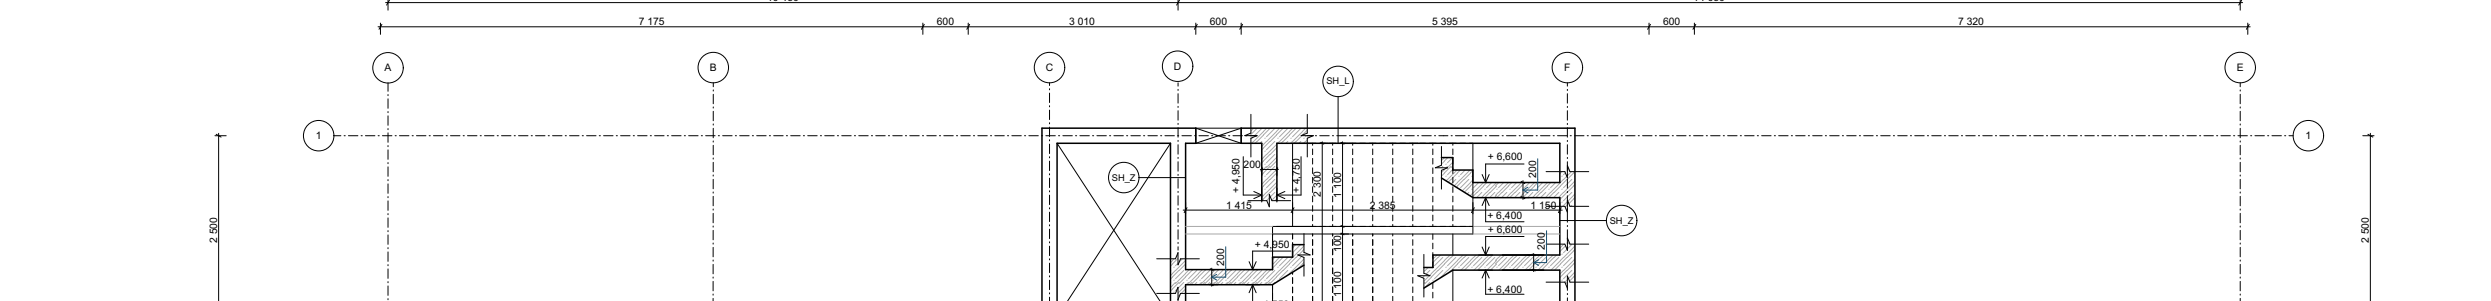
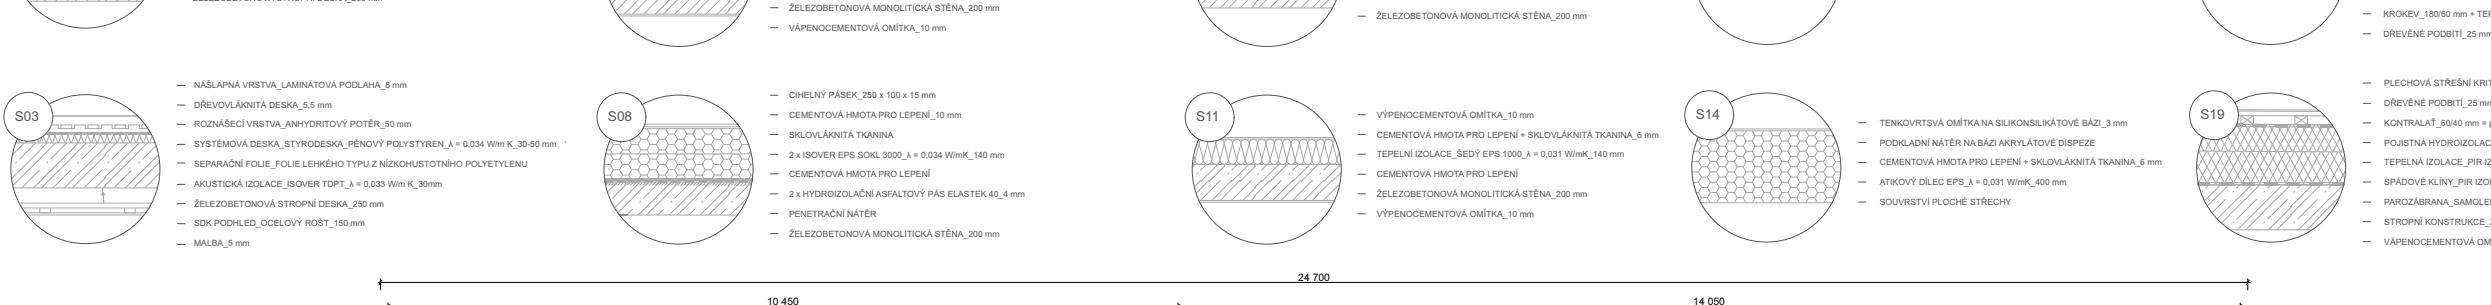
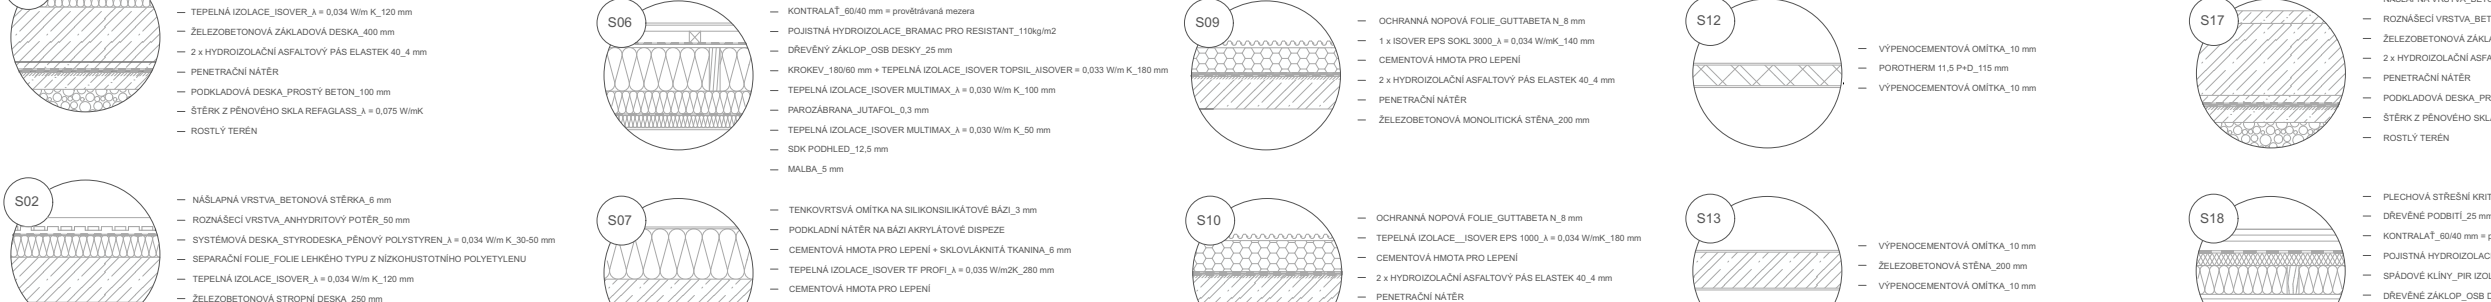
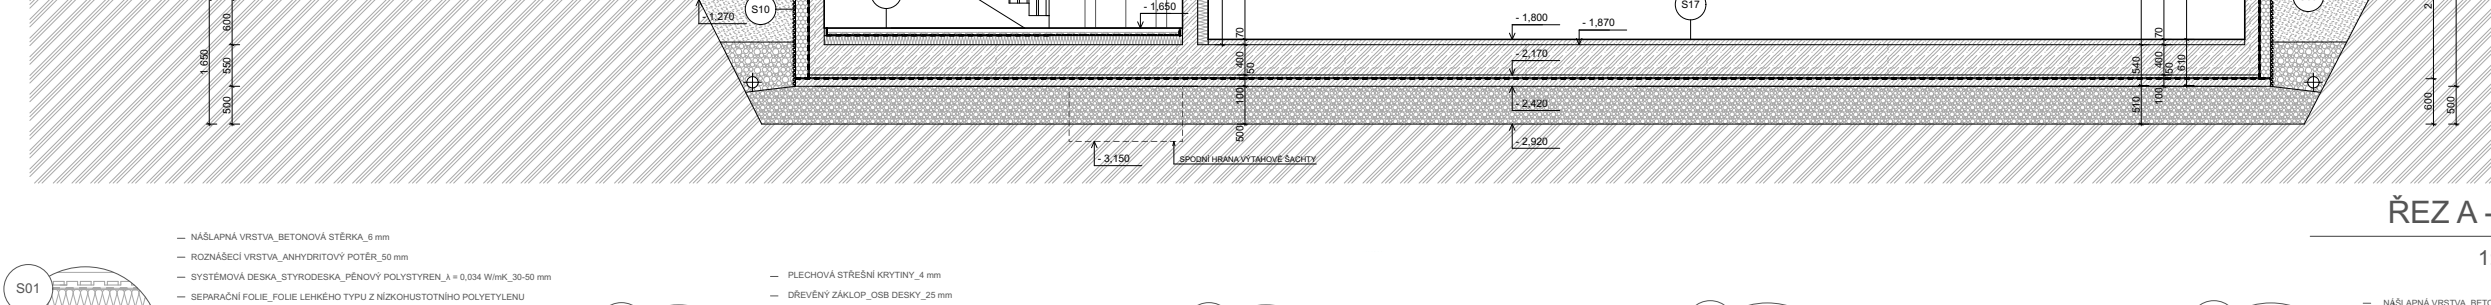
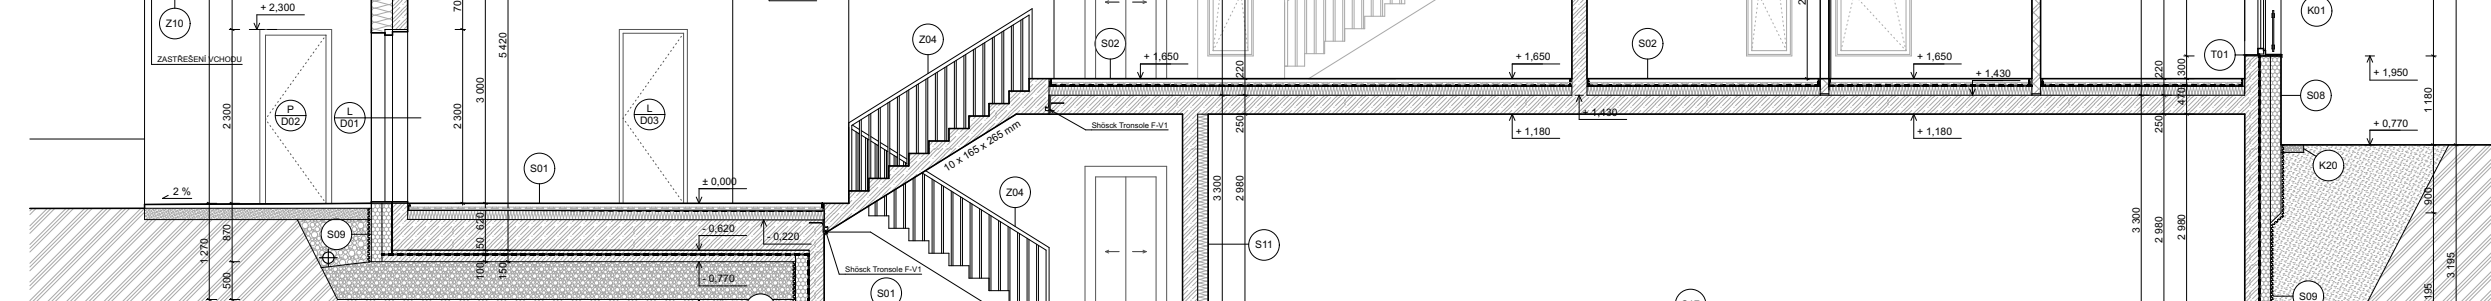
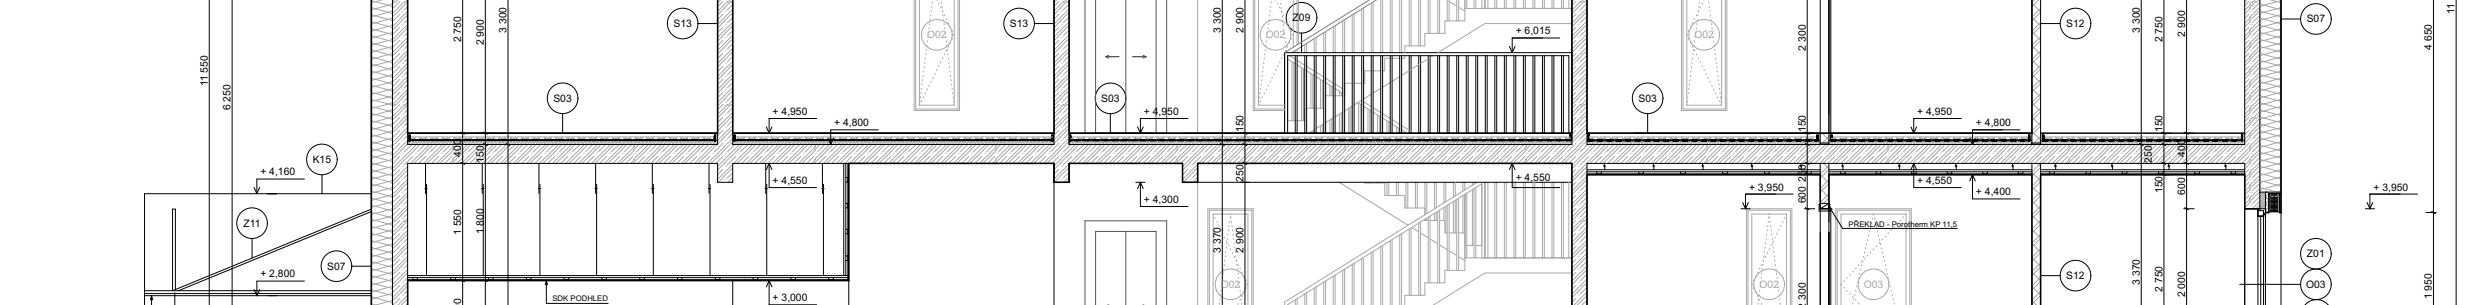
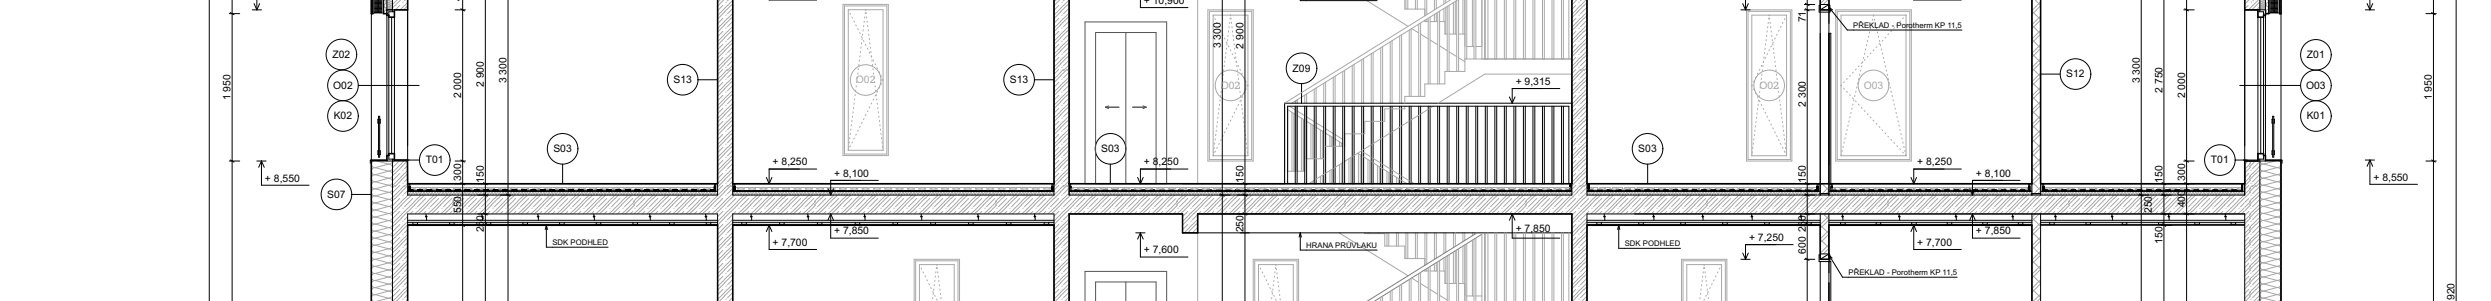
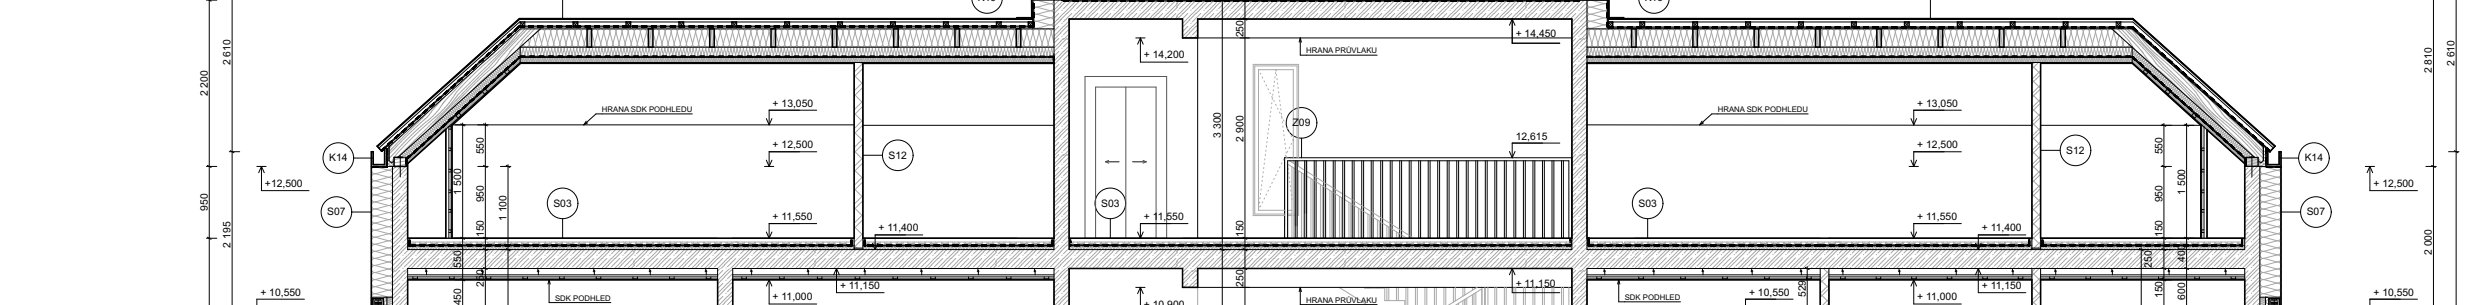
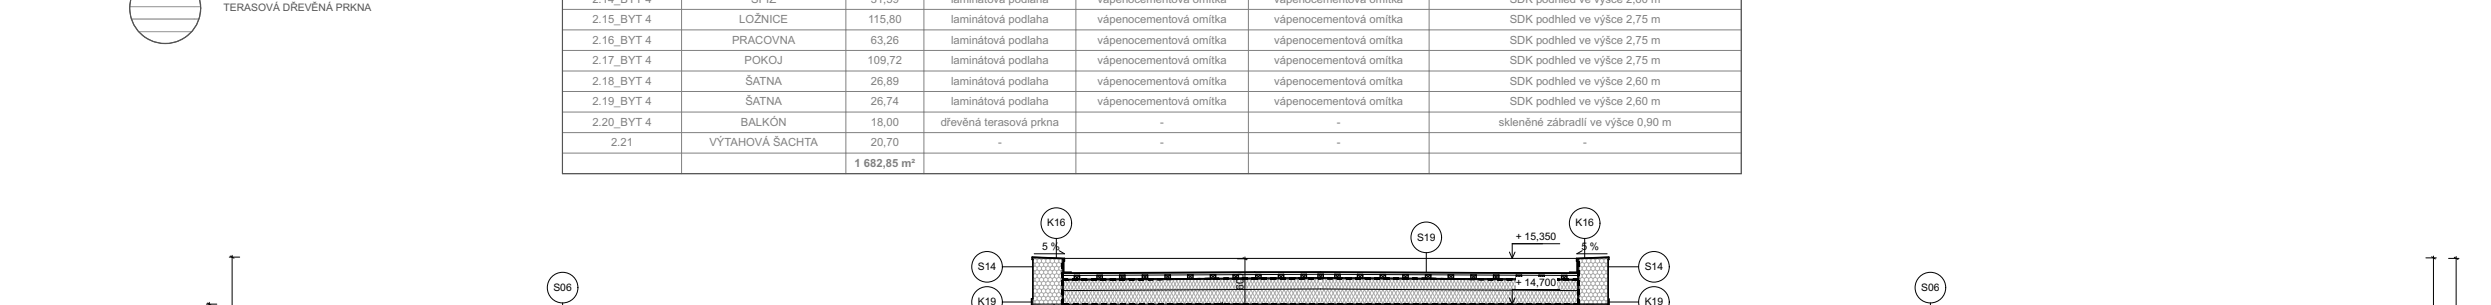


BYTOVÝ DŮM NA HANSPAUŁCE

Ing. arch. ŠTĚPÁN LAJDA
Ing. MILAN ČERNÝ

LUCIE MYŠÁKOVÁ
ZIMNÍ SEMESTR 2022 | 2023
A+Š | FS+ČVUT V PRAZE
KONSTRUKČNÍ ATÉLIER 128ATV4

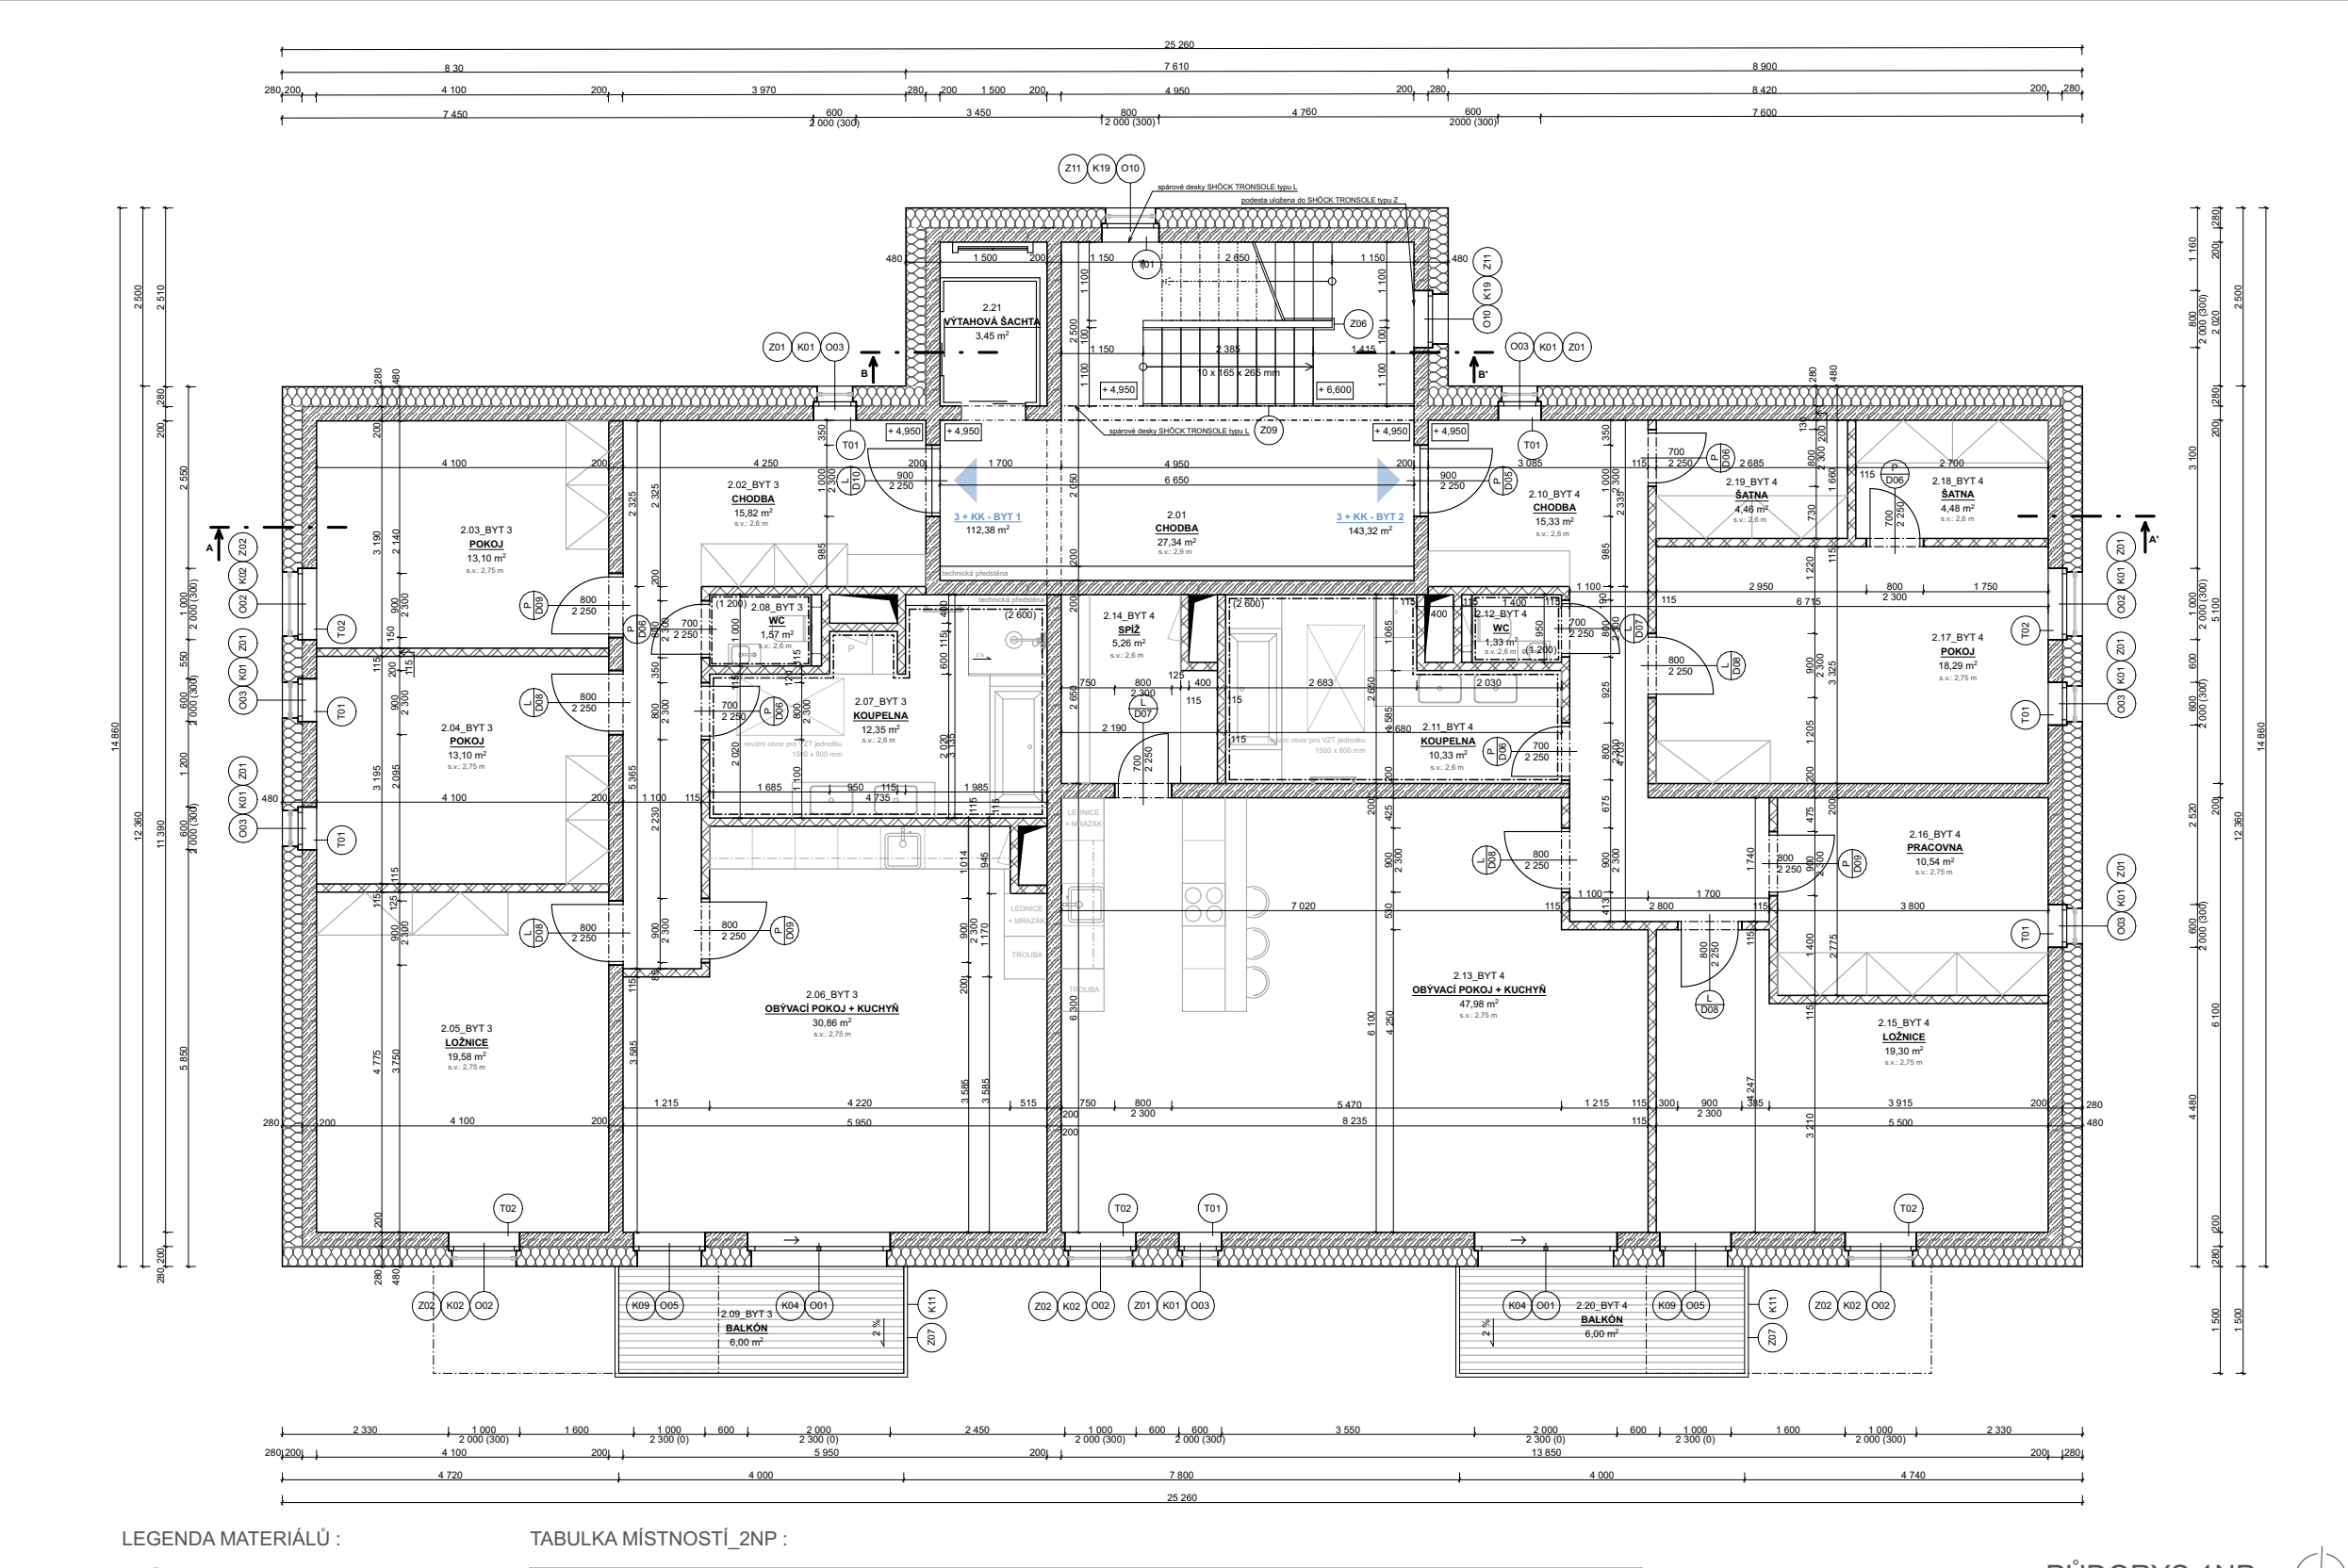

