




CUKROVAR TOUŠEVŇ

Martin Kríž & Eva Svárovská  
A+S | FSV ČVUT v Praze | z.s. 2022-2023  
AM61  
atelier Senberger | Pustějovský | Hájek | Strejč | Boruch



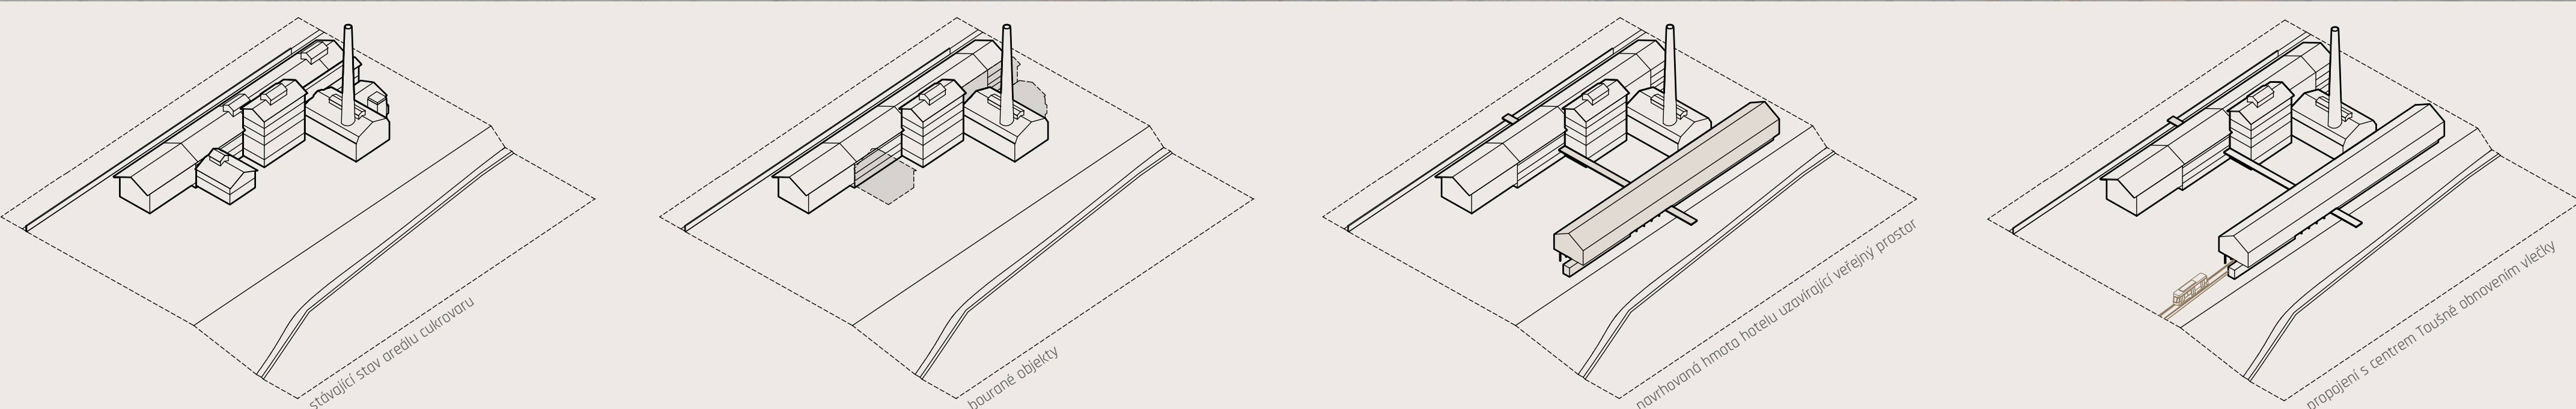


Hlavním konceptem projektu bylo vytvoření uceleného komplexu pro veřejnost, který se tak stane jakýmžto druhým centrem města. Odlišným směrem od pozadí dostavovaných budov vznikne přilehlý veřejný prostor, který nabídne propojení vnitřních a venkovních životů.

Samotný cukrovar pak bude vyznačen jako sportovní centrum doplněné o restauraci, kavárnu a obchod se sportovním vybavením.

Poskytnou, cvičebny, šatny i obchody jednotky jsou vestavěny do objektu jako samostatné bloky, které umělecky nejen ozvláštní historických historických cihelných konstrukcí, ale i mězrou variabilní využití. Díky tomu lze řídit i také umělejší výstřední jednotlivých budov de potřeby a tak i špičku energie.

Historické řešení jednorázově obdělá nové vlněné konstrukce tedy vnitřní jednotky a podstatným způsobem o lovest vlněné šatny a šatny a obvodové konstrukce cukrovaru ponecháme se všemi průběhy zůstávají ve stávajícím stavu.

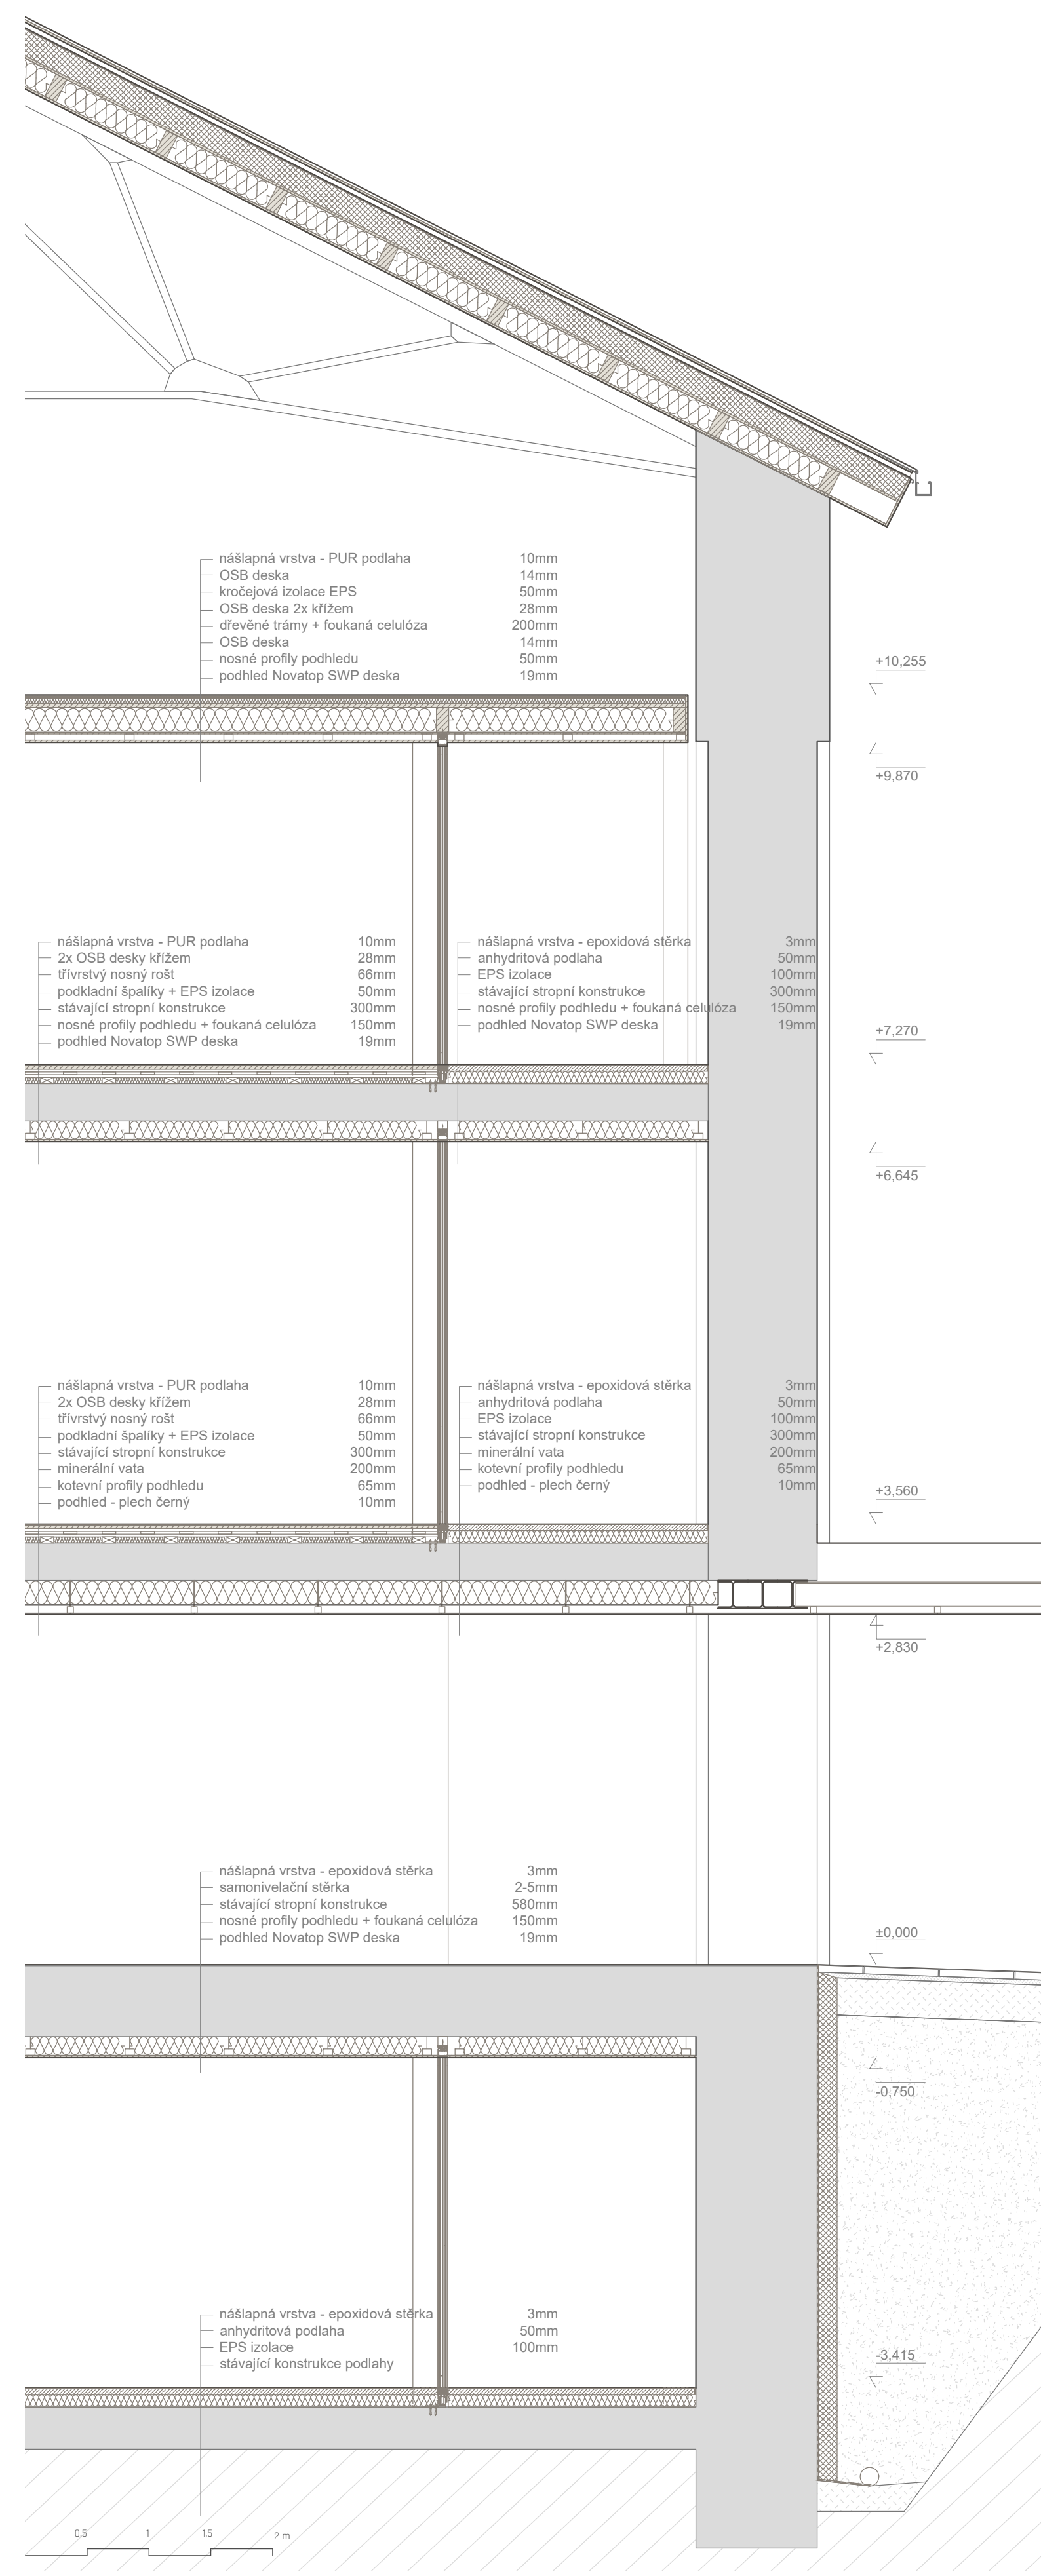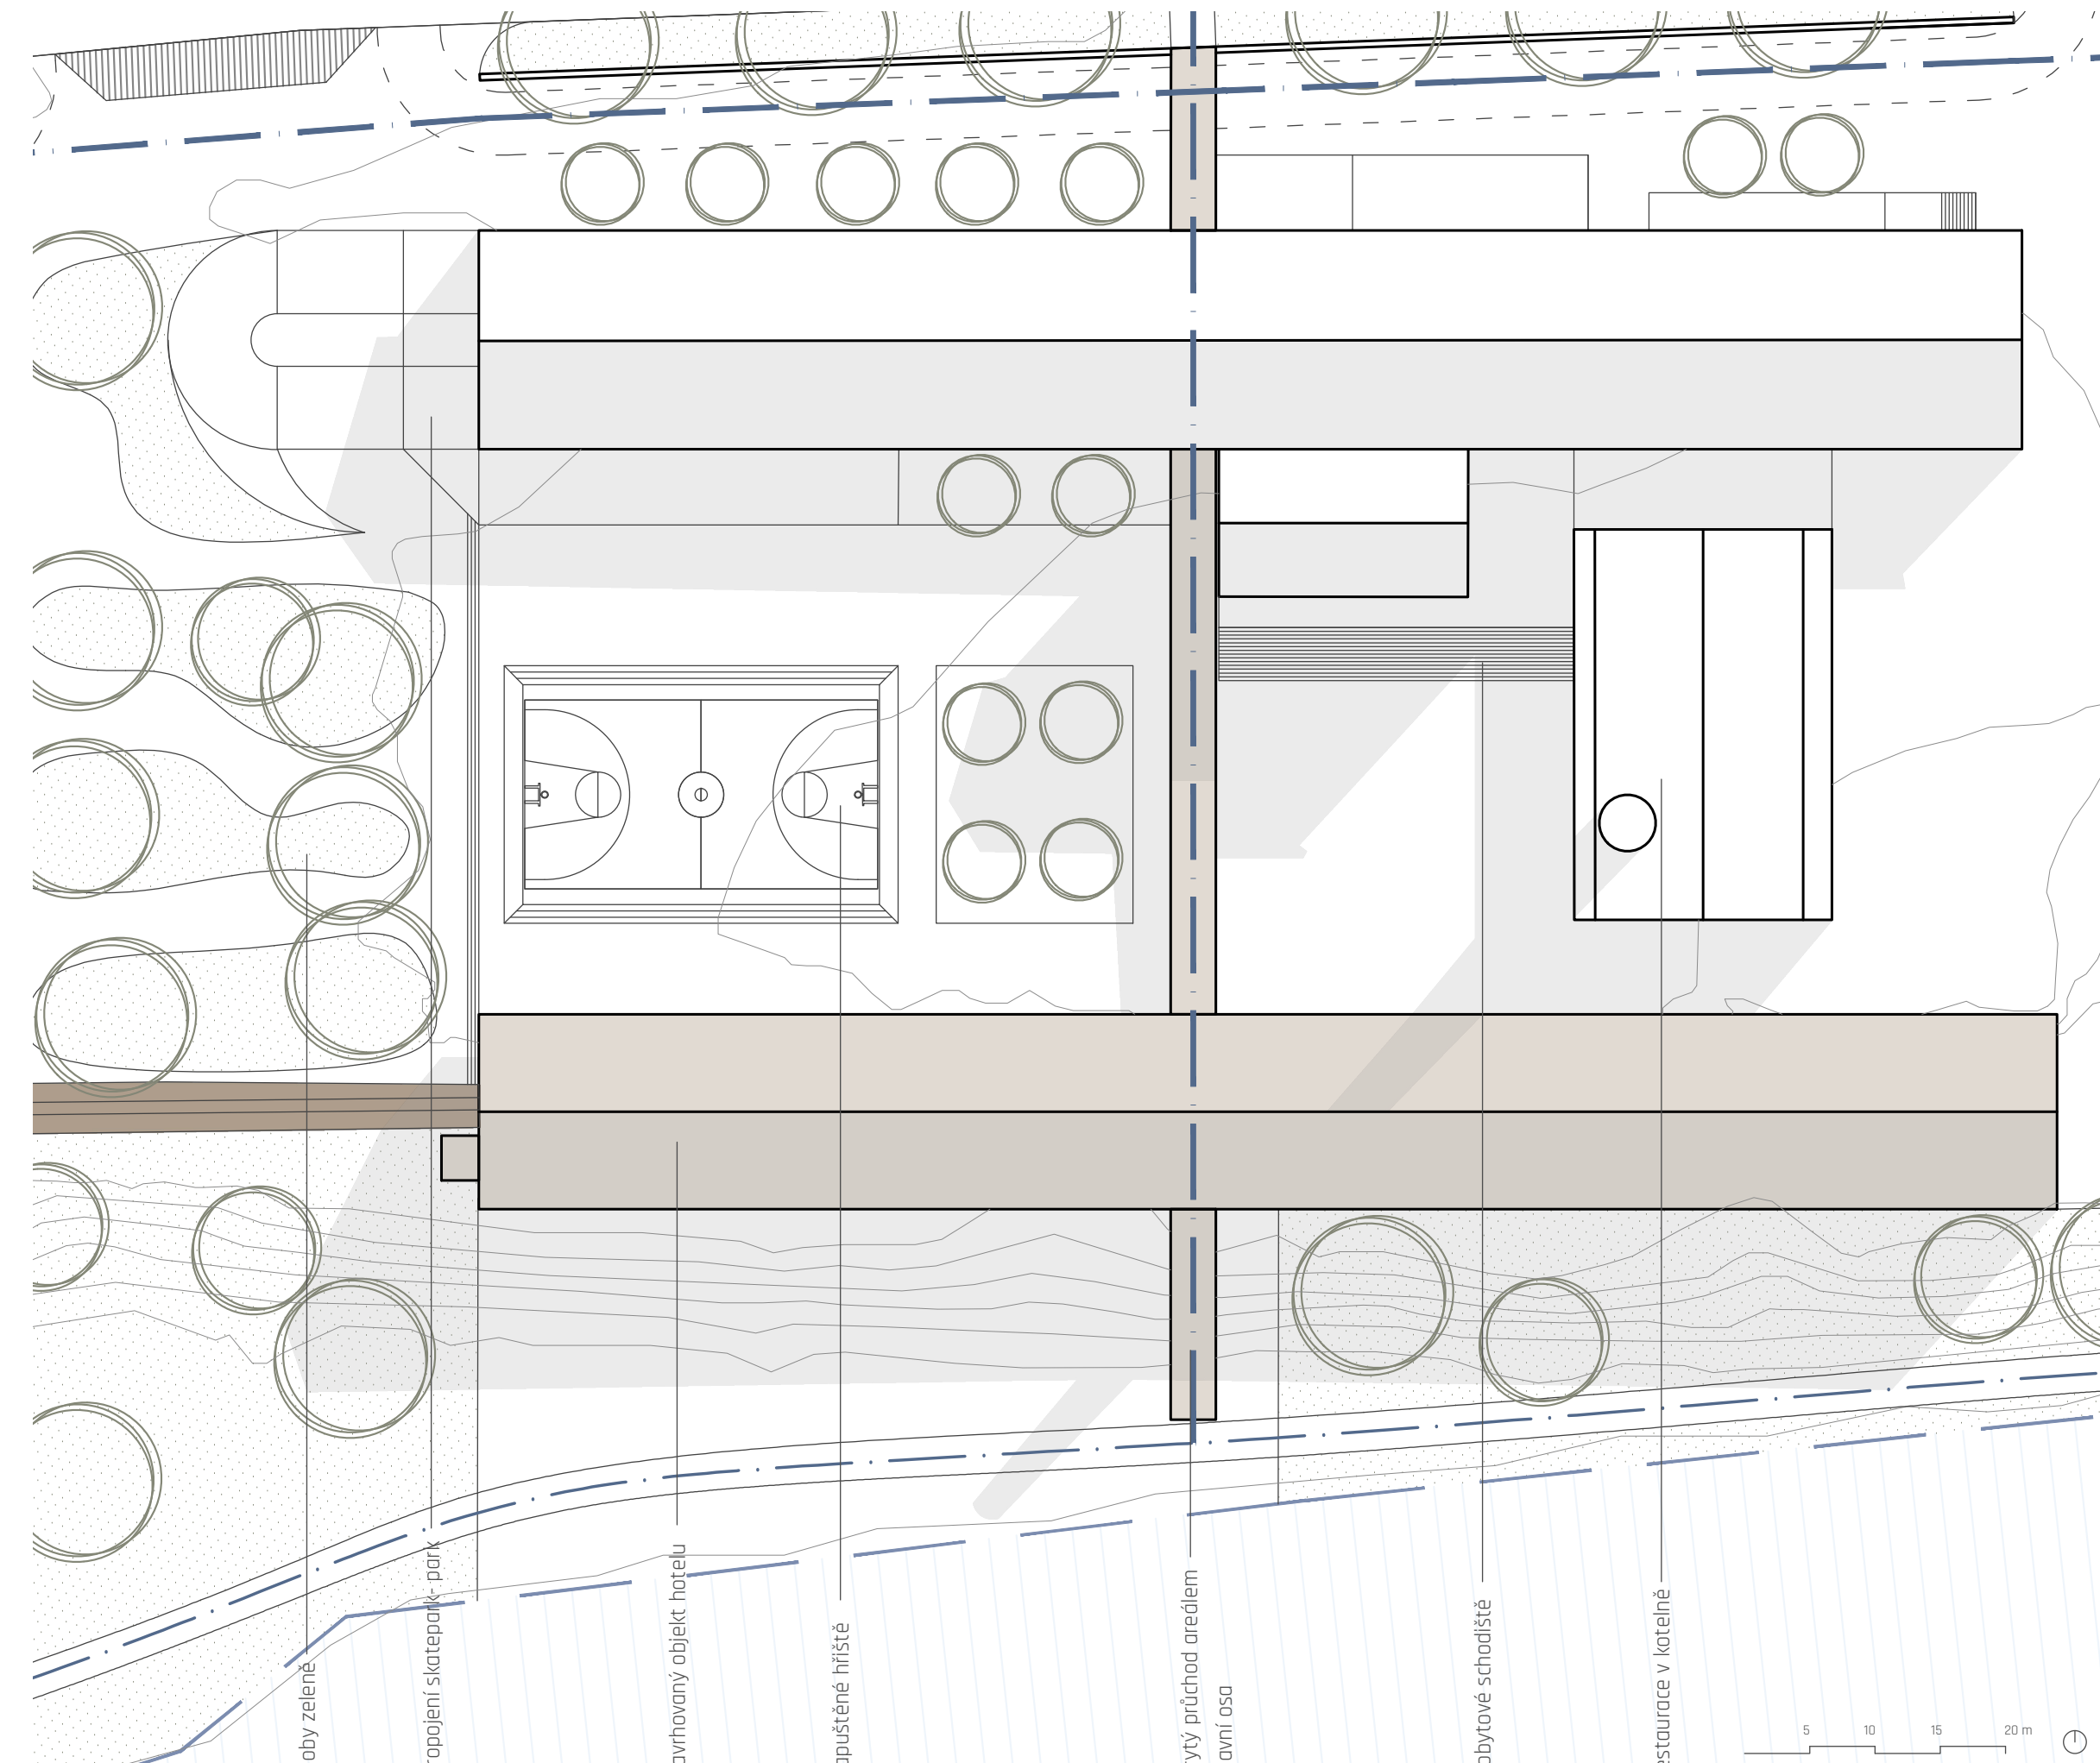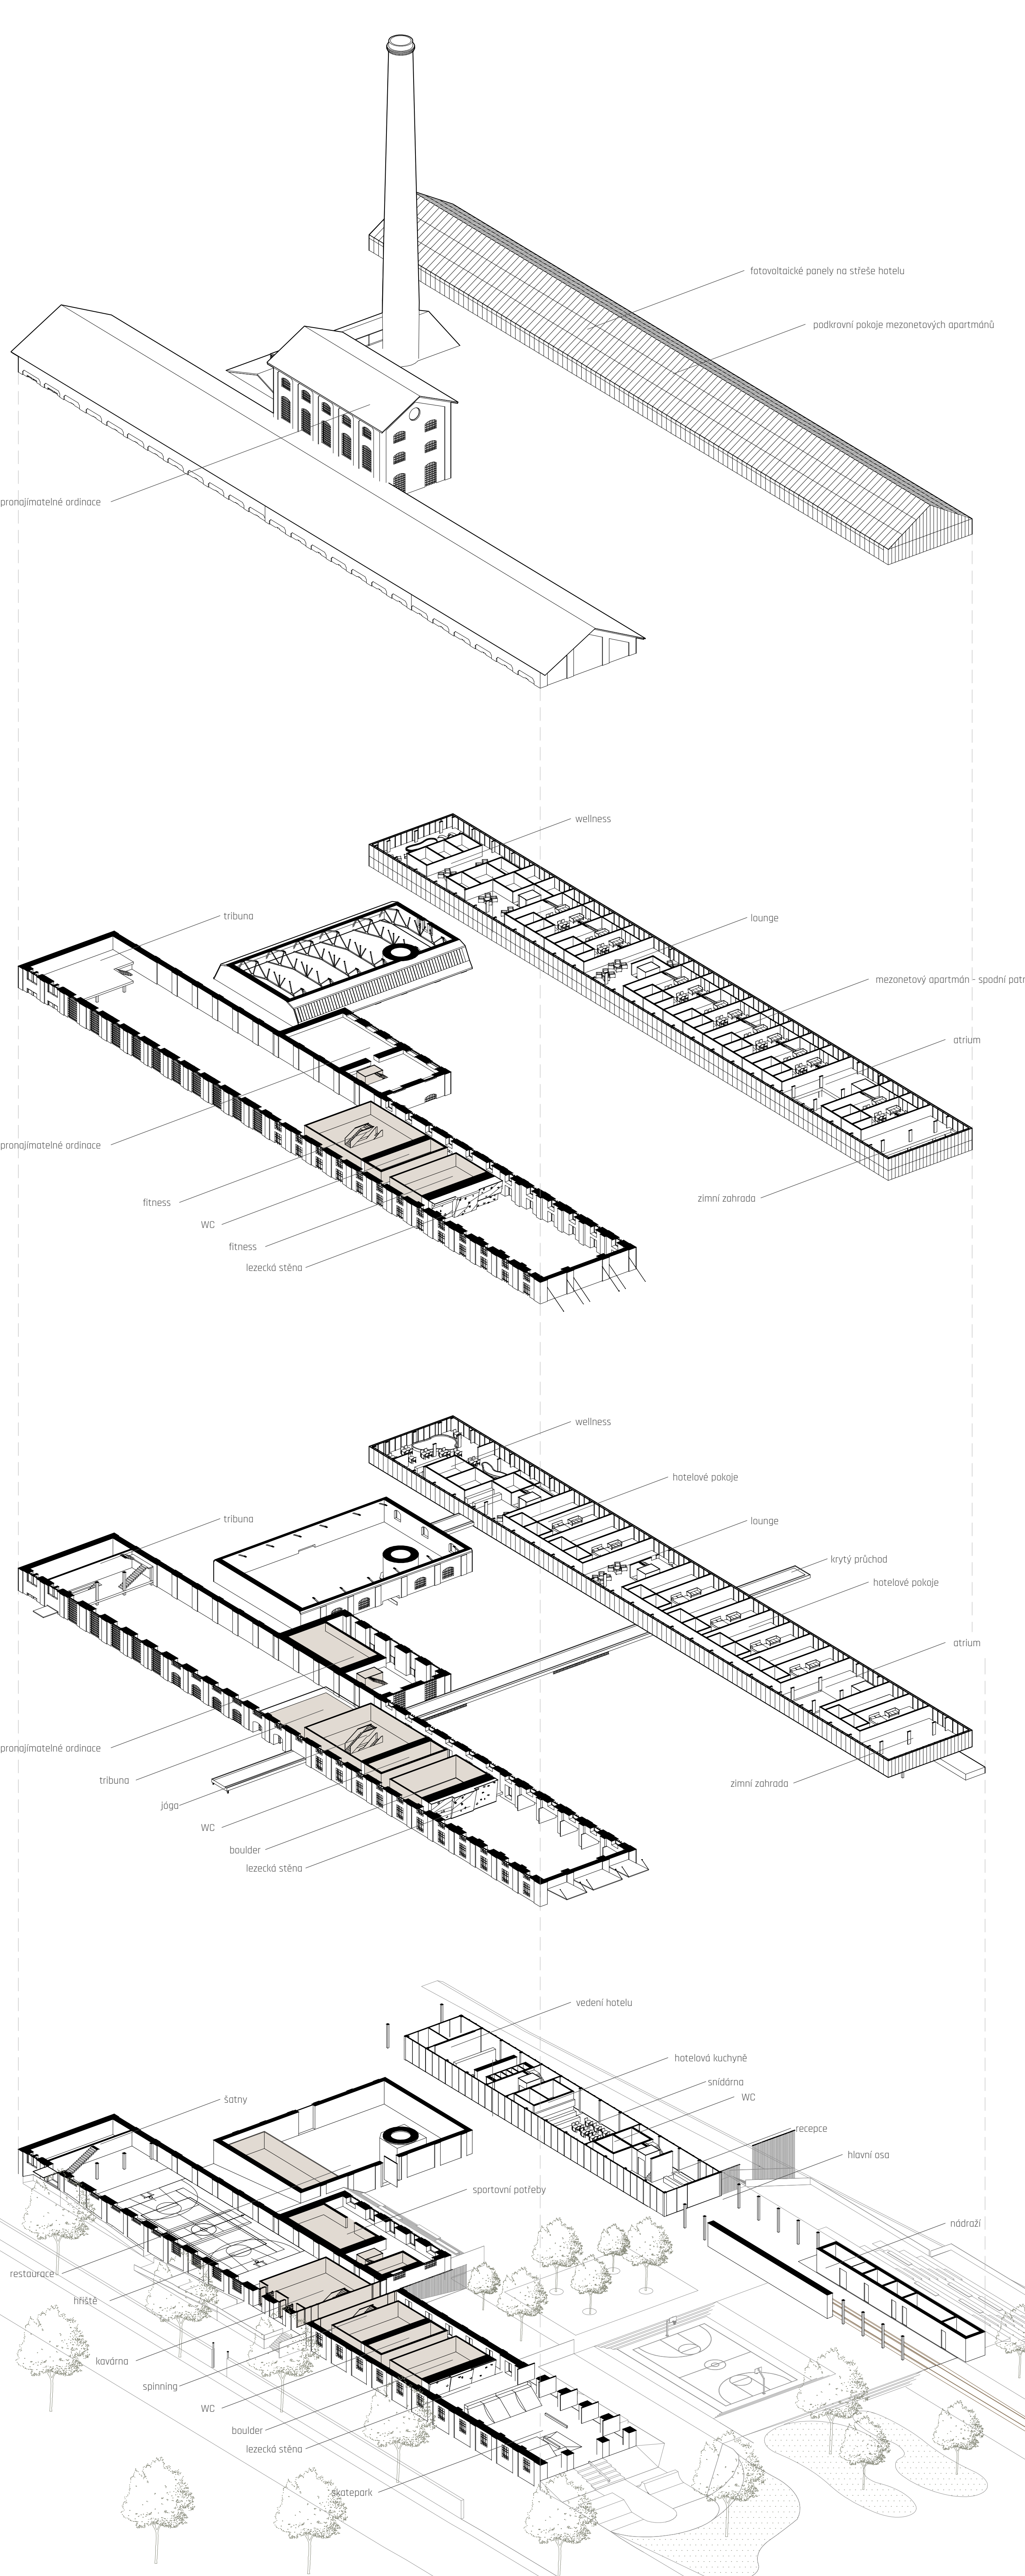

V rámci objektu cukrovaru jsme se rozhodli pro minimální zásahy do stávající konstrukce. Nové vlněné konstrukce mají pouze vstupy a výhledové boky, což umožňuje následnou přizpůsobu přestavbu na objekt jiného využití.

Stávající omítky budov zachováme v nynějším stavu se všemi fragmenty historických zdávek. Bude tak zachován nýnější ráz objektu.

Dílna budova také zachováme, ale vzhledem k jejímu stavu (nežádá se) bude vyšlapaná a ráhy jsou často porušeny, budova dostaneme novým zasklením na historické střeše, historické technické podzemky a příkopy.

Vlněné boky budov konstrukčně řešíme jako sloupovou dřevostavbu z Kiví hranolů. Spádníky budov budou samostatné.

