



PRAHA 12 - MODŘANY_NOVÉ MÍSTNÍ CENTRUM


NÁVRH PARTERU

MARKÉTA BOTUROVÁ
AMG1 / ZS 2022/2023
AT.: SMOLÍK - BRANKOV - SVATOŠ - STIBURKOVÁ - ŠILAROVÁ
ČVUT V PRAZE / FAKULTA STAVEBNÍ / A+S



Návrh parteru jemně dokresluje architekturu a podporuje hlavní koncepční osy a hlavní pěší tahy územím. Celé území je pouze pro pěší, nabízí jak velice prostorné náměstí před radnicí, tak i místa k odpočinku se zelení. Pro snadnější vymezení hlavních tahů bylo zvoleno dvou typů dlažeb.

Na náměstí před sálem a radnicí se nachází i vodní prvek se stékající vodou směrem na náměstí, které v místě přináší určitý klid a smyslnost. Z důvodu členitější architektury byl zvolen jednoduchý mobiliář, aby pouze dopodtrhl chápání celého prostoru.

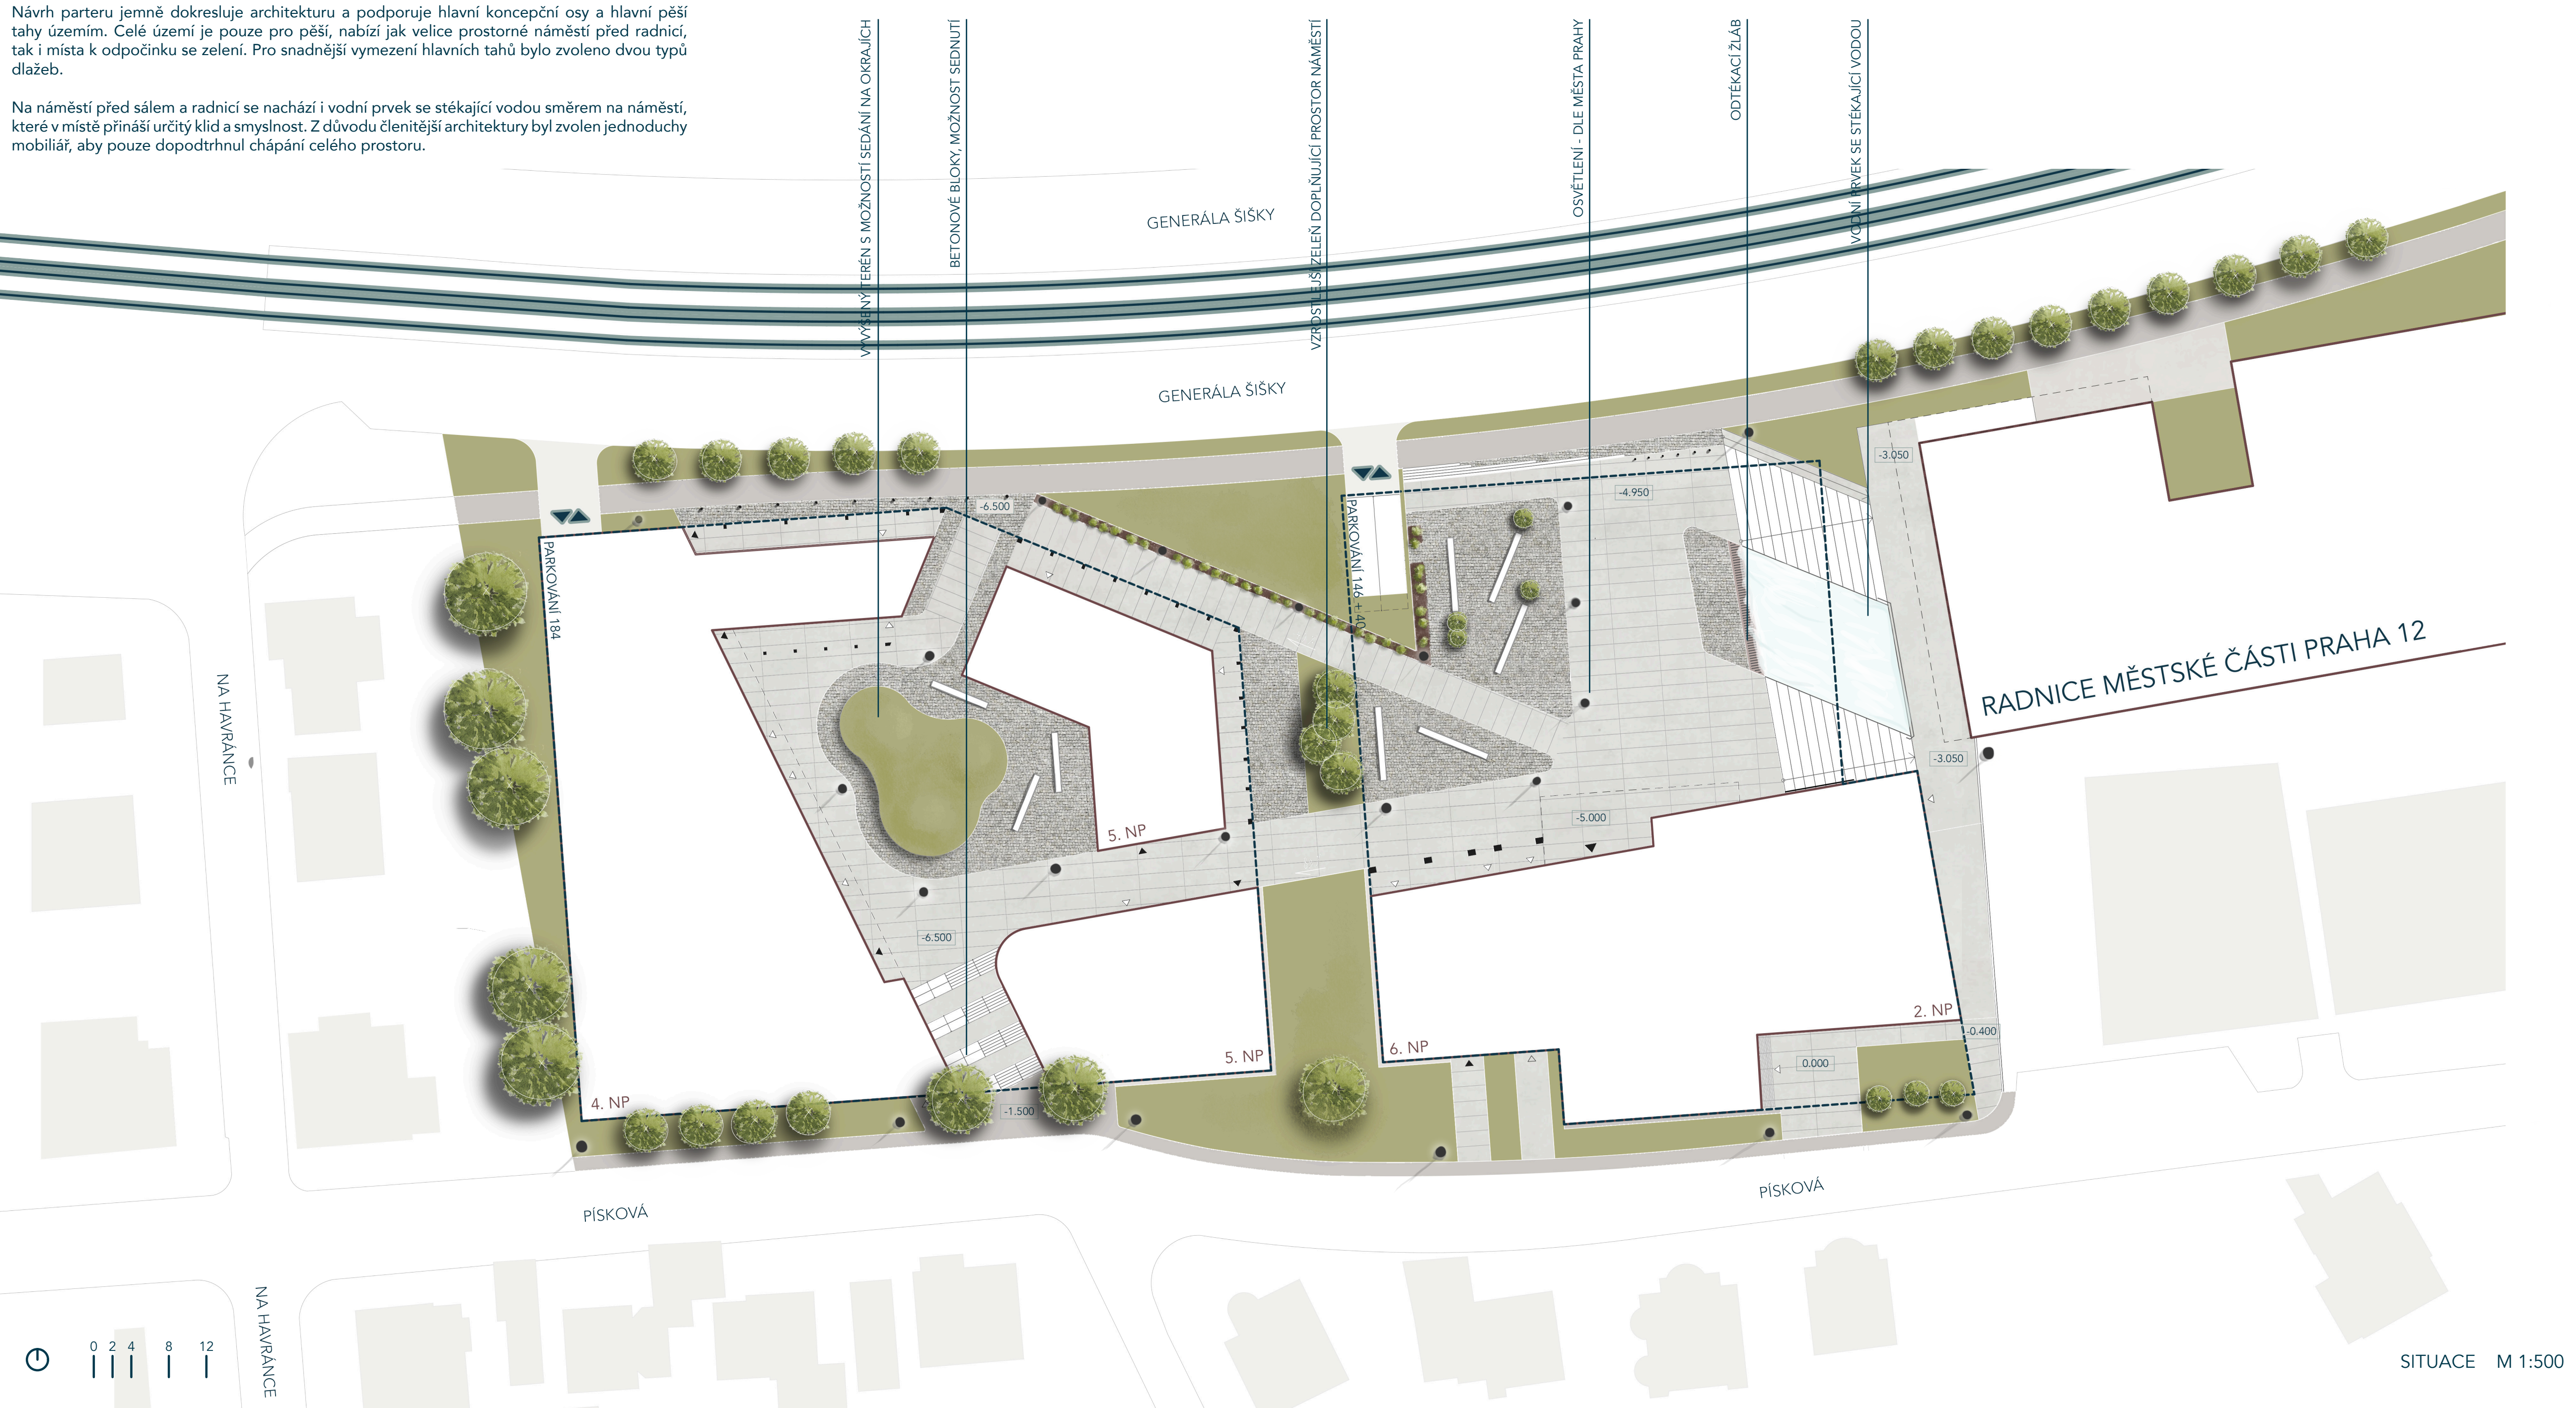

STOJAN NA JÍZDNÍ KOLA
Lotlimit

ODPADKOVÝ KOŠ
pražský mobilář

MĚSTSKÉ ZÁBRADLÍ
autor: Lotlimit

ZAHAZOVACÍ SLOUPKY
autor: Lot



VELKOFORMÁTOVÁ BETONOVÁ
DLAŽBA

ŽULOVÉ DLAŽEBNÍ KOSTKY 15/17
zadržování dešťové vody

