


SITUACE ŠIRŠÍCH VZTAHŮ • 1:10 000



SOUČASNÝ STAV • 1:3 500

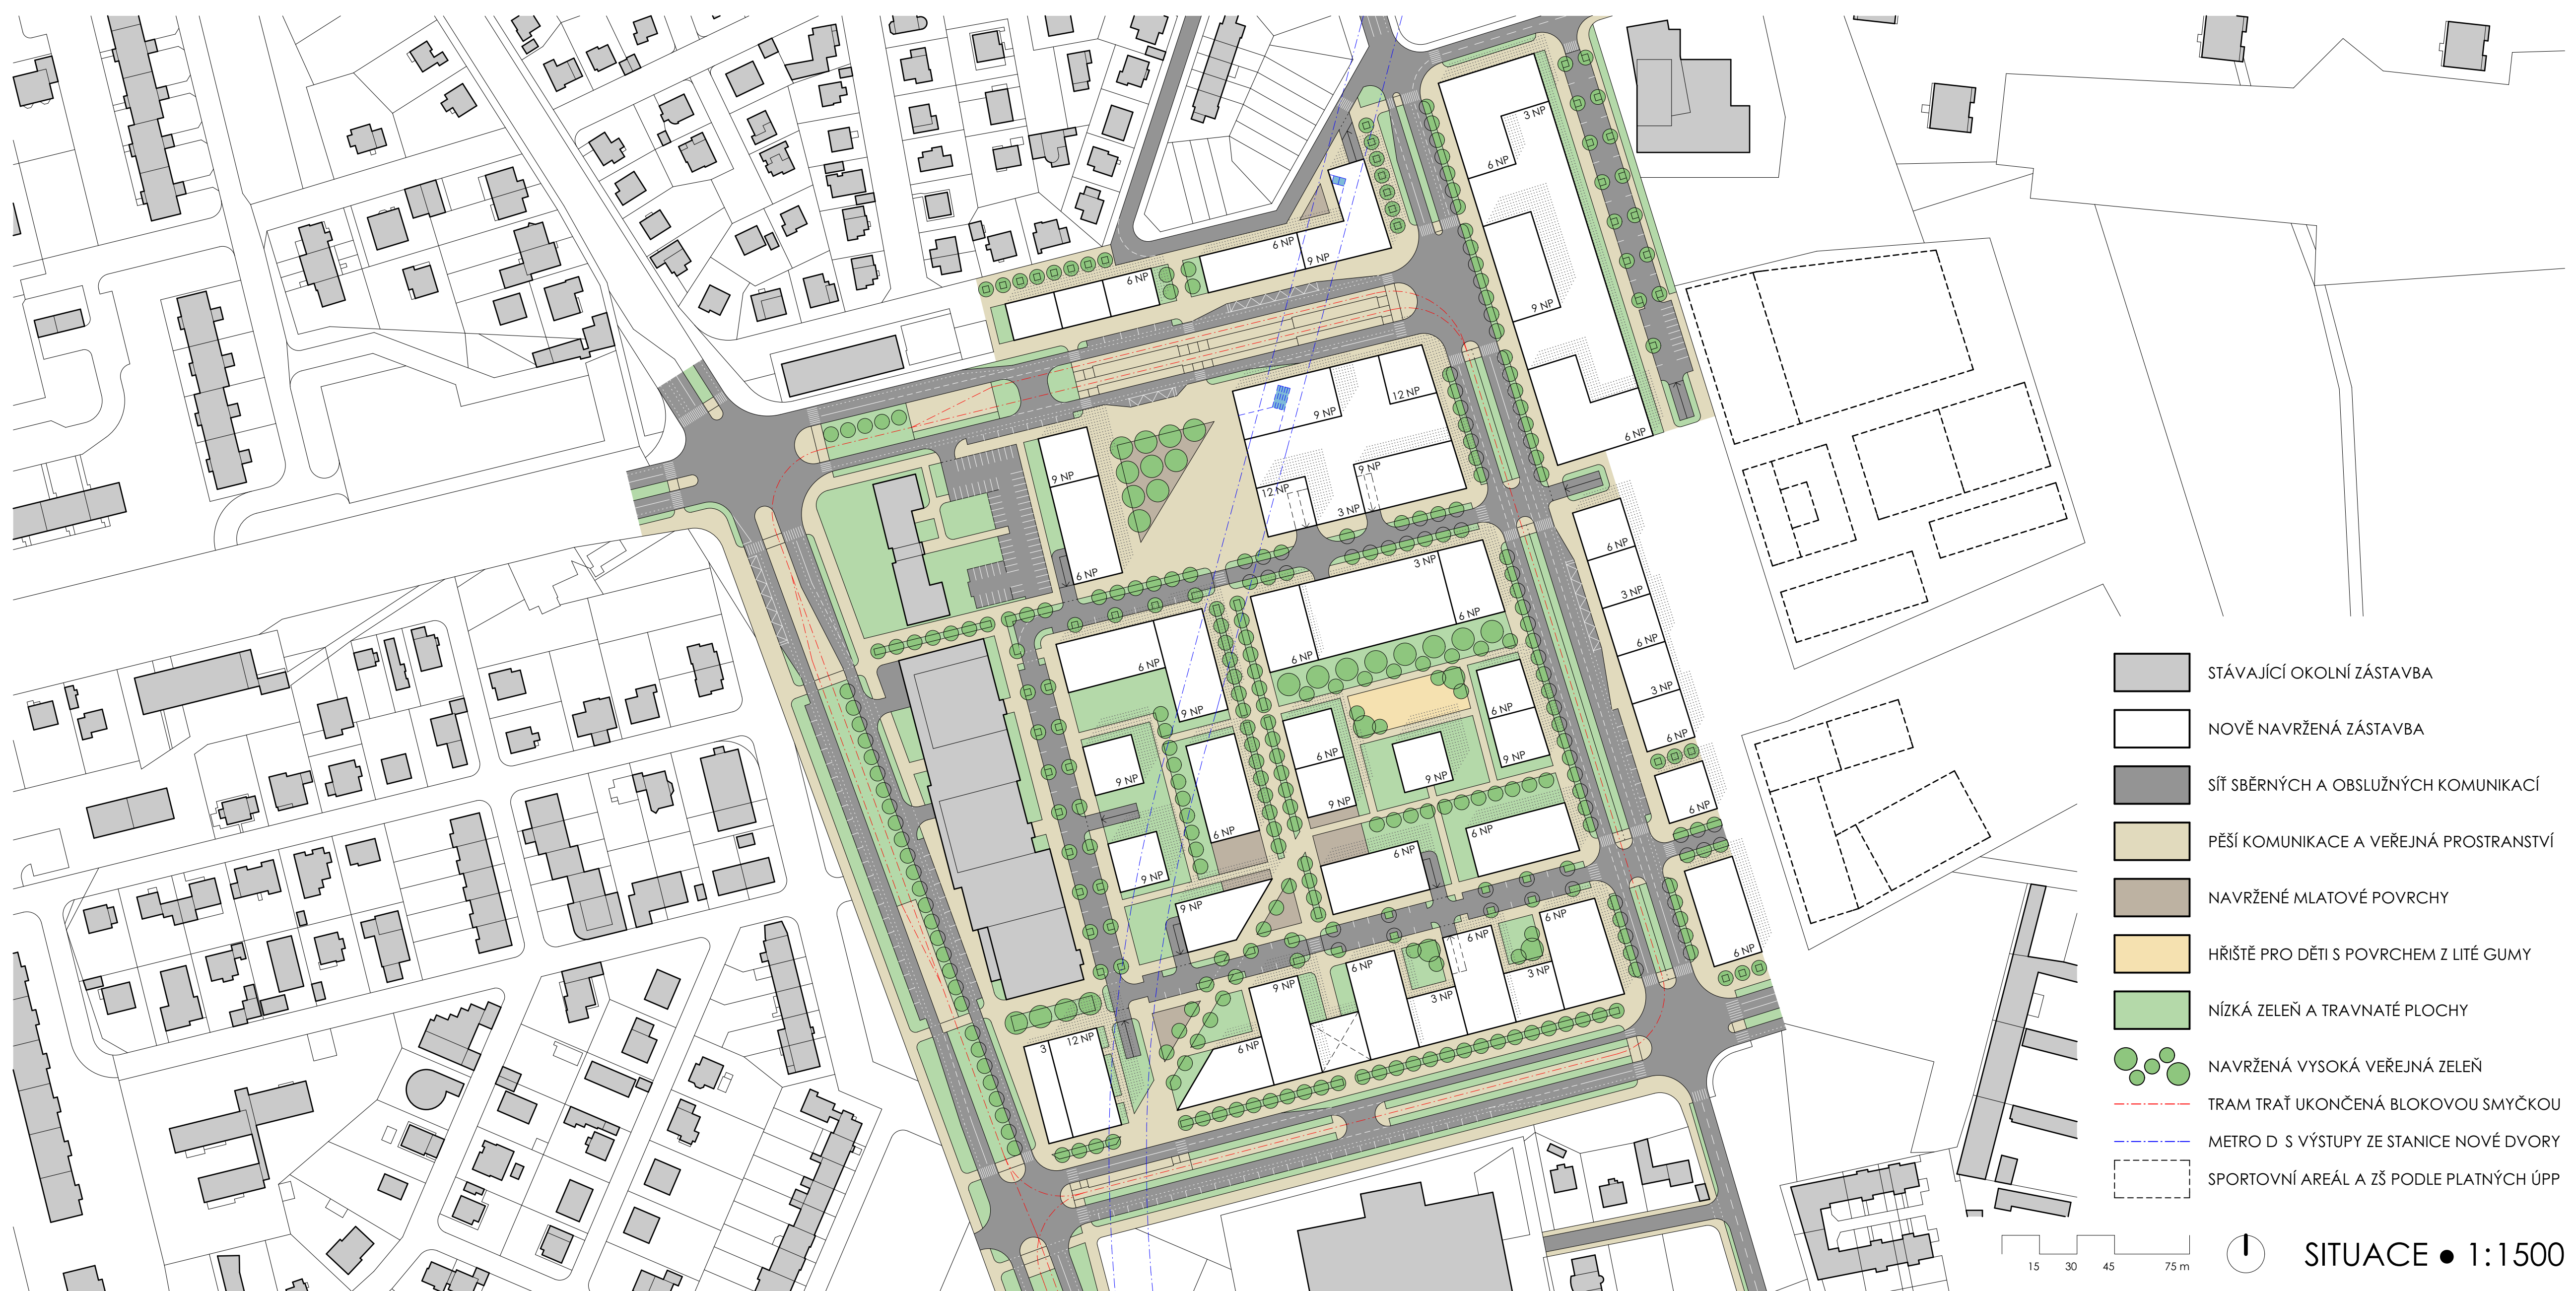

SITUACE • 1:1500


Urbanistická studie • Nové Dvory

JAKUB HAVELA
127AMG2 • doc. Ing. arch. Petr Durdík • ZS 2022/2023
Katedra urbanismu a územního plánování Fšv ČVUT v Praze

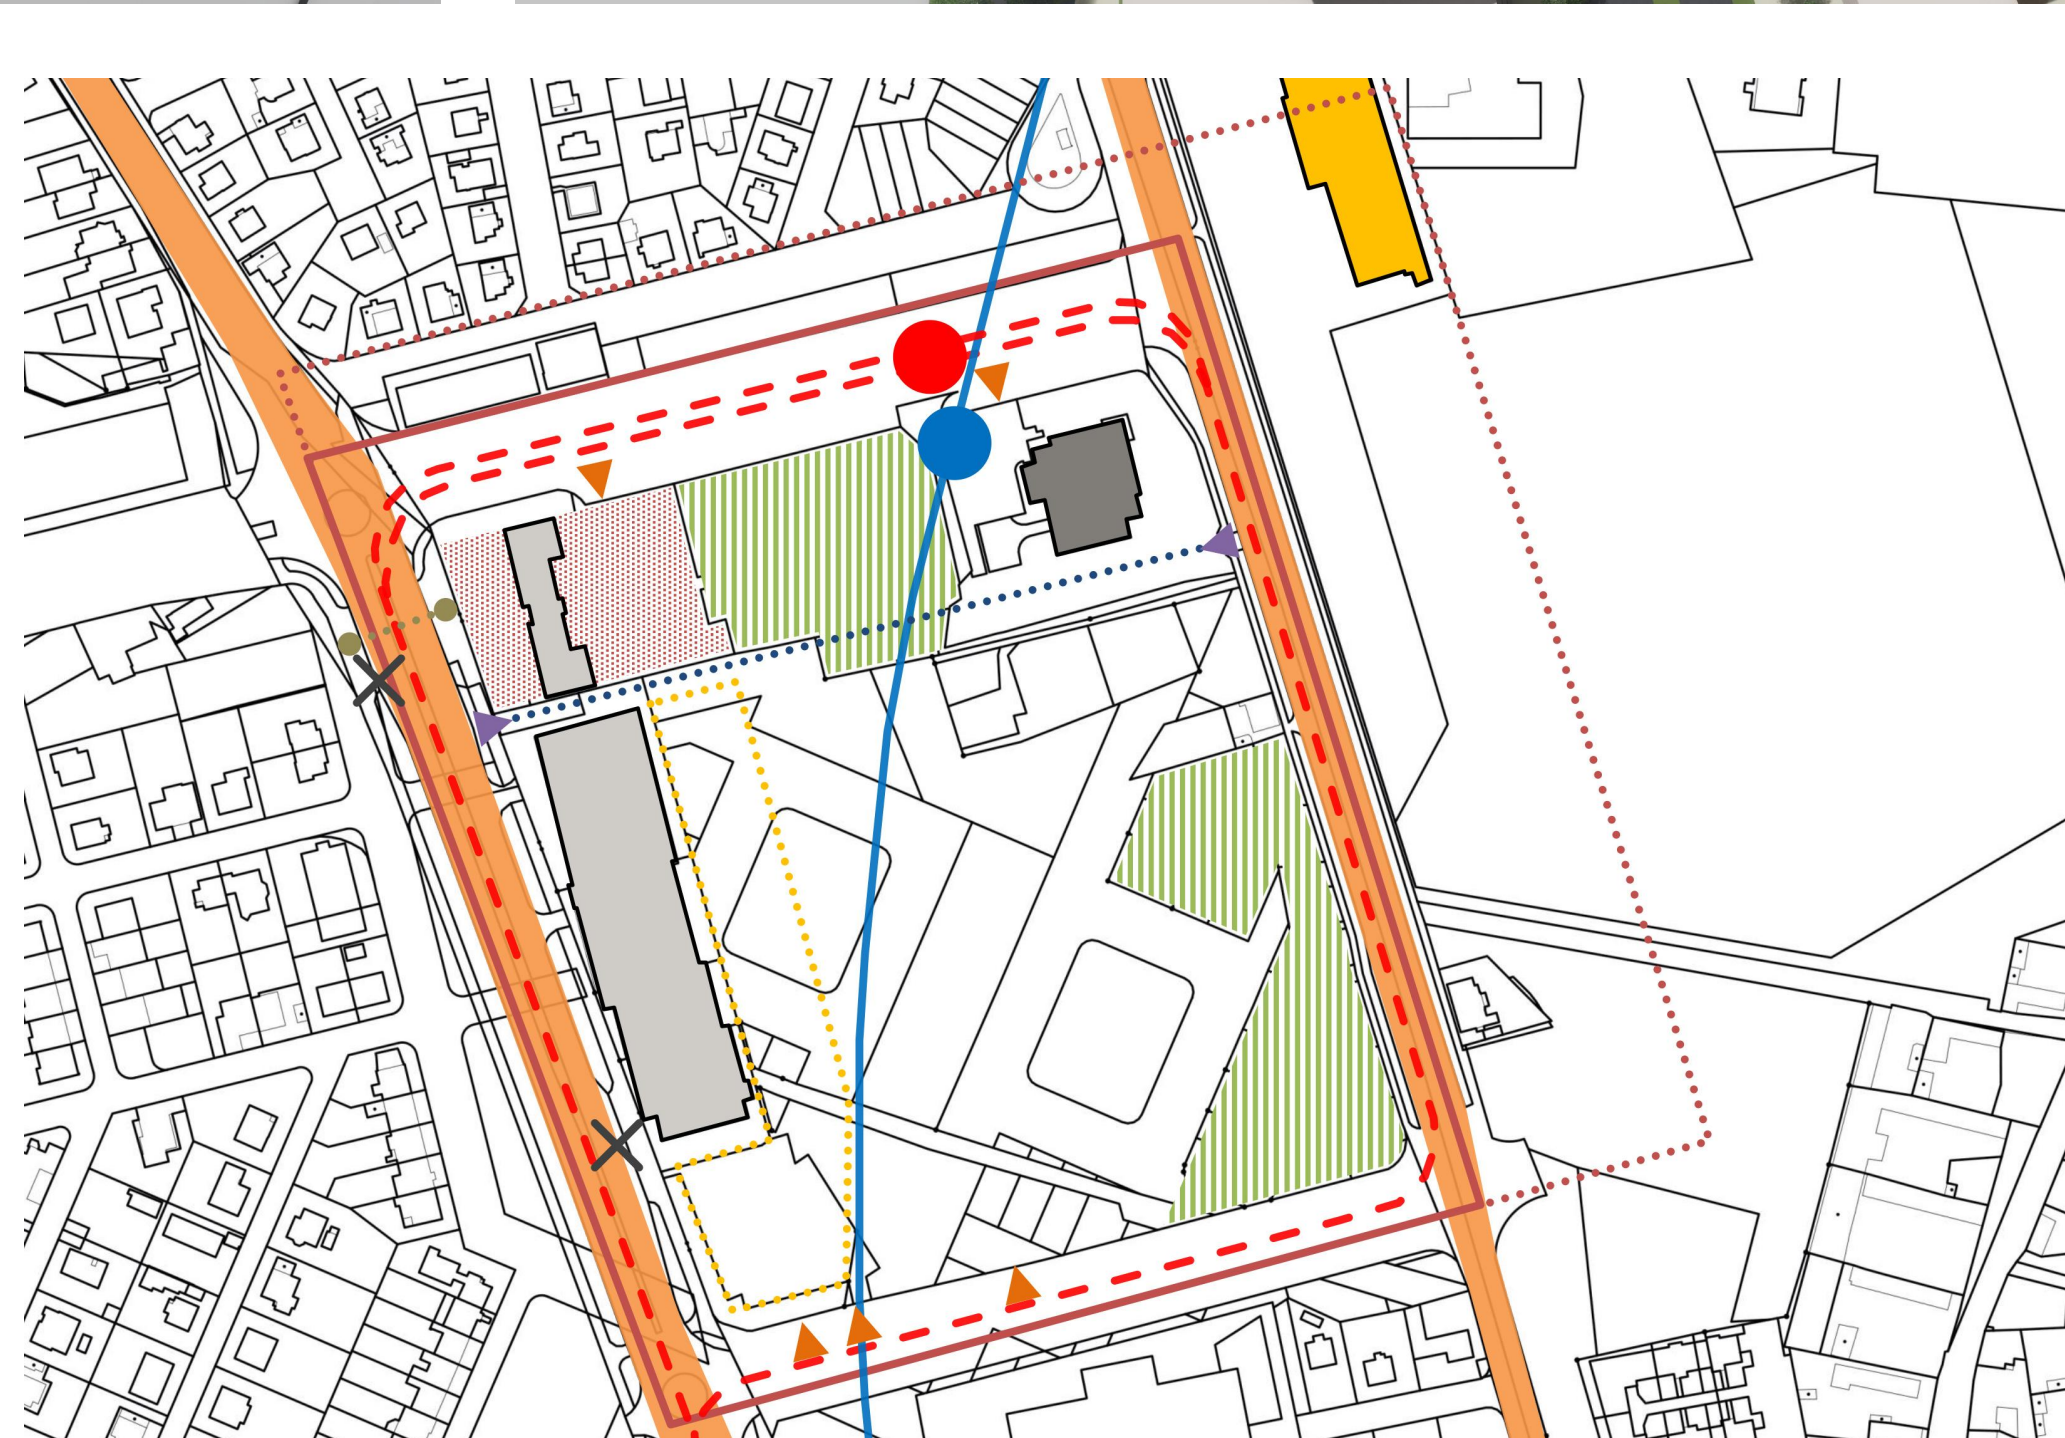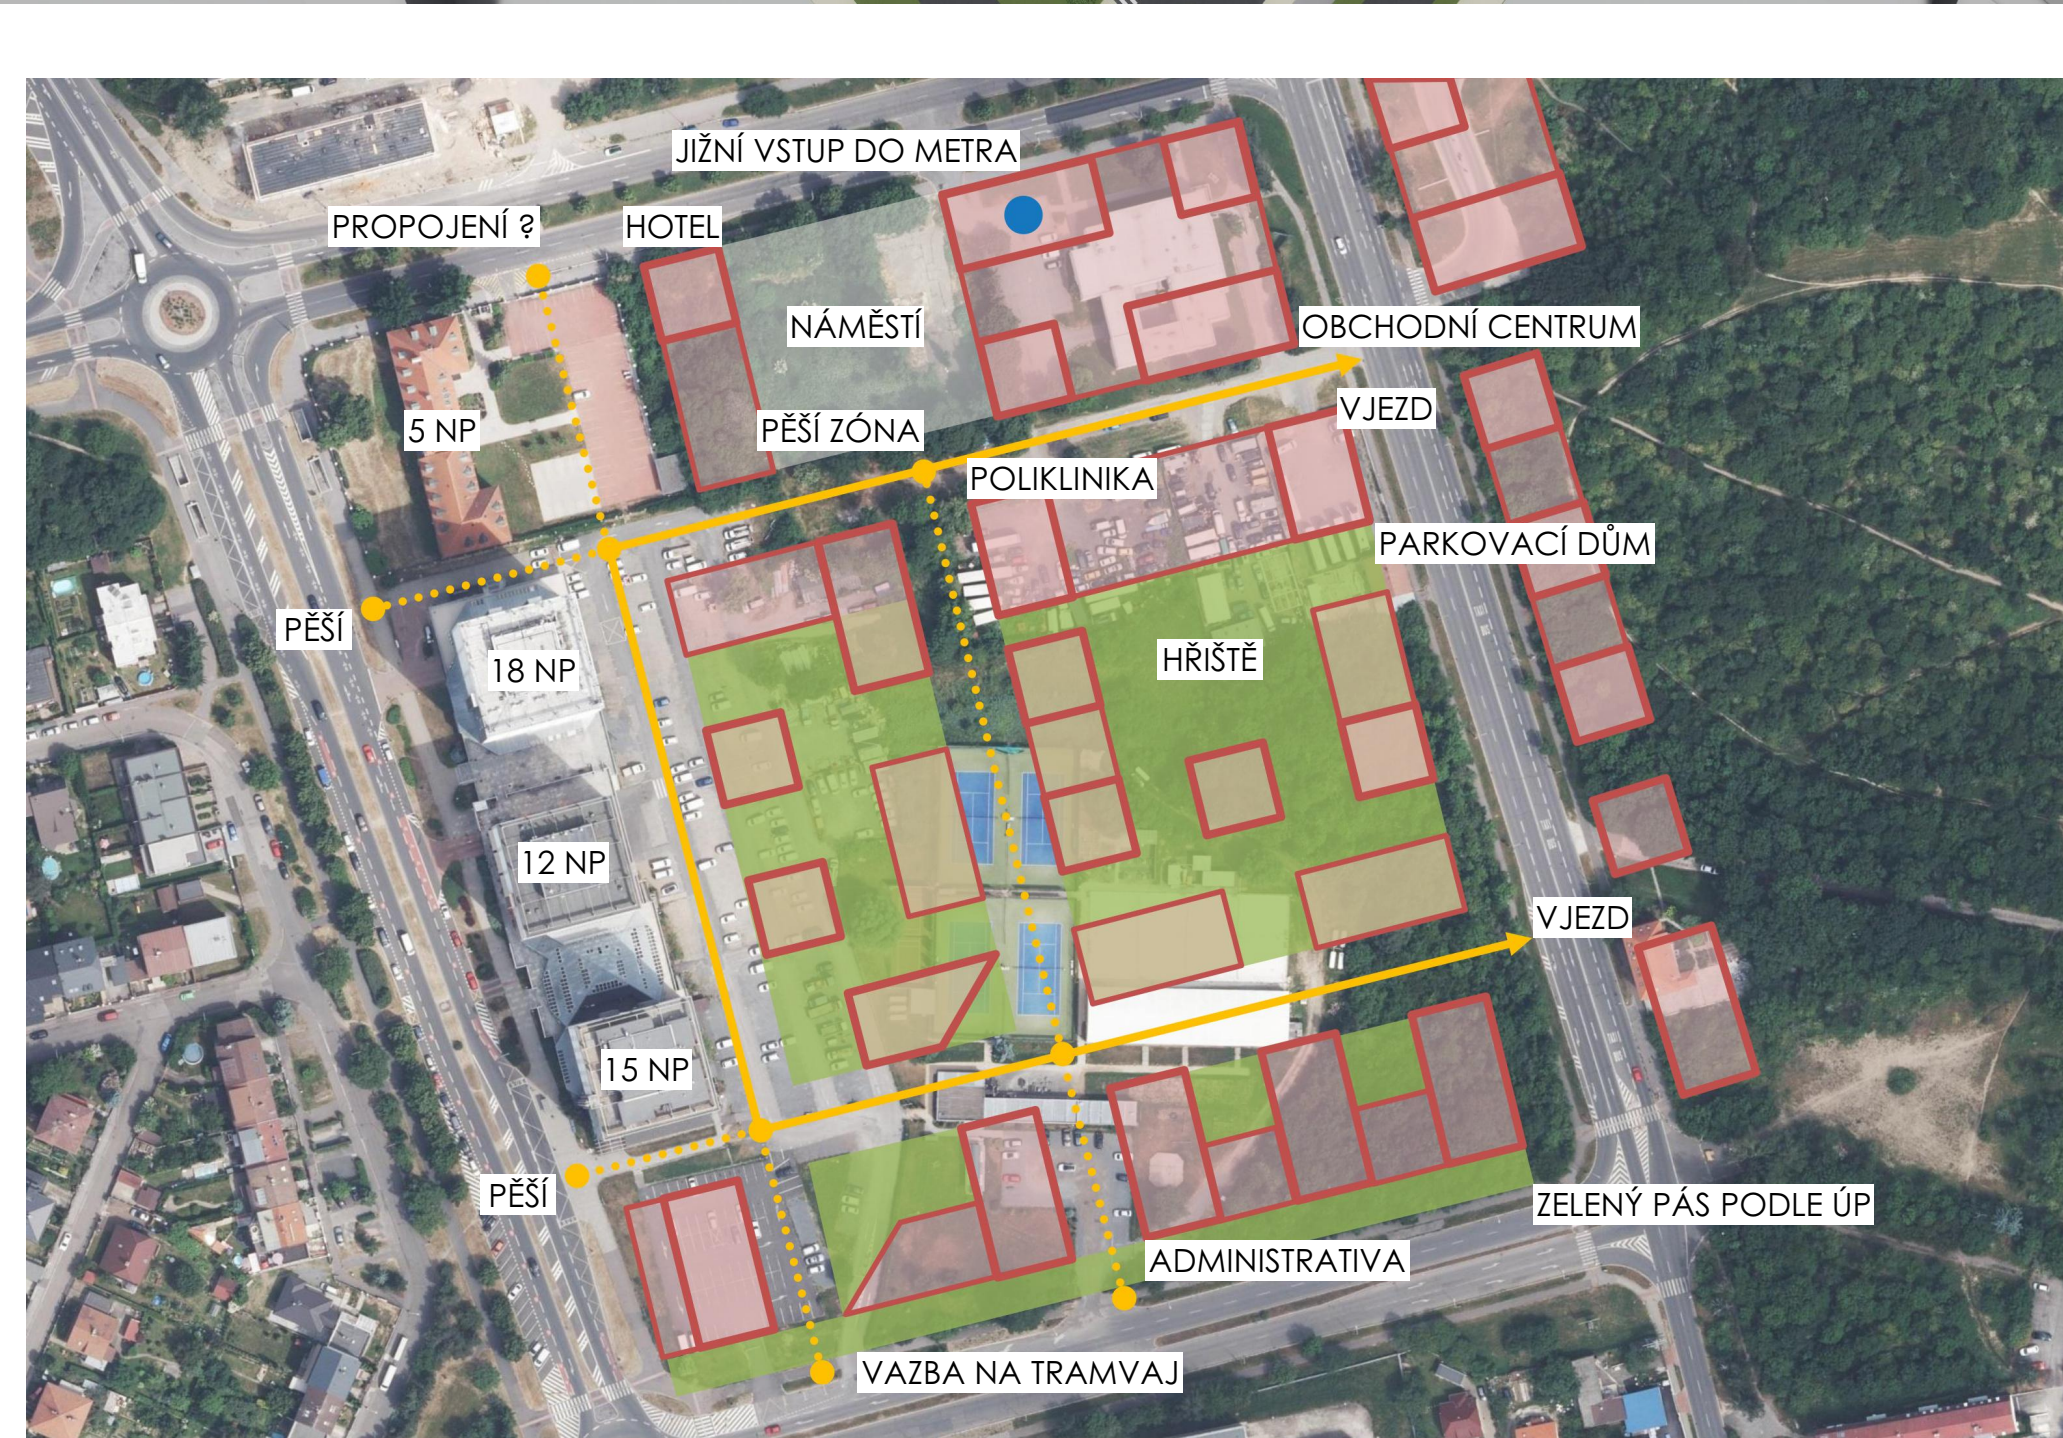

KONCEPČNÍ ŘEŠENÍ • 1:2 000

PROBLÉMOVÝ VÝKRES • 1:2 500

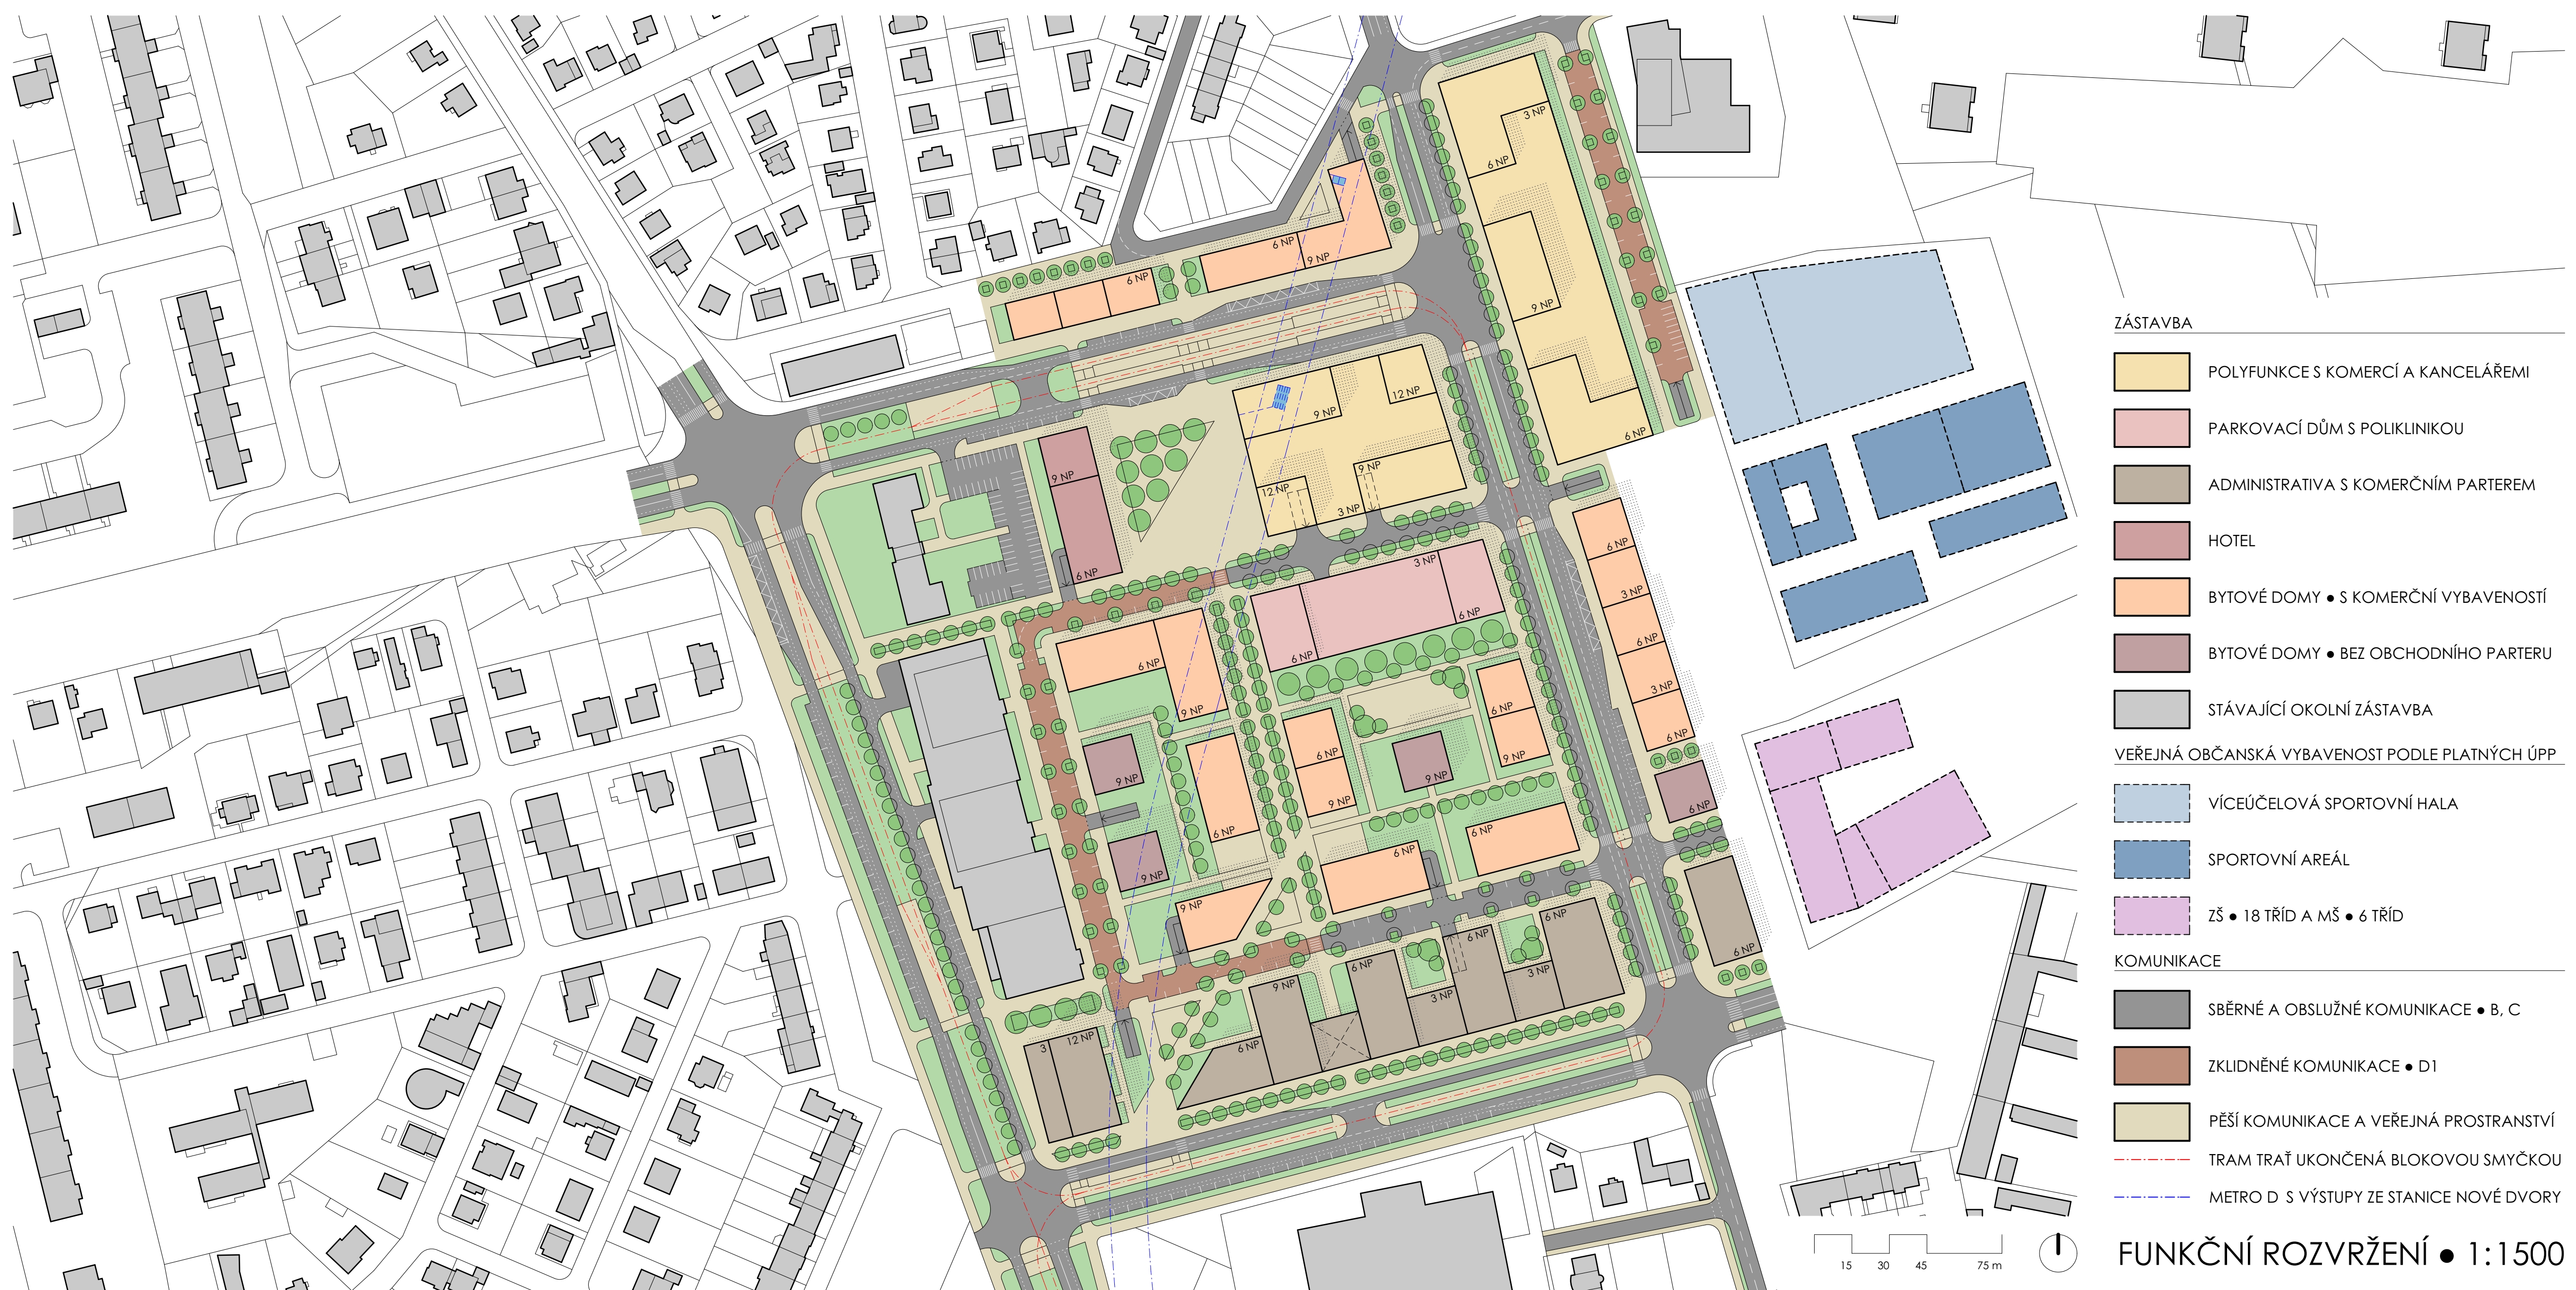

FUNKČNÍ ROZVRŽENÍ • 1:1500

Urbanistická studie • Nové Dvory

JAKUB HAVELA
127AMG2 • doc. Ing. arch. Petr Durdík • ZS 2022/2023
Katedra urbanismu a územního plánování Fšv ČVUT v Praze

