



MAMUT

AREÁL VELKÝCH SKOKANSKÝCH MŮSTKŮ


Adéla Červenková
Fsv ČVUT, LS 2022-23
Šenberger | Pustějovský | Ploc | Boruch

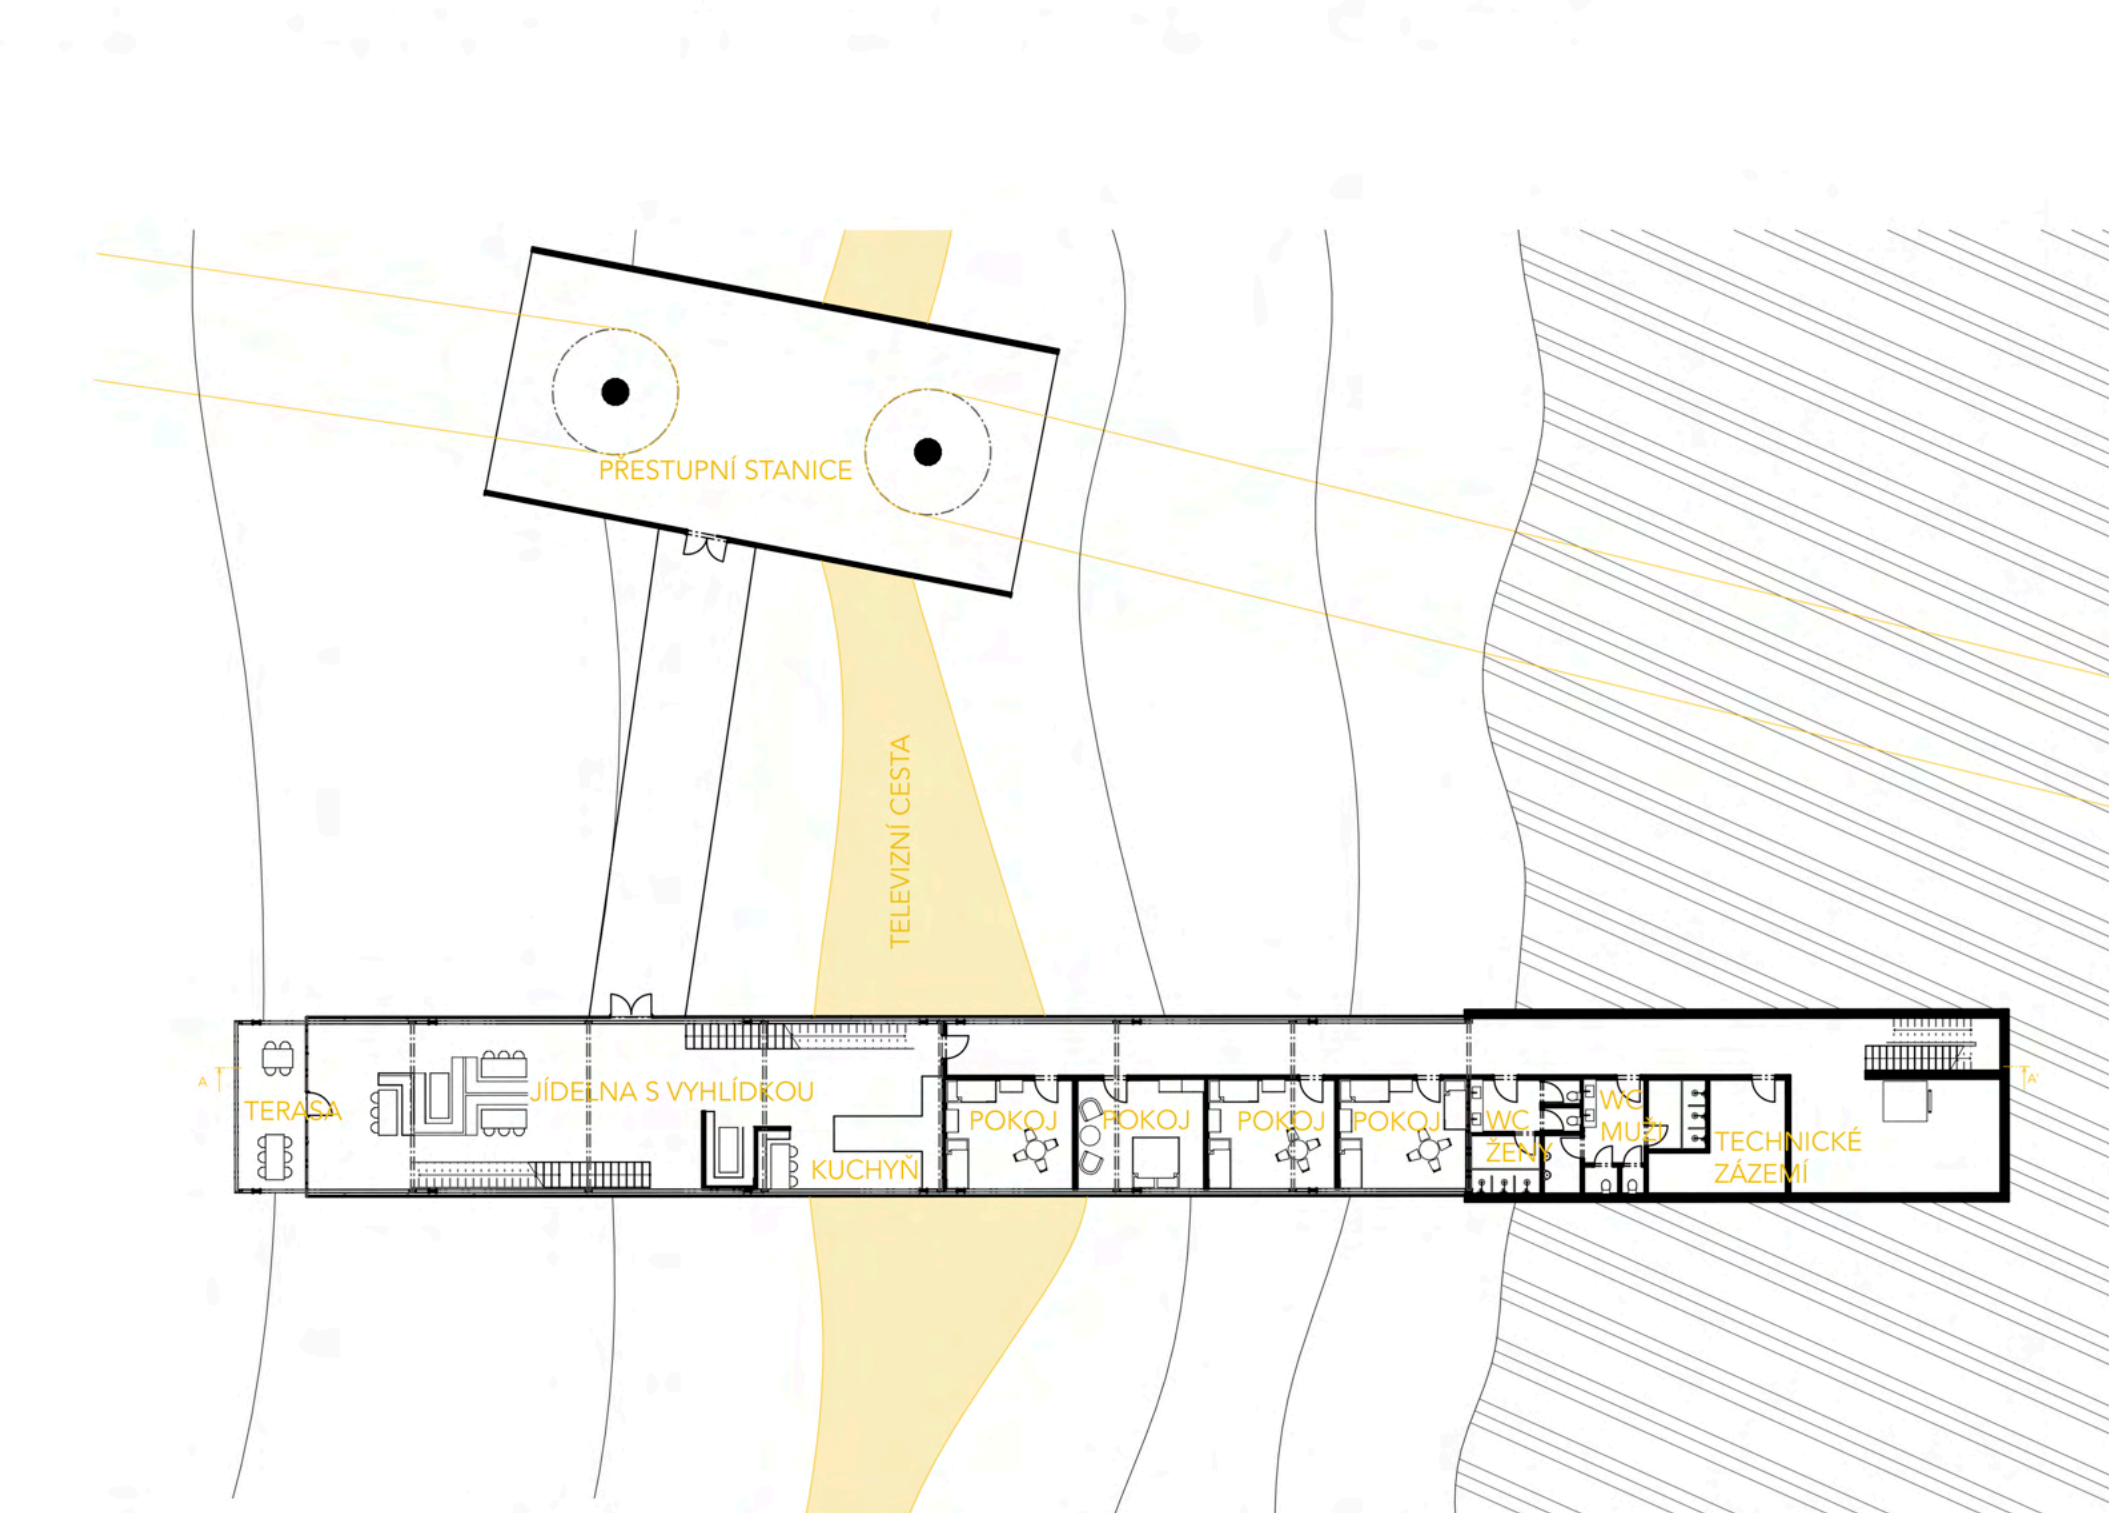


PŮDORYS 1NP M1:300

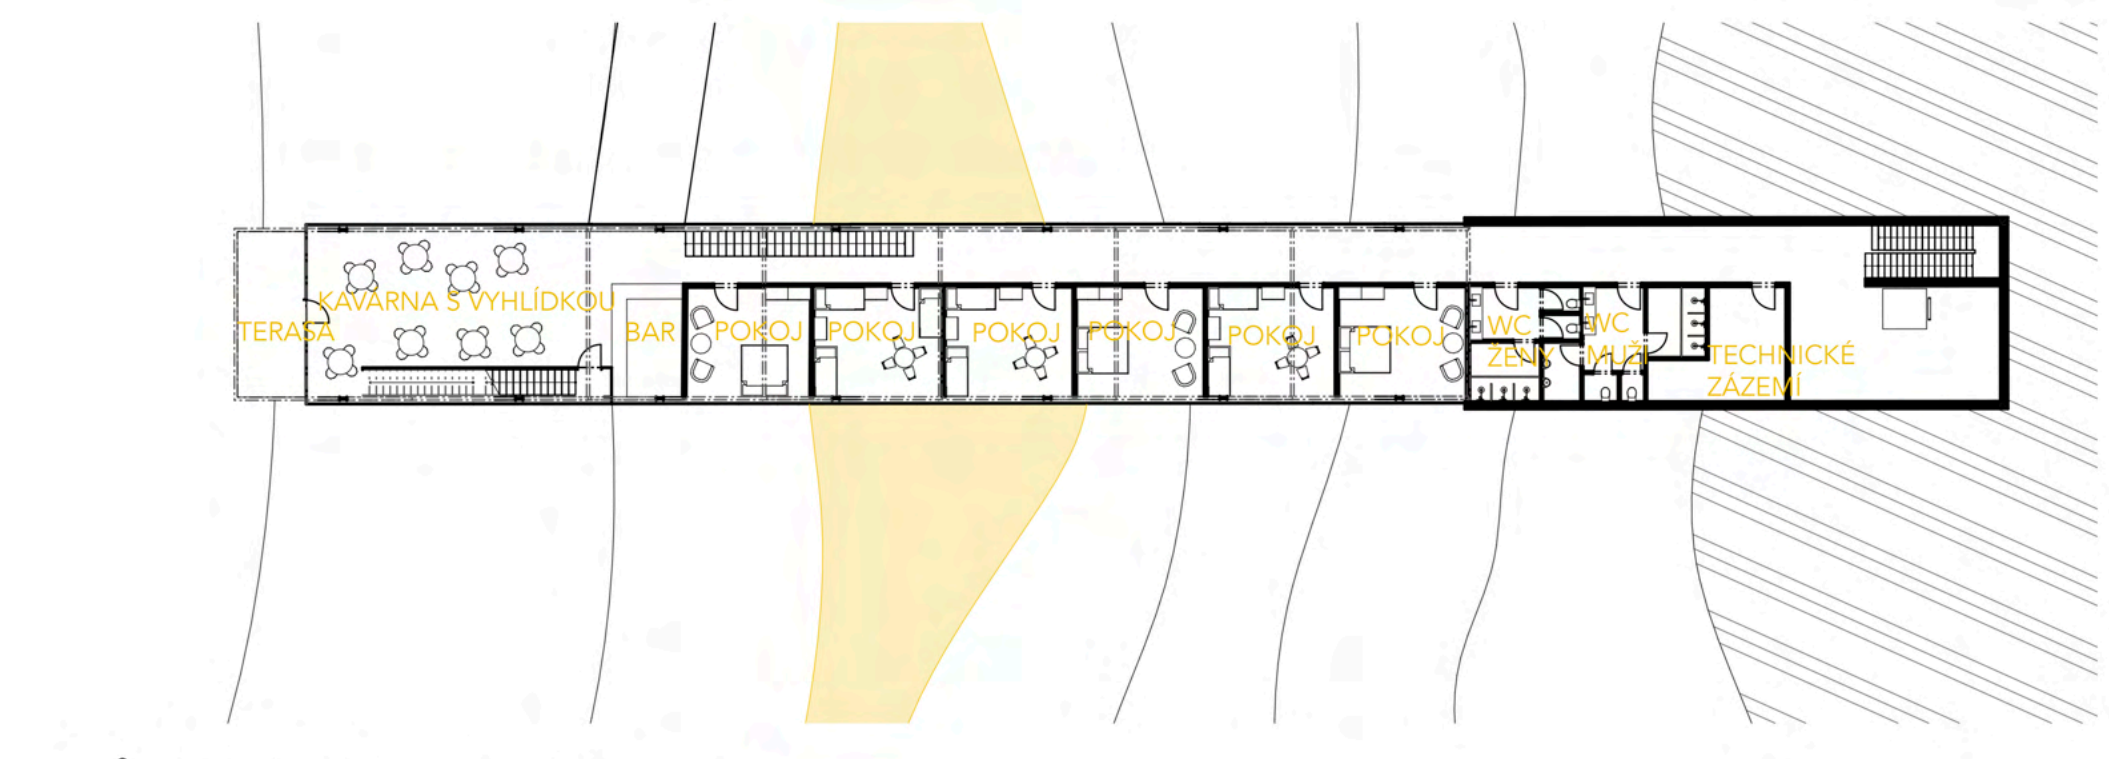

PŮDORYS 2NP M1:300

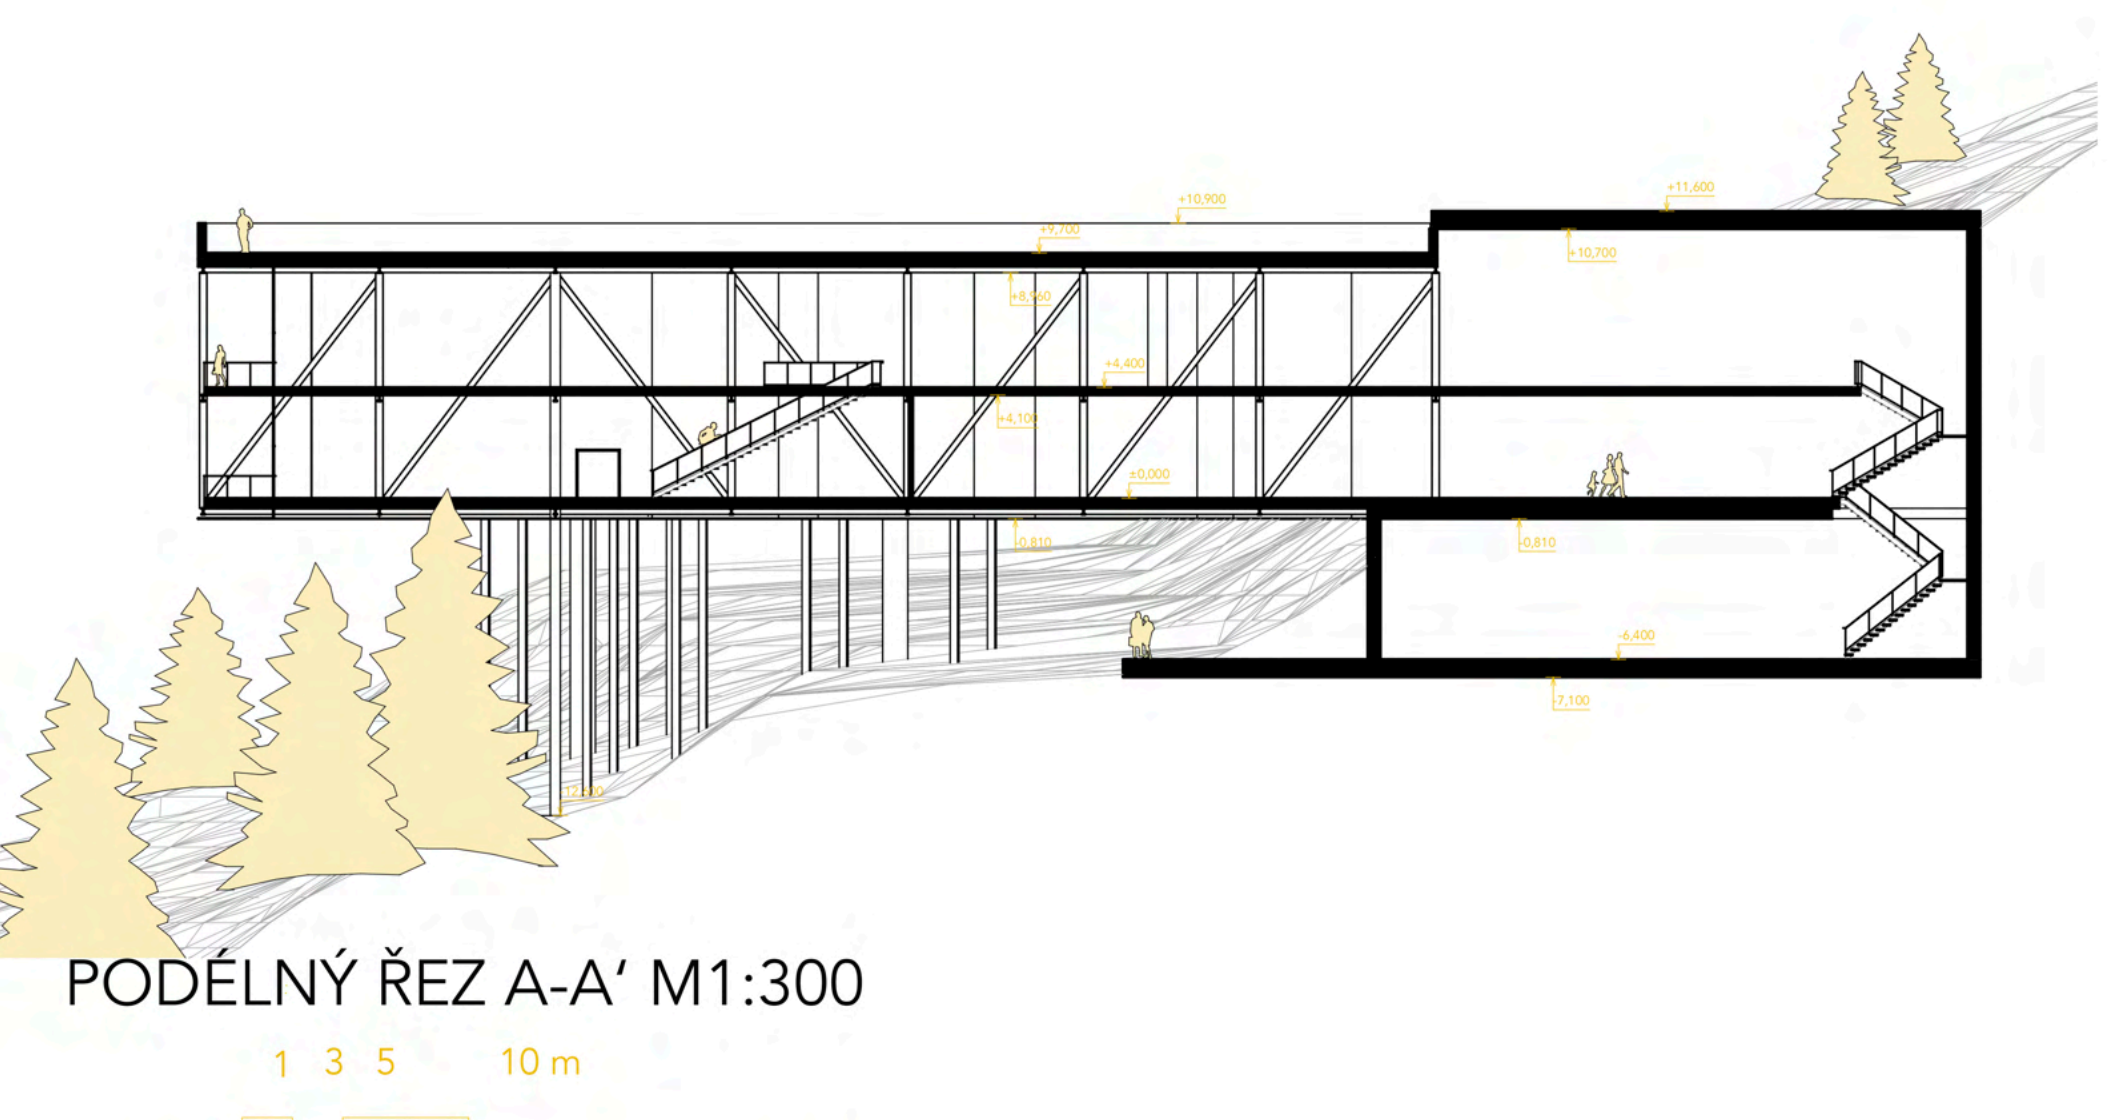


PODÉLNÝ ŘEZ A-A' M1:300


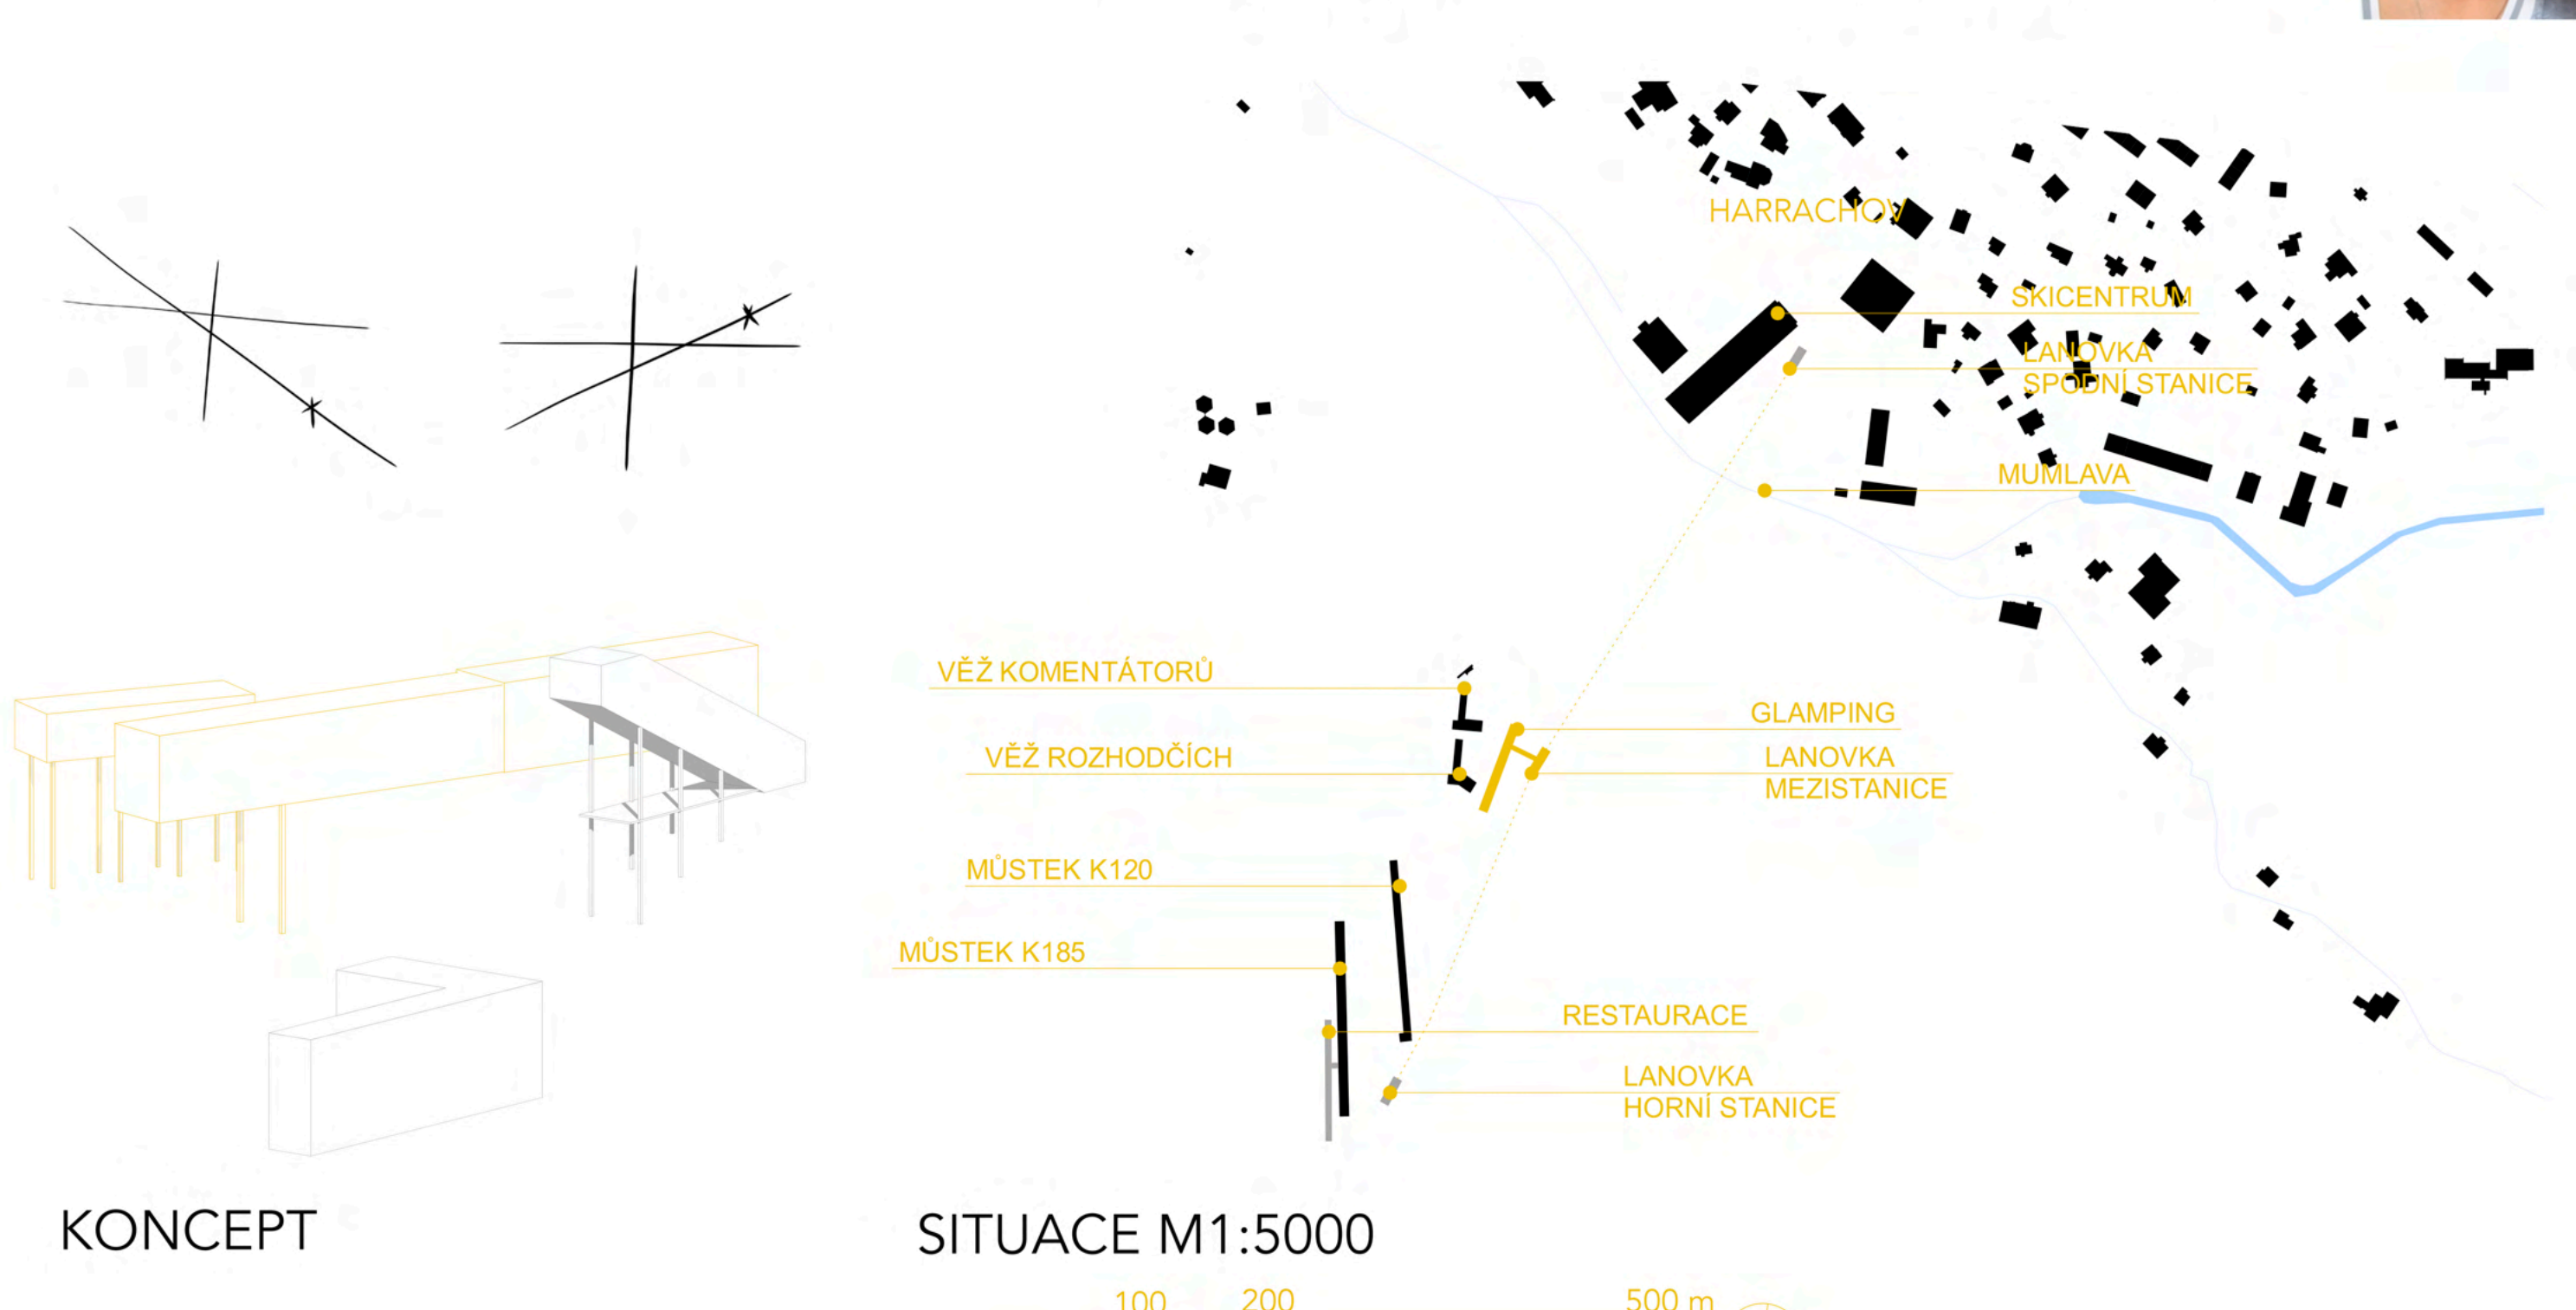


KONCEPT

SITUACE M1:5000

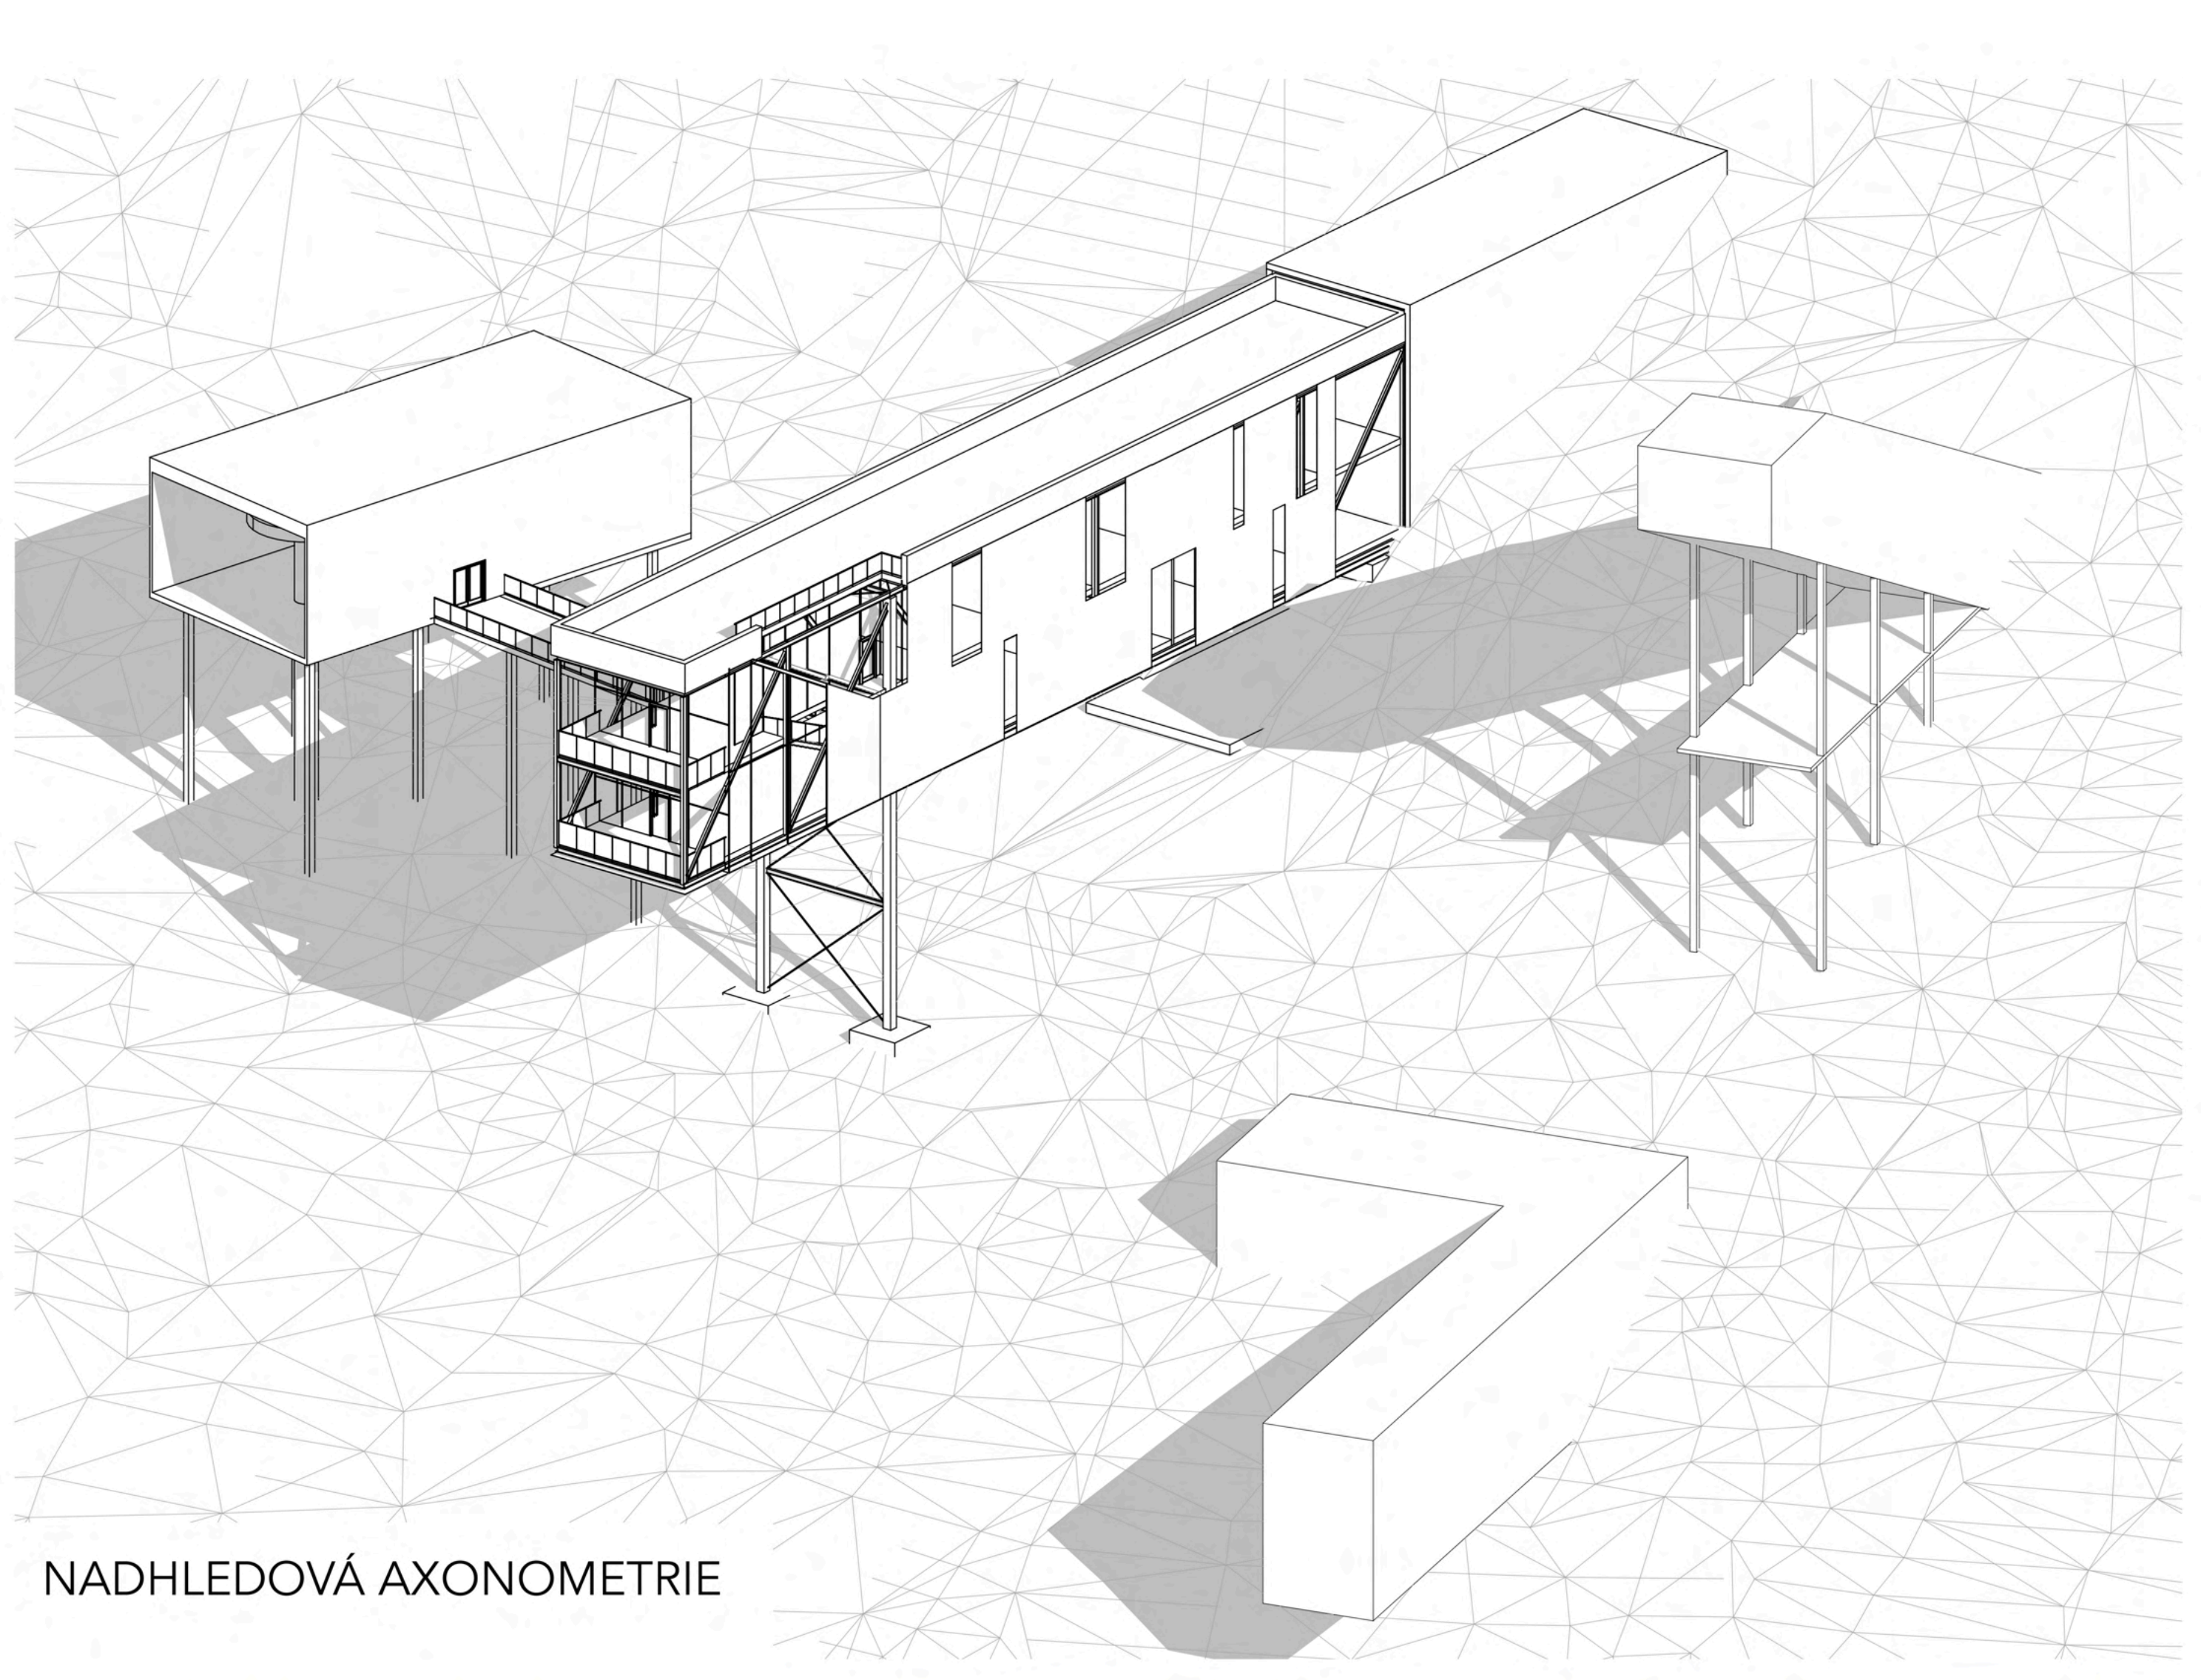

NADHLEDOVÁ AXONOMETRIE

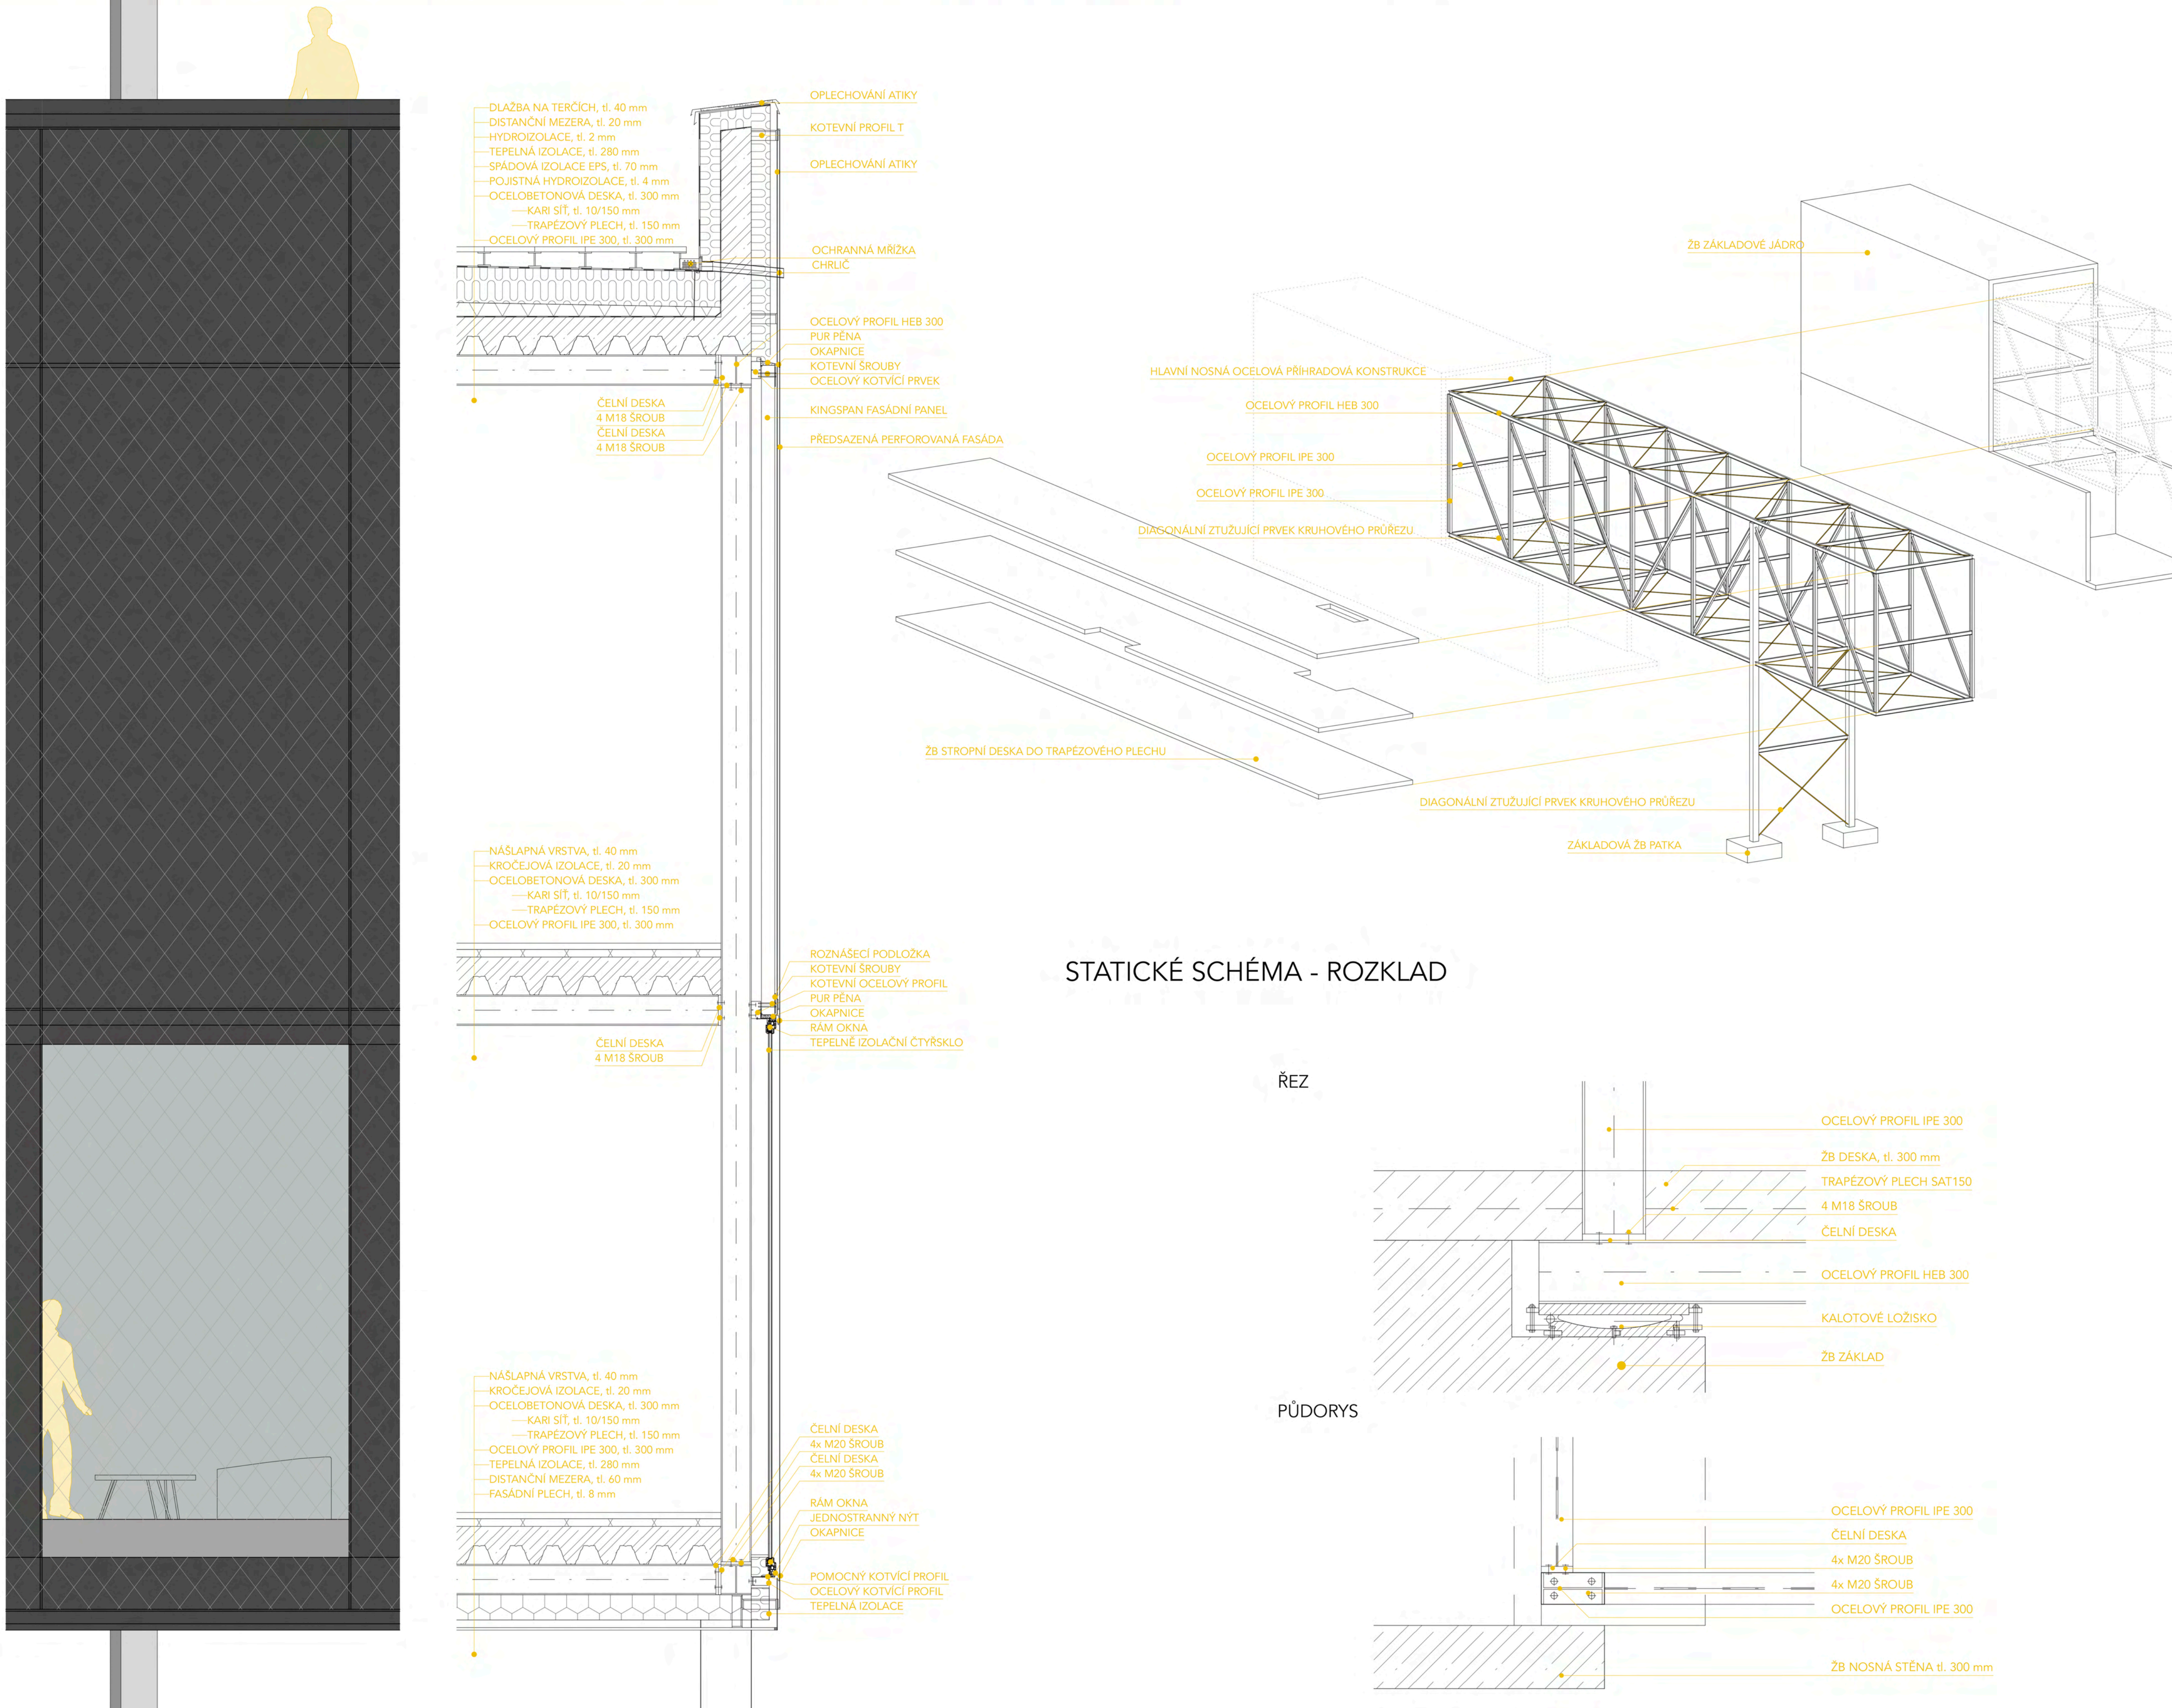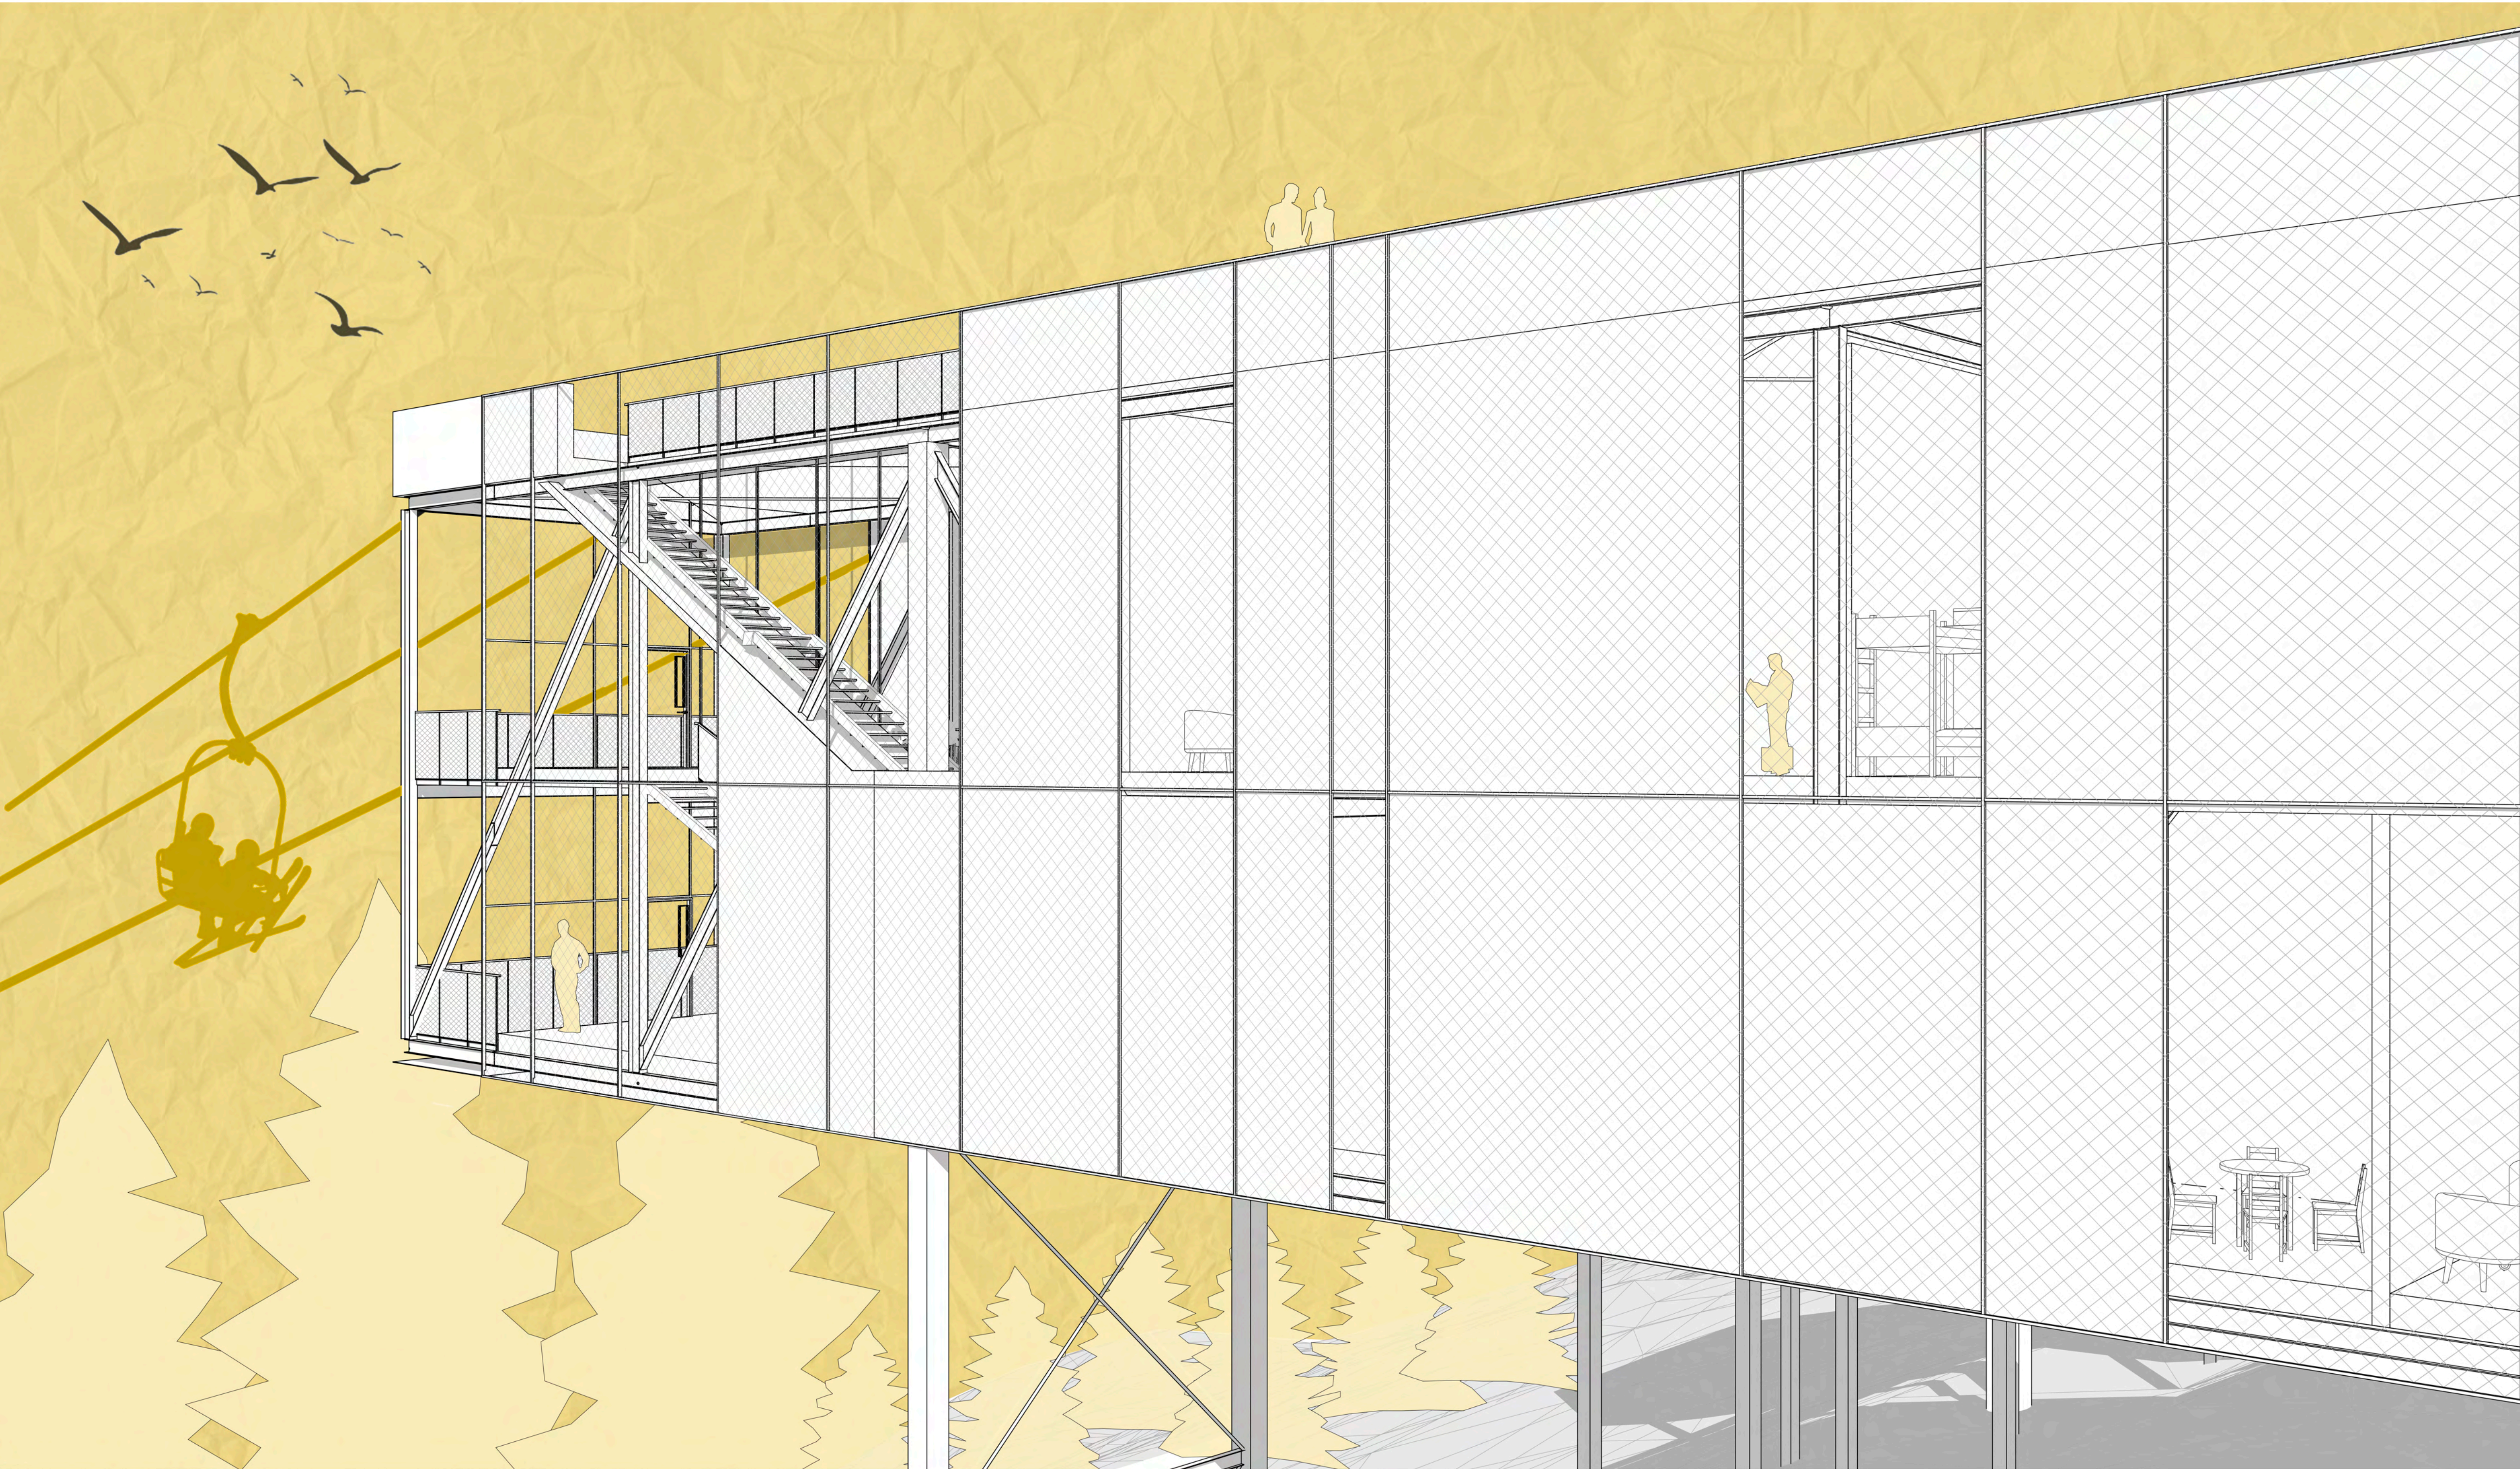

KOMPLEXNÍ ŘEZ M1:25

STATICKÉ SCHÉMA - ROZKLAD

ŘEZ

PŮDORYS

KONSTRUKČNÍ DETAIL M1:15