



GALERIE SOUČASNÉHO UMĚNÍ NA FRANTIŠKU

PRAHA - STARÉ MĚSTO

ATELIÉR ARCHITEKTONICKÉ TVORBY 3 _ATELIÉR GLEICH I NĚMEČEK

NINA MARTA LESNÍKOVÁ

LS 2022/23
ARCHITEKTURA A STAVITELSTVÍ
FSV ČVUT V PRAZE



BUBENEC

LETENSKÉ SADY

HRADČANY

ŘEŠENÉ ÚZEMÍ

STAROMĚSTSKÉ NÁMĚSTÍ

VÁCLAVSKÉ NÁMĚSTÍ





ZADÁNÍM ATELIERU BYLO NAVRHNOUT VÍCEÚČELOVOU GALERII SOUČASNÉHO UMĚNÍ. POZEMEK VYNIKÁ SVOU LOKALITOU MEZI ANEŽSKÝM KLÁSTEREM A NEMOCNICÍ NA FRANTIŠKU NA DVORÁKOVÉ NABŘEŽÍ. PROJEKT MÁ REAGOVAT NA NEDÁLEKÝ NÁVAH VĚTAVSKÉ PULVAROVNĚ A BYTÍ DÁLŠÍ DÍSTOPOU DOMINANTOU PRAŽSKÉHO PANORAMATU. BUDOVA GALERIE NABÍZÍ MIMO VYSTAVNÍ PROSTORY TAKÉ KAVÁRNU, BISTRO, VZDĚLÁVACÍ PROSTORY, EXTERIÉROVÝ PŘEDNÁŠKOVÝ A WORKSHOPOVÝ PROSTOR A ADMINISTRATIVNÍ ČÁST GALERIE.

V PODZEMNÍCH PODLAŽÍCH JE ŘEŠENO ZÁZEMÍ GALERIE, RESTAURÁČKOVÉ A TECHNOLOGICKÉ PROSTORY ZÁSOBOVÁNÍ GALERIE A PŘÍKROVÁNÍ NAVĚŠTENÍKO. JE TAKÉ ŘEŠENO V PODZEMNÍCH PODLAŽÍCH NÁJEZDEM Z NÁPLAVKY. TAM JE VYUŽIT STÁVAJÍCÍ SEZD A VYTVOŘIT SE NOVÁ SVĚTELNA KŘÍŽOVATKA. SOUČÁSTÍ ŘEŠENÍ JE I PŘEDPROSTOR GALERIE, KTERÝ NEBUDE BRÁNIT SOUČASNĚMU PLYNLIVÉMU POHYBU CHODCŮ A KDE BUDOU VYUŽITY VODNÍ PRVKY A PRVKY NIŽŠÍ I VYŠŠÍ ZELENE.

PŘI NÁVÁHU VYCHÁZÍM Z MYŠLENKY GALERIE JAKO INKUBÁTORU UMĚNÍ, BEZPEČNÝ PROSTOR PRO SEBEVYJÁDRĚNÍ A MOŽNOST TRÁVIT ČAS JAKO SVĚ PRÁVĚ JÁ, KŘEKKÉ SKLENĚNÉ JADRO GALERIE JE CHRÁNĚNÉ OSTRÝMI KOVOVÝMI PLÁTÝ, KTERÉ NAVZDORY SVĚMLU DRSNÉMU VÝZORU ZACHOVÁVÁJÍ UMĚLECKÝ PROJEV A DYNAMIČNOST. ZVOULIA SEM KOVOVOU FASÁDU, ABY ODRAŽELA SVĚ OKOLI A PŮSOBILA TEMĚŘ NEVIDITELNÝM LEHKÝM DOJMEM.

KONCEPT

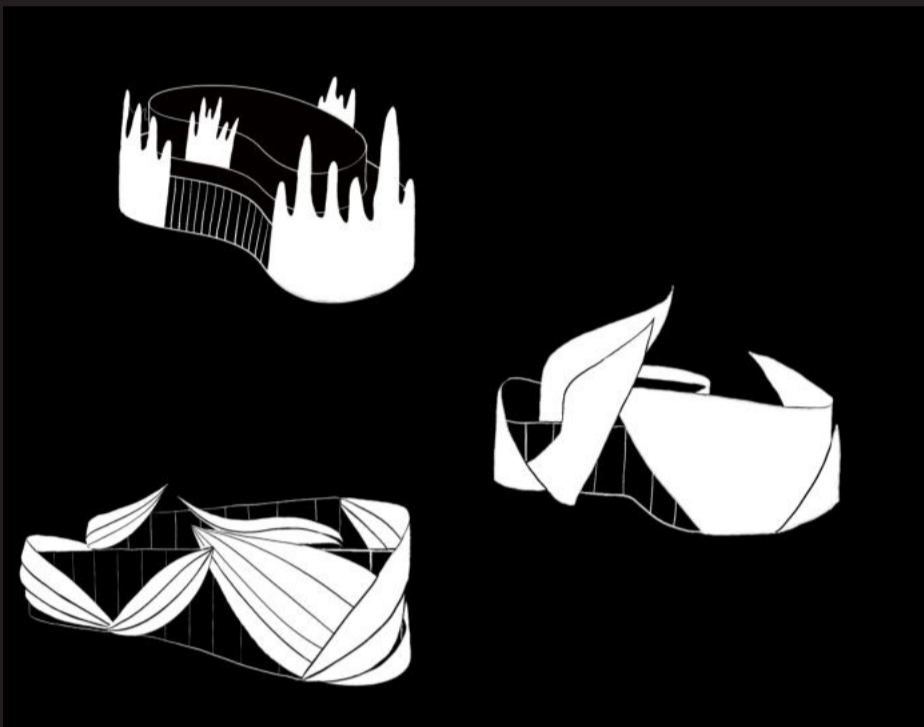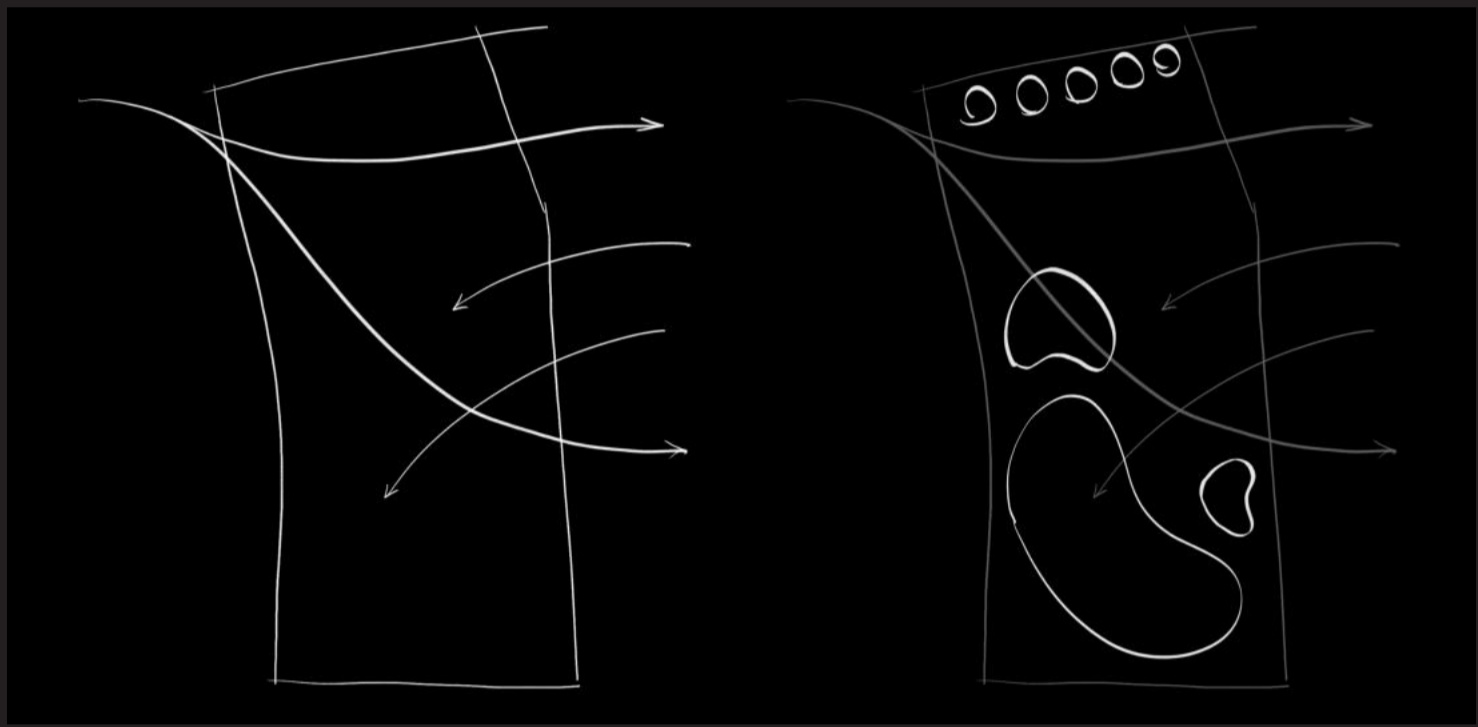

PŘEHLED MÍSTNOSTÍ

1 NP

- 1.....KAVÁRNA
2.....ZÁZEMÍ KAVÁRNY
3.....ZÁZEMÍ PRO ZAMĚSTNANCE
4.....HYGIENICKÉ JADRO
5.....OBCHOD A POKADNA
6.....ŠATNA
7.....HLAVNÍ VYSTAVNÍ PROSTOR

3 NP


- 8.....BIFET
9.....ZÁZEMÍ BIFETU
10.....HYGIENICKÉ ZÁZEMÍ
11.....MULTIFUNKČNÍ UČEBNA
12.....SKLAD UMĚLECKÝCH POTŘEB
13.....ADMINISTRATIVA GALERIE
14.....WORKSHOP A PROMÍTÁNÍ



PŮDORYS 1NP
M 1:250

PŮDORYS 2NP
M 1:250

PŮDORYS 3NP
M 1:250

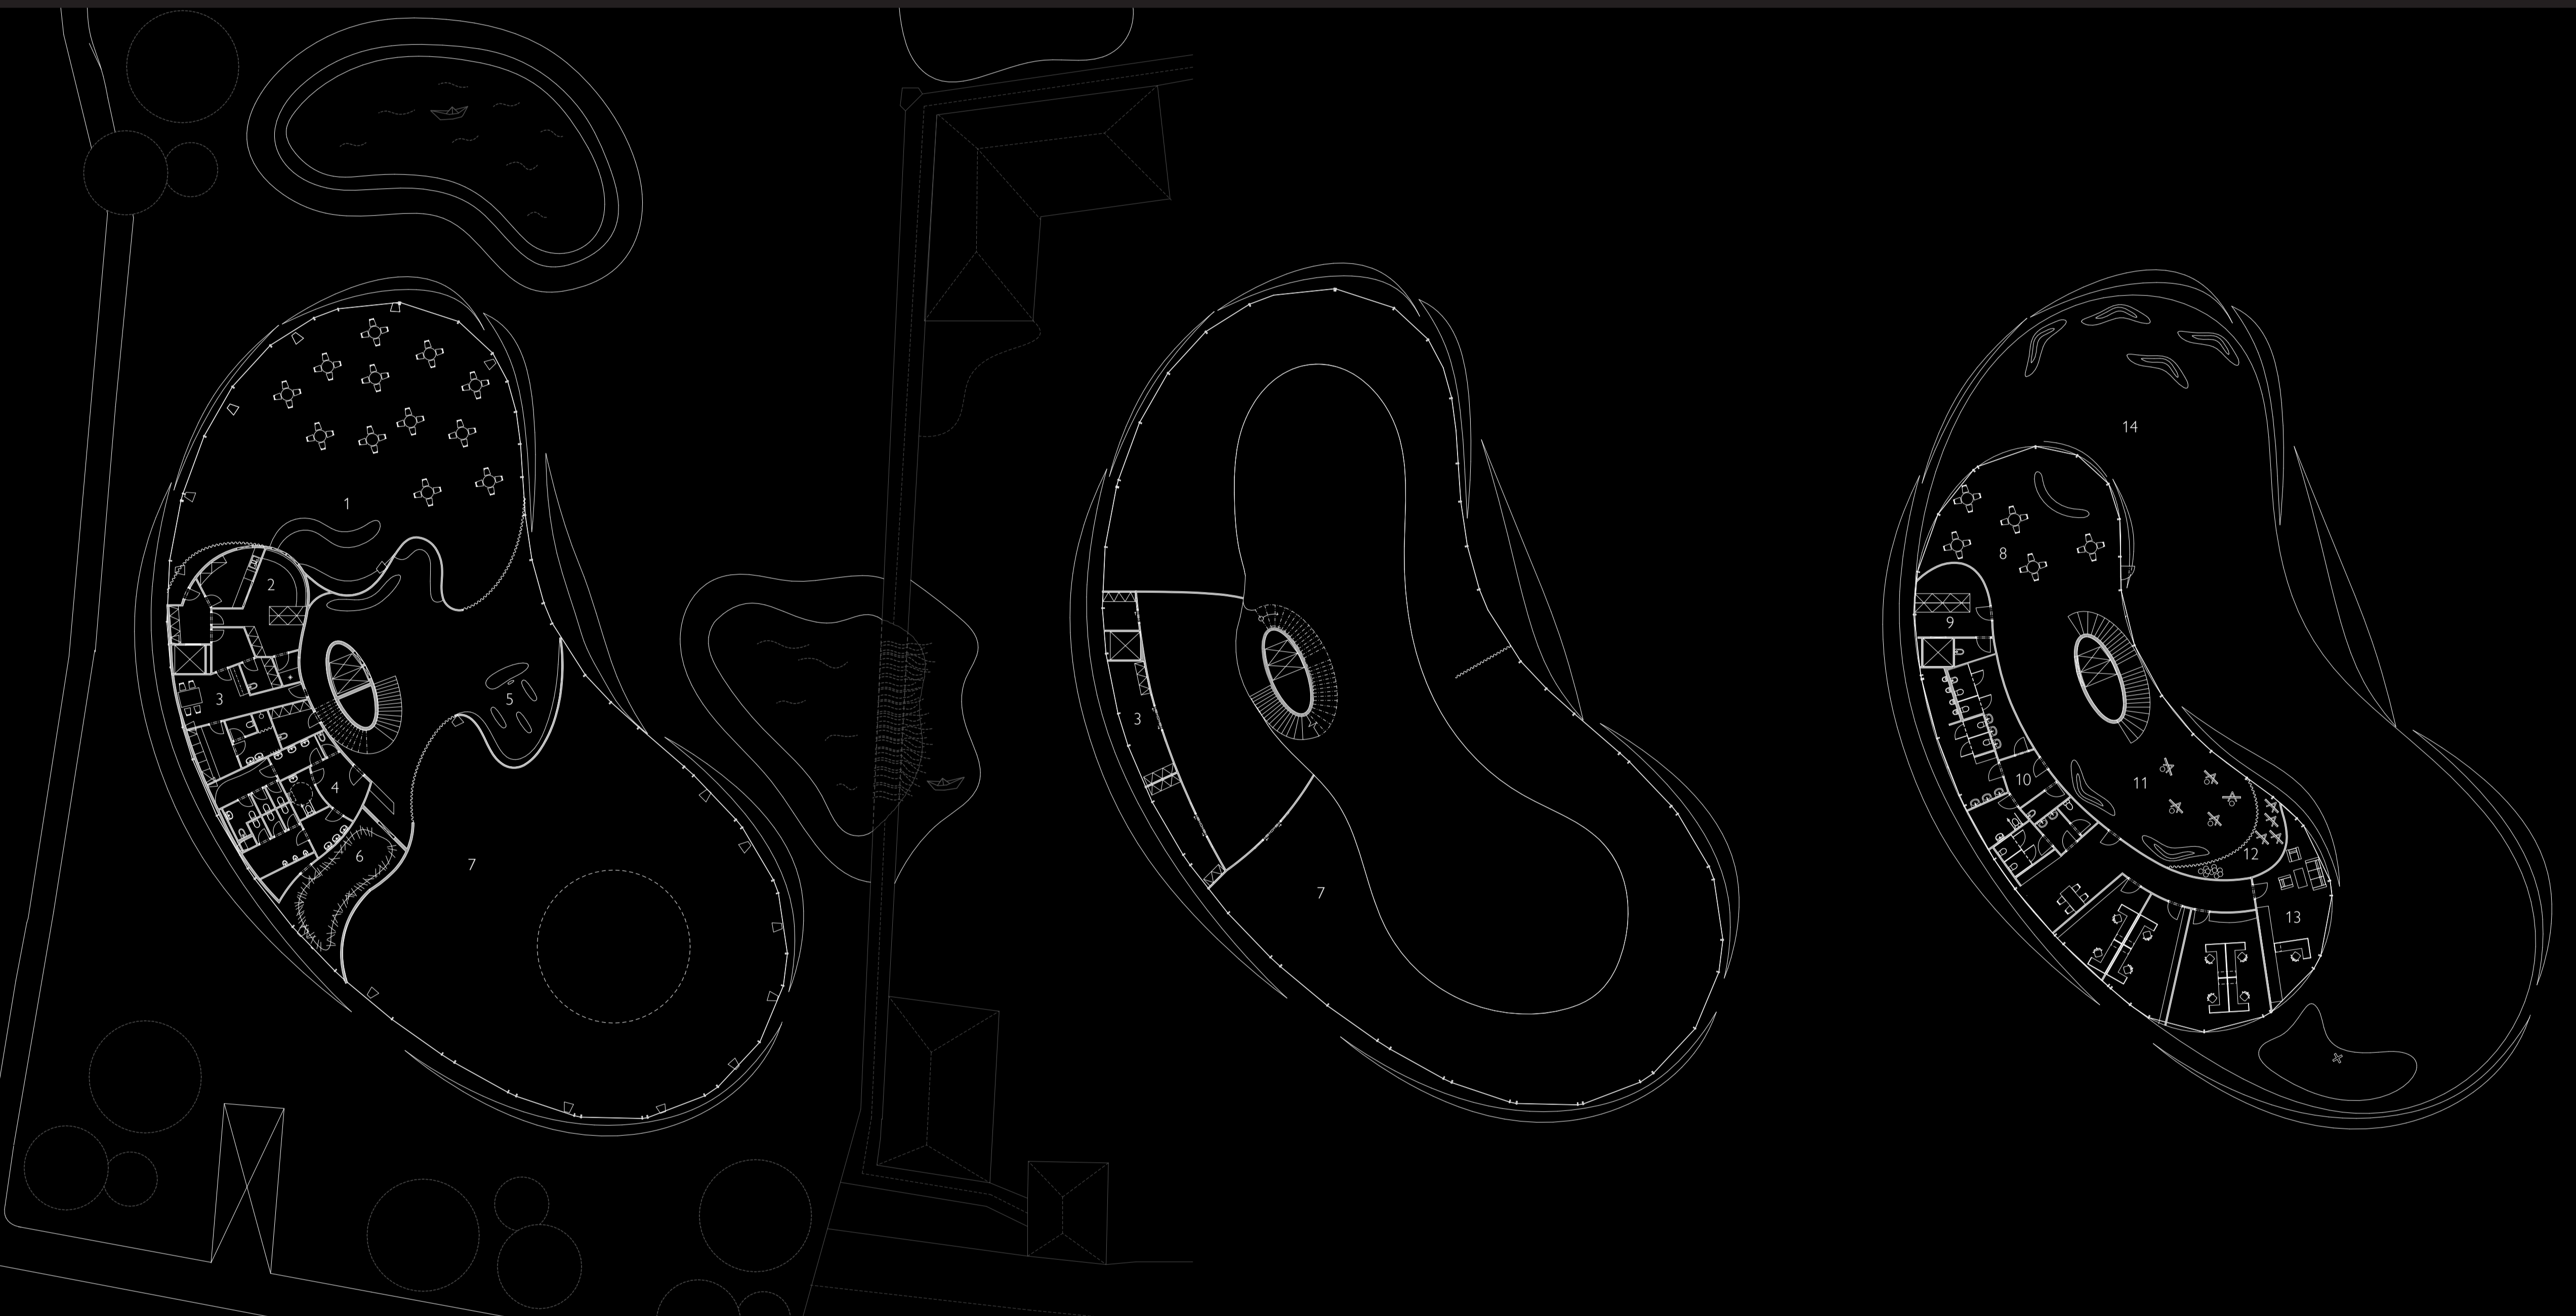

POHLED SEVERNÍ

POHLED JIŽNÍ

POHLED ZÁPADNÍ



KONSTRUKČNÍ DETAILY

PODÉLNÝ ŘEZ
M 1:250

