

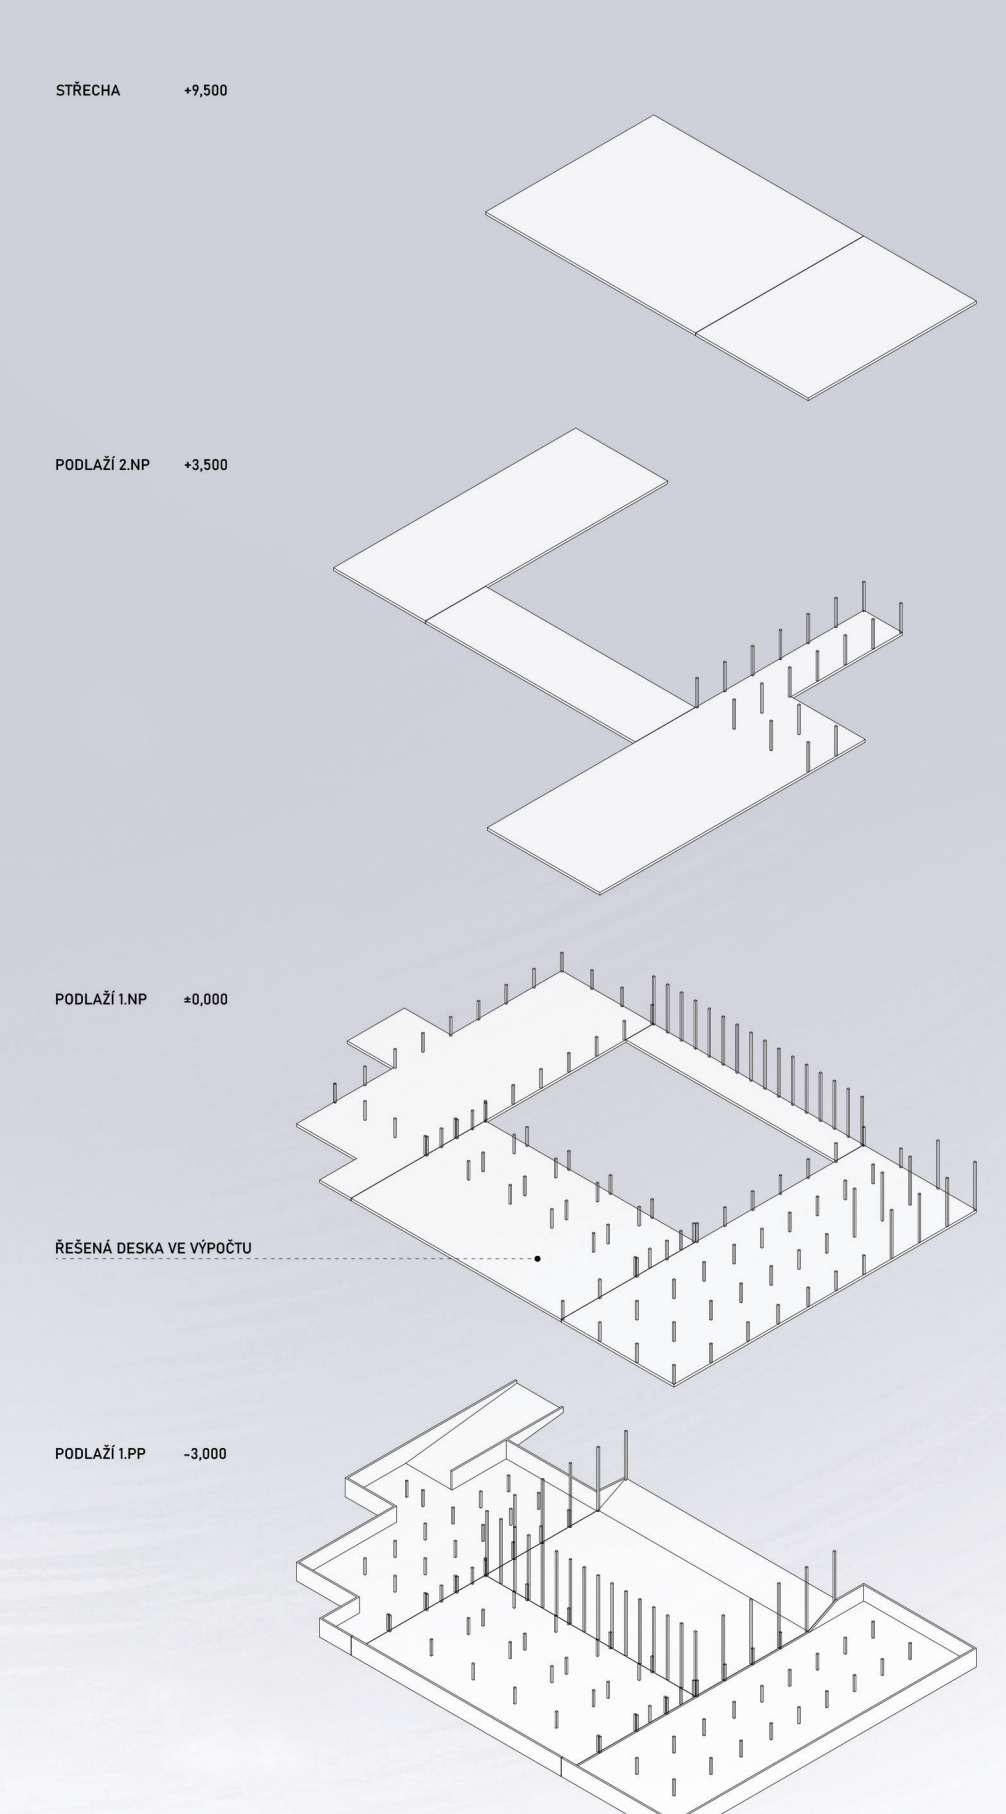
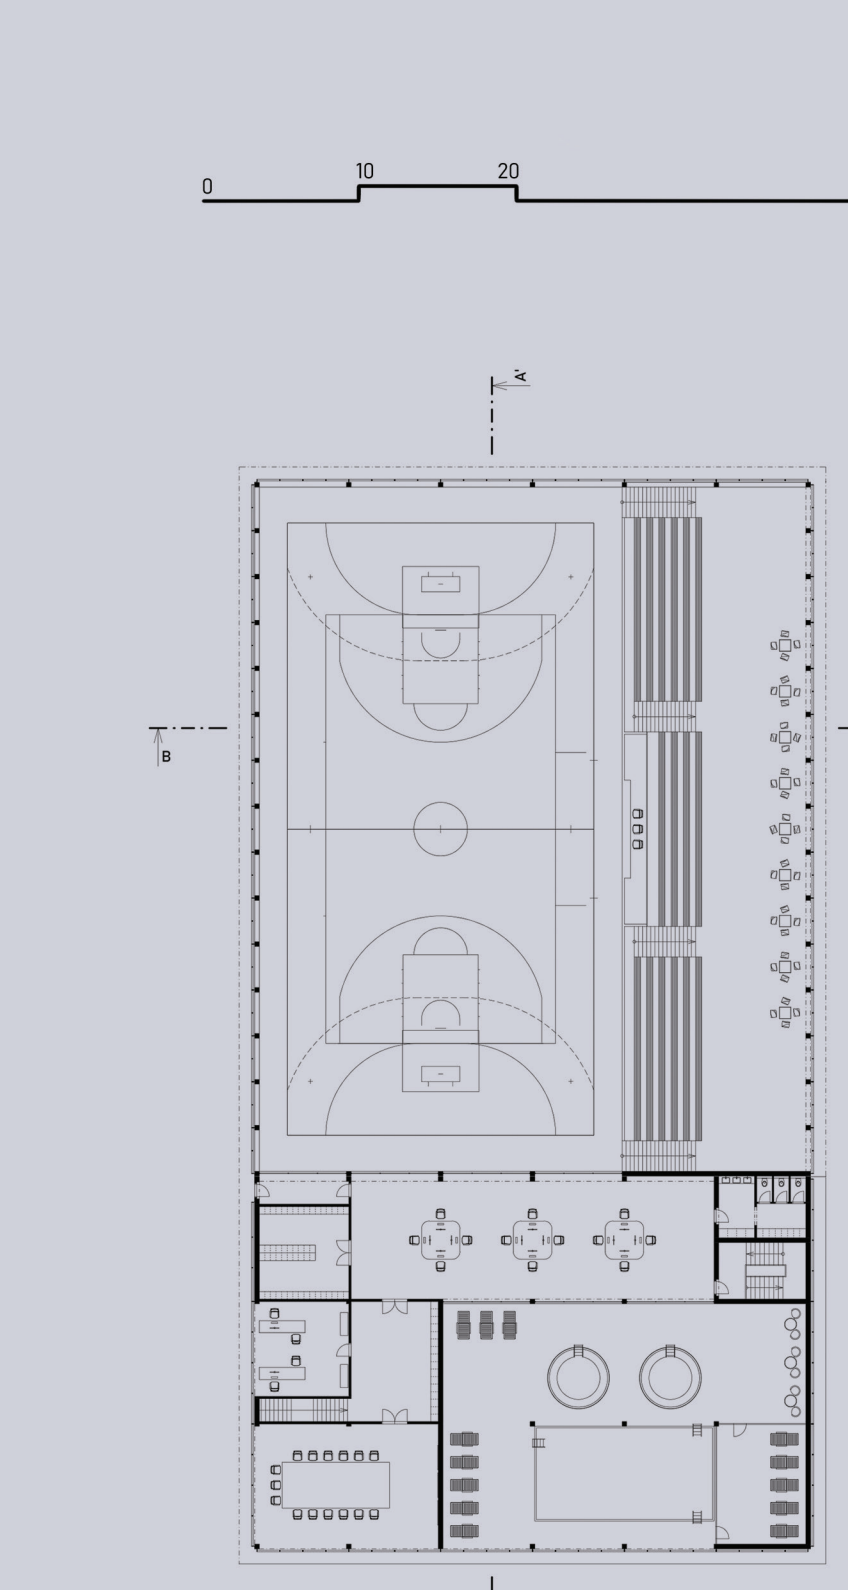
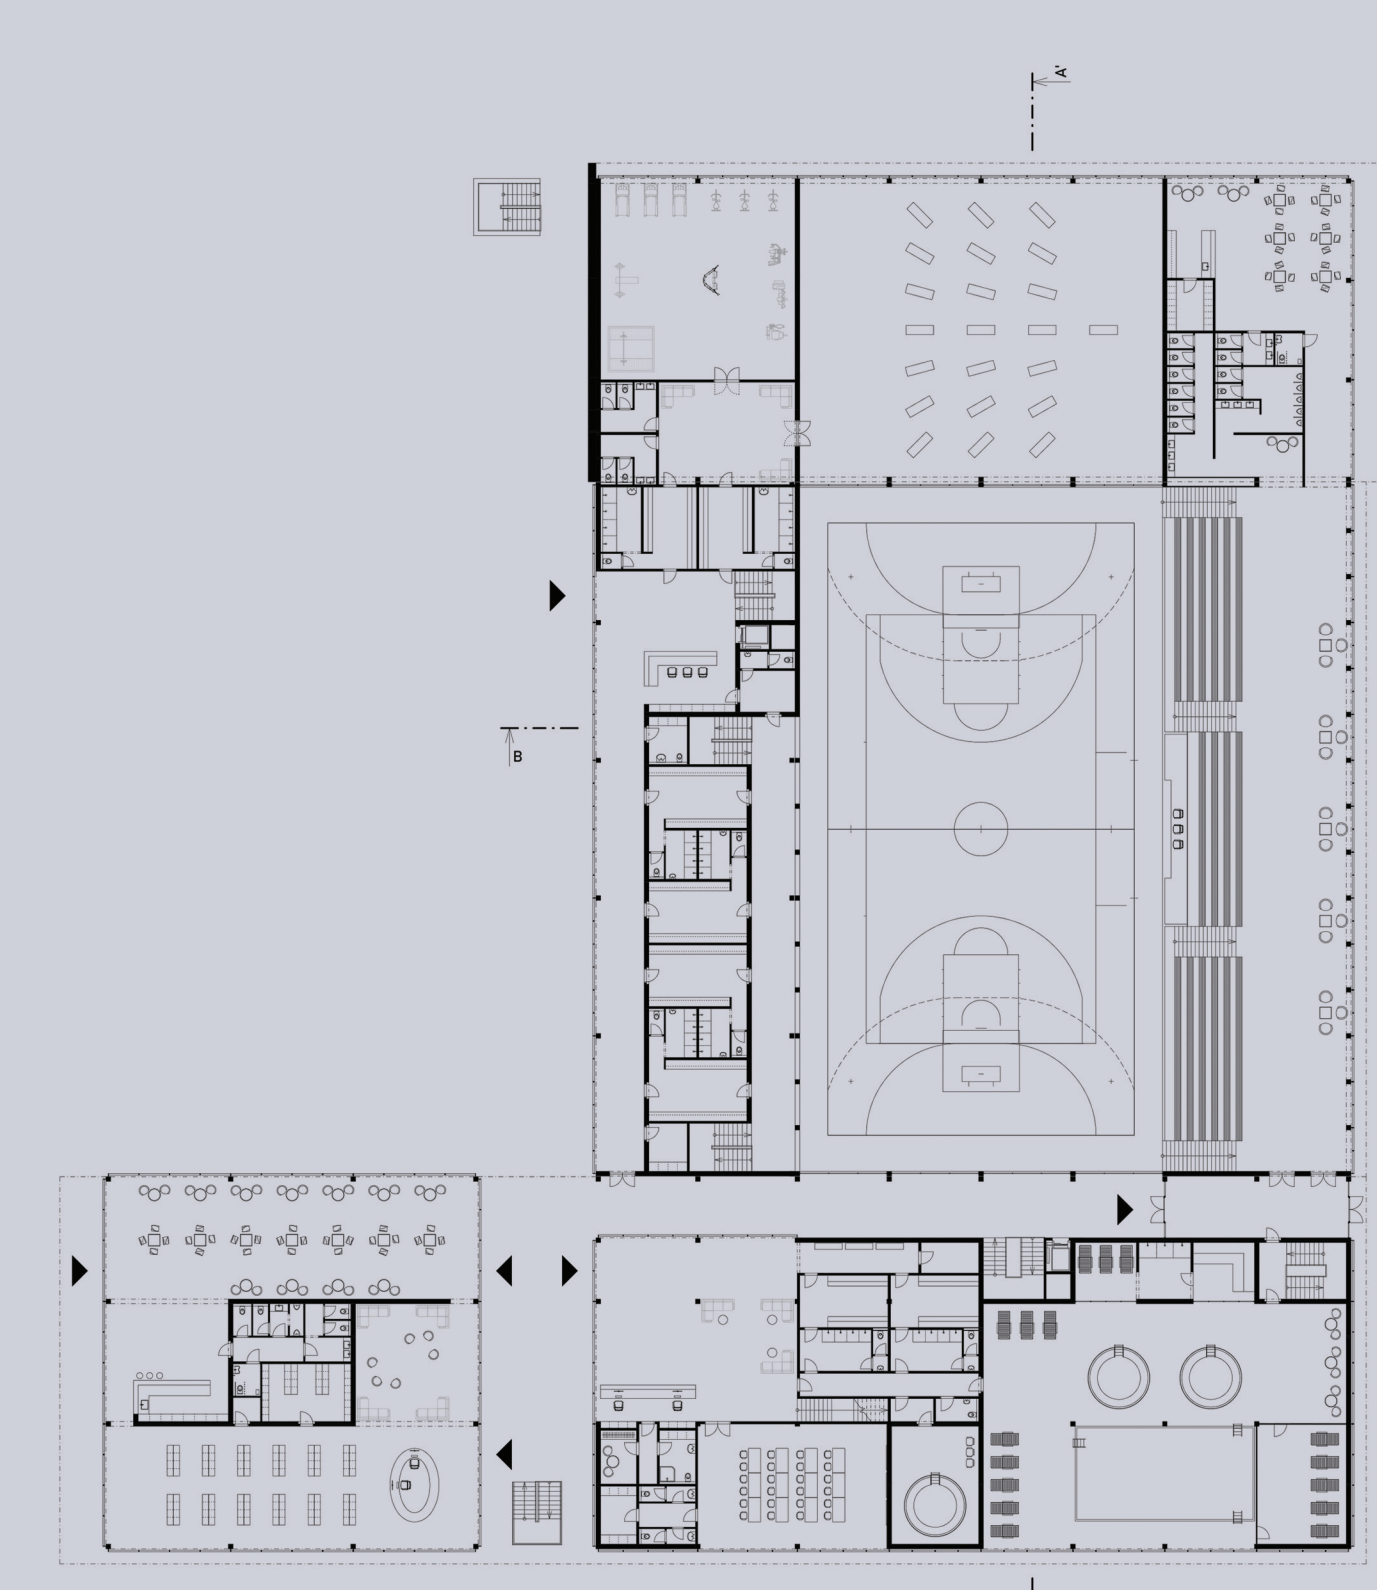


ŘEZ OBJEKTEM A-A'

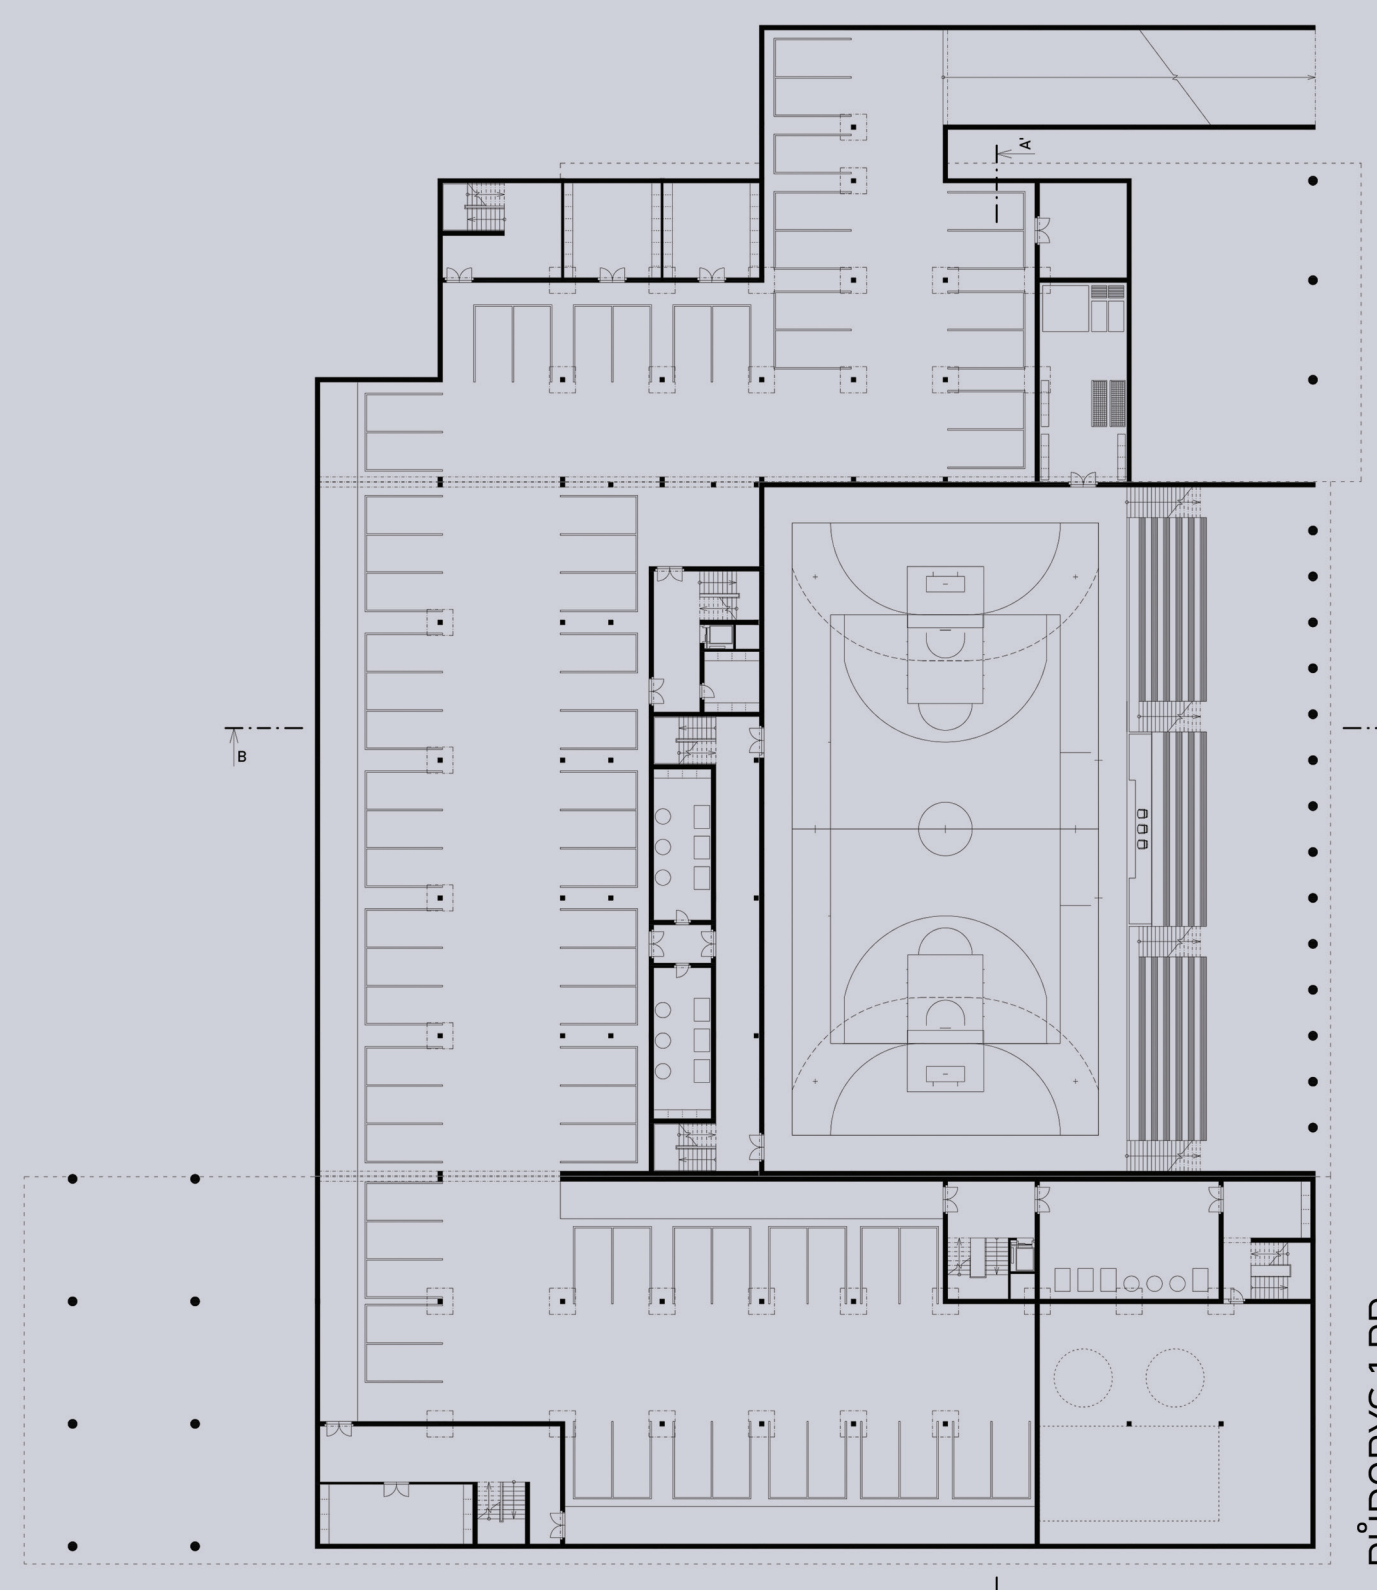

ŘEZ OBJEKTEM B-B'

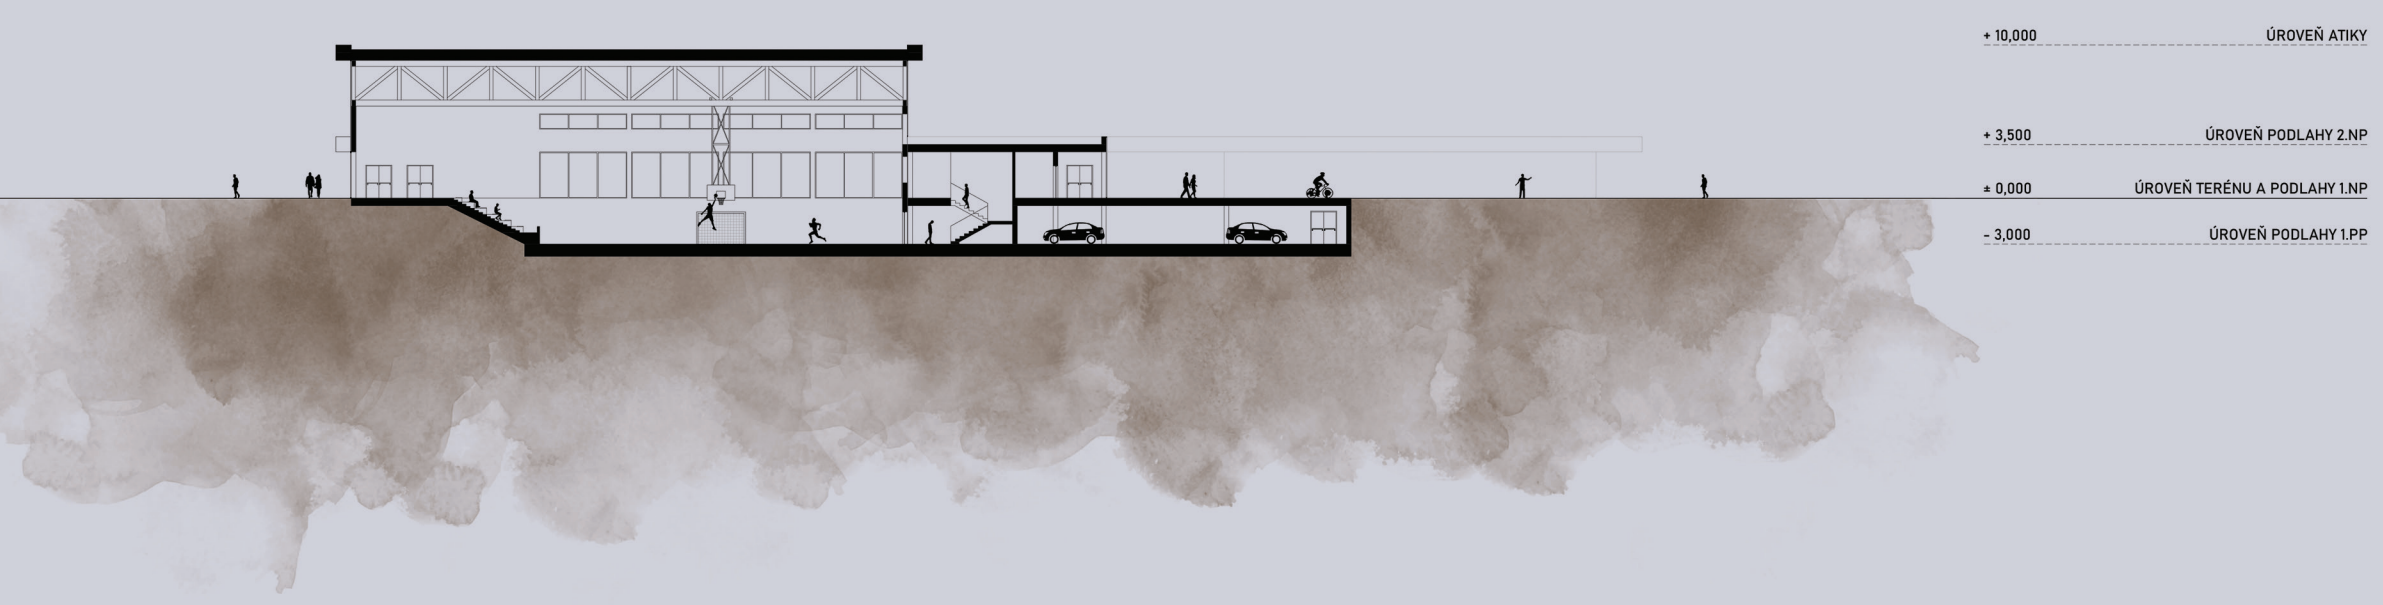

SPORTOVNÍ HALA S KOMUNITNÍM CENTREM, KBELY II

