


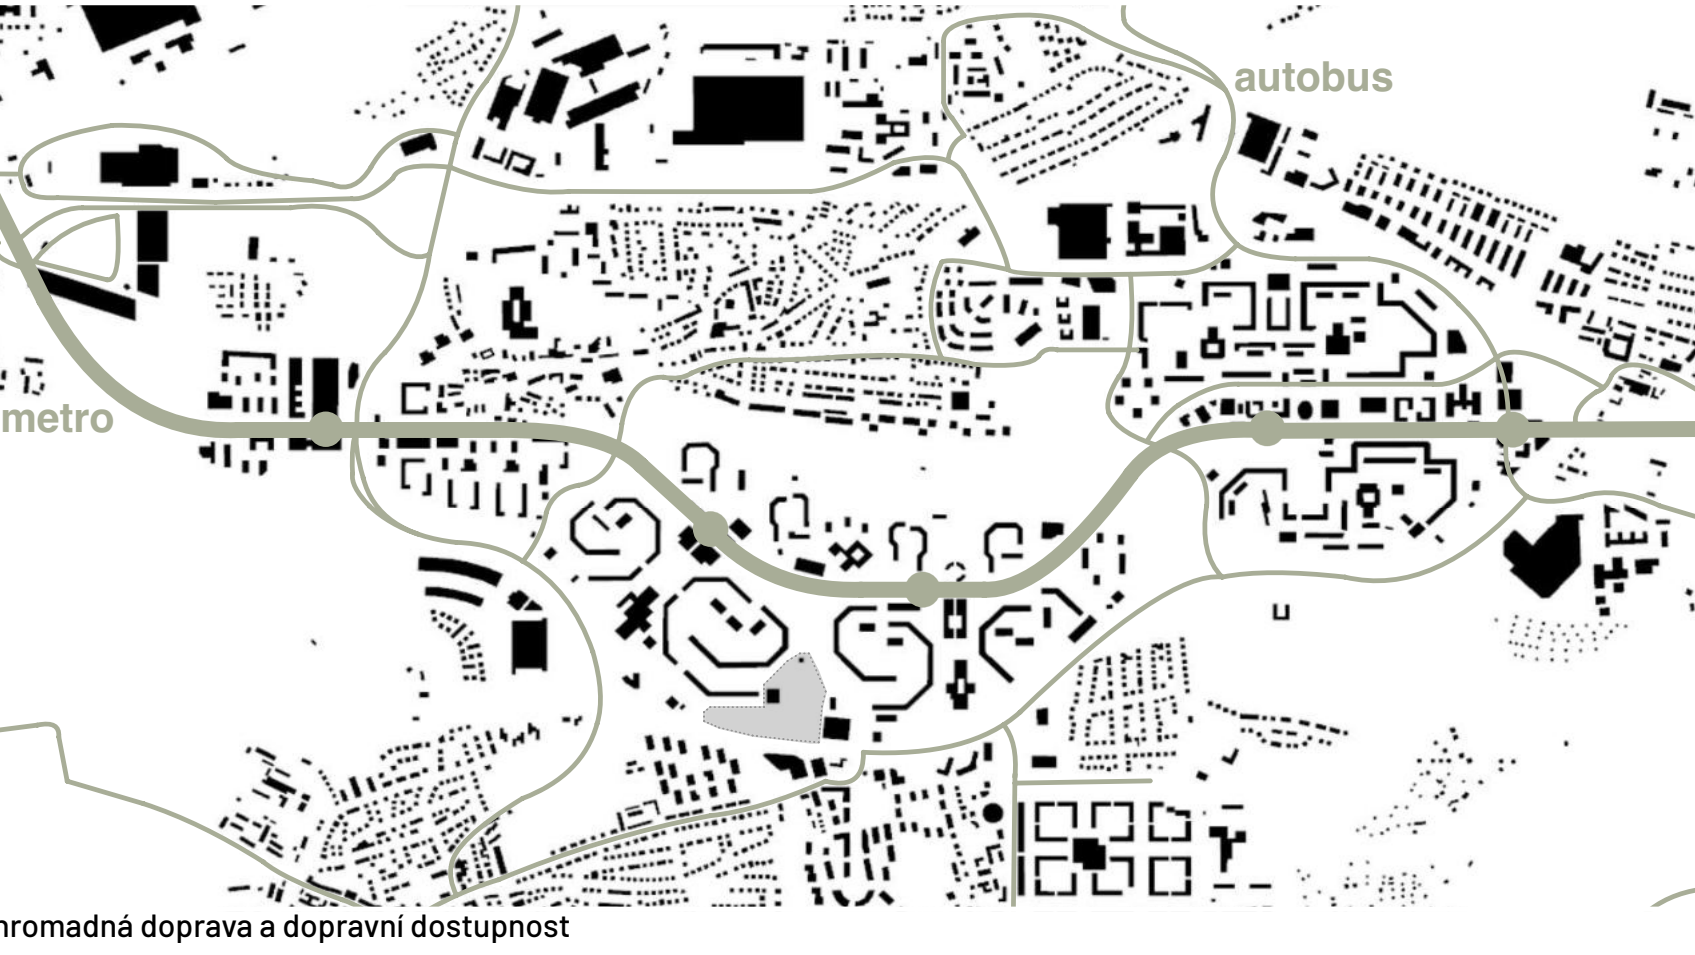


sportovně vzdělávací komplex, Praha – Lužiny
galerie moderního umění a knihovna – vzdělávací centrum

Pavel Pohanka
ATA3 | Atelier architektonické tvorby 3
A+S letní semestr 2022/2023
atelier Ledl – Vaněk – Slavkovský

urbanistické analýzy a koncepce




nadhlavová axonometrie řešeného území

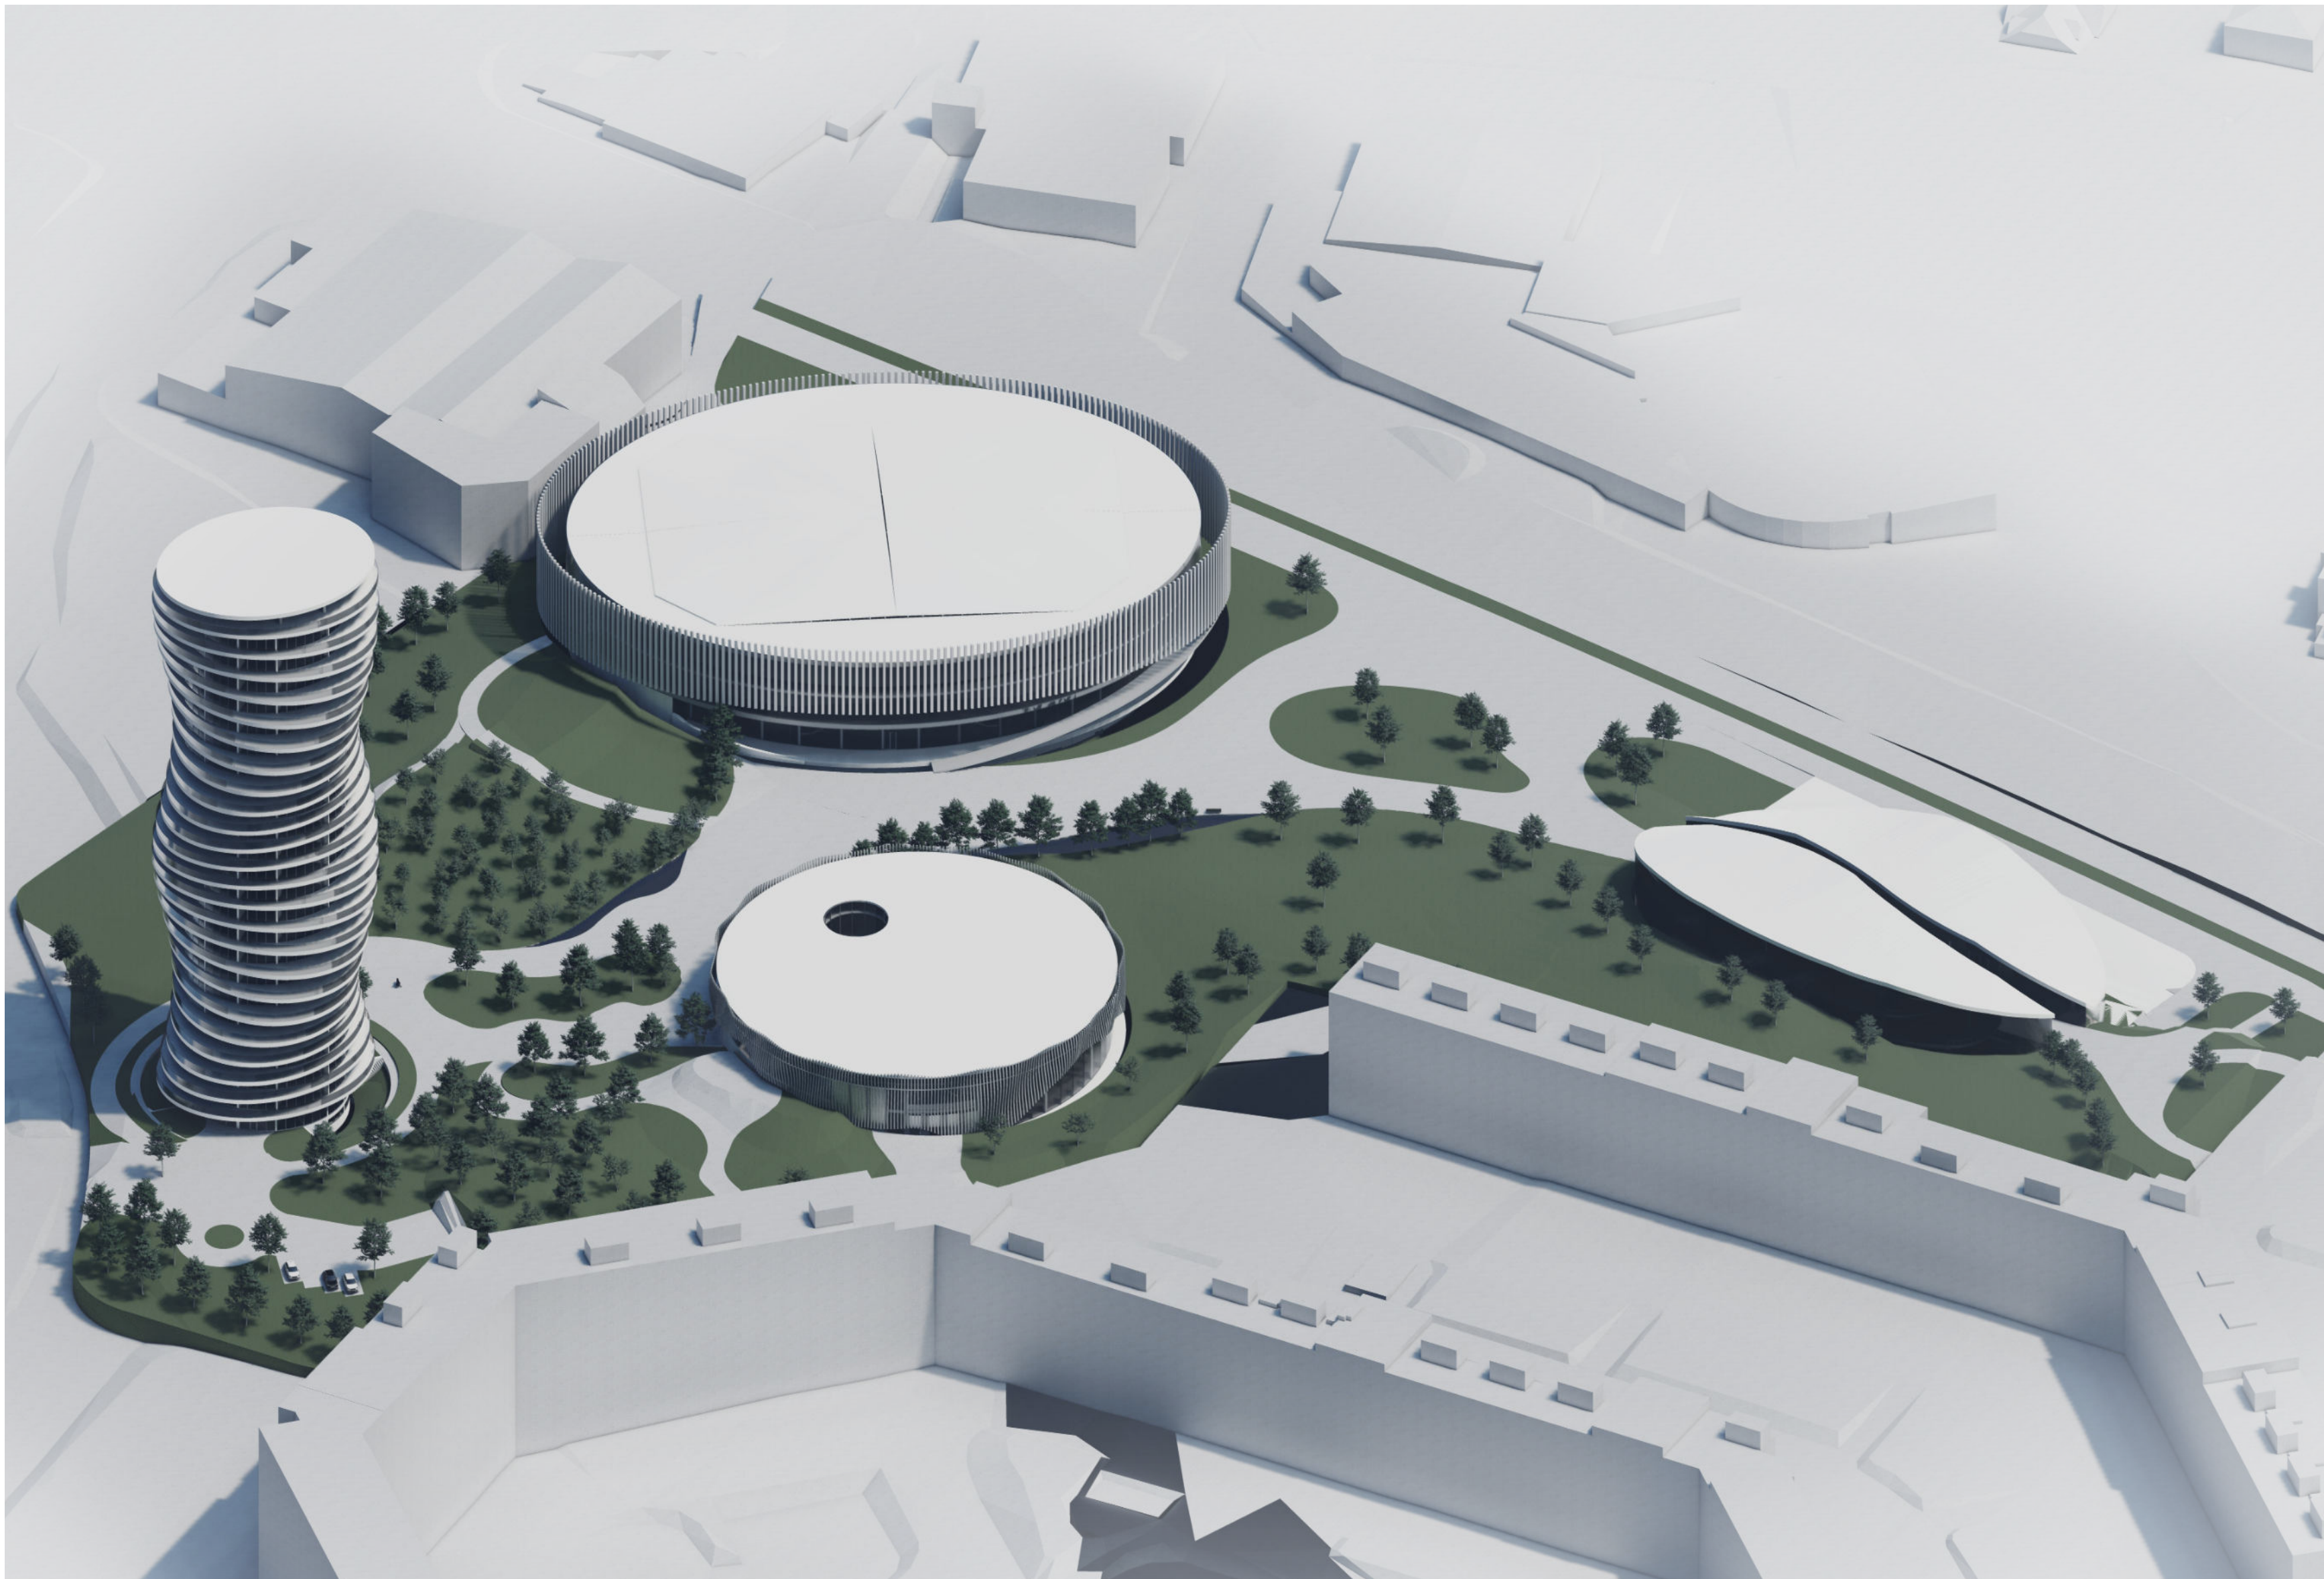


architektonická situace_m 1:1000




koncepční diagram

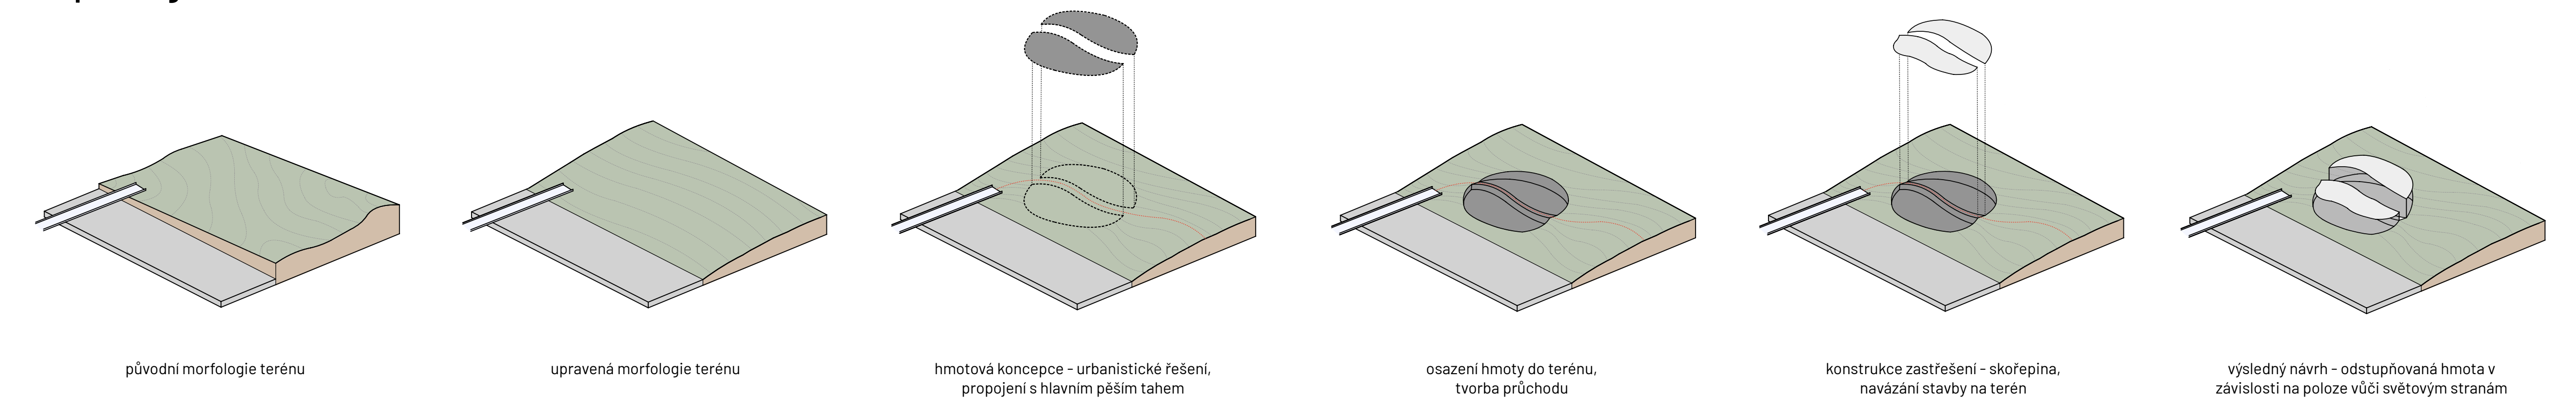

půdorysné řešení

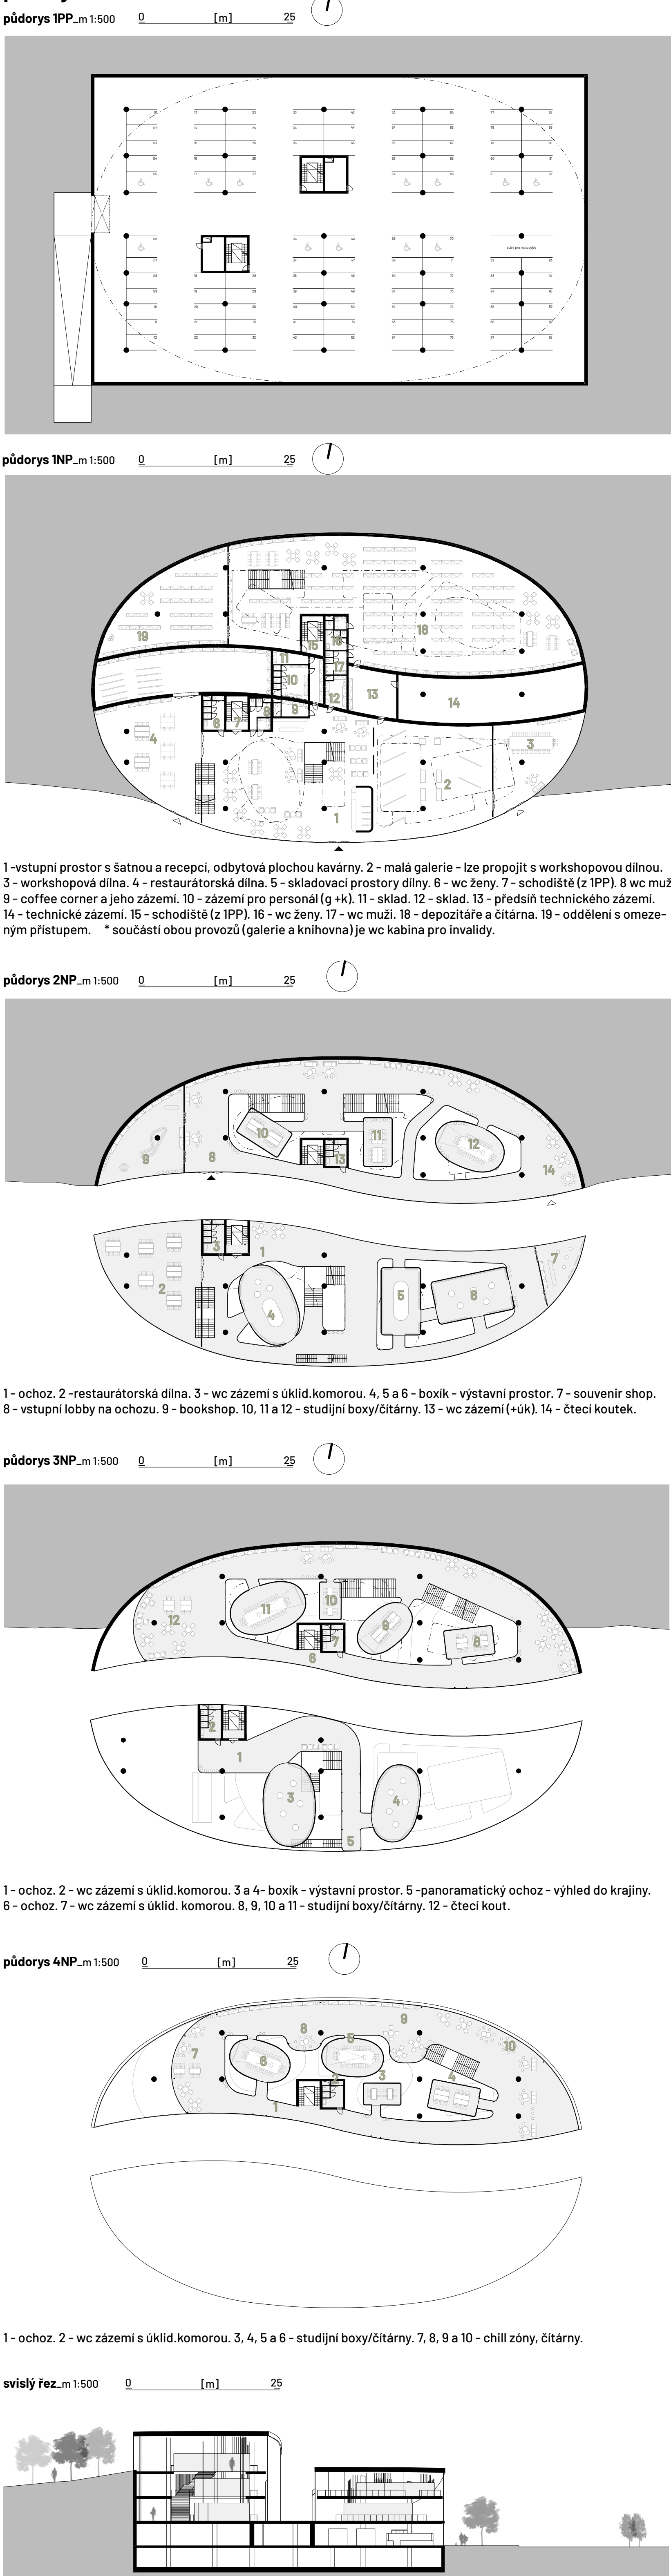

axonometrické schéma provozu

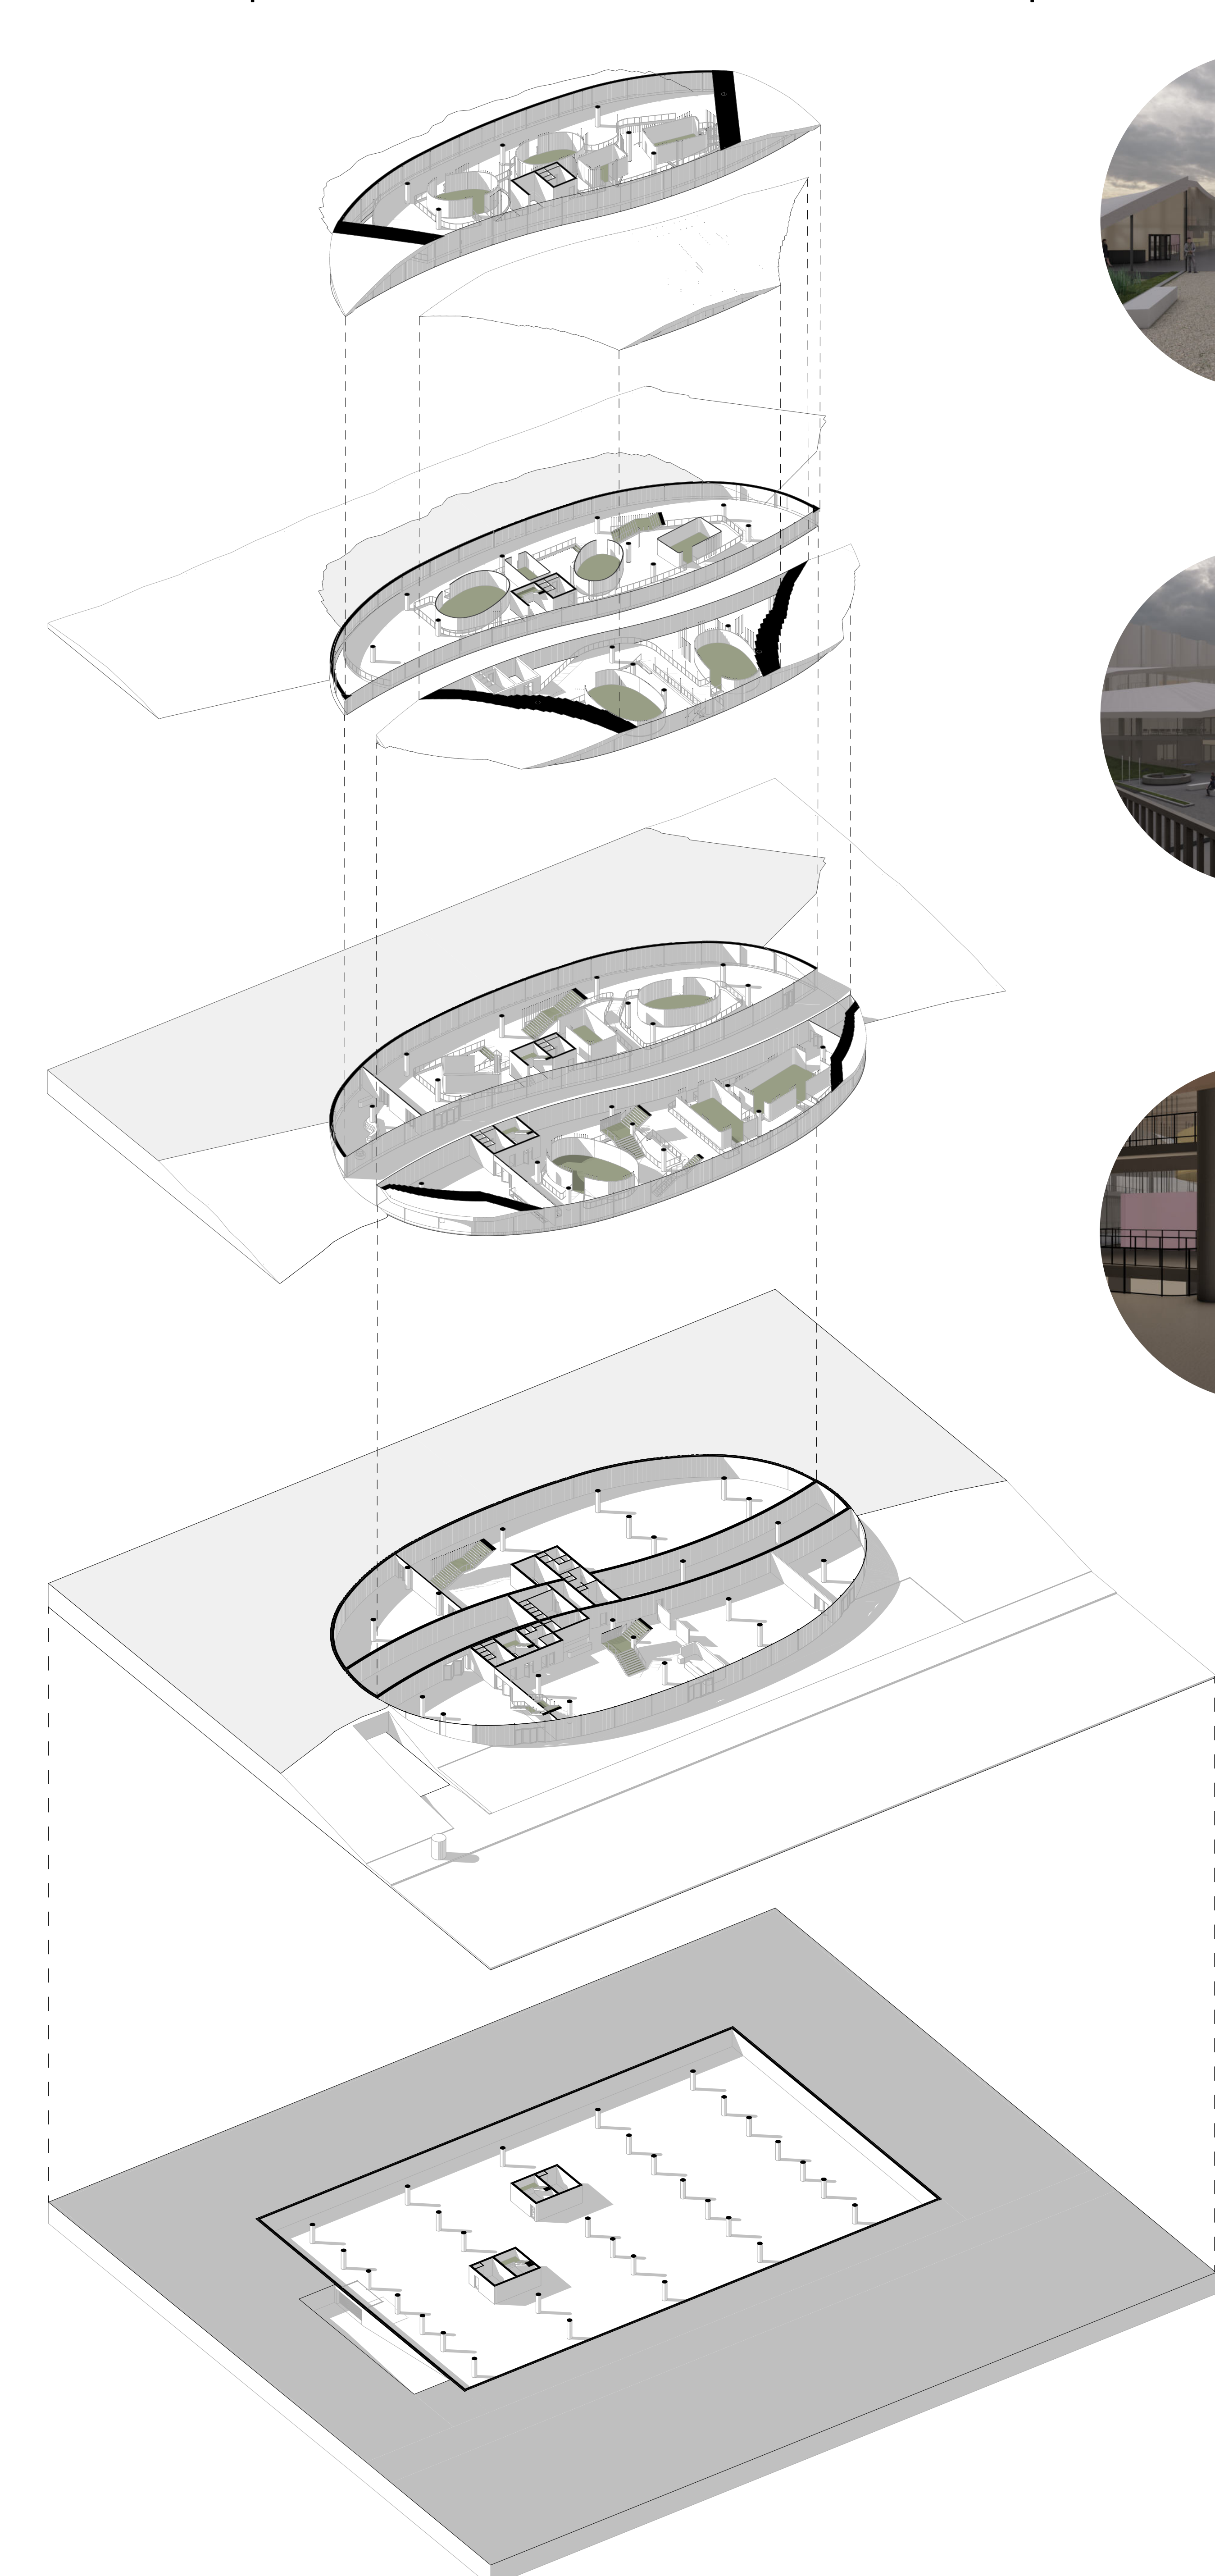

doplňkové vizualizace

