


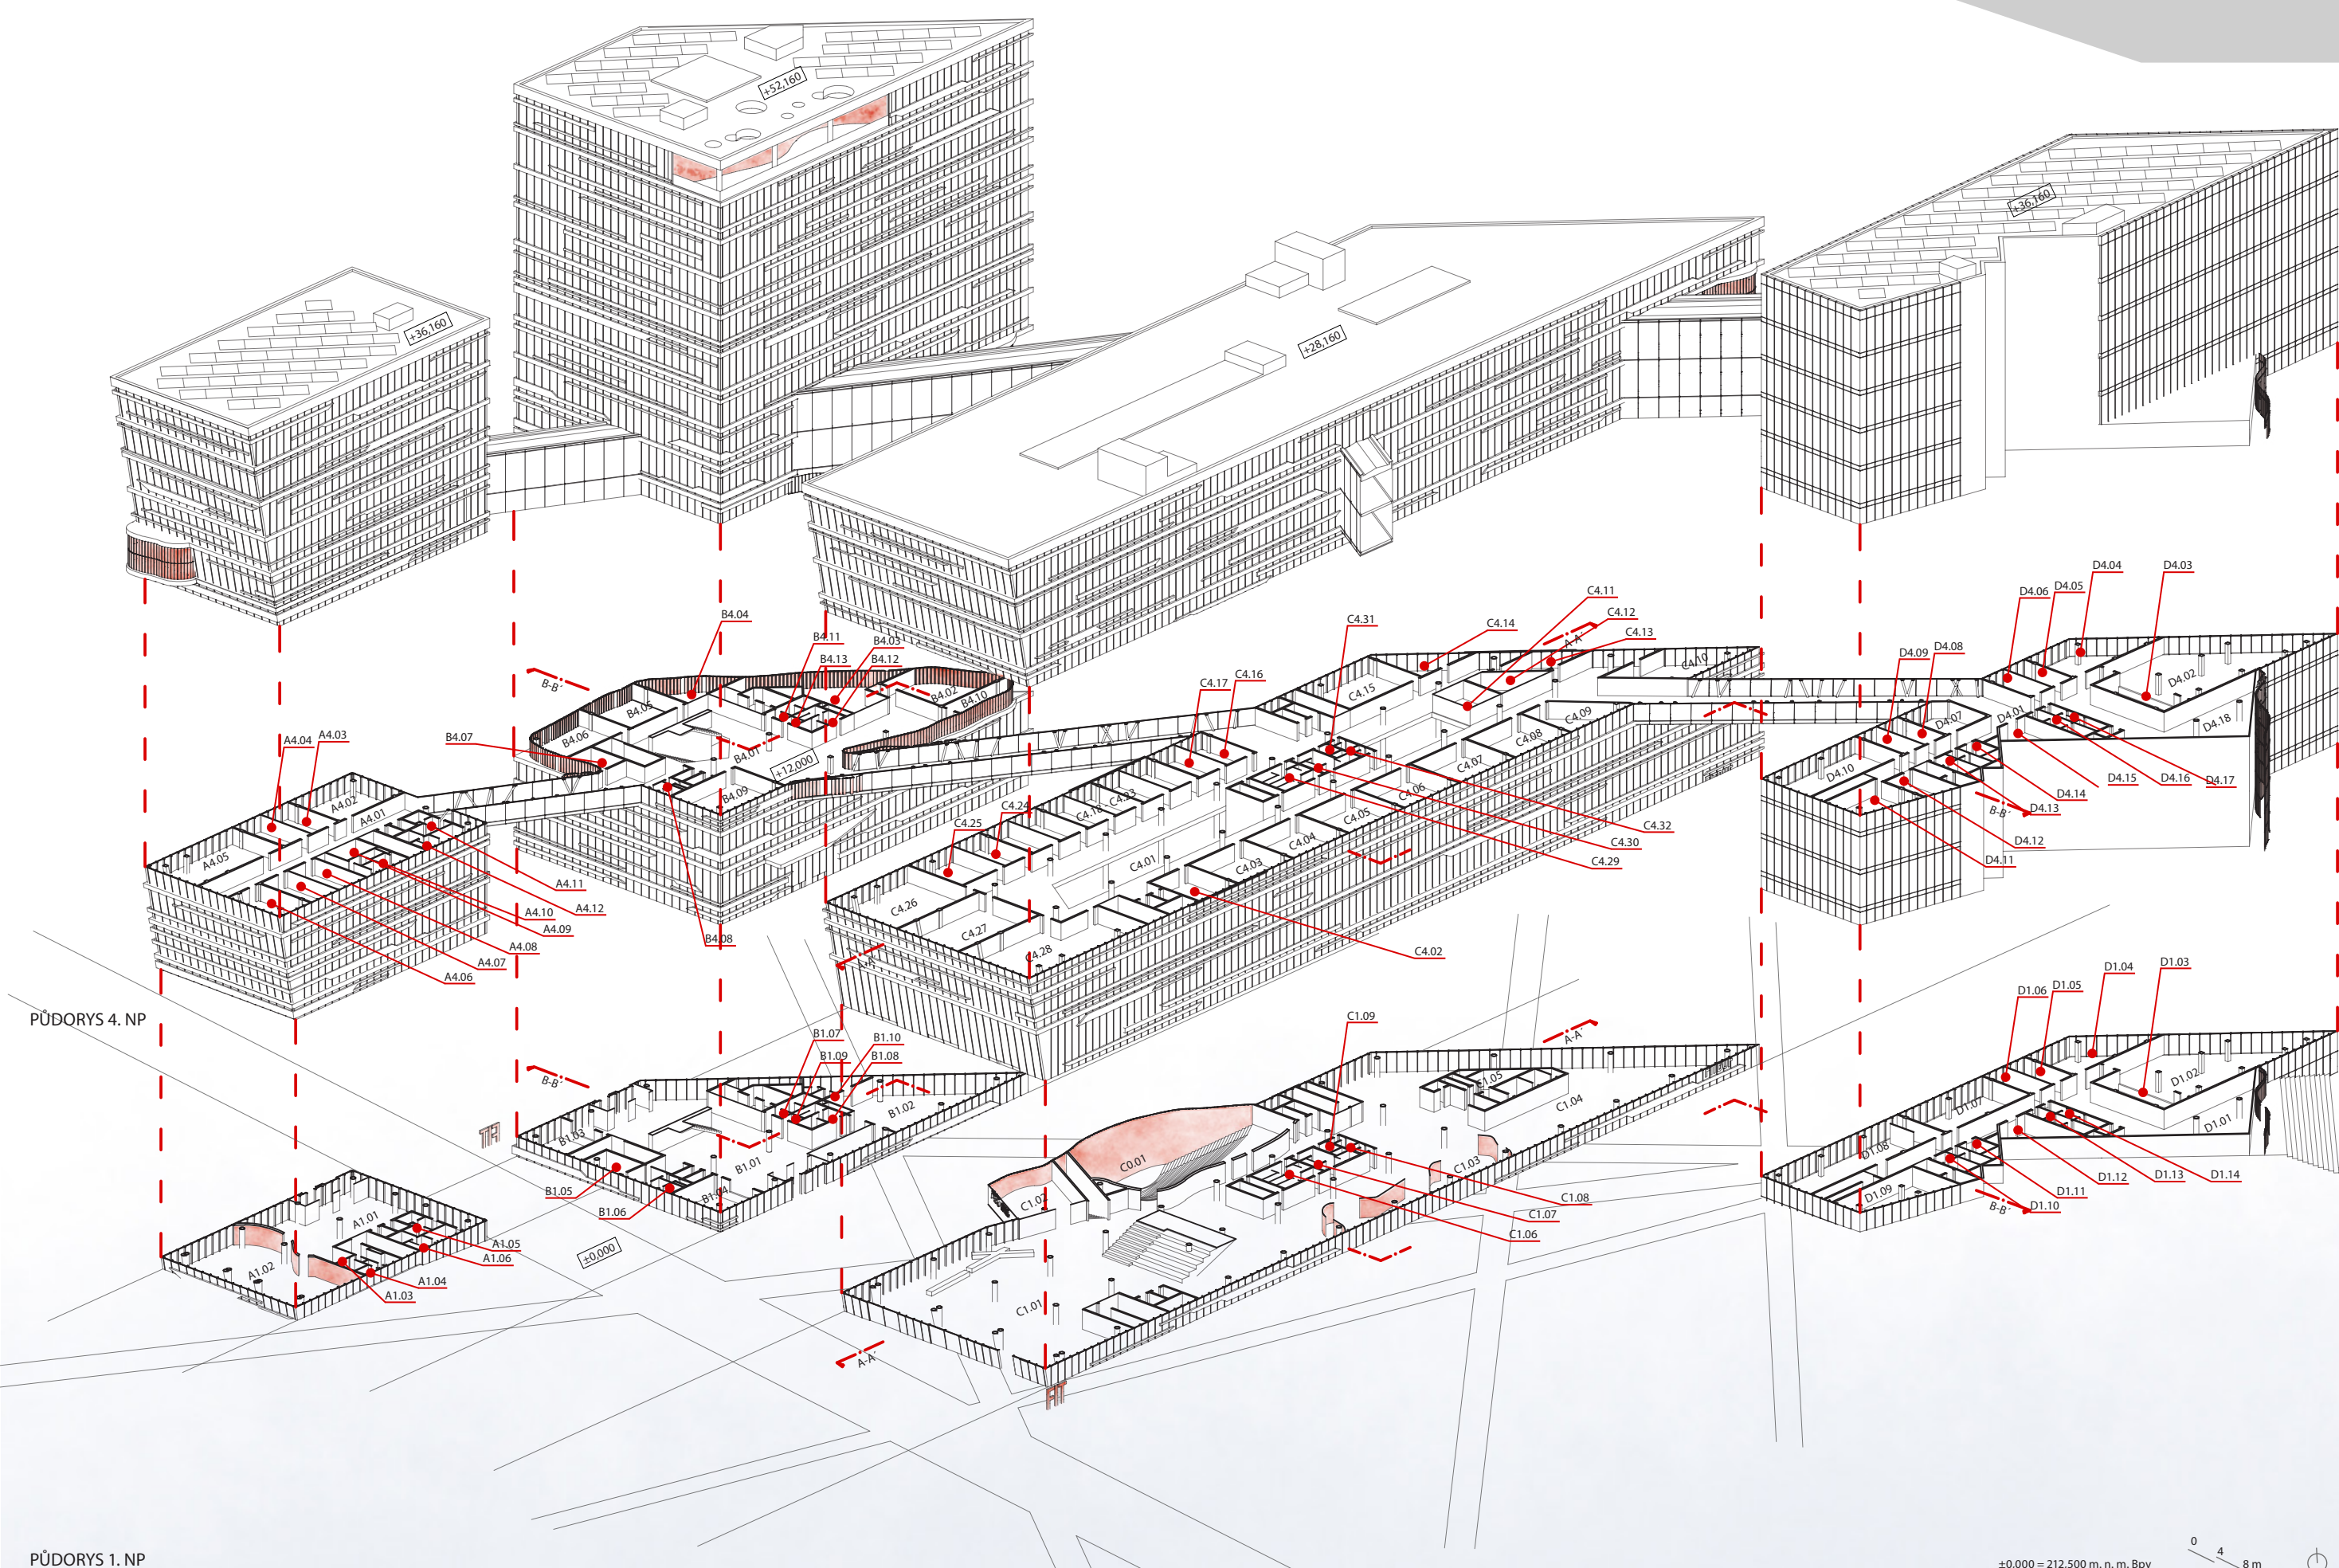

NOVÁ BUDOVA FAKULTY INFORMAČNÍCH TECHNOLOGIÍ ČESKÉHO VYSOKÉHO UČENÍ TECHNICKÉHO V PRAZE V ÚZEMÍ HALOVÝCH LABORATOŘÍ FS A FEL ČVUT V PRAZE - DEJVICÍCH

Bc. Martin Jandera
129DPM_DIPLOMOVA PRACE
prof. Ing. arch. Michal Sourek
LS 2022/2023, A+S, ČVUT FSV v Praze



LEGENDA MÍSTNOSTÍ
4. NP

FIT A	FIT B







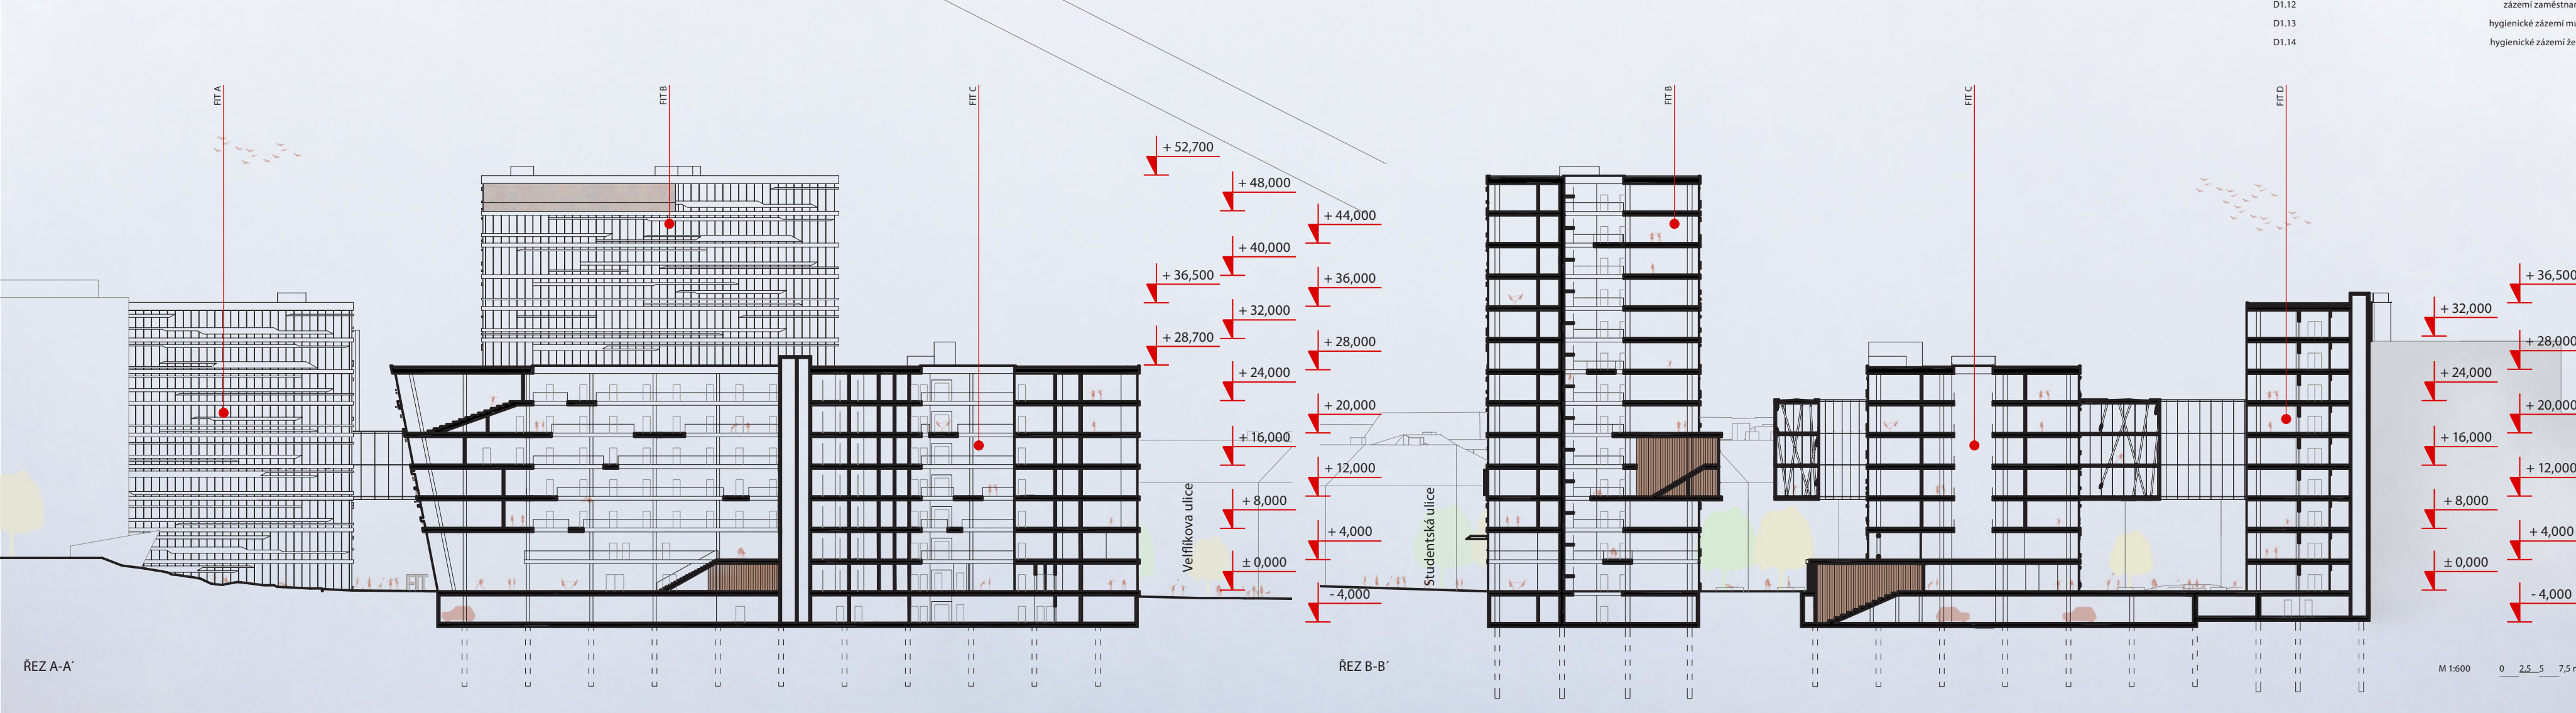

HISTORIE A ZADÁNÍ

