




HÝSKOV


ČVUT Fakulta stavební ATZ I LS 2019/2020 ateliér LENZ I ZOULA




Michaela Špírková

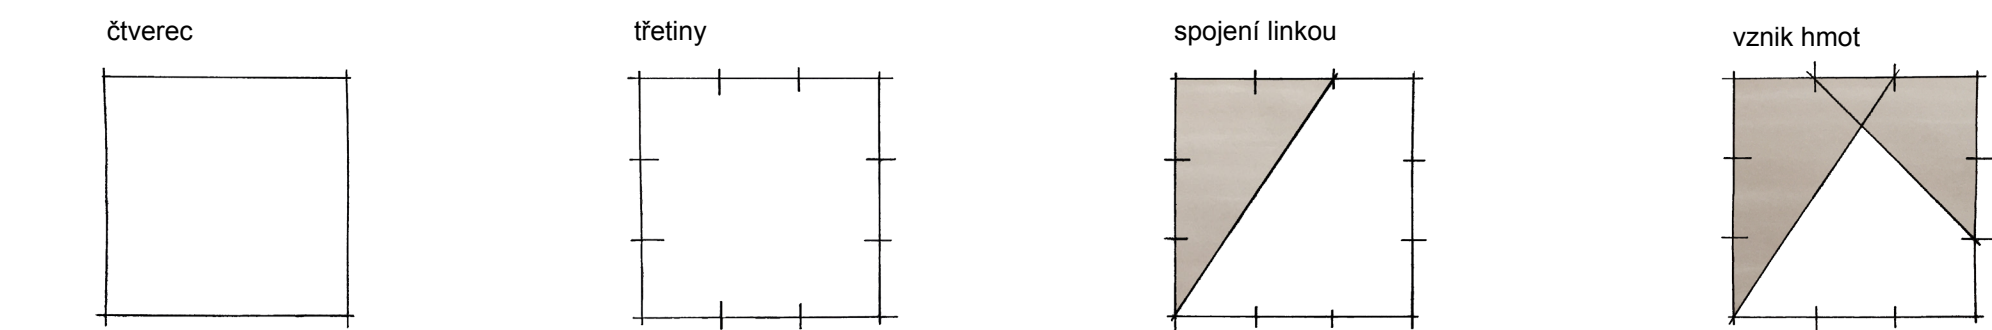


Hýskov je obec nacházející se severozápadně od Berouna na levém břehu řeky Berounky. Přílehlé okolí zaujme především krásnou přírodou, spadající do CHKO Křivoklátsko, která skýtá mnoho atraktivních míst pro výlety. Rovněž kolem obce vede cyklostezka spojující Křivoklátsko a Karlštejn. Na řece se nachází jez, u kterého je vytvořeno místo na koupání. Právě řeka a její břeh v okolí jezu byly řešeny lokalitou. Cílem návrhu bylo vytvořit místo pro příjemné koupání s výhledem na řeku. Inspirací mi bylo výrazné seskupení tří hvězd, letní trojúhelník, pozorovatelné na letní obloze. Z něj vychází rozmístění, počet objektů a zároveň také jejich tvar. Trojúhelníkové hmoty pracují se třetlinami čtvercových podstav o délce strany tři metry. Převlékácí kabinka s ohništěm je umístěna v zeleni, což nabízí potřebné soukromí a pohled do korun stromů. Naopak vyhlídka přináší bližší kontakt s vodou a nabízí rozhled na všechny strany.

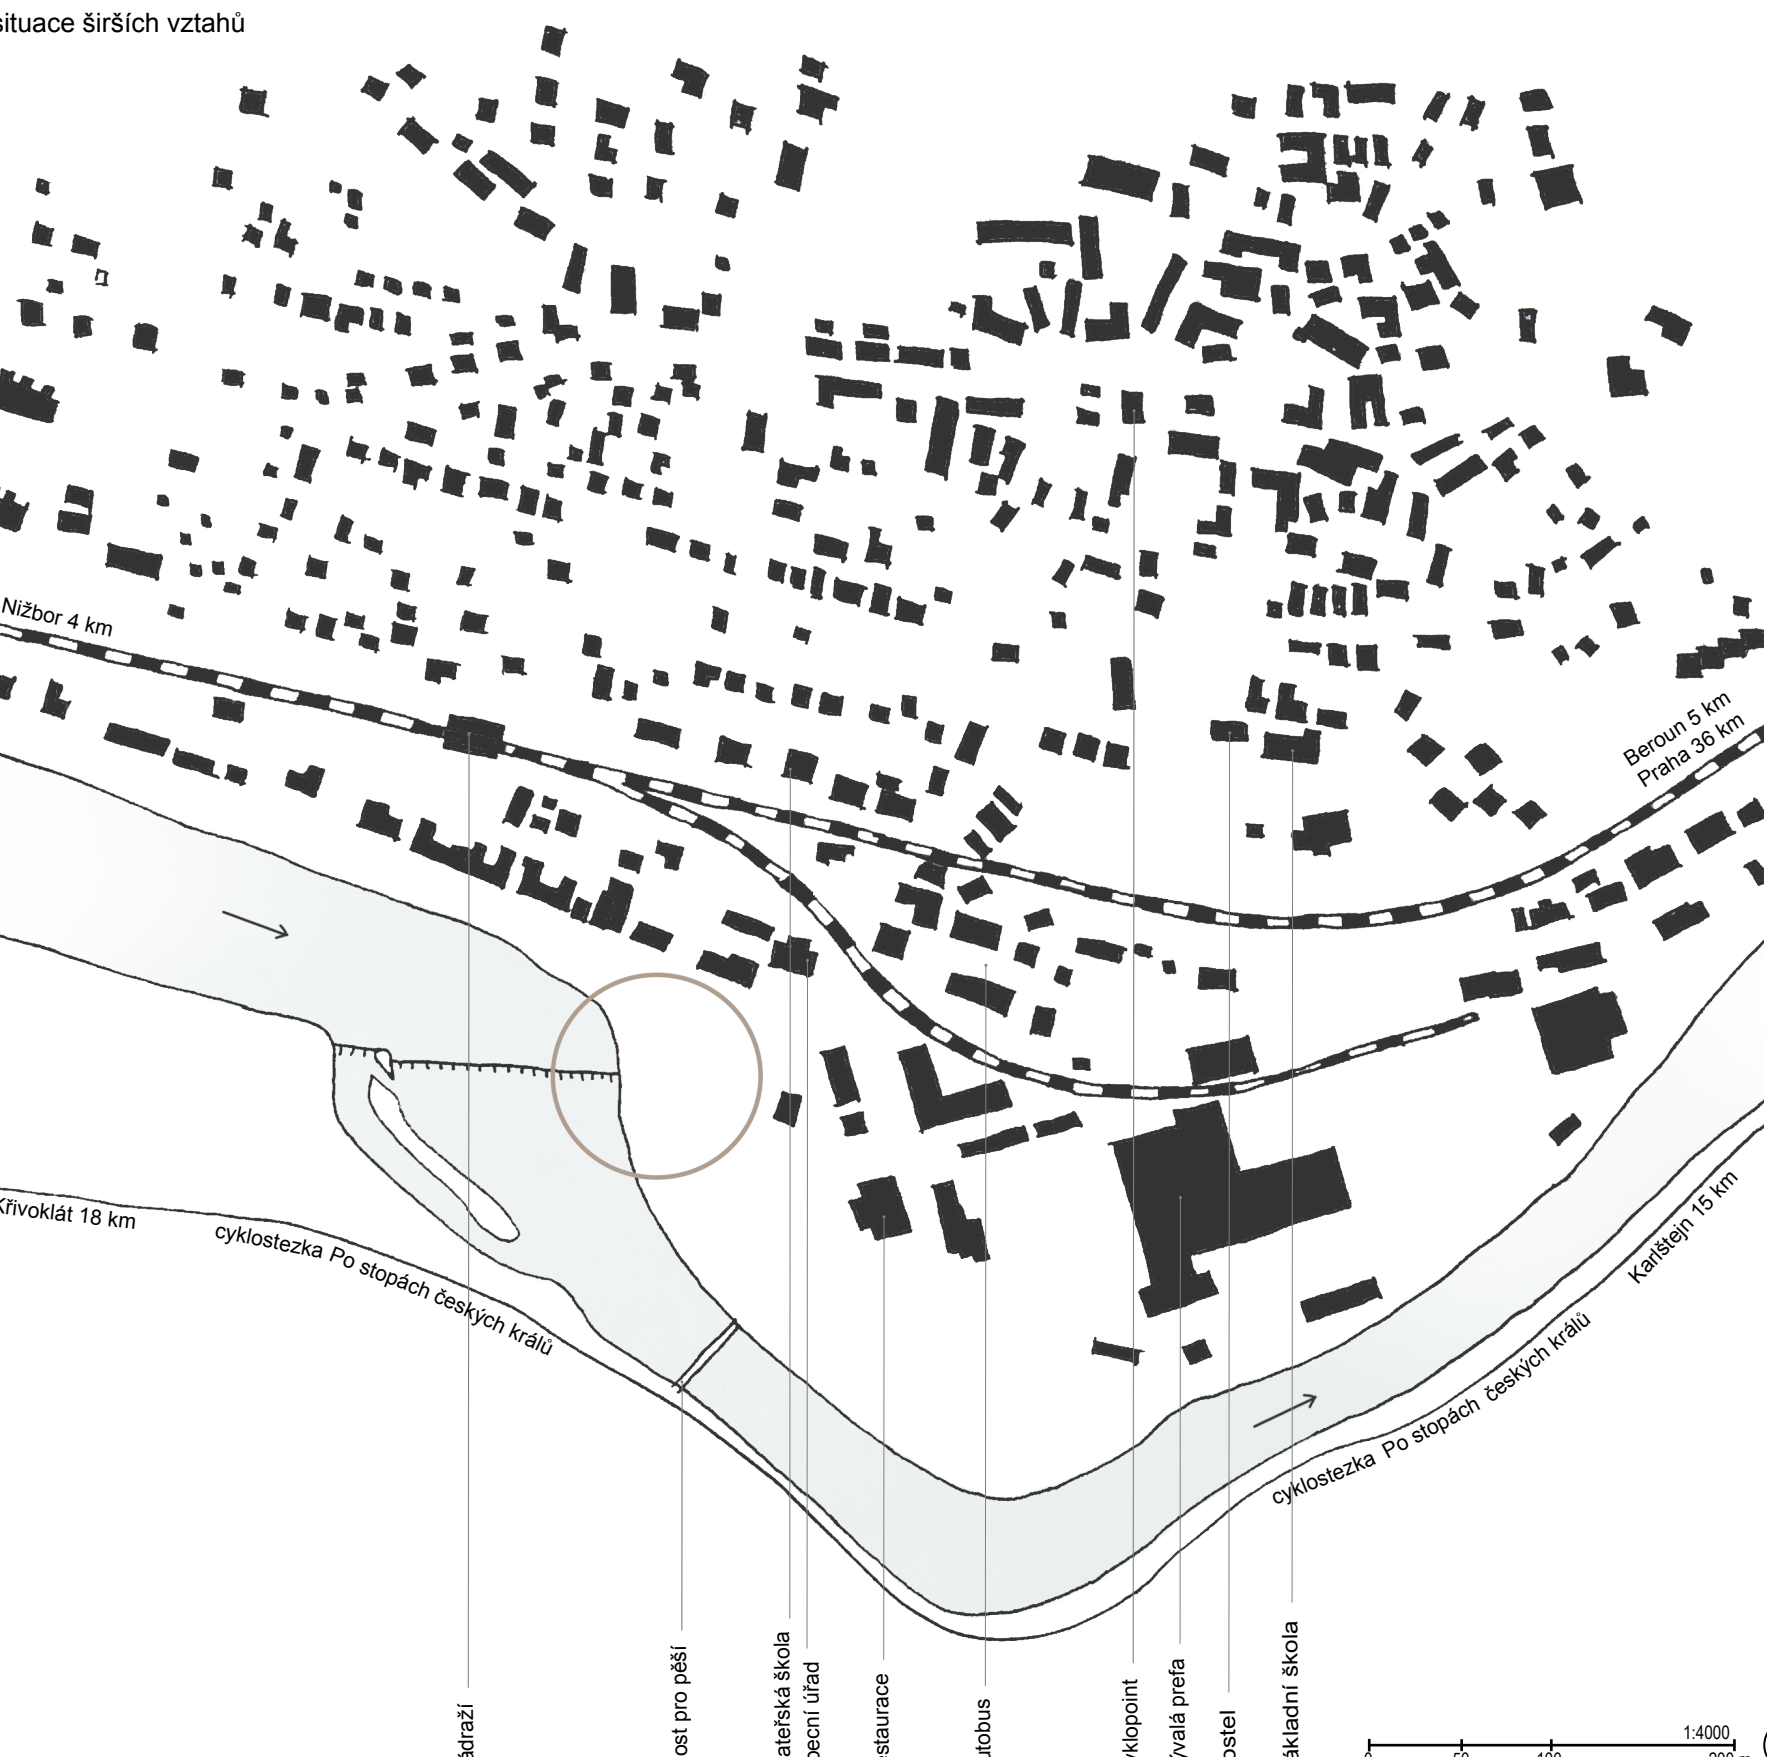


půdorys převlékácí kabinky

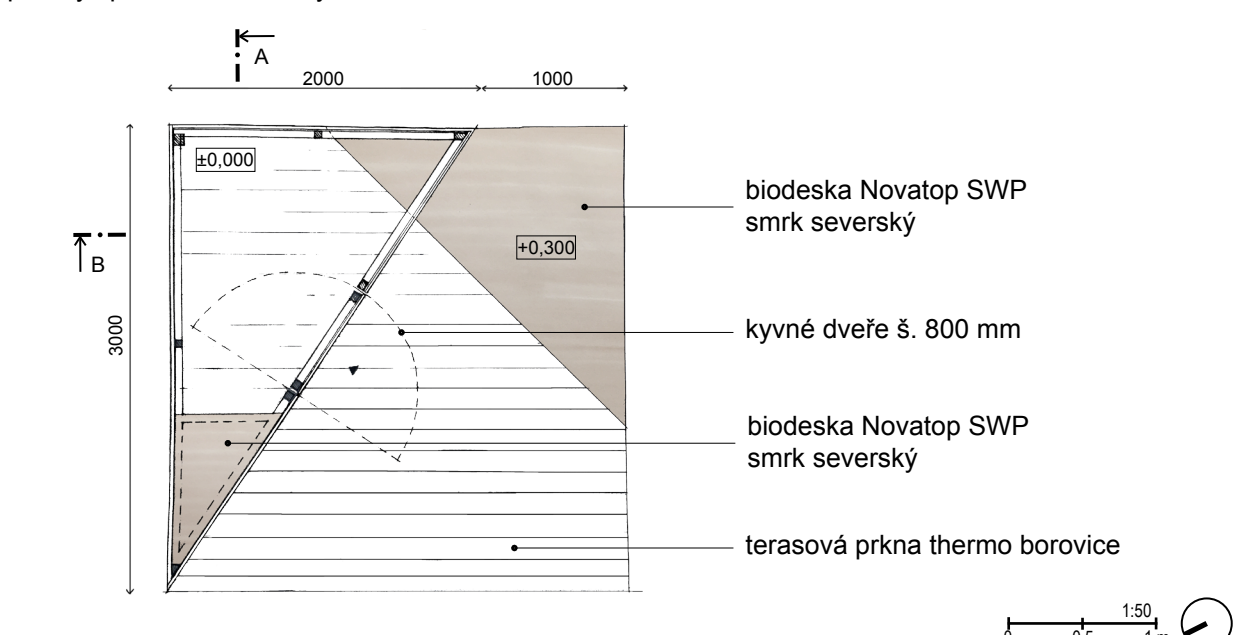

konstrukční schéma

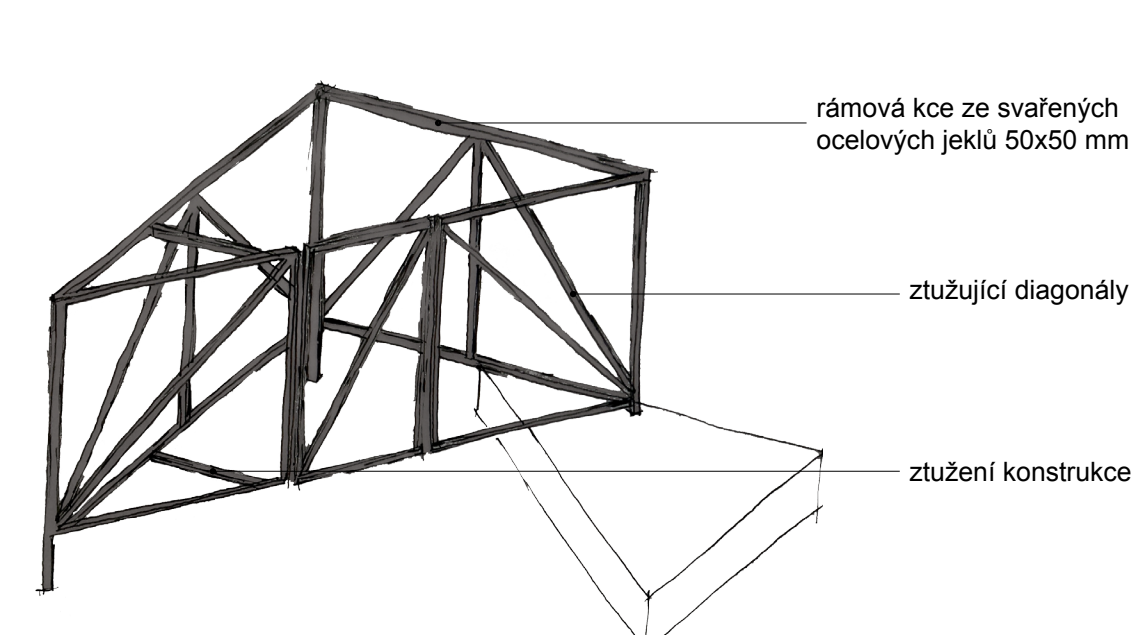


skladba konstrukce převlékácí kabinky

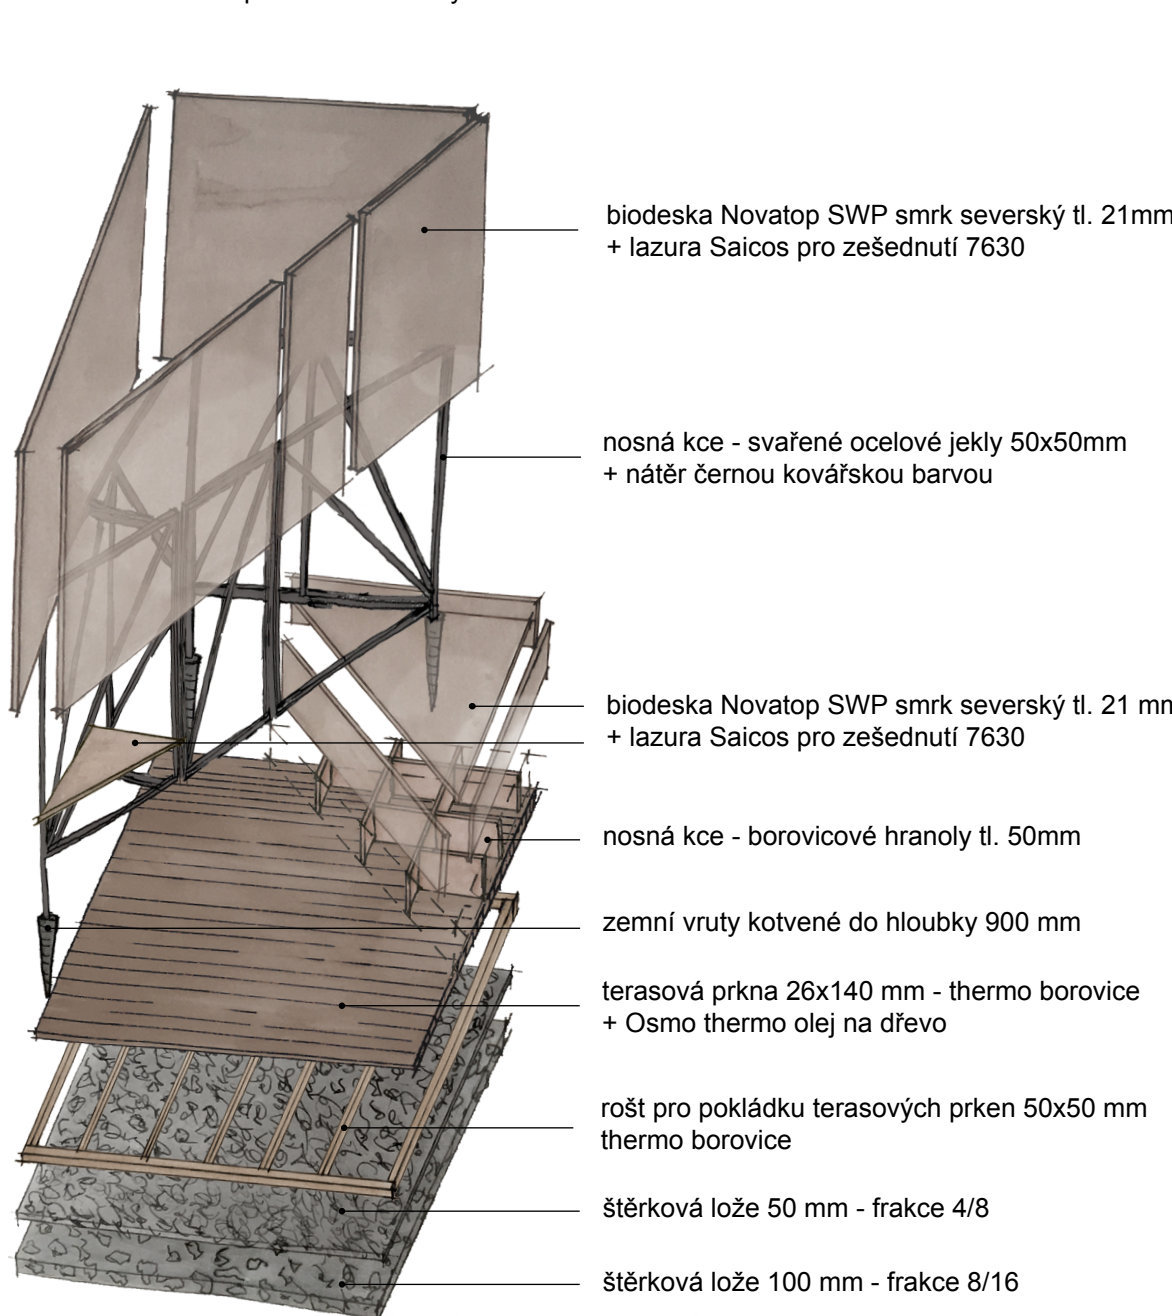


řez A




řez B

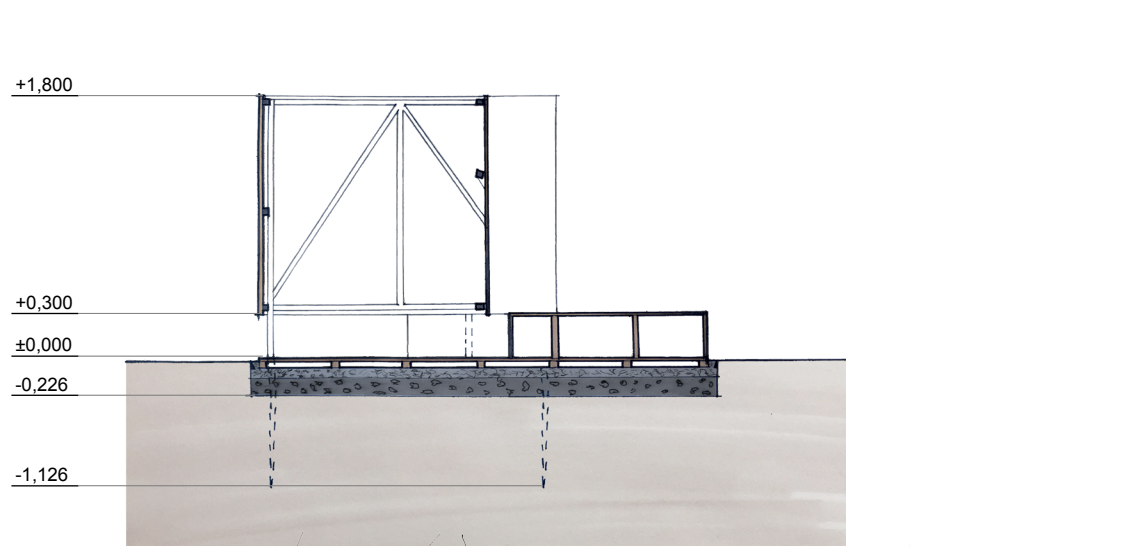

pohled severozápadní

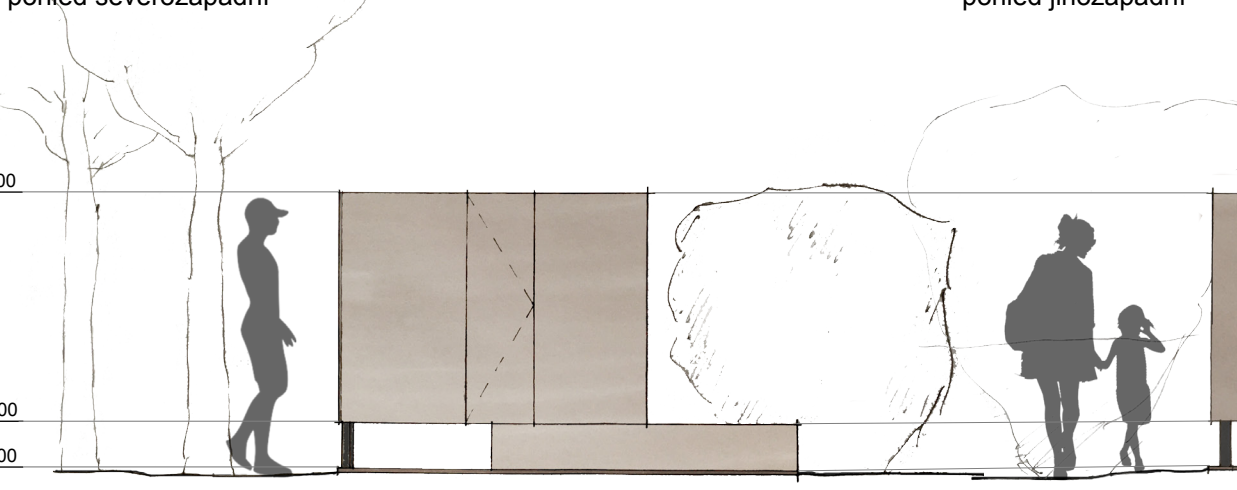

pohled jihozápadní

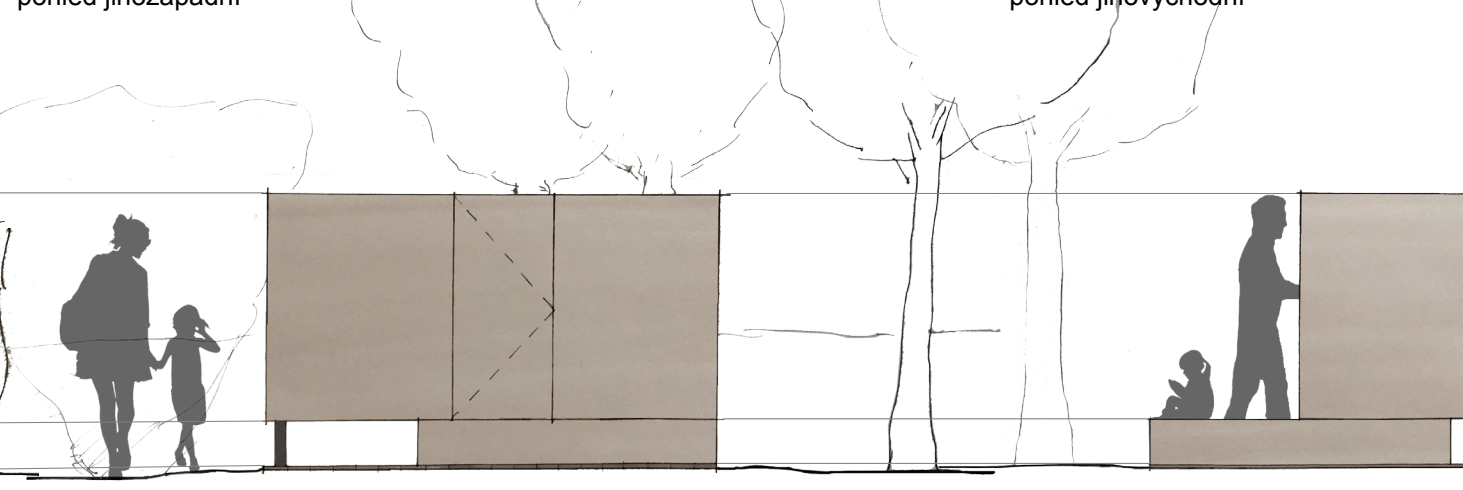


pohled jihovýchodní




pohled severovýchodní




půdorys ohniště

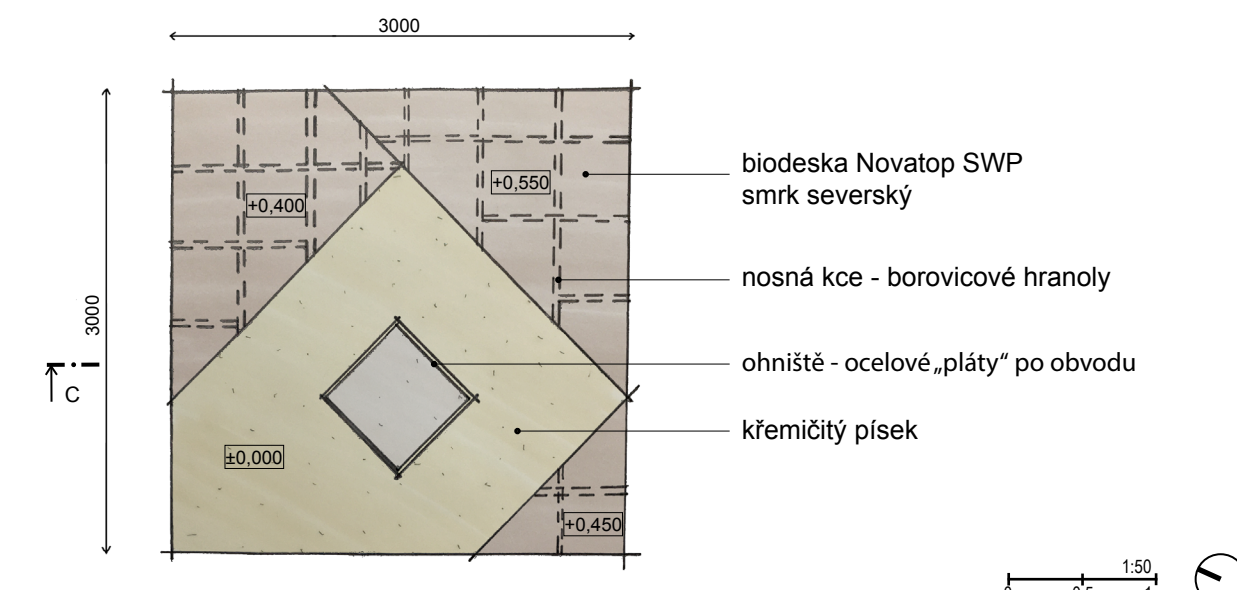


řez C

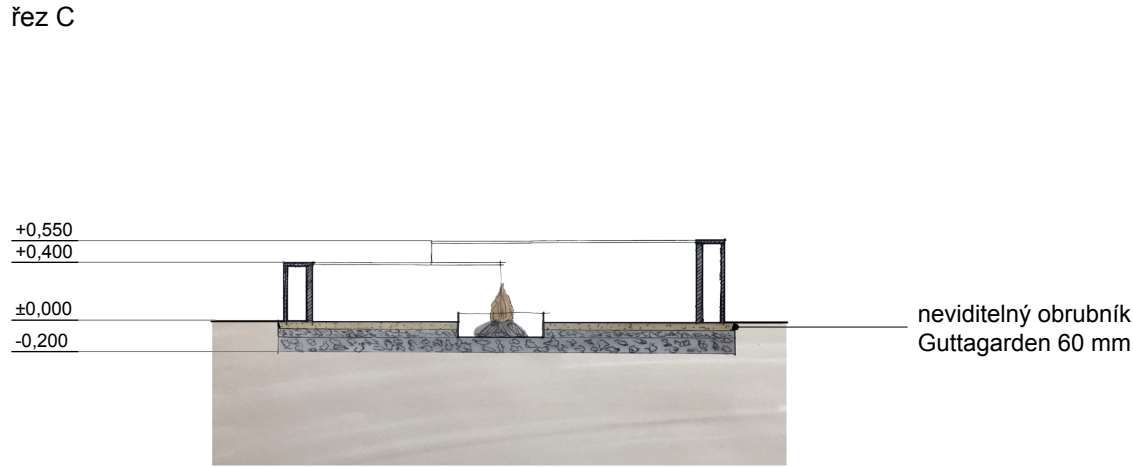


skladba konstrukce ohniště

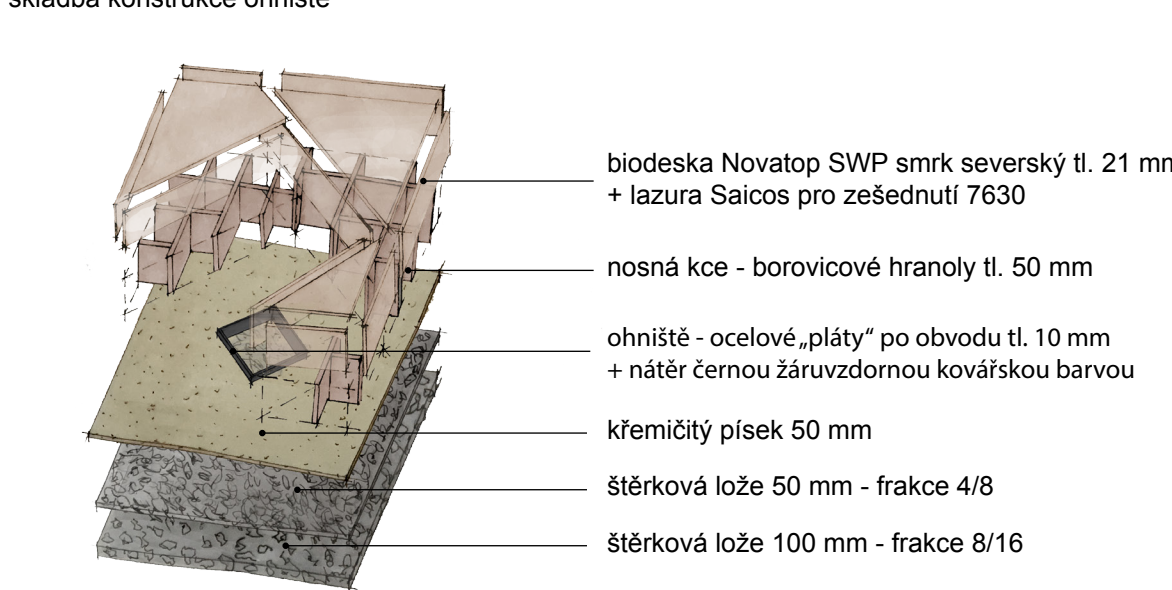

půdorys vyhlídky

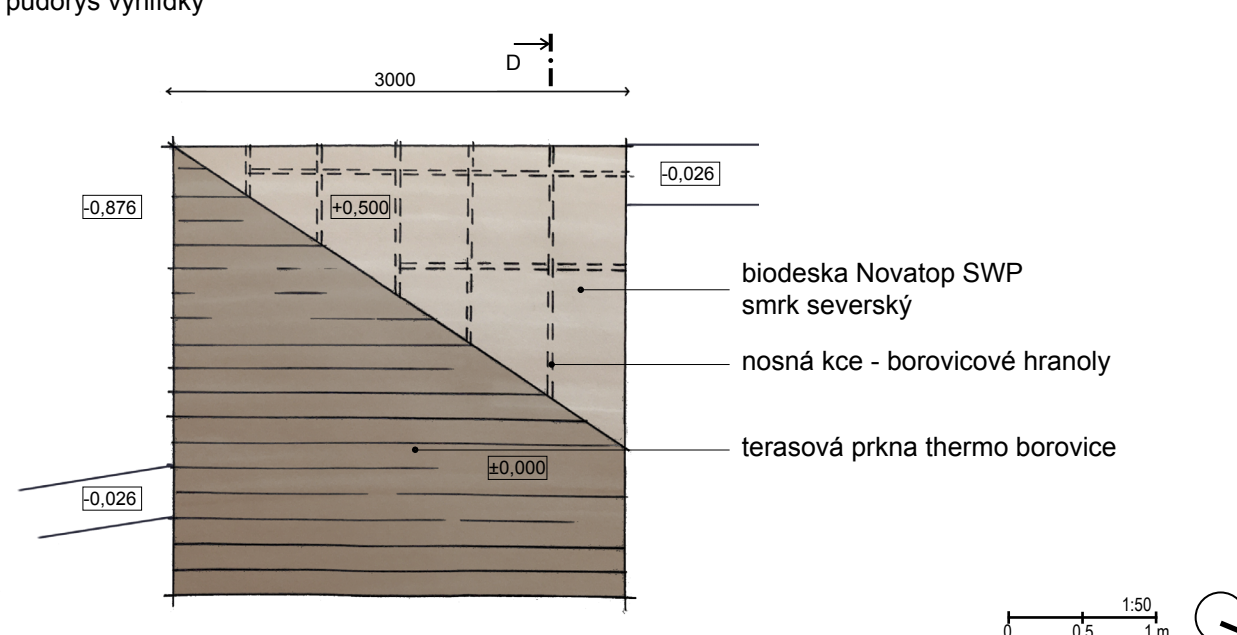

řez D

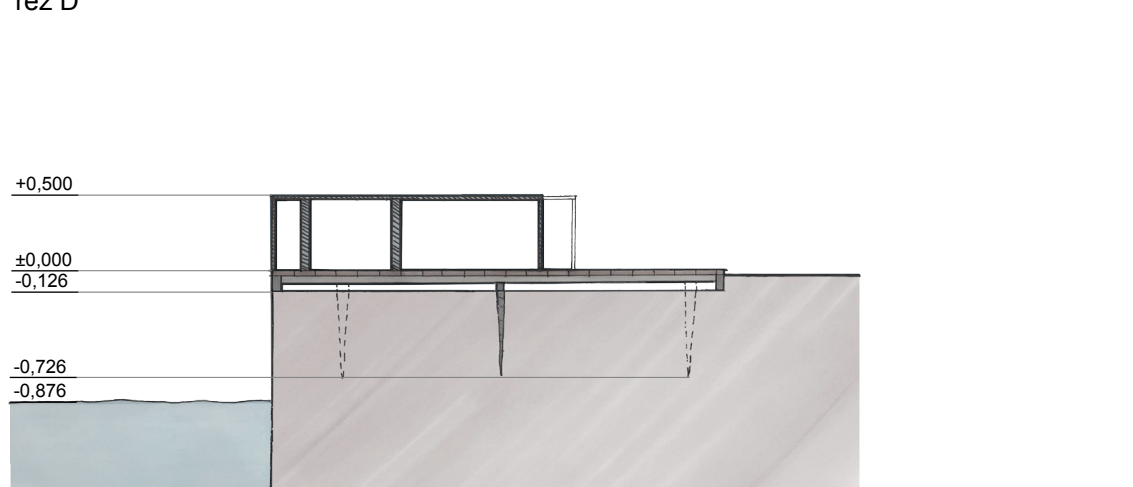

skladba konstrukce vyhlídky

