




Tématem této doplňkové úlohy je řešení parkových úprav a mobiliáře na vybrané části polootevřeného vnitrobloku v jihozápadní části řešeného území. Východím motivem pro tvarosloví všech částí mobiliáře je kruh, což vychází z principu tvorby celkového urbanistického návrhu.

Vnitroblok je řešený jako veřejný prostor, který je z 80% procent tvořen zelení ve formě travních ploch. Zelené plochy jsou protnuty diažďnými cestami, které umožňují propustnost bloku. Pro možnost vžití a rekreace jsou na tyto cesty navázány relaxační koutky s lavicemi, sdílenými grily, apod. Tyto plochy jsou řešeny jako mlatové, aby byla v maximální míře zajištěna propustnost pro srážkovou vodu. Travní plochy jsou dále doplněny o zelené valy, které navýšují objem zeminy pro růst stromů v případě umístění nad podzemními garážemi.



Zeleň dále pokračuje směrem do centra, kde se postupně koncentruje do vyvýšených záhonů a solitérních stromů. Záhony jsou řešeny z betonových segmentů různých průměrů, které dále tvoří prostor pro sezení, odpočinek, apod. Beton je doplněn dubovým dřevem, které tvoří sedadlo nebo palubu. Součástí mobiliáře je designový návrh uličního a parkového osvětlení.

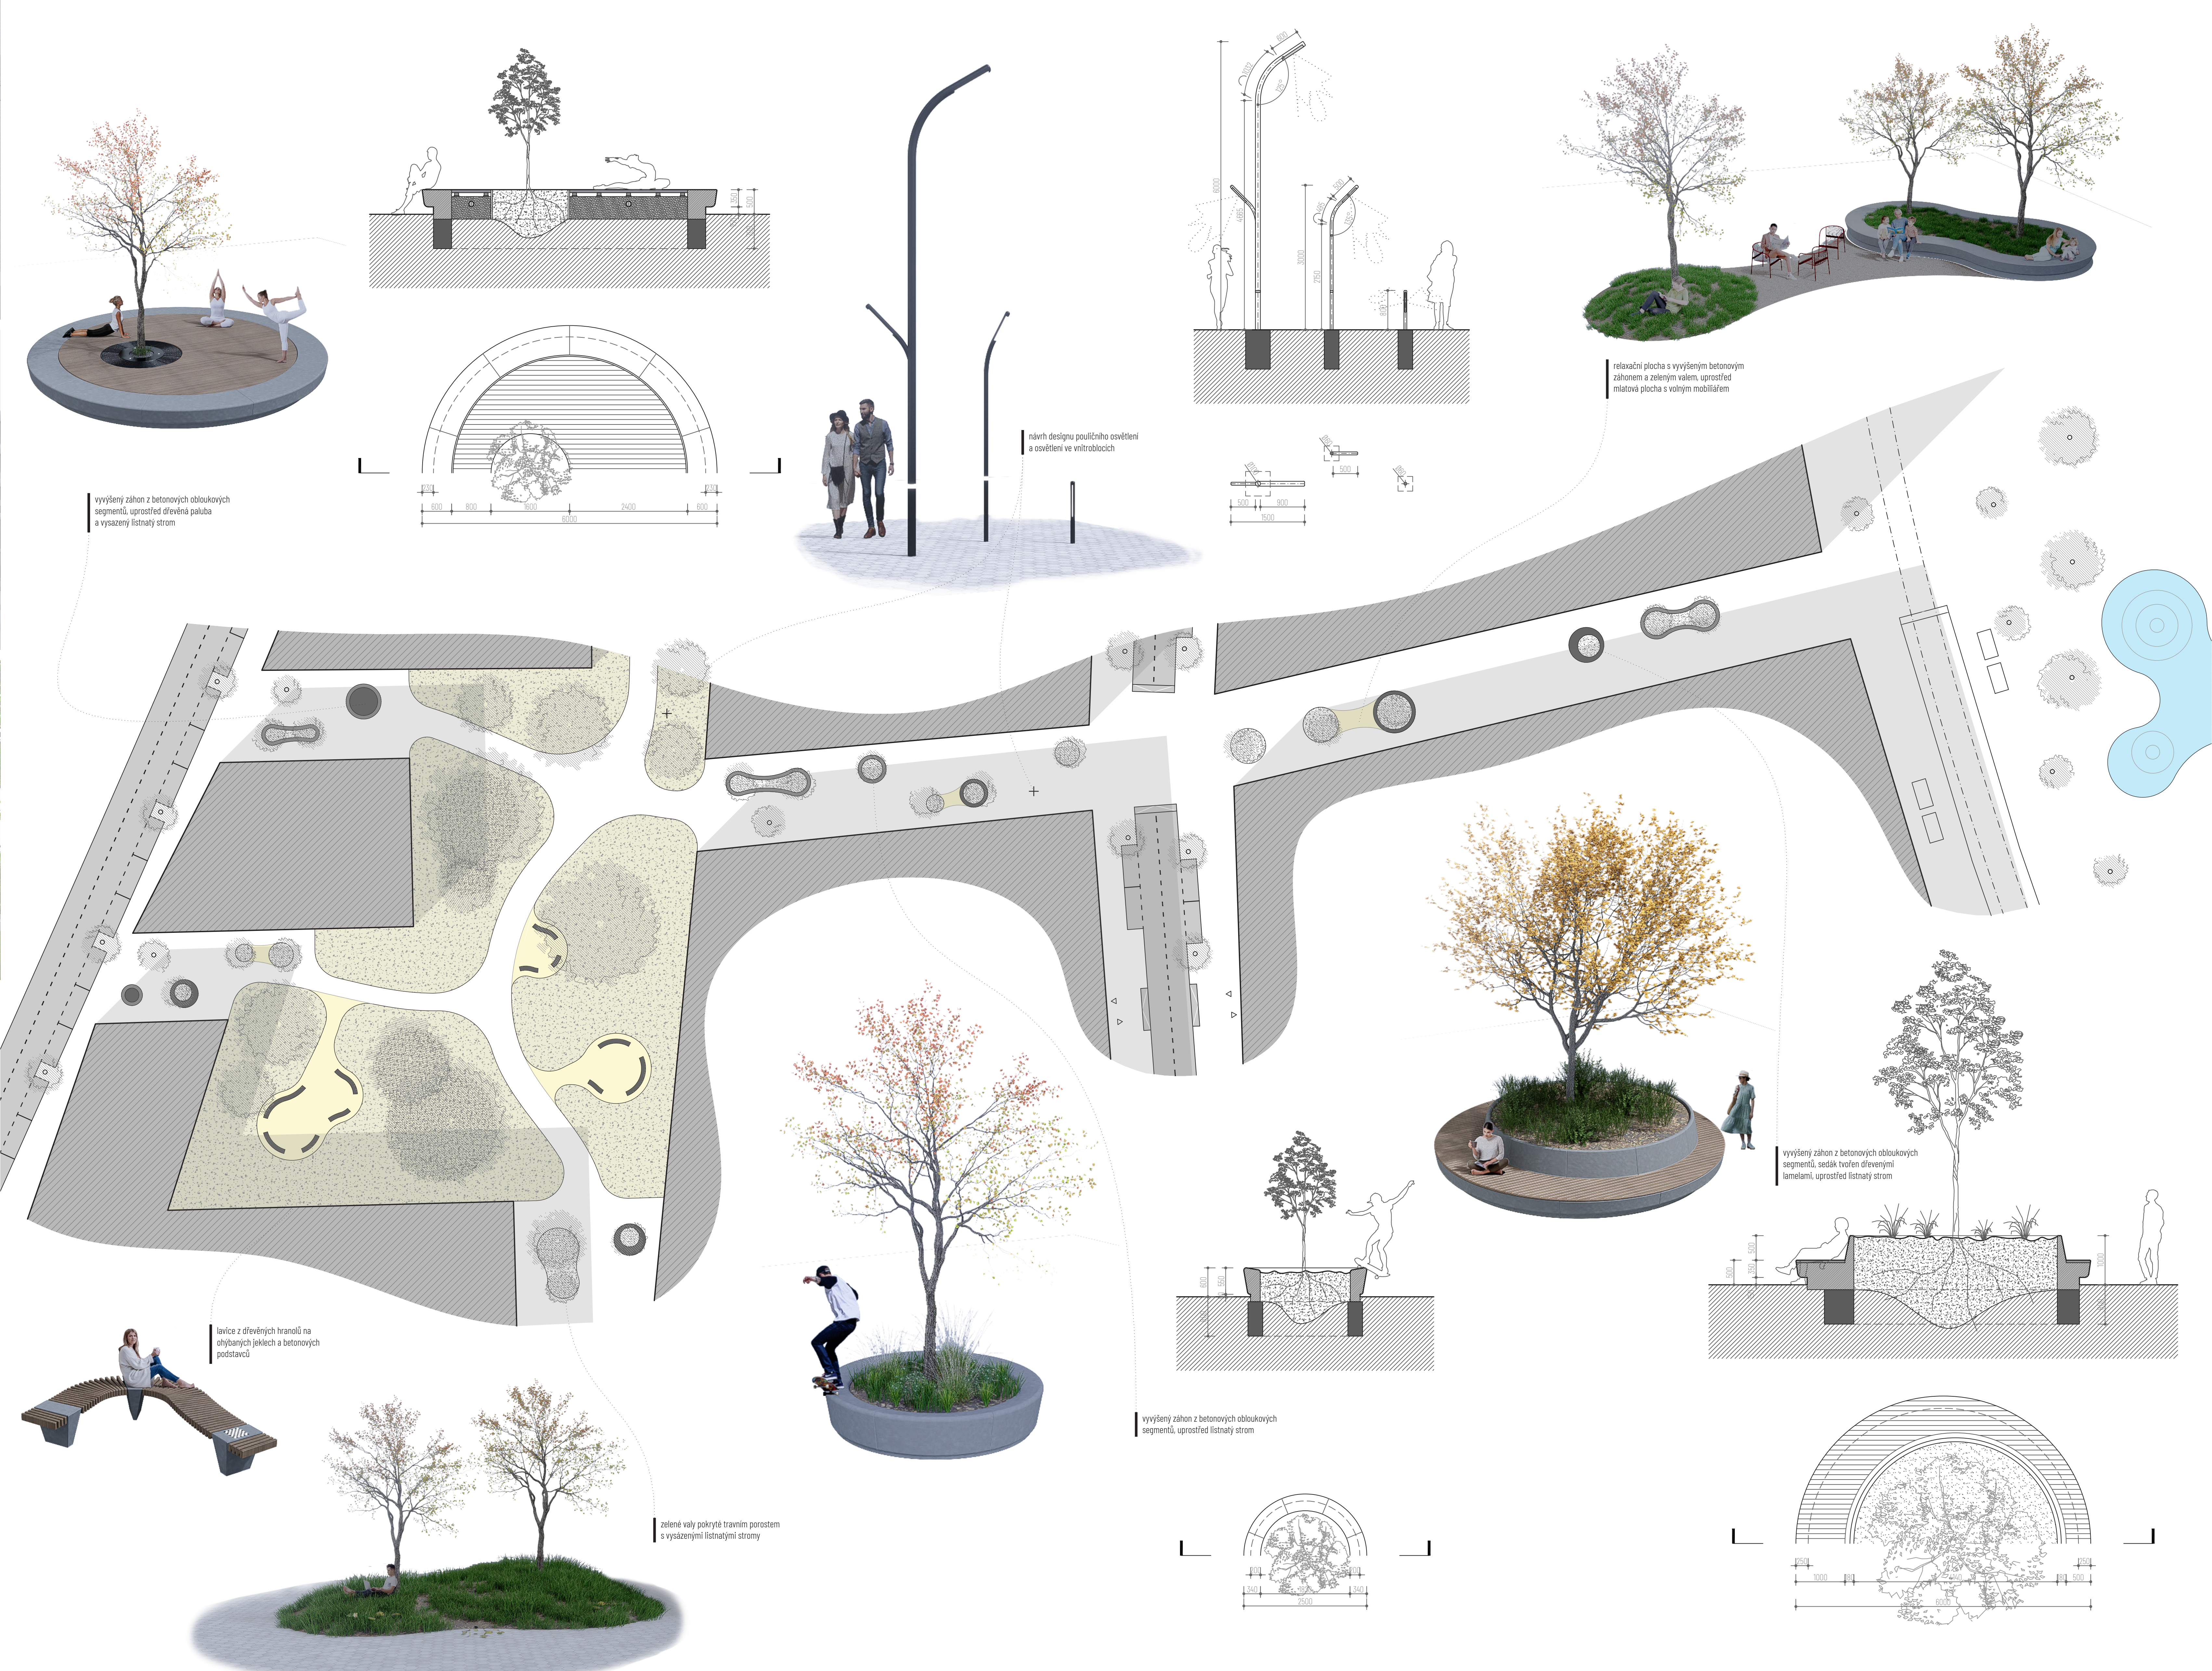


vyvýšený záhon z betonových obloukových segmentů, uprostřed dřevěná paluba a vysazený listnatý strom

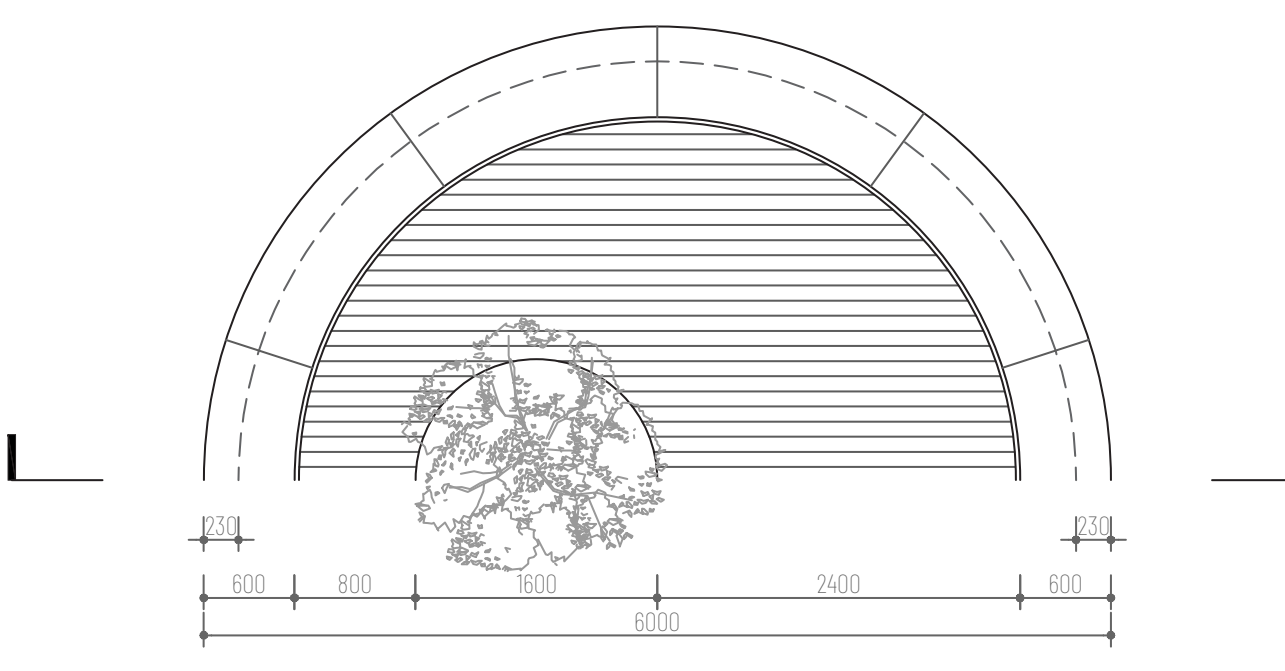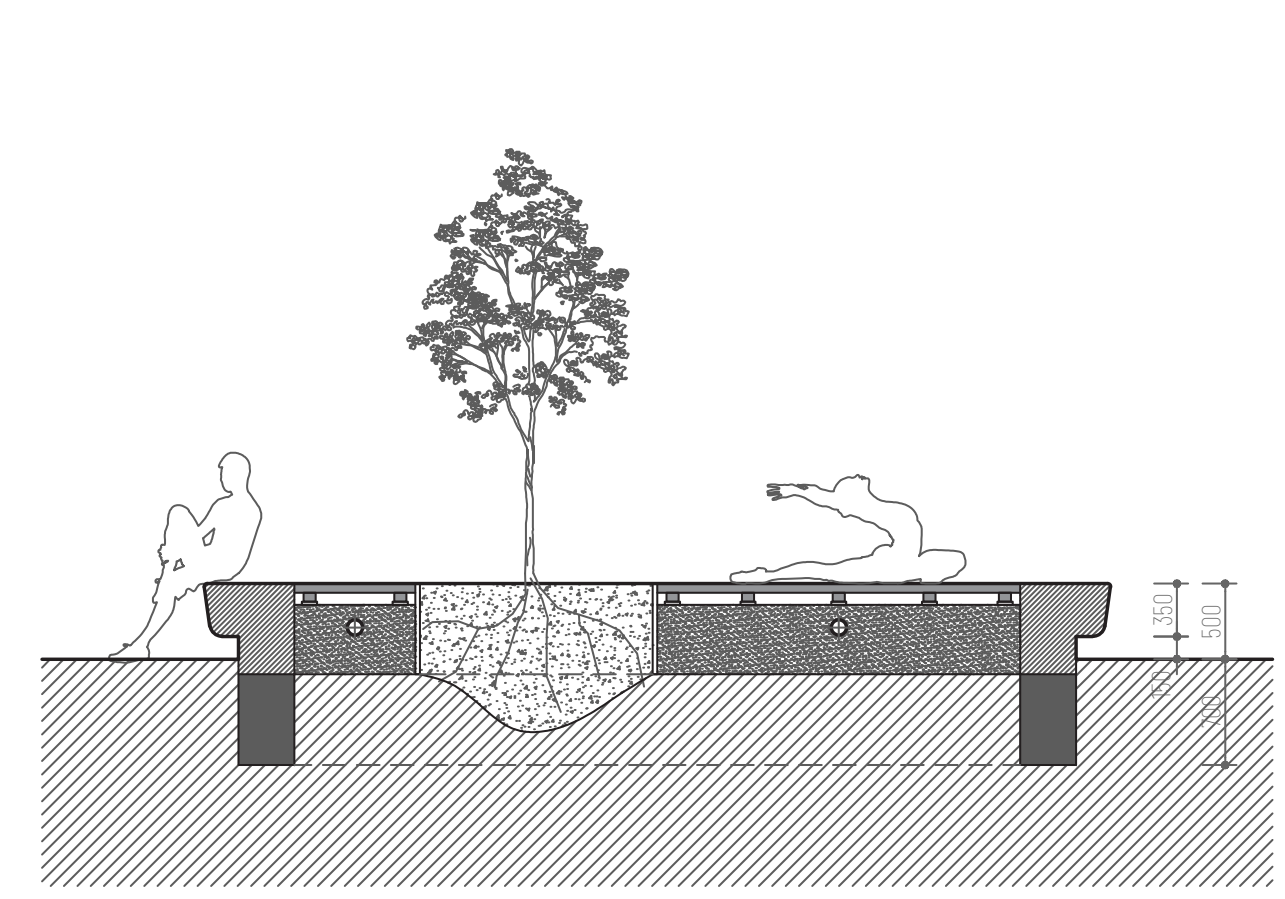


návrh designu pouličního osvětlení a osvětlení ve vnitroblocích

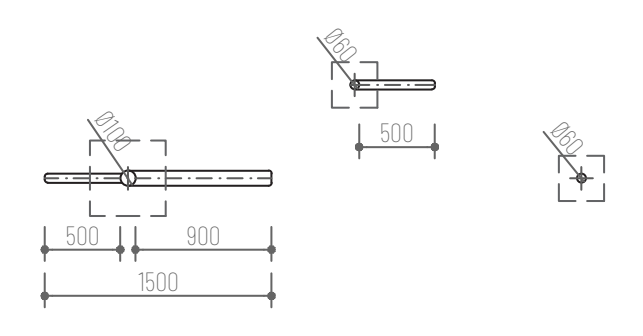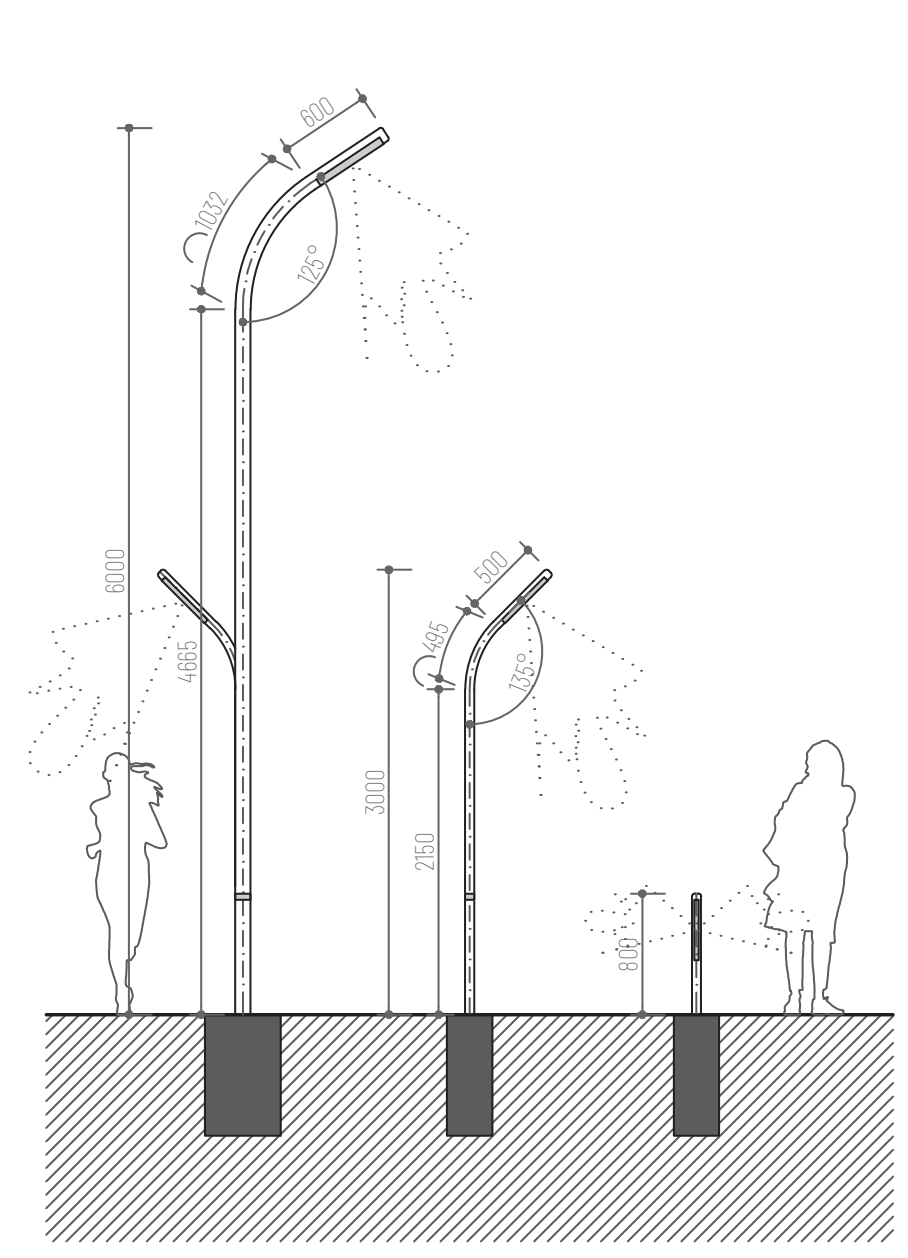


relaxační plocha s vyvýšeným betonovým záhonem a zeleným valem, uprostřed mlatová plocha s volným mobiliárem

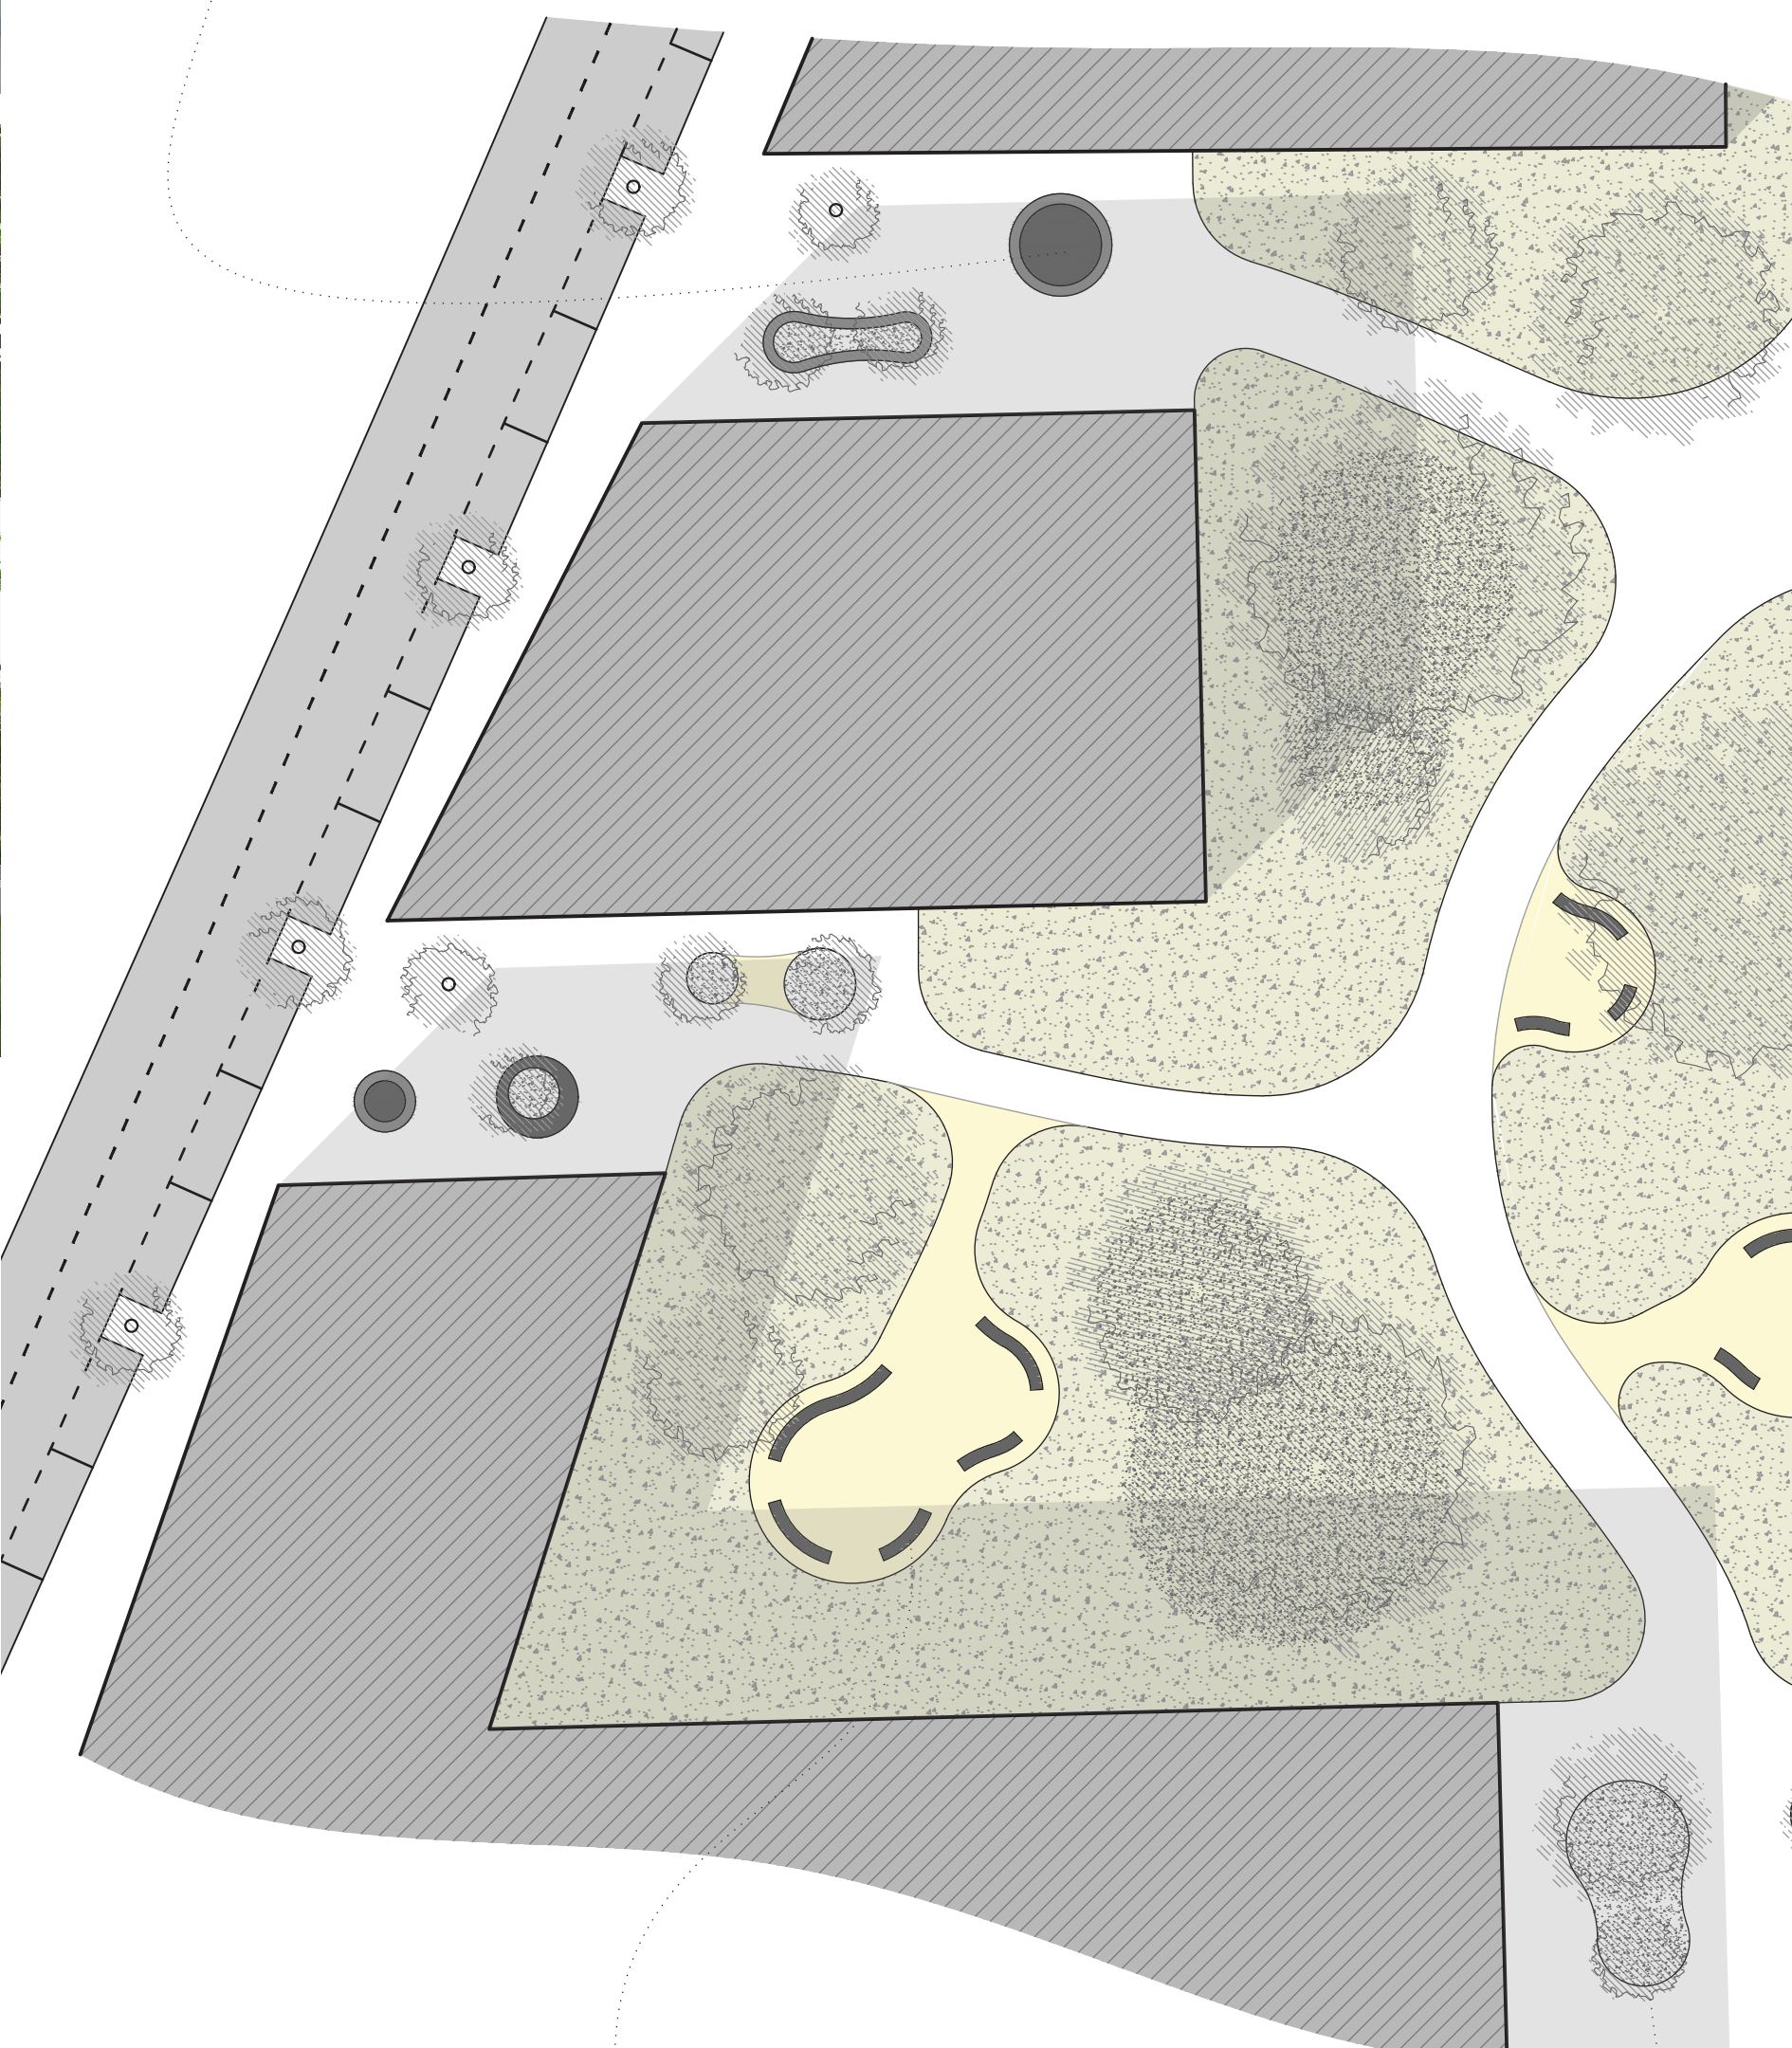


lavice z dřevěných hranolů na ohýbaných klechlech a betonových podstavcích

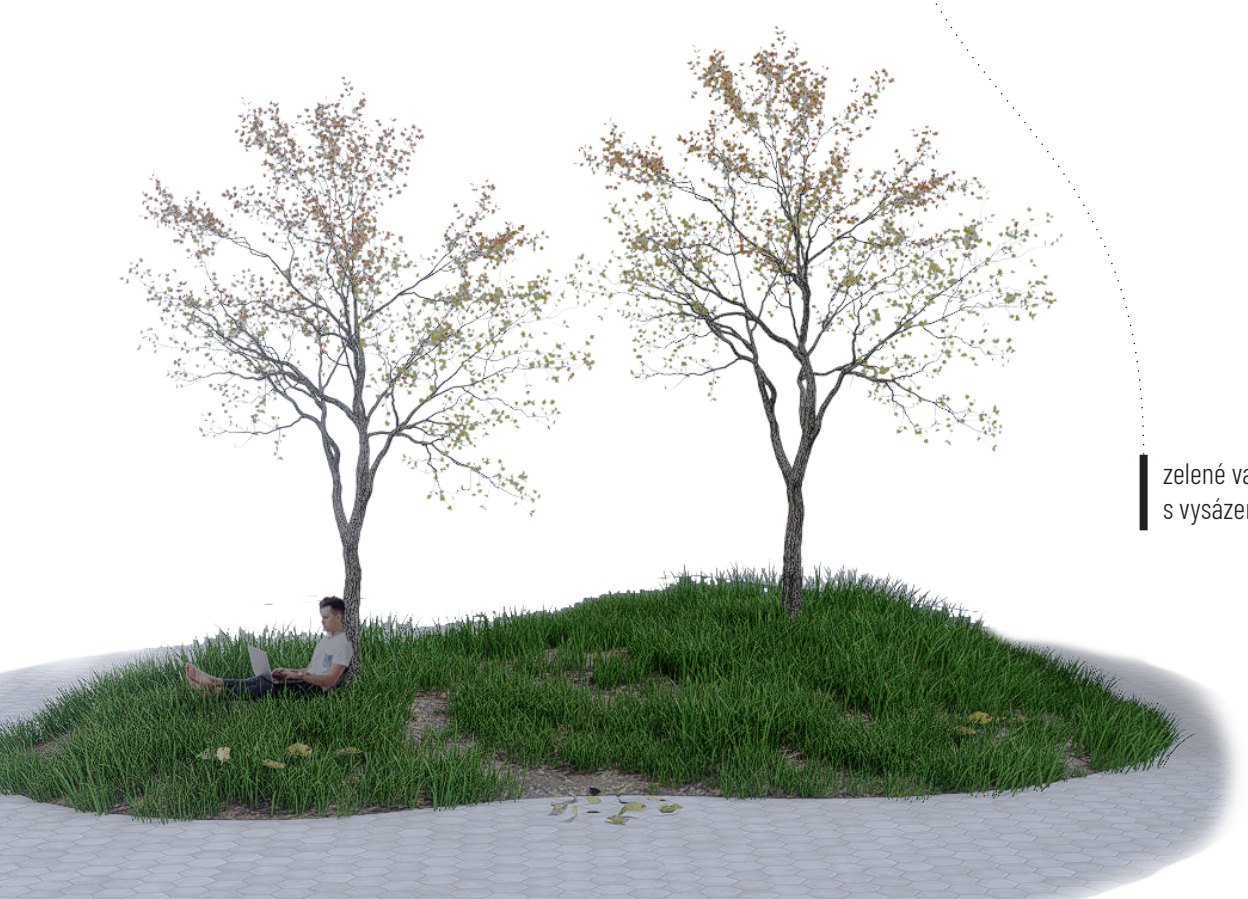

zelené valy pokryté travním porostem s vysazenými listnatými stromy

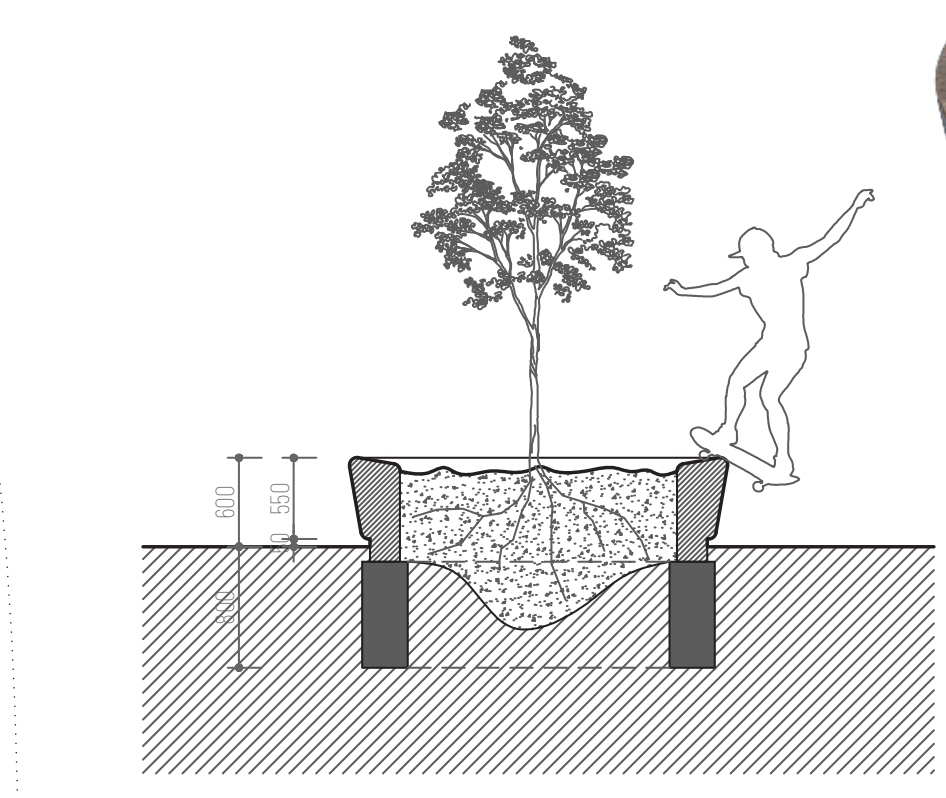

vyvýšený záhon z betonových obloukových segmentů, uprostřed listnatý strom

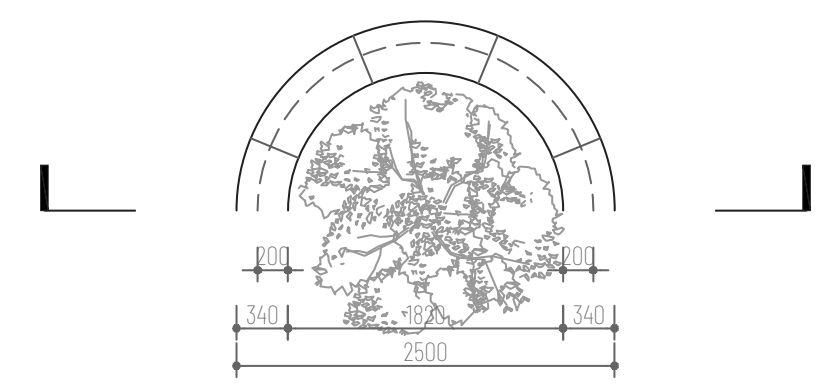

vyvýšený záhon z betonových obloukových segmentů, sedák tvořen dřevěnými lamelami, uprostřed listnatý strom

