


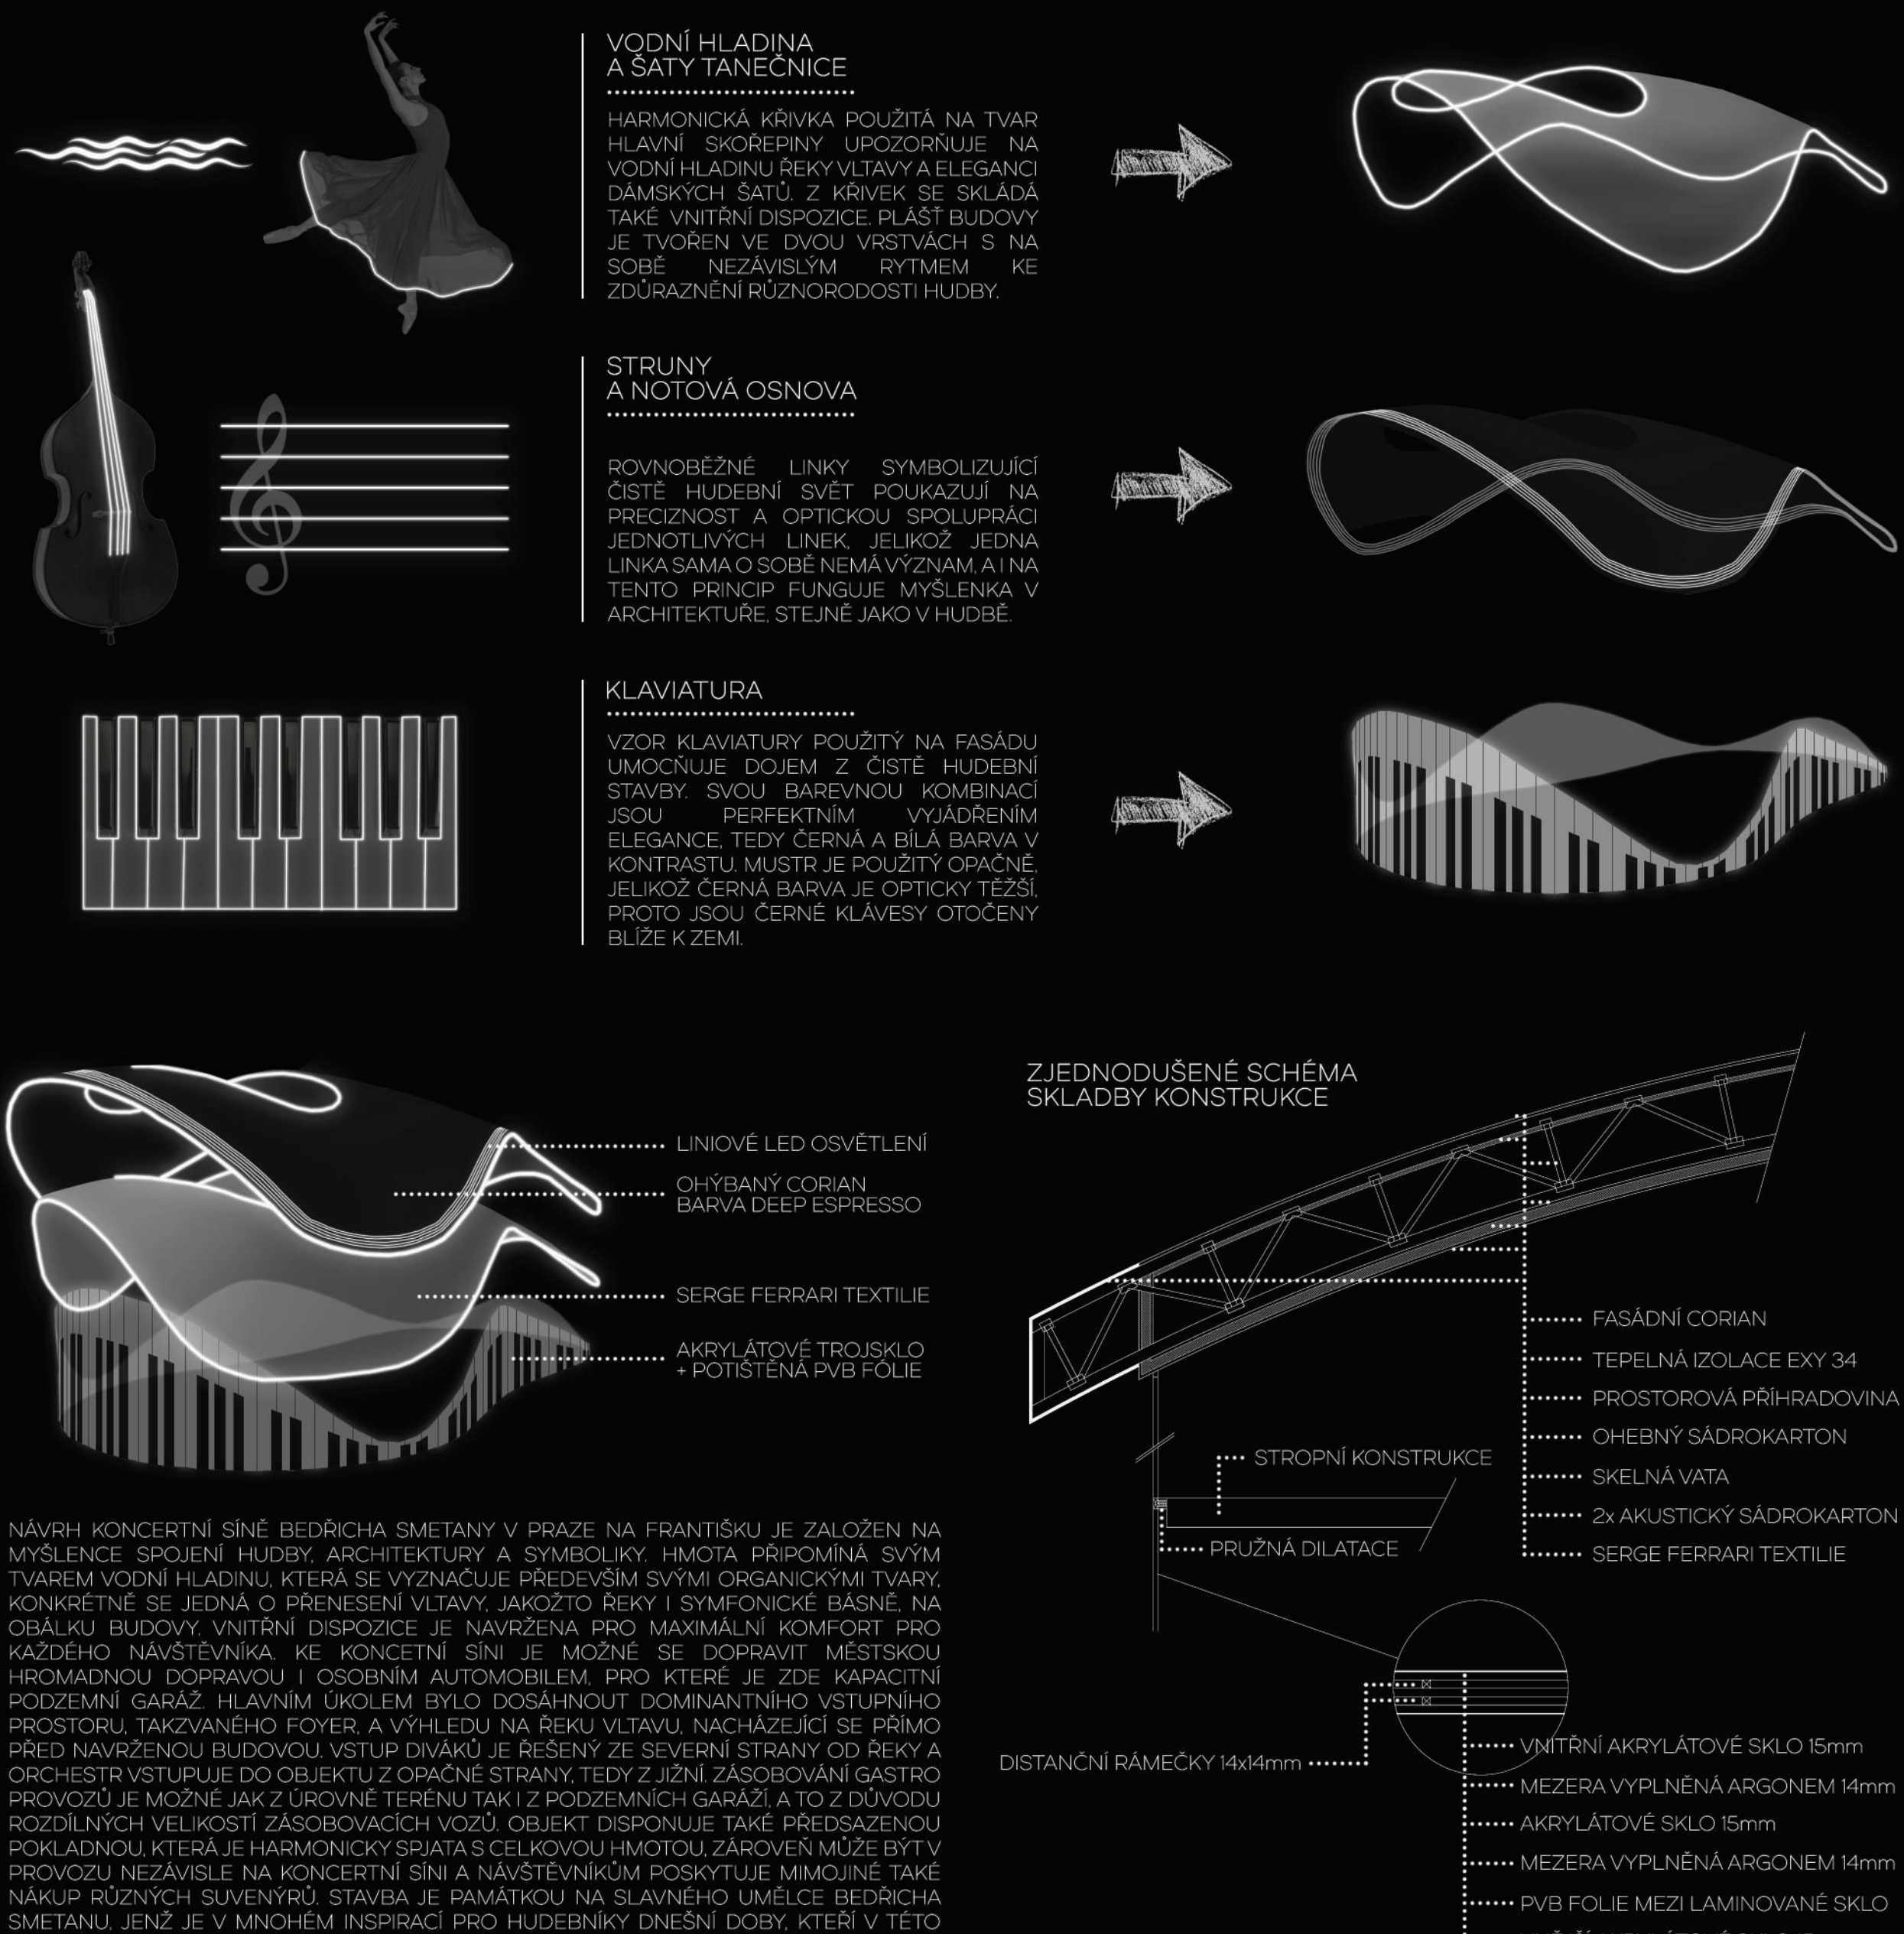

KONCERTNÍ SÍŇ BEDŘICHA SMETANY

HOLÍK JAN  
ČESKÉ VYSOKÉ UČENÍ TECHNICKÉ V PRAZE  
FAKULTA STAVEBNÍ | ARCHITEKTURA + STAVITELSTVÍ  
ATELIER ARCHITEKTONICKÉ TVORBY 3  
ING. ARCH. VLADIMÍR GLEICH | ING. ARCH. MIROSLAV NĚMEČEK  
LETNÍ SEMESTR 2019/2020



PŮDORYS 1PP | PŮDORYS 1NP | PŮDORYS 2NP

