



# REVITALIZACE VINOHRADSKÉ VOZOVNY


## CIRQUEON

ZADÁNÍM ATELÉRU BYLO VYVOZIT NOVÝ ŽIVOT DO PROSTORU BYVALÉ VINOHRADSKÉ VOZOVNY A JEJ REKONSTRUKCE.

JAKO VÝCHOZÍ NOVÁ NÁPLŇ SE MI JEVILO PROGRAM, KTERÝ NABÍDELO ORGANIZACE CIRQUEON A STUDIO DAMUZA, TĚDĚ ARBORETIČNÍ A DIVADELNÍ ČINNOSTI. V TAKOVÉM PROJEKTU CHTĚLI POKROUČIT, KTERÝ SEM SE V NÁVRHU SNÁŽILA MAXIMÁLNĚ VYUŽÍT A PODPĚŘIT.

SÍLA PROJEKTU JE PŘEDVŠÍM V KULTURNÍCH A VOLNOČASOVÝCH AKTIVITÁCH, KTERÉ AREÁL NABÍZÍ BĚHEM DNE I ZA TMU.

NAVŘEZENÉ EXPAZNÍ HALY PODPORUJÍ JEJICH LINEÁRNÍ CHARAKTER, STEJNĚ TAK I POJETÍ PARTERU. DÁLE SEM SE OPELÁ O DYNAMICKÝ DRUH ČINNOSTI, KTERÝ CIRQUEON PROVOZUJE, TĚDĚ ZÁVĚSNOU AKROBACII, A VĚTŠINA NOVÝCH KONSTRUKCÍ JE K TOMU UZPŮSOBENA.

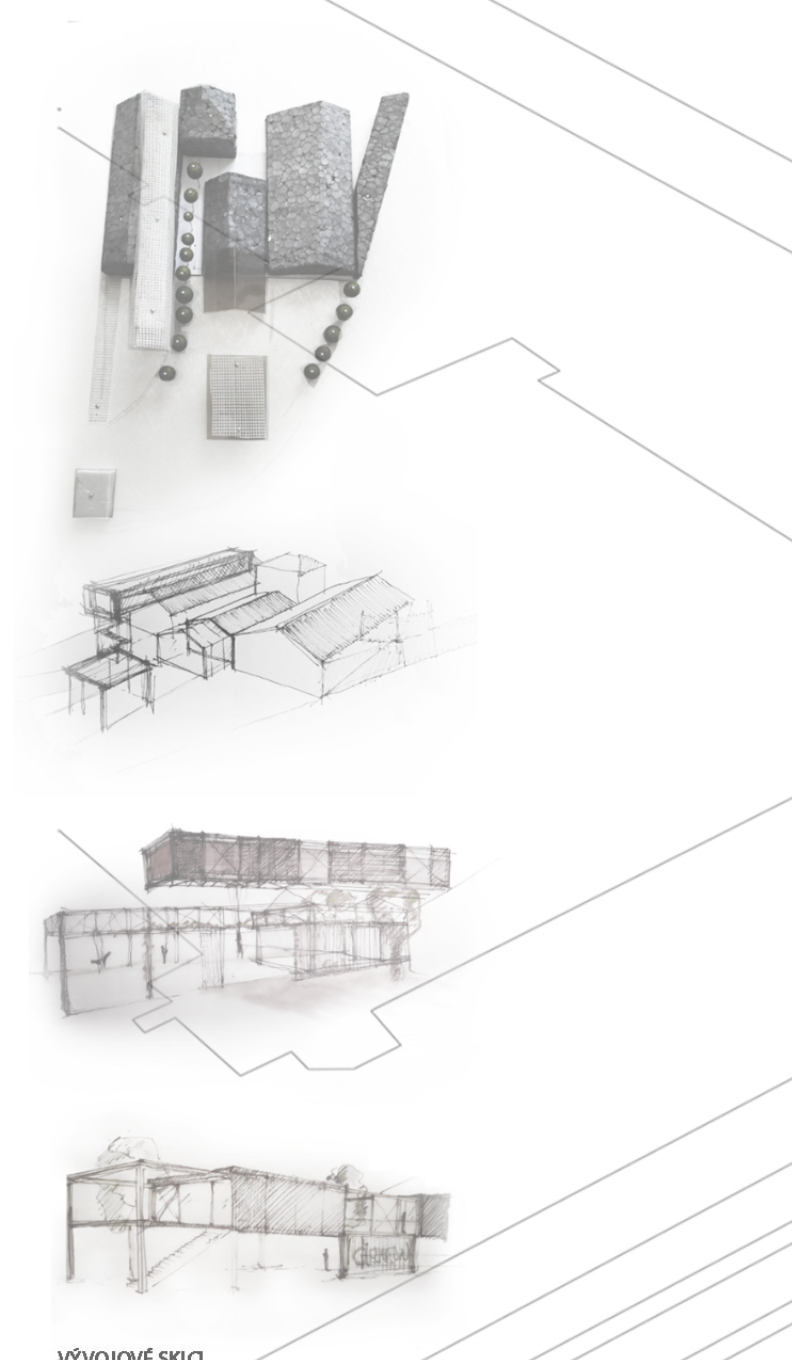

VÝVOZOVÉ SÍLO

AXONOMETRIE

PŮDORYS 1NP

POHLED Z ULICE KORUNNÍ

REZ PŘÍČNÝ


VIZUALIZACE HALA 1

VIZUALIZACE

NOVÁ KONSTRUKCE V HALĚ C.1

EXPAZNÍ HALY C.1

AXONOMETRIE\_REZ KČ V HALĚ C.1

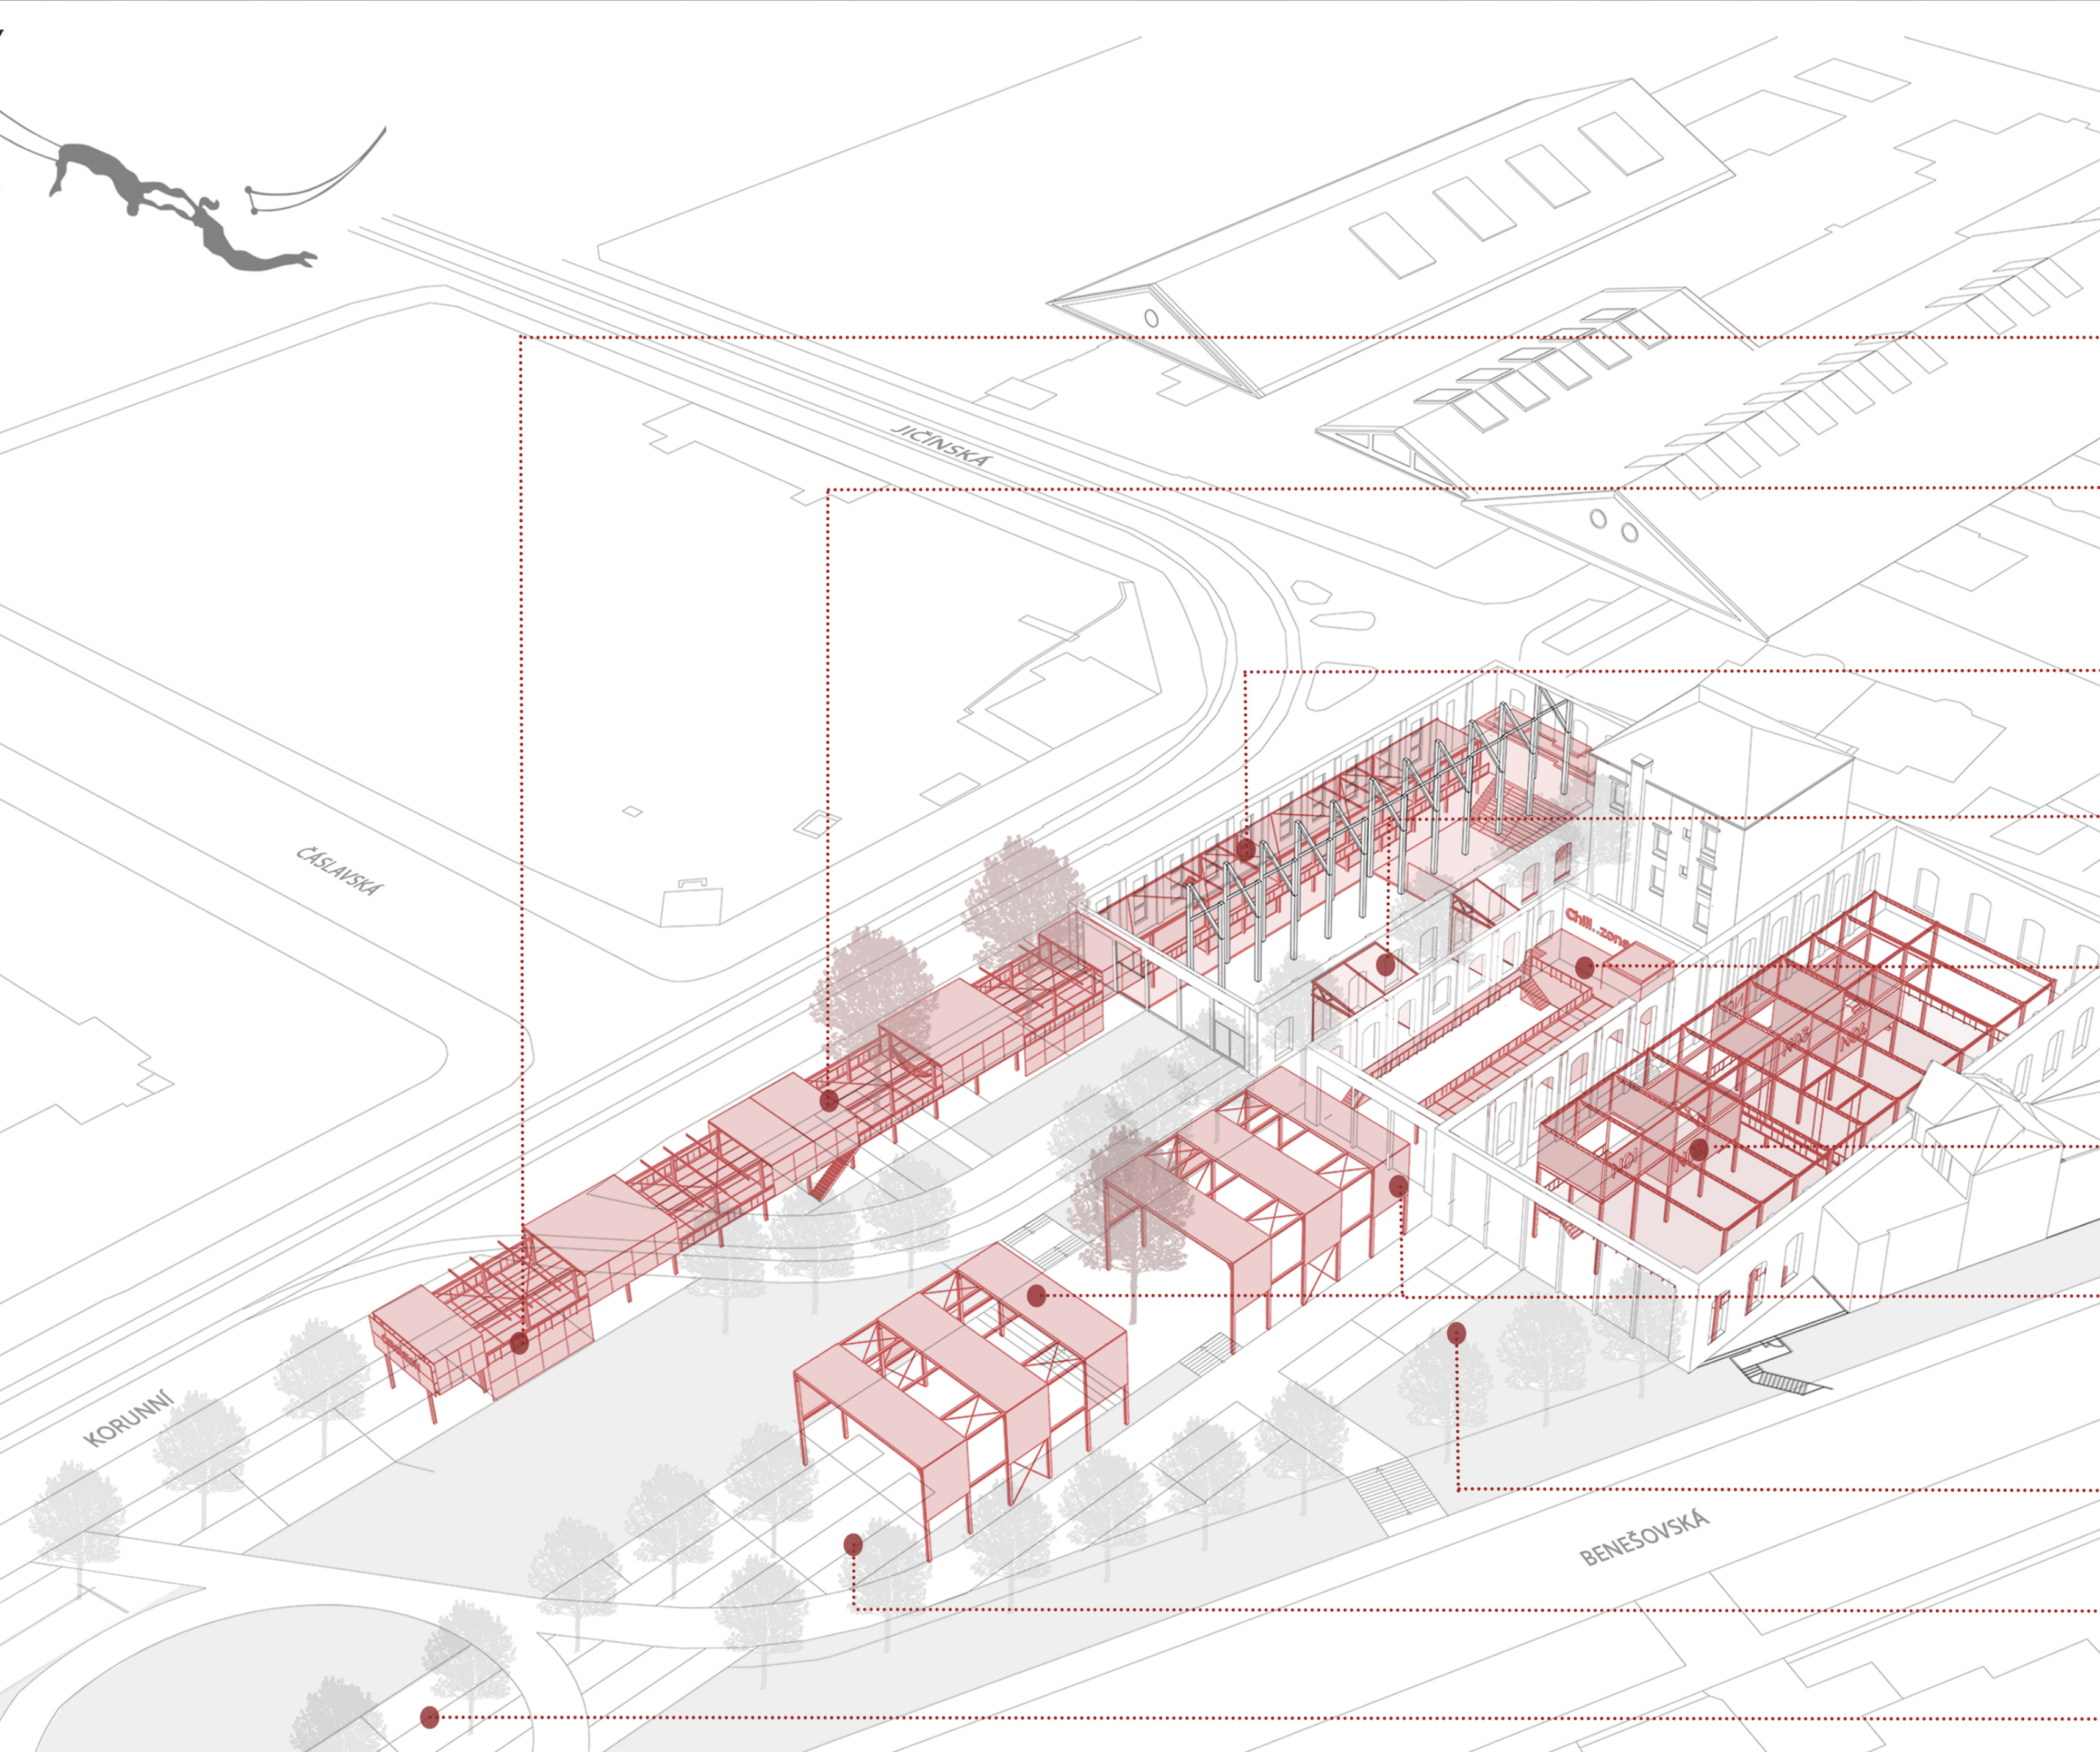

PŮDORYS 2NP

POHLED Z ULICE KORUNNÍ

REZ PŘÍČNÝ

VIZUALIZACE HALA 1

VIZUALIZACE

NOVÁ KONSTRUKCE V HALĚ C.1

EXPAZNÍ HALY C.1

AXONOMETRIE\_REZ KČ V HALĚ C.1

JÍŘINA ZUKLÍNOVÁ  
AAKA, LS2019/2020  
ATELIÉR: prof. Ing.arch. T.ŠENBERGER  
Ing. J.PUŠTĚJOVSKÝ,Ph.D.  
Ing.arch. M.ŠTIBOR  
Ing.arch. J.KUTÁK  
KONZULTACE STATIKY: Ing.J.VESECKÝ

VLOŽENÝ BOX  
COFFEE TO GO  
LETNÍ BAR/BUFFET  
PROJEKTISTICKÝ  
VEŘEJNÉ TOILETY

EXPAZNÍ HALY 1  
VENKOVNÍ HRANOL PRO ZÁVĚSNÉ AKTIVITY  
HOUPÁKES APOD.  
KONSTRUKCE PRO ODPOČINEK A ZÁBAVU  
MOŽNOST I VEČERNÍCH AKČÍ

HALA 1 PRO MLÁDEŽ A DĚTI  
VÝUKOVÉ PROSTORY  
ALTERNATIVNÍ SCÉNA DIVADLA  
VOLNOČASOVÉ HERNY PRO DĚTI  
POBYTOVÉ SCHODIŠTĚ

SPOJOVACÍ KRČEK  
SEZENÍ PRO RODICE  
KONTAKT S DĚTI V HALĚ 1 A S KAVÁRNOU V HALĚ 2

HALA 2 KAVÁRNA, CHILL ZÓNA  
SÁTNÍ PRO AKROBATY  
SÁTNÍ, TOILETY PRO VEŘEJNOST  
CHILL ZÓNA  
KAVÁRNA

HALA 3 TRENINGOVÁ  
TRÉNINKY PROFESIONÁLNÍCH AKROBATŮ  
MOŽNÉ WORKSHOPY PRO VEŘEJNOST

EXPAZNÍ HALY 2  
KONSTRUKCE PRO VENKOVNÍ AKROBATICKOU SHOW  
LETNÍ KINO  
RAUTY  
VOLNOČASOVÉ AKTIVITY, SKATEBROSLE

HRŠTĚ, WORK OUT  
DĚTSKÉ HRŠTĚ  
WORK OUT A ODPOČINEK PRO AKROBATY

DLAŽBA  
ZATRAVNĚNÁ DLAŽBA

BÝVALÁ TOČNA TROJELBUSŮ  
VÝSTAVNÍ PROSTORY, STOJANY

PŮDORYS 2NP

POHLED Z ULICE KORUNNÍ

REZ PŘÍČNÝ

VIZUALIZACE HALA 1

VIZUALIZACE

NOVÁ KONSTRUKCE V HALĚ C.1

EXPAZNÍ HALY C.1

AXONOMETRIE\_REZ KČ V HALĚ C.1

VLOŽENÝ BOX  
COFFEE TO GO  
LETNÍ BAR/BUFFET  
PROJEKTISTICKÝ  
VEŘEJNÉ TOILETY

EXPAZNÍ HALY 1  
VENKOVNÍ HRANOL PRO ZÁVĚSNÉ AKTIVITY  
HOUPÁKES APOD.  
KONSTRUKCE PRO ODPOČINEK A ZÁBAVU  
MOŽNOST I VEČERNÍCH AKČÍ

HALA 1 PRO MLÁDEŽ A DĚTI  
VÝUKOVÉ PROSTORY  
ALTERNATIVNÍ SCÉNA DIVADLA  
VOLNOČASOVÉ HERNY PRO DĚTI  
POBYTOVÉ SCHODIŠTĚ

SPOJOVACÍ KRČEK  
SEZENÍ PRO RODICE  
KONTAKT S DĚTI V HALĚ 1 A S KAVÁRNOU V HALĚ 2

HALA 2 KAVÁRNA, CHILL ZÓNA  
SÁTNÍ PRO AKROBATY  
SÁTNÍ, TOILETY PRO VEŘEJNOST  
CHILL ZÓNA  
KAVÁRNA