



VÝSTAVNÍ PAVILON HOLEŠOVICE  
ATELIÉR ARCHITEKTONICKÉ TVORBY 2 GLEICH/NĚMEČEK

VERONIKA KUNOVÁ  
ZS\_2019/2020  
Fsv ČVUT v Praze  
A+S

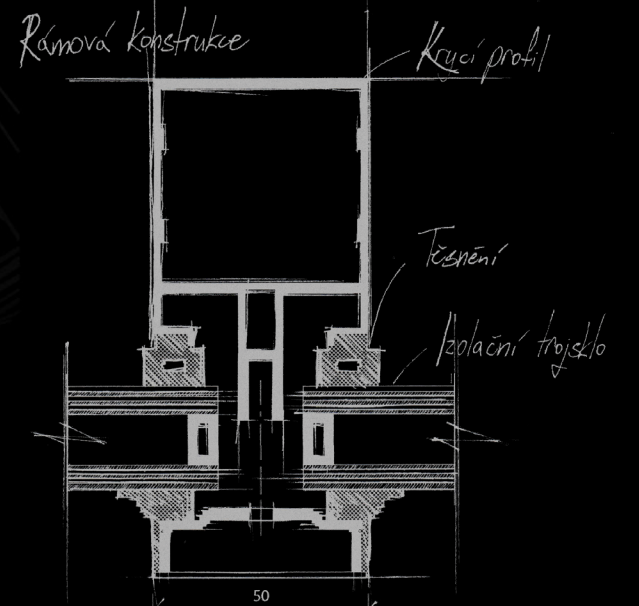


VÝSTAVNÍ PAVILON SE NACHÁZÍ V KOMPLEXU VÝSTAVISTE V HOLEŠOVICÍCH, V PRAZE. NAVAZUJE NA STROMOVKU A NAVÝSTAVISTE. HLAVNÍ KONCEPT POCHÁZÍ PŘÁVĚ Z NĚJ, JDE O SPOJENÍ SECESIE A PŘÍRODY. PŮVODNÍ MYŠLENKOU BYL LIST, POD KTERÝM SE VYTVOŘÍ VELKORYSÝ PROSTOR. SPOJENÍM ČTYŘ LISTŮ VZNIKL KONCEPT OHNUTÝCH SKOŘEPIN. ABY STAVBA PŮSOBYLA LEHCE JE MEZI LISTY PROSKLENÍ SE SECESNÍMI PRVKY. STAVBA MÁ JASNÝ PŘÍSTUP PO BRUSELSKÉ CESTĚ, ZE KTERÉ JE VÍDĚT DOMINANTNÍ A ZDOBENÝ VSTUPNÍ PROSTOR KRYTÝ JEDOU ZE SKOŘEPIN. PRO NENARUŠENÍ VNITŘNÍHO PROSTORU JSEM ZVOLILA DVE HMOTY PROLÍNÁJÍCÍ SKLO A LESKLÝ HLINÍK, KTERÉ PŘEDSTAVUJÍ LESKLÉ KAPKY NA LISTU. NACHÁZÍ SE V NICH ATELIÉR PRO WORKSHOPY, KANCELÁŘE, ZÁZEMÍ PRO KAVARNU A HYGIENICKÉ ZÁZEMÍ. DO PODZEMNÍHO PODLAŽÍ VEDE GALERII SCHODIŠTĚ PODÉL PROSKLENÍ, KTERÉ OSVĚCUE VÝSTAVNÍ PROSTOR V PRVNÍM I PODZEMNÍM PODLAŽÍ.

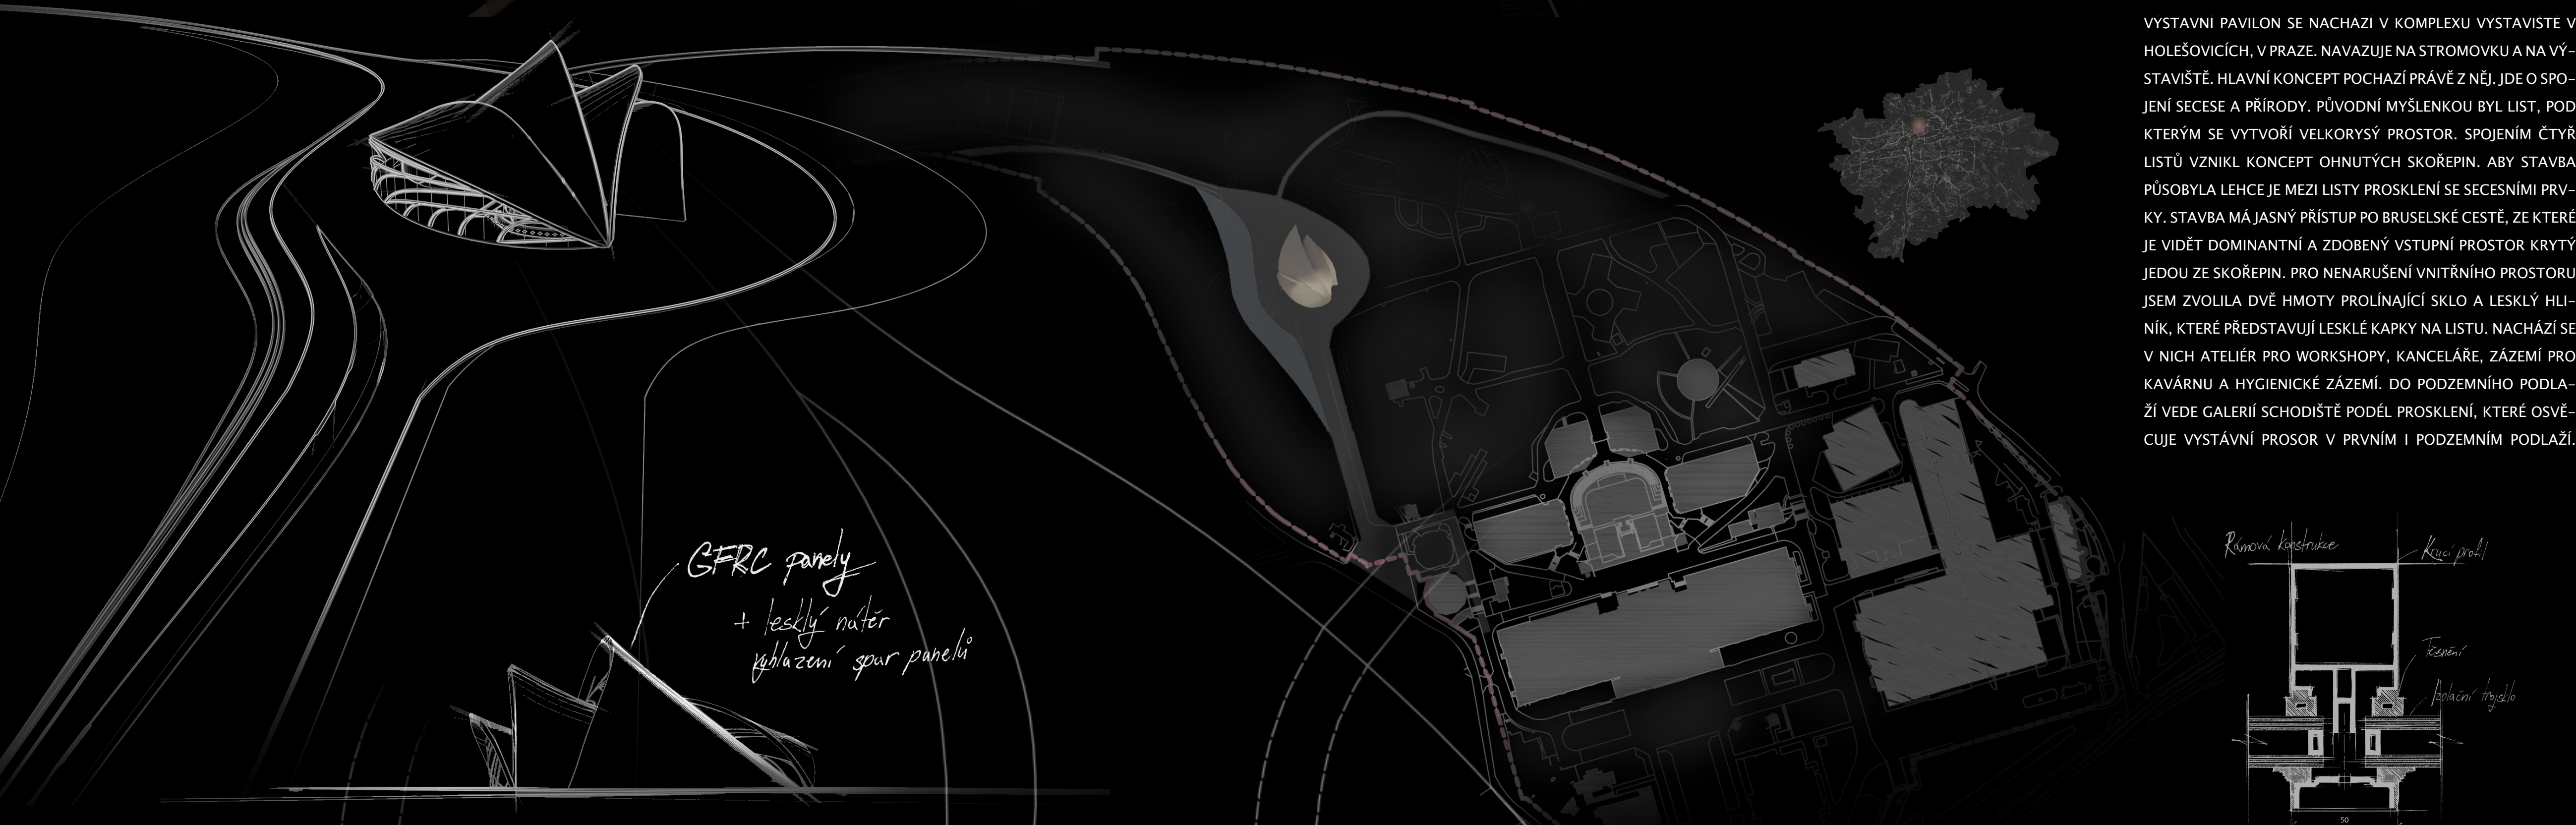

PŮDORYS 1.PP  
M 1:300  
① DEPOZITÁŘ ② VZDUCHOTECHNIKA ③ STÁLÁ EXPOZICE ④ WC NÁVŠTĚVNÍKŮ

PŮDORYS 1.NP  
M 1:300  
① INFORMACE ② SATNA ③ DENNÍ MÍSTNOST ④ SALO SE ZOBRAZÍ PLŮDNÍM ⑤ KAVARNA ⑥ ZÁZEMÍ KAVARNY ⑦ WC NÁVŠTĚVNÍKŮ ⑧ HYGIENICKÉ ZÁZEMÍ PERSONAL ⑨ WC NÁVŠTĚVNÍKŮ ⑩ VÝSTAVNÍ PROSTOR PRO DOČASNÉ INSTALACE

PŮDORYS 2.NP  
M 1:300  
① ATELIÉR ② SEKRETARIAT ③ VEDENÍ ④ KURÁTOŘI VÝSTAVY ⑤ ZASEDACÍ MÍSTNOST

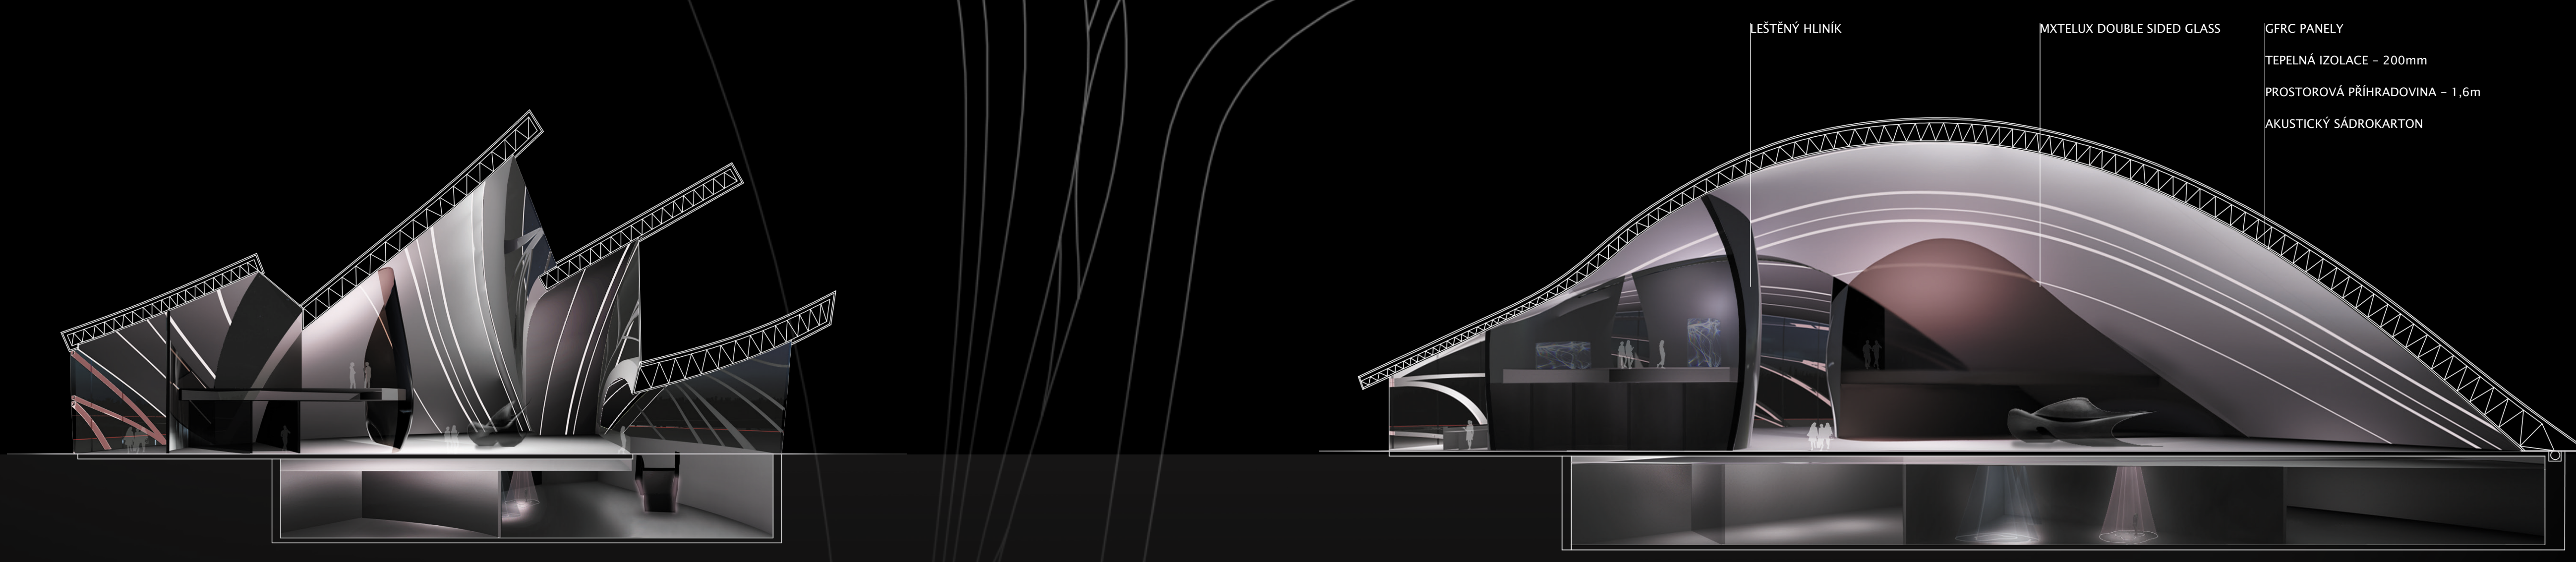

PŘÍČNÝ REZ  
M 1:250

PODÉLNÝ REZ  
M 1:250

